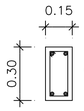

B1 | 1:25

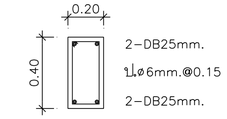

B2,B7,B9 | 1:25

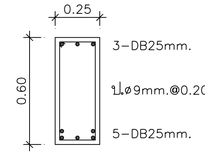

B3 | 1:25

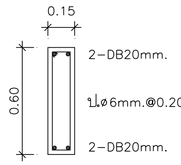

B4 | 1:25

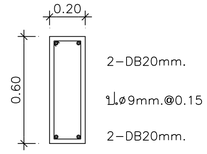

B5,B5A | 1:25

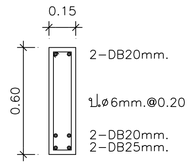

B6 | 1:25

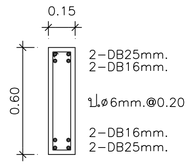

B8 | 1:25

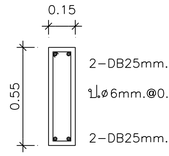

B8' | 1:25

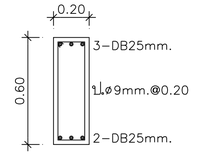

B10 | 1:25

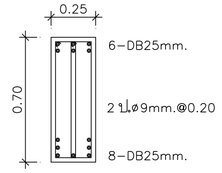

B12 | 1:25

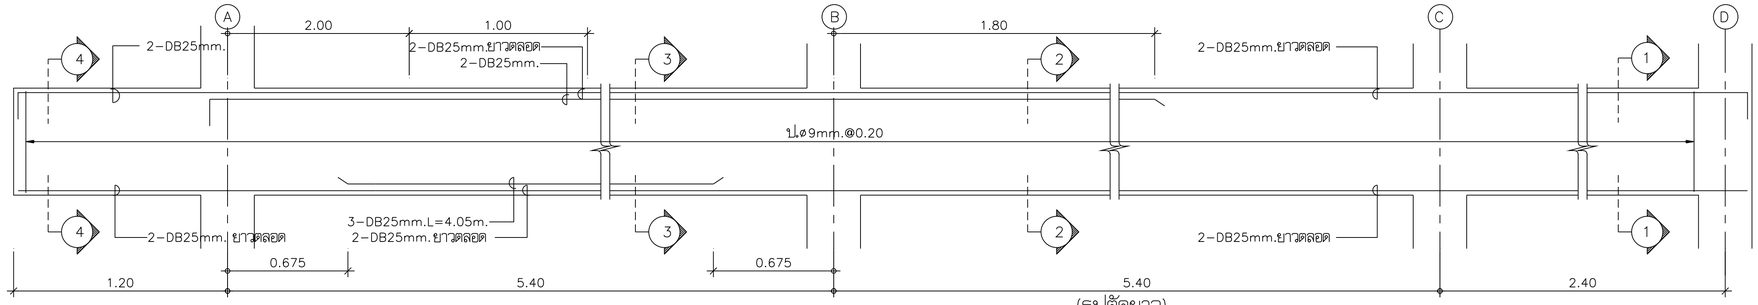

(รูปตัดยาว)

B11 | 1:25

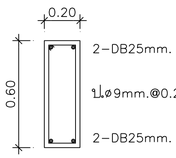

รูปตัด ① – ① | 1:25

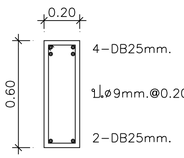

รูปตัด ② – ② | 1:25

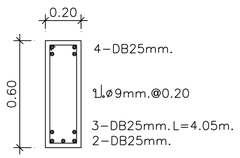

รูปตัด ③ – ③ | 1:25

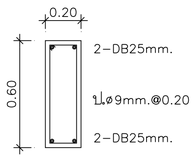

รูปตัด ④ – ④ | 1:25

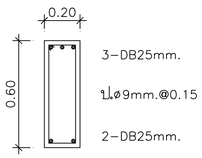

รูปตัด ⑤ – ⑤ | 1:25

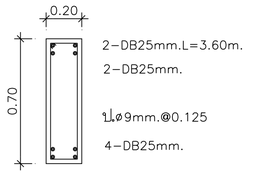

รูปตัด ⑥ – ⑥ | 1:25

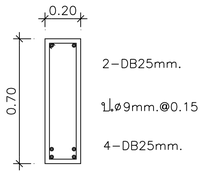

รูปตัด ⑦ – ⑦ | 1:25

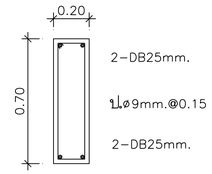

รูปตัด ⑧ – ⑧ | 1:25

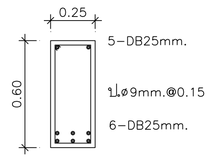

รูปตัด ⑨ – ⑨ | 1:25

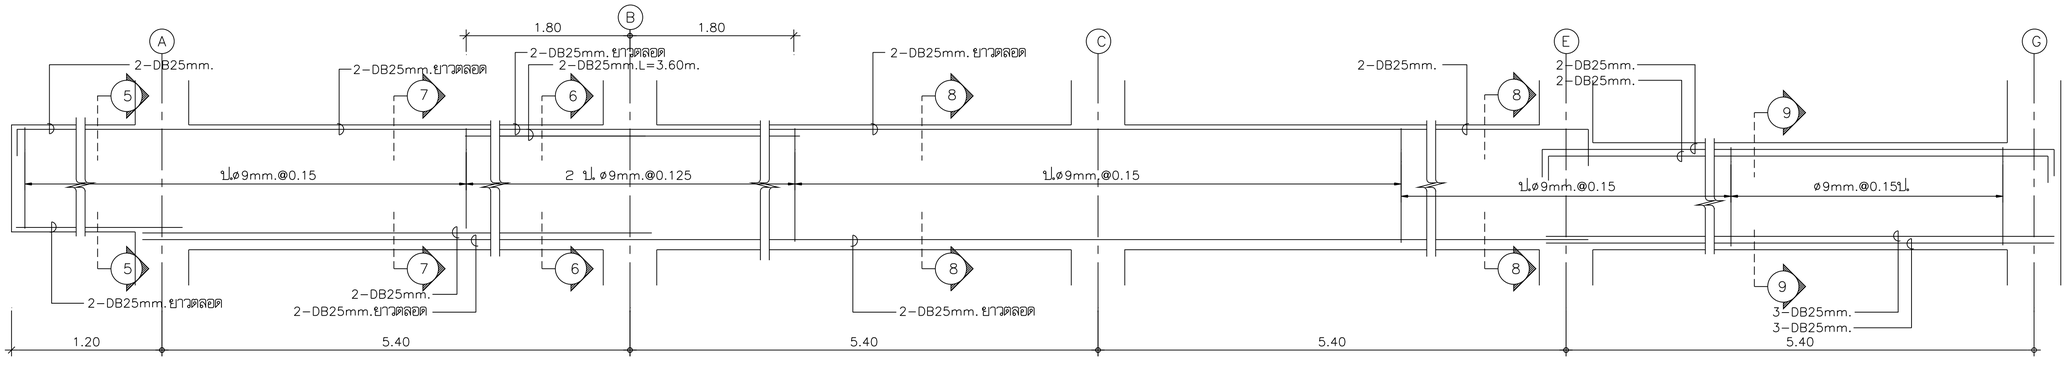

B13 | 1:25

B13' | 1:25

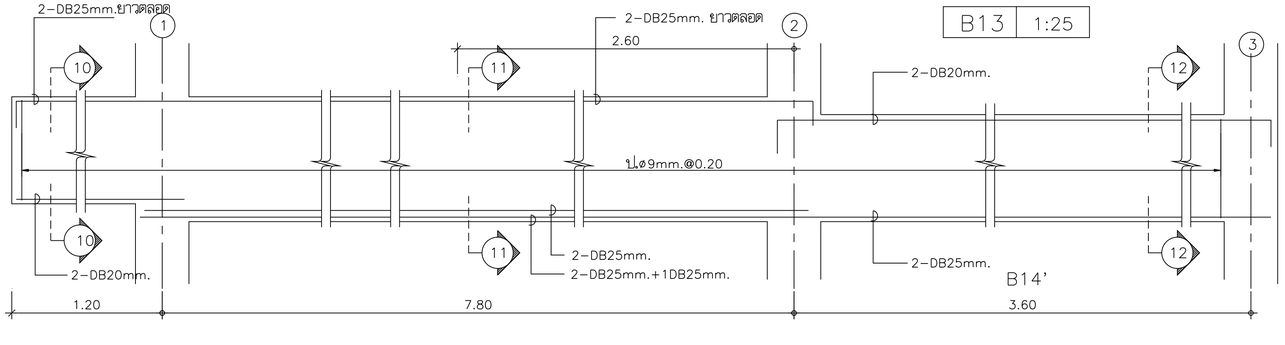

B14' | 1:25

B14 | 1:25

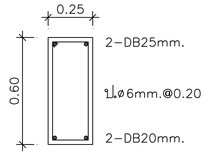

รูปตัด ⑩–⑩ | 1:25

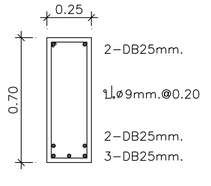

รูปตัด ⑪–⑪ | 1:25

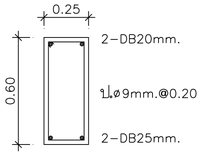

รูปตัด ⑫–⑫ | 1:25

ธนาคารเพื่อการเกษตรและสหกรณ์การเกษตร

กองบริหารอาคารสำนักงาน

แบบ
ก่อสร้างอาคาร สนง.
สาขา มาตรฐาน 3 ชั้น
(บันไดขวา)

สถาปนิก

นายวิบูลย์ เจริญวรานุมิ สถ.ท.02ส.
นายศิริวัฒน์ พรหมสุวรรณ สถ.ว.543ภ.
นายวิเชษฐ์ เจริญธีรบูรณ์ สสถ.1762

มัณฑนากร

นายสิทธิชัย อุนยะพันธ์ สถบ(ภายใน)
นางอารีวัลย์ ฤุยะธรพรต

วิศวกรโยธา

นายสัมพันธ์ ทุทรานนท์ สย. 6270
นายนินนาท ทองมา สย. 4933

วิศวกรไฟฟ้า

นายชัยวัฒน์ ชื่อตรง ภฟท. 5414
นายนันทพล พลกล้า ภฟท. 4998
นายเสรีฐสิริ น้อยวิลัย ภฟท.14080

สุขาภิบาล

นายอร่ามไชณ์ อุดมะปรากรม
นายชิดชัย ชัยวาลย์ปรีชา

เขียนแบบ

นายสุวัฒน์ วุฒิรักษ์

ตรวจแบบ	อนุมัติแบบ

แก้ไขแบบ
ครั้งที่ 2

วันที่ พฤษภาคม 2545

แบบแสดง

แบบขยายคาน
B1,B2,B3,B4,B5,B5A
B6,B7,B8,B8',B9,B10
B11,B12,B13,B13',B14

FILES NO.	แผ่นที่
sum d:\มาตรฐานรพ้น	S-10
เลขที่แบบ	รวม 22