



แบบแสดงการติดตั้งวงโคจรไฟฟ้า ชั้นสอง 1:100

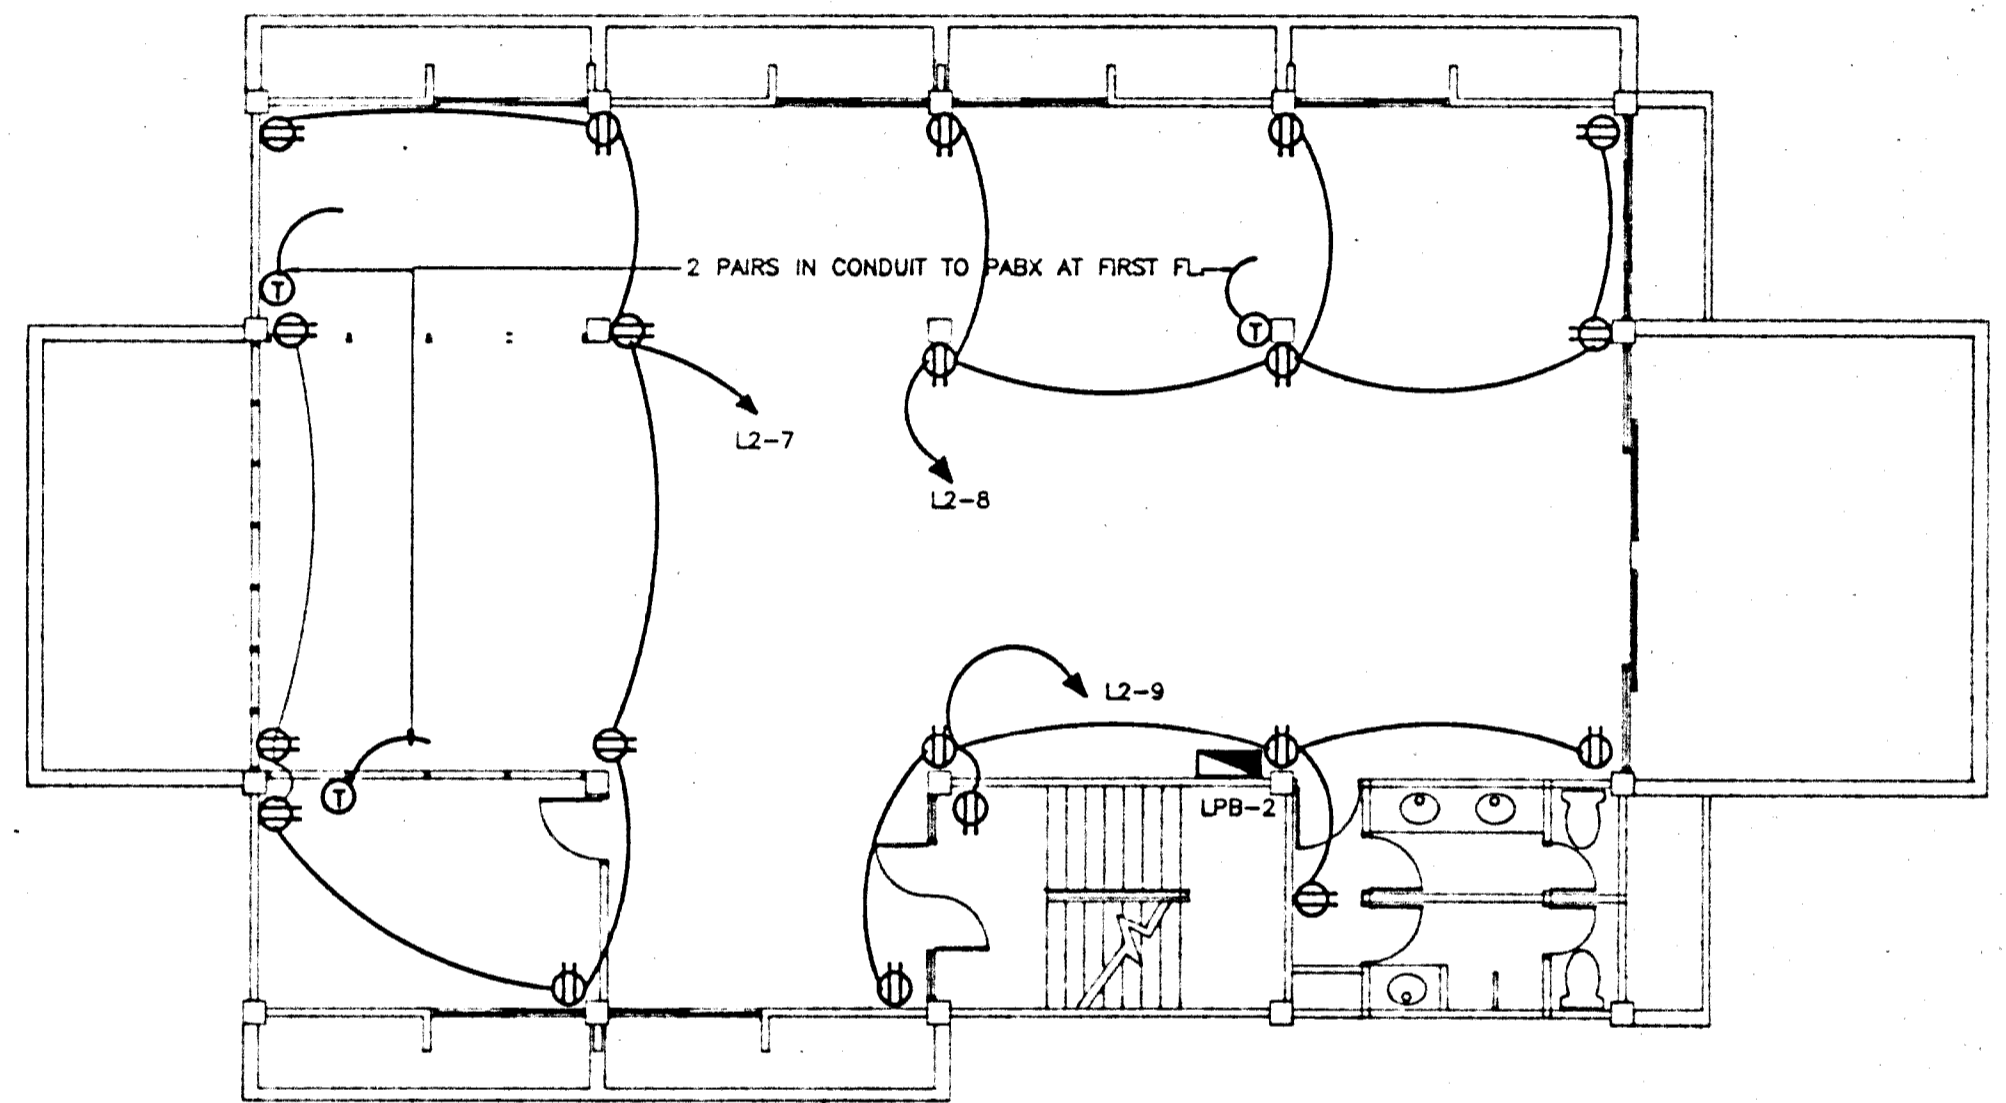

แบบแสดงการติดตั้งตัวรับไฟฟ้า ชั้นสอง 1:100

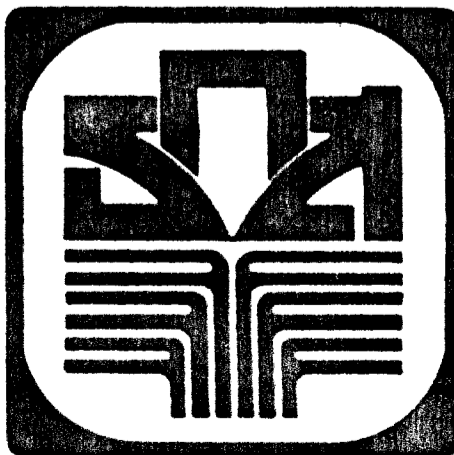

กองอาคารและสถานที่ วิศวกรรมการเกษตรและสหกรณ์การเกษตร

สถานศึกษา นายวิบูลย์ เกษมสุวรรณ ๓๘. 1102 ส.
55/127 ซ.ปิ่นเกล้า สุโขทัย กทม.
วิศวกรโยธา นายเลิศชัย จุฬารัตนทอง ๓๘. 3784
301/44 ซ. สุภาพงษ์ 2 บางปะอิน กทม.

มัณฑนากร
วิศวกรไฟฟ้า นายชัยวัฒน์ ชีตตรง ๓๘. ๕๔๑๔
18/242 แบบสมชายชนน บางพลัด กทม.

แบบ อาจารย์ถนัดกร
สาขา มาตรฐาน
เขียนแบบ นาย ทศนา บุญนาวาร์
ออกแบบสถาปัตย์ นายศรัทธัย จันทร์สุทนต์ , ป.๓๘

แบบแปลน
แบบแสดงการติดตั้งระบบไฟฟ้า ชั้นสอง
พยานเขต
ตรวจแบบ *[Signature]* วันที่

แผนที่ D/1 /2๖๖5
แผ่นที่ E-08
รวม 10 แผ่น