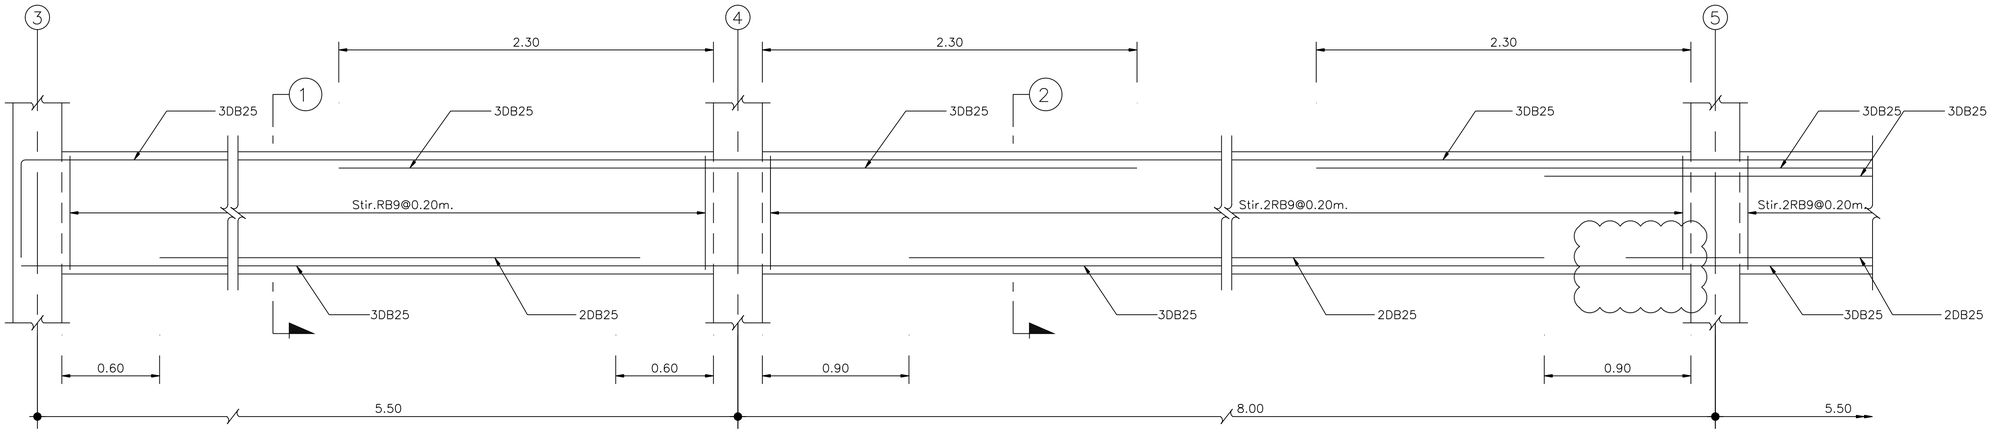

B12A
SCALE 1:25

B13A
SCALE 1:25

B14A
SCALE 1:25

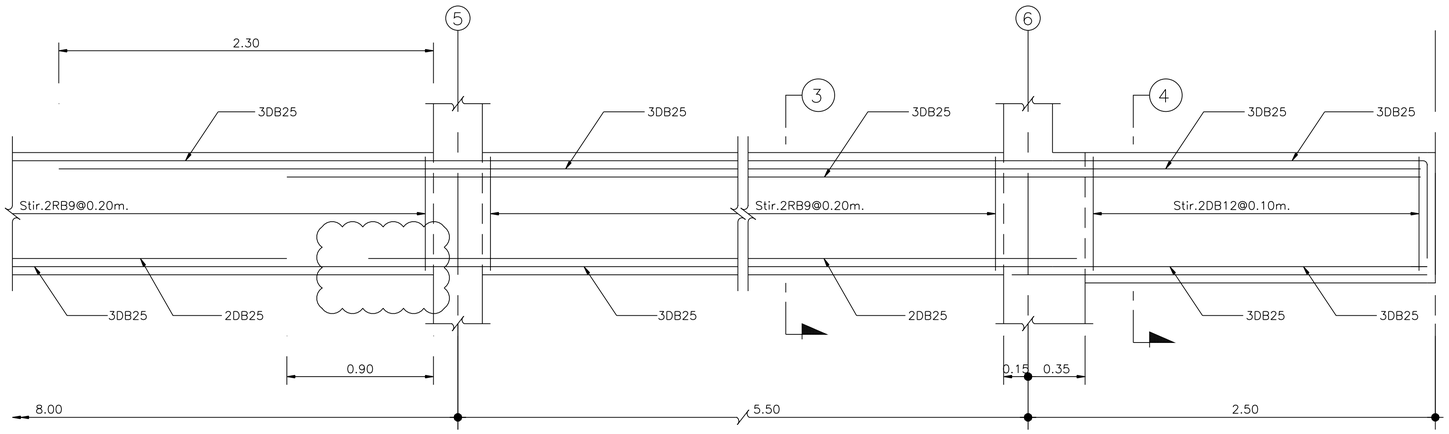

B13A
SCALE 1:25

B14A
SCALE 1:25

B14B
SCALE 1:25

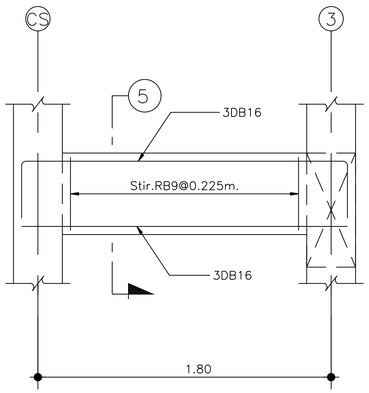

B15
SCALE 1:25

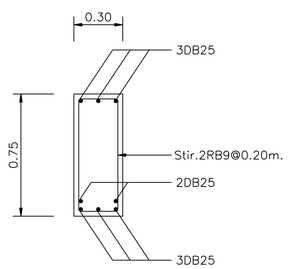

SECTION ①
SCALE 1:25

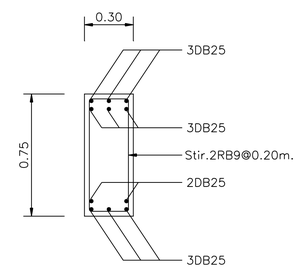

SECTION ②
SCALE 1:25

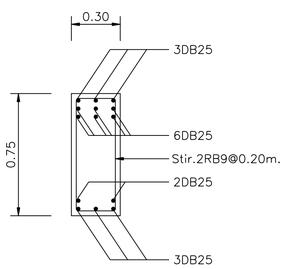

SECTION ③
SCALE 1:25

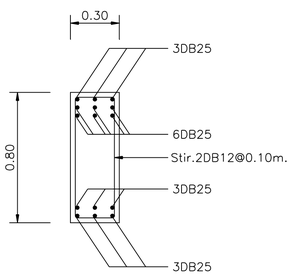

SECTION ④
SCALE 1:25

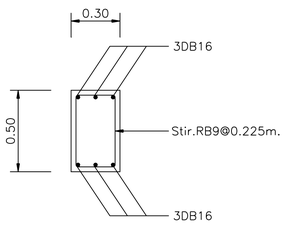

SECTION ⑤
SCALE 1:25

OWNER :

ธนาคารเพื่อการเกษตรและสหกรณ์การเกษตร

DESIGNER :

บริษัท มาสเตรนาย จำกัด
193/20 ถนนพิษณุโลก แขวง สวนจิตรลดา เขต ดุสิต กทม. 10300
Tel. 02-282-3455 Fax : 02-281-6837

สถาปนิก

บุญชง สนธิทิม ว.สถ. 499
สมพงษ์ หิรัญศักดิ์ ภ.สถ. 2775
ชรัญ ฤทธิพันธ์ ภ.สถ. 8777

วิศวกรโครงสร้าง

ศร.สุรพล จิรวลัยณ์ วย. 1032

วิศวกรสุขาภิบาล

ศร.สุรพล จิรวลัยณ์ วย. 1032

วิศวกรไฟฟ้า

ศร.สุรพล จิรวลัยณ์ วย. 1032

ภูมิสถาปัตย์

ภาคินล อาร์ต สนธิทิม ภ.สถ. 4446

มัณฑนากร

ณรงค์โกร โทระบิดศรี

เขียนแบบ

ธนภูมิ อัครชัยคำวงเดช

CHECKED | DATE :
APPROVED

โครงการ

แบบอาคารมาตรฐานสำนักงานสาขา

อาคาร ค.ส.ล. สูง 3 ชั้น

สถานที่ตั้ง

แบบแสดง

แบบมาตรฐาน " Type A "
รายละเอียดคาน

SCALE : 1 : 25
DATE : 31 ตุลาคม 2548
CHECKED :
JOB NO : 2005-02
FILE NAME : 2005-01-
S-21
DRAWING NO :

ALL RIGHT RESERVED :
ผลงานออกแบบเป็นกรรมสิทธิ์ของบริษัทผู้ออกแบบ แบบทั้งหมดหรือส่วนใดๆของแบบ ไม่อนุญาตให้นำไปใช้ในโครงการอื่นเหนือเพียงสถานใดโดยไม่ได้รับอนุญาตจากบริษัทผู้ออกแบบ

REVISIONS : | DATE :