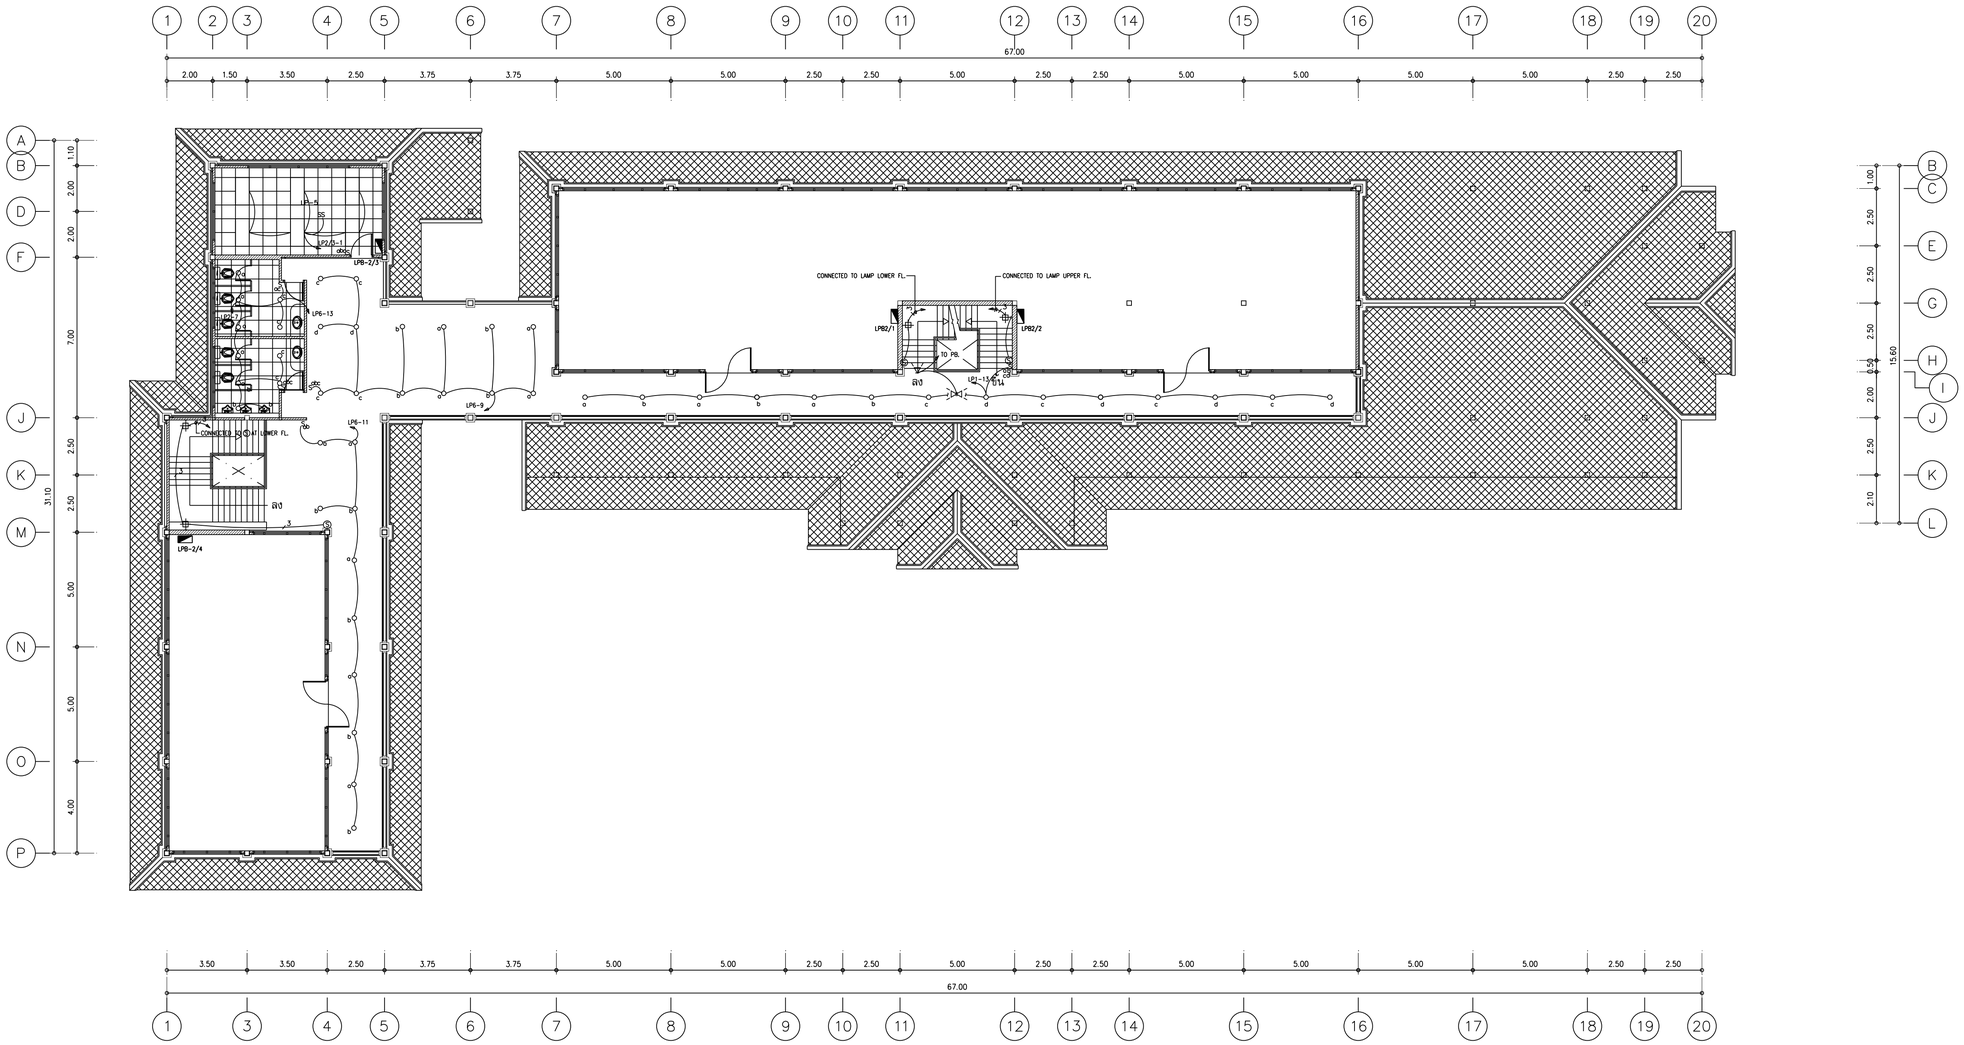

LIGHTING & EMERGENCY LIGHT FL2.

มาตราส่วน 1 : 125

OWNER :

ธนาคารเพื่อการเกษตร
และสหกรณ์การเกษตร

DESIGNER :

บริษัท มาสเตอนาย จำกัด
193/20 ถนนพิษณุโลก แขวง ดุสิต เขต ดุสิต กทม. 10300
Tel. 02-282-3455 Fax : 02-281-6837

สถาปนิก	
บุญยง สมิทิน	ว.สถ. 499
ประยุร สมิทิน	ภ.สถ. 9218
พรัฐ ยุทธิศิษฐ์	ภ.สถ. 8777
วิศวกรโครงสร้าง	
วิจัย วะนะสมิธ	สย. 7693
วิศวกรสุขาภิบาล	
วิจัย วะนะสมิธ	สย. 7693
วิศวกรไฟฟ้า	
บุญชัวร ศรีจุณบีรินทร์	สฟก. 2879
ภูมิสถาปัตย์	
ภาทิพย ธาร์ด สมิทิน	ภ.สถ. 4446
มัณฑนากร	
ธงชัยกิจ ไพรวัลศรี	
เขียนแบบ	
ธนภูมิ อัครชิตต่างแพร	
CHECKED	DATE :
APPROVED	

โครงการ

อาคารสำนักงานสาขา
ค.ส.ล. สูง 2 ชั้น

สถานที่ตั้ง

อ.หัวหิน จ.ประจวบคีรีขันธ์

แบบแสดง

LIGHTING & EMERGENCY LIGHT FL2.

SCALE : 1 : 125	DATE : 10 มีนาคม 2549
CHECKED :	
JOB NO : 200601	E-09
FILE NAME : 200601 -	DRAWING NO :

ALL RIGHT RESERVED :
ผลงานออกแบบเป็นกรรมสิทธิ์ของบริษัทผู้ออกแบบ แบบทั้งหมดหรือส่วนใดๆของแบบ ไม่อนุญาตให้นำไปใช้ในโครงการอื่นเพื่อผลพิเศษใดๆโดยไม่ได้รับอนุญาตจากบริษัทผู้ออกแบบ

REVISIONS :	DATE :