

ธนาคารเพื่อการค้าและสหกรณ์การเกษตร

กองบริหารอาคารสำนักงาน

แบบ
ก่อสร้างอาคาร ส่นง.
สาขา มาตรฐาน 2 ชั้น
(บันไดขวา)

สถาปนิก
นายวิบูลย์ เจริญวราวุฒิ สด.๓๐๒๘
นายชินชรุ เจริญศิริบุรณ์ สด.๓๗๖๒
นายศิริวัฒน์ พรหมสุวรรณ สด.๓๕๔๓๓

วิศวกรอาคาร
นายสิทธิชัย อุณะพันธ์ สด.๓๓๓๓
นางอารีย์ ฤกษ์พรพด ศษ.๓

วิศวกรโยธา
นายสัมพันธ์ ขุฑราภรณ์ สด. 6270
นายนิพนธ์ ทองภา สด. 4933

วิศวกรไฟฟ้า
นายศิริวัฒน์ ชื่อดวง ภพท. 5414
นายนิพนธ์ พลกล้า ภพท. 4998
นายเสฐียร น้อยวิชัย ภพท. 14080

สุภาพบุรุษ
นายอร่ามโรจน์ อุดมประภาม
นายสิทธิชัย ชีวาลักษณ์

เขียนแบบ






ตรวจแบบ อนุมัติแบบ

แก้ไขแบบ ครั้งที่ 2


วันที่ พฤษภาคม 2545

แบบแสดง
c[-pkpsohk9jk'
c[-pkp9jk'q



FILES NO. sum d\มาตรฐาน๒ชั้น
เลขที่แบบ รวม
แผ่นที่ A-09
รวม 42

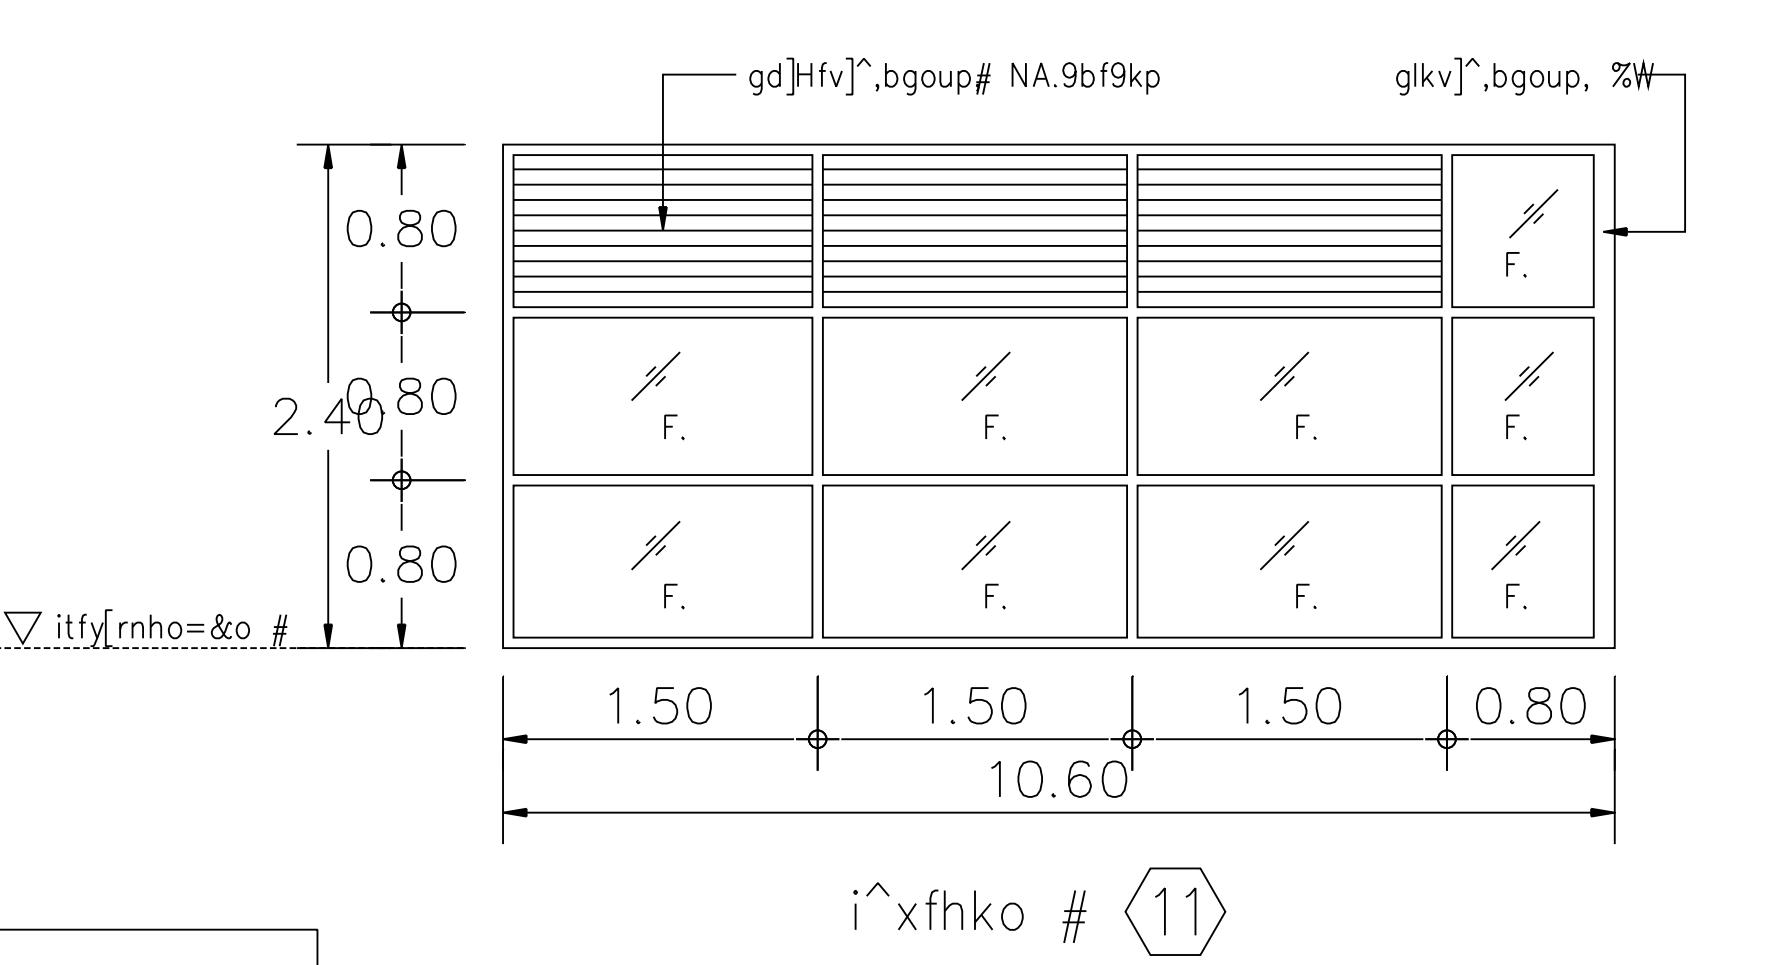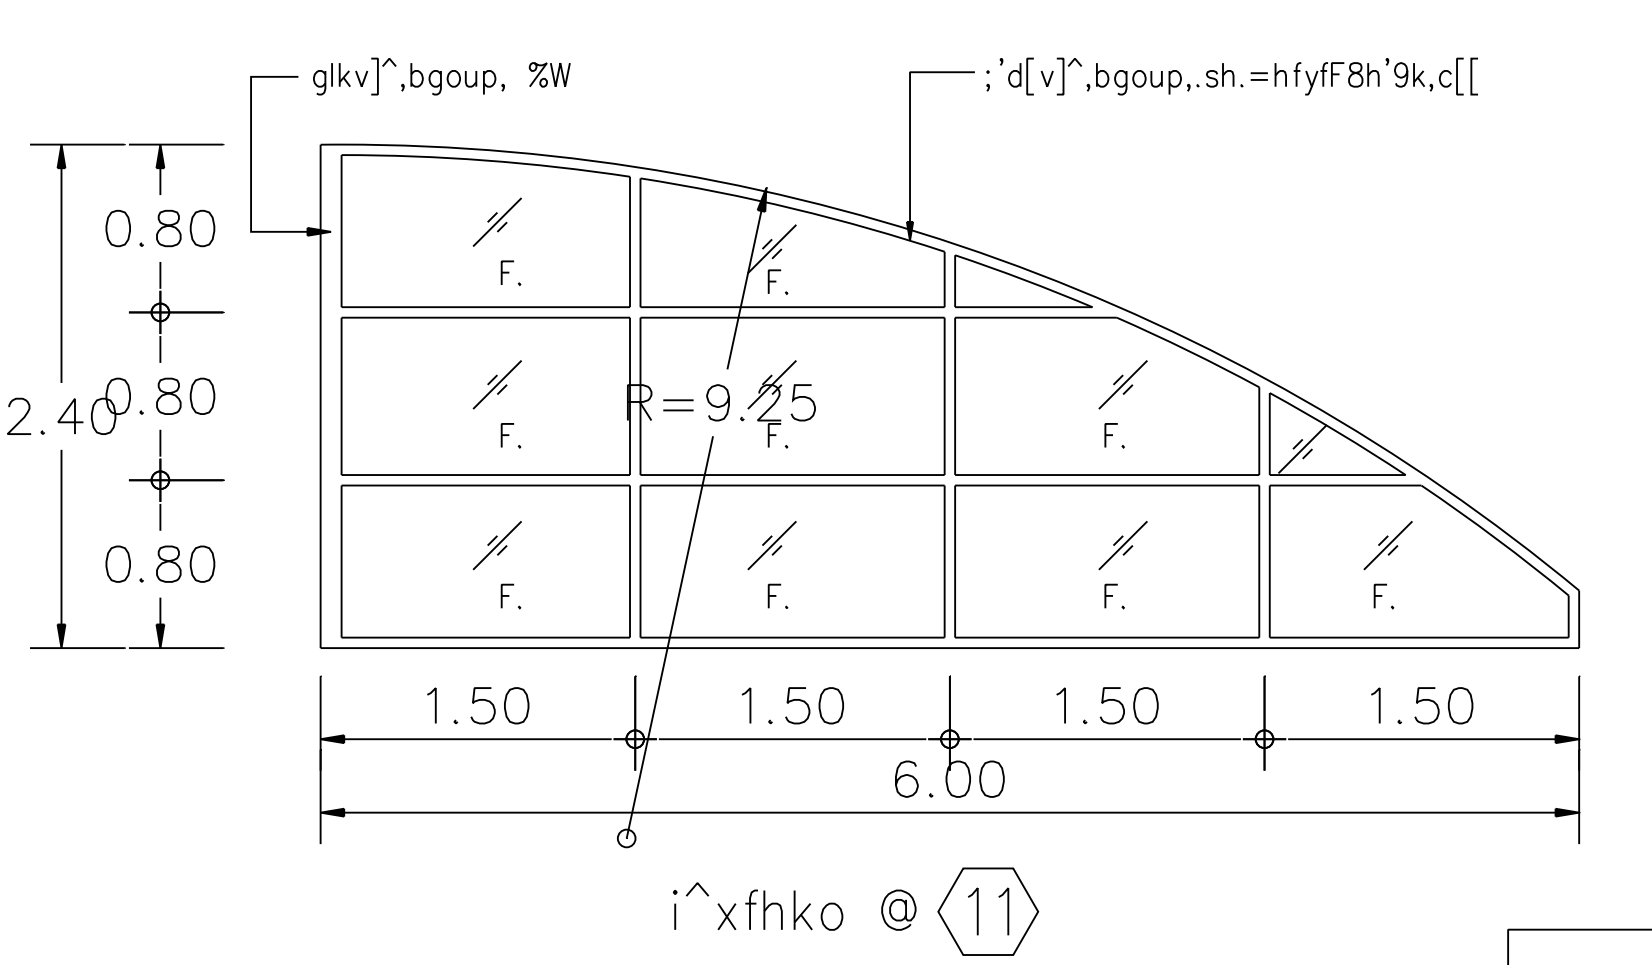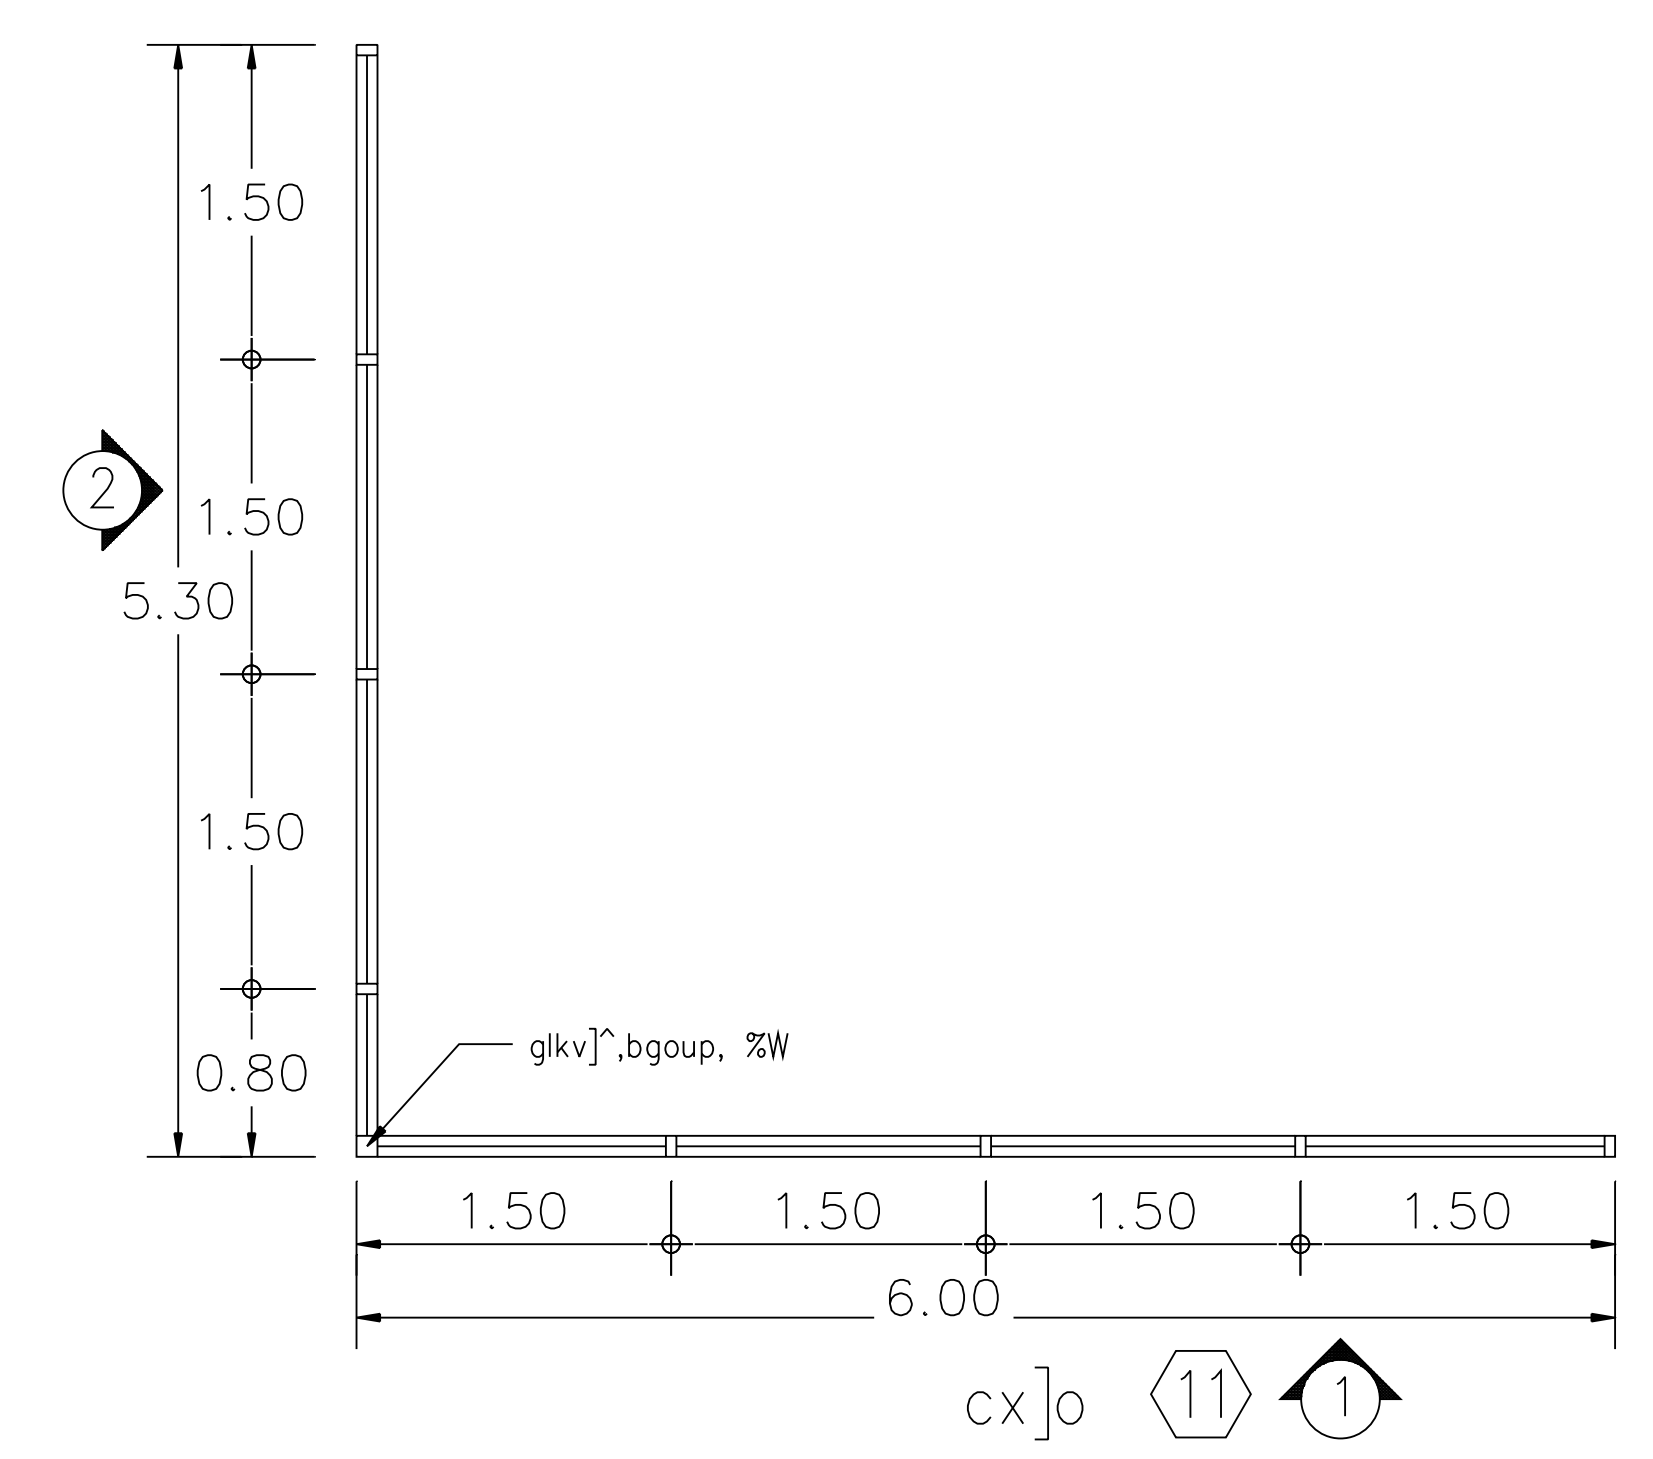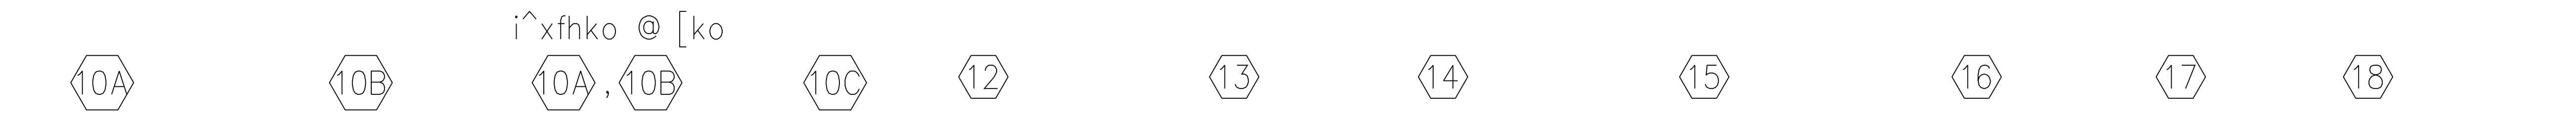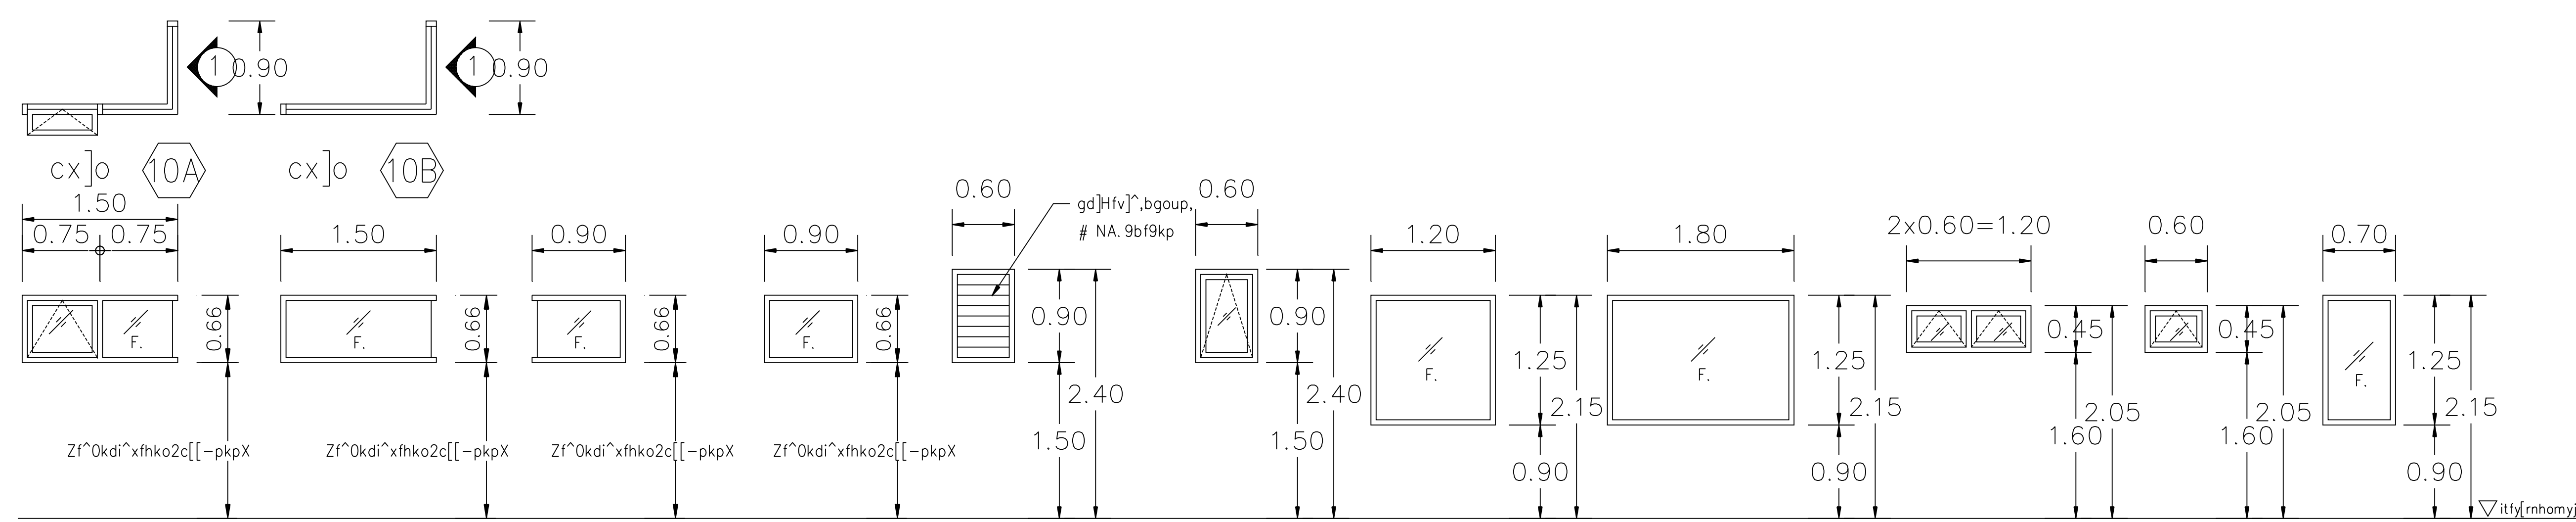

c[-pkpsohk9jk'
:k9iki;o 1:50

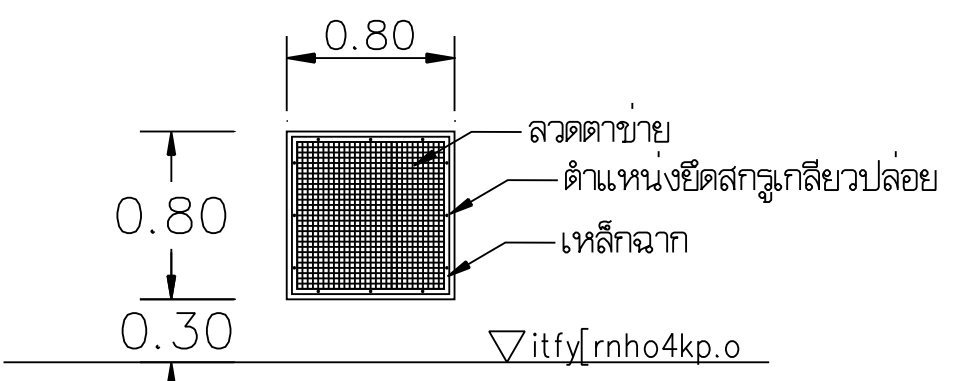

-pkp= jv'it[kpvkdKL (ห้องเก็บเครื่องกำเนิดไฟฟ้า)
; 'd[w,hgonhvc-t2" X4" mklu
div[kogs]HdCkd -okf 25x25x3mm. mklu p7f9bfdy[; 'd[th;pldi^gd]up;x]jvp
];f9k-jkp5yd-7hoi^xlujgs]up,0y96iyi -b[kf;fg[vin 11
g=njv,9bfdy[div[gs]HdCkd

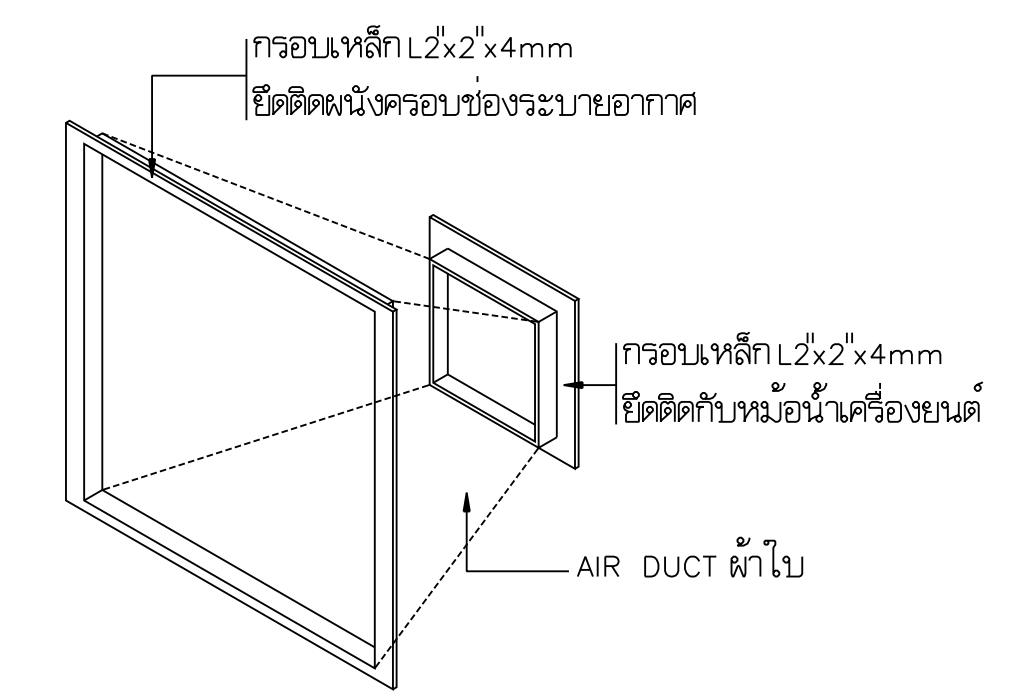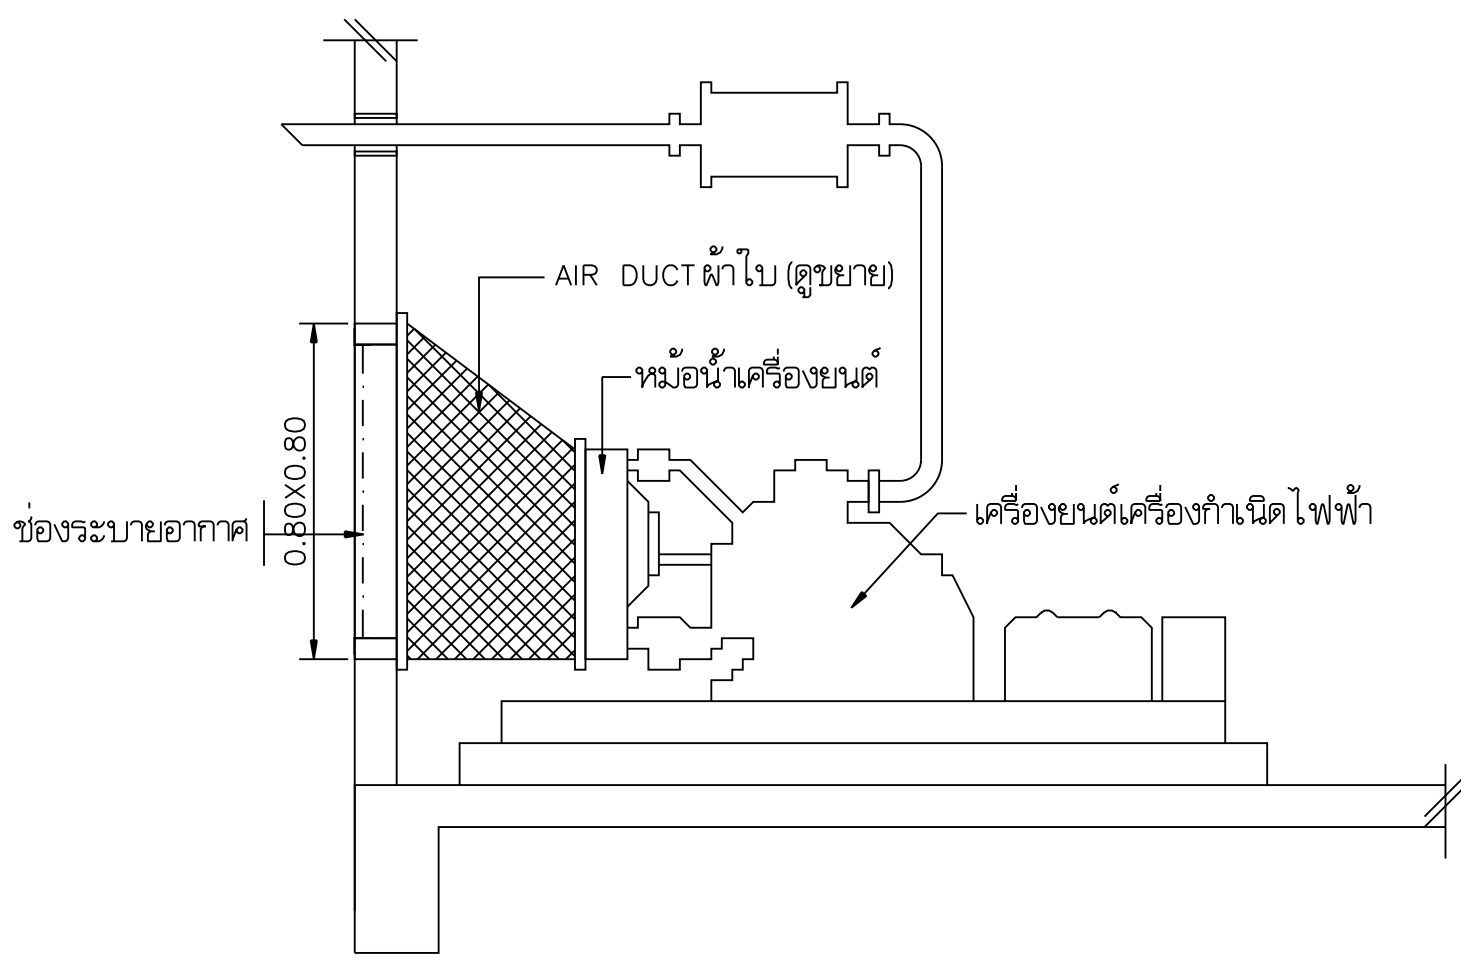

ขยาย AIR DUCT เครื่องกำเนิดไฟฟ้า

