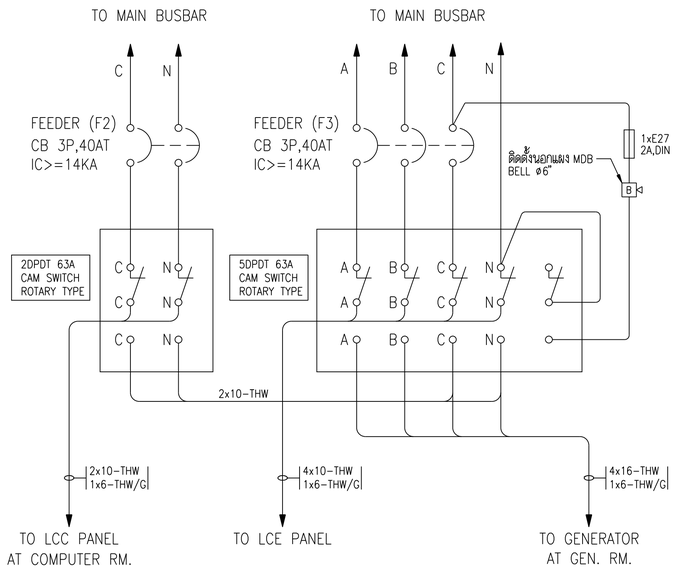

แบบแสดงการต่อวงจรอุปกรณ์ 2DPDT, 5DPDT

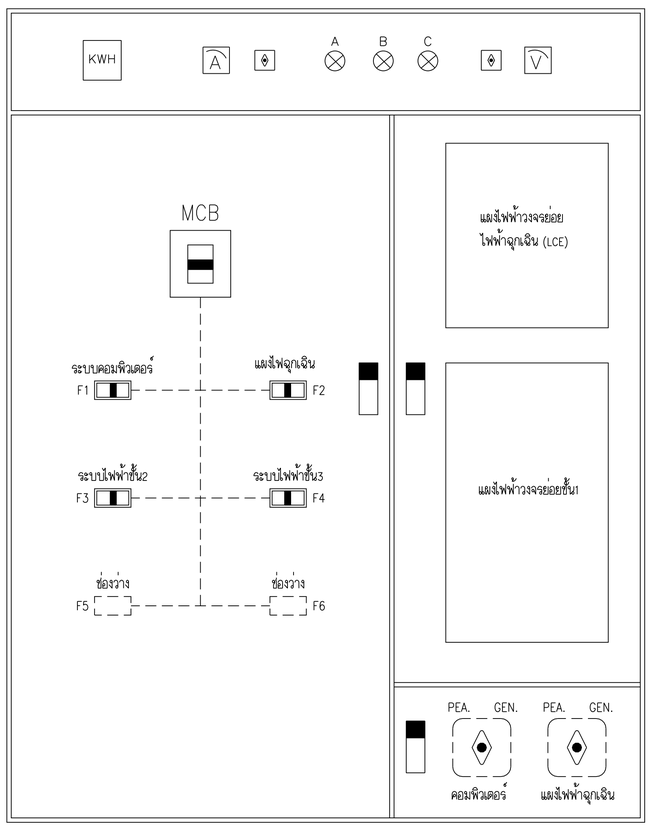

แบบแสดงการติดตั้งอุปกรณ์ไฟฟ้า บนแผงควบคุมไฟฟ้าประจำอาคาร
สำนักงานและตำแหน่งติดตั้งแผ่น ป้ายพลาสติคสลักอักษรไทย, อังกฤษ

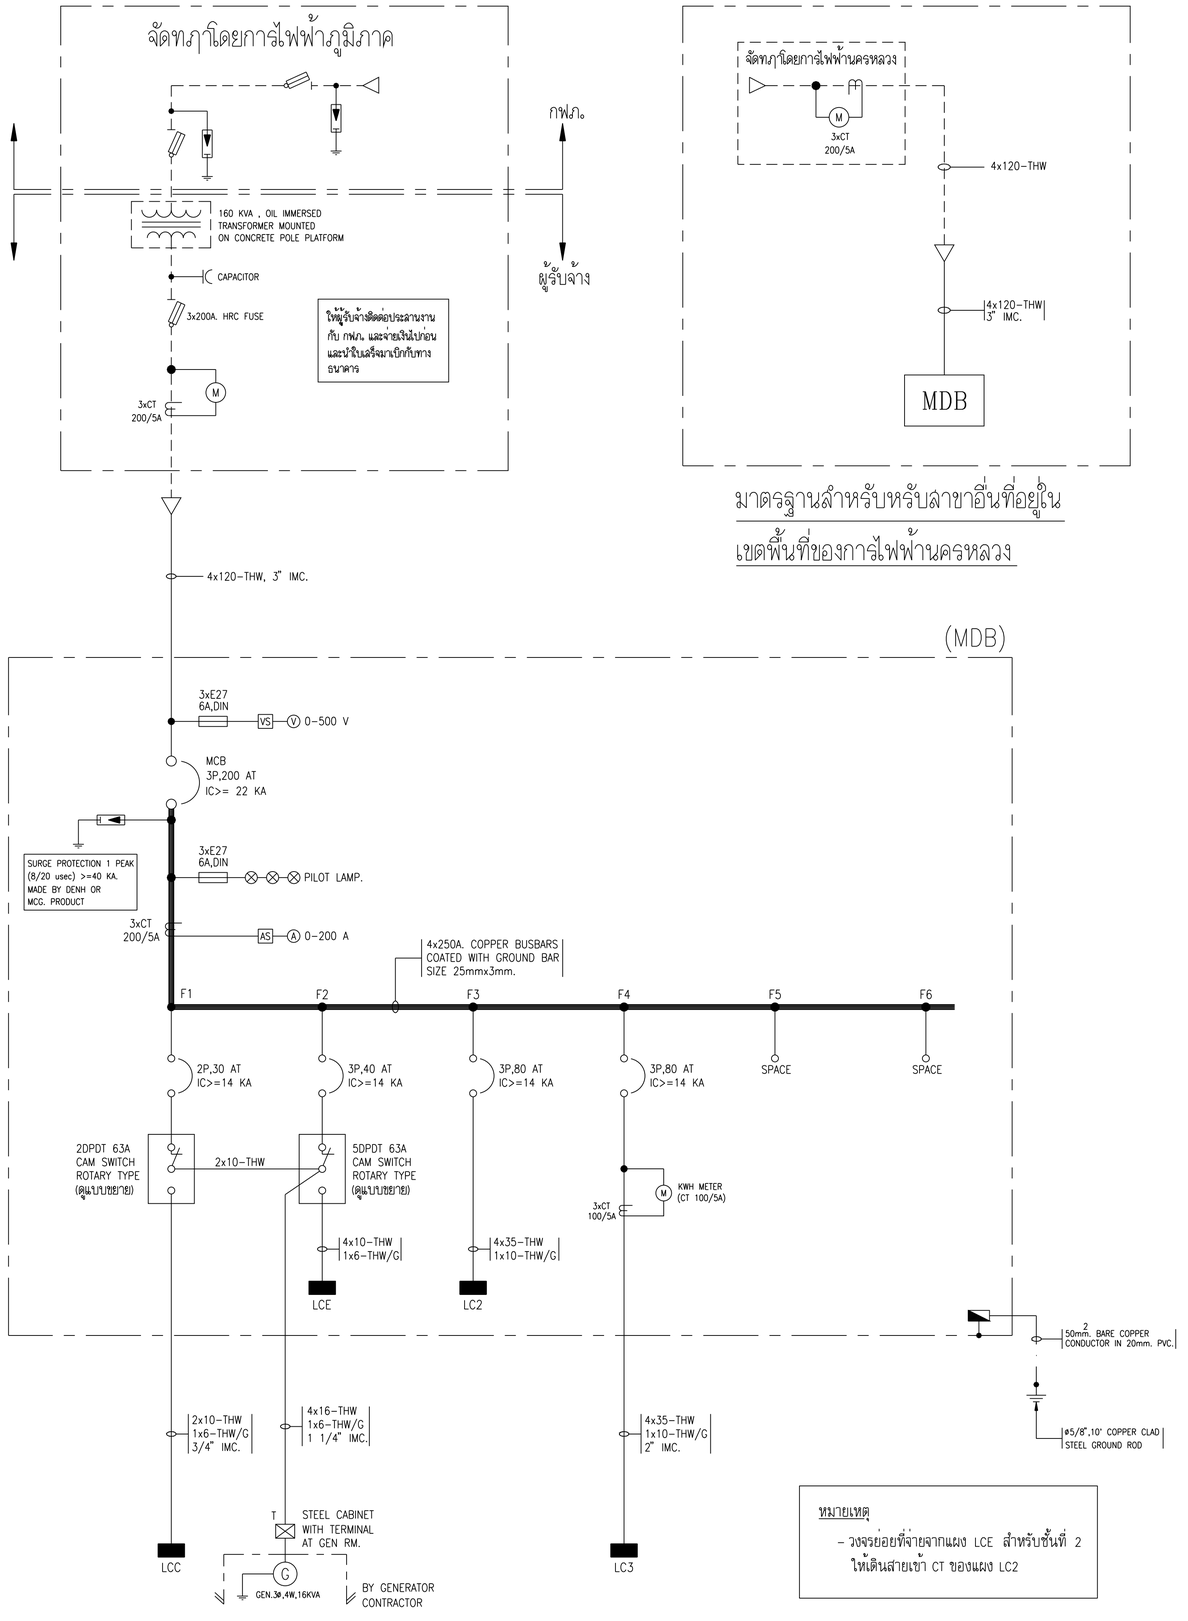

หมายเหตุ
- วงจรย่อยที่จ่ายจากแผง LCE สำหรับชั้นที่ 2 ให้เดินสายเข้า CT ของแผง LC2

REVISIONS		DATE

NOTE
- ALL DIMENSIONS ARE IN METER UNLESS OTHERWISE INDICATED
- NO DIMENSION SHALL BE SCALED
- ALL DRAWINGS ARE THE PROPERTY OF THE AREA CO.,LTD. AND CAN NOT BE USED REPRODUCED OR DUPLICATED WITHOUT PERMISSION

OWNER
ธนาคารเพื่อการเกษตร
และสหกรณ์การเกษตร

DESIGNER
AREA CO.,LTD.
111/1 Ladproa23 Ladyao Chatuchak Bangkok 10900
Tel. (662) 5139533-5 Fax. (662) 5139536

สถาปนิก		
อลงกรณ์ ดราชู	สถ.1013ล	
วันชัย บุญวณิชย์	สถ.1547ภ	
พรชัย กิติวรรณประสาร	สถ.2492ภ	
วิบูลย์ เจริญวราวุฒิ	สถ.1102ล	
ASSISTANT ARCHITECT		
เกรียงไกร แสนลุวงค์		
วิศวกรโครงสร้าง		
มานะ จรูญพงษ์ศักดิ์	สย.4023	
อลงกรณ์ ดราชู	สย.3303	
ดนัย ลวาโฉม	สย.4358	
วิศวกรสุขาภิบาล		
ลุภัทร วาณิชย์กุล	สพก.1748	
ศิริชัย จันตรีกุล	ปวส.	
วิศวกรไฟฟ้า		
บรรจง เจริญกิจพูลผล	วฟก.162	
ชัยวัฒน์ ชื่อตรง	ภฟก.5414	
วิศวกรเครื่องกล		
ณัฐ นิติพน	ลก.1483	
มัณฑนากร		
พิรลุด ลุวรรณยะวิภ์	ลถ.4250ภ	
สิทธิชัย อุ่นยะพันธ์	ลถ.บ.(ภายใน)	

DRAWN	DATE
CHECKED	
APPROVED	

โครงการ
อาคารสำนักงานสาขา

ที่ตั้ง
สาขาขลุง จ.จันทบุรี

แบบแสดง ระบบไฟฟ้า

ไดอะแกรมระบบไฟฟ้าเส้นเดี่ยว

FILE NO	DRAWING NO
DATE 10/01/2543	EE3-03
SUB TOTAL	GRAND TOTAL