



แบบขยายห้องน้ำ - ส้วมชาย 1:25

สัญลักษณ์	รายการอุปกรณ์ในห้องน้ำ-ส้วมชายบน
①	อ่างล้างหน้า รุ่น TF-476 แบบฝังสามเหลี่ยม สูง 8.5" อุปกรณ์กักน้ำดีอย่าง และ STOP VALVE ใช้ยี่ห้อ PAINI หรือ BRIGHT หรือ CISAL
②	โถส้วมชักโครก รุ่น TF-2106 ชนิดสามกรรมวิธีของญี่ปุ่น พร้อมอุปกรณ์ครบชุด และ STOP VALVE ใช้ยี่ห้อ PAINI หรือ BRIGHT หรือ CISAL
③	โถปัสสาวะชาย รุ่น TF-412 ชนิดสามกรรมวิธีของญี่ปุ่น FLUSH VALVE ชนิดกดปุ่มยี่ห้อ TOTO หรือ HANG หรือ SLOAN หรือเทียบเท่า
④	ที่ใส่กระดาษชำระ รุ่น TF-9001 ชนิดสูงจากพื้น 0.55 ม.
⑤	แผงกั้นที่ปัสสาวะชาย กรรมวิธีของญี่ปุ่นสำเร็จรูป ชนิดสามกรรมวิธีของญี่ปุ่น สัมผัสกับสุขภัณฑ์
⑥	ก๊อกน้ำอ่างล้างมือ BALL VALVE #1/2" ชนิดสูงจากพื้น 0.60 ม.
⑦	ขอบรับน้ำแบบพลาสติก ชนิดสูงจากพื้น 1.50 ม.
⑧	กระเบื้องเคลือบปาดอย่างต่ำของบดเปียก กระเบื้องชนิดนิยม ขนาดตามแบบ
⑨	สายชำระ ชนิดสูงจากพื้น 0.45 ม. และ STOP VALVE ใช้ยี่ห้อ PAINI หรือ BRIGHT หรือ CISAL
F.D.	รูระบายน้ำที่แบบพิเศษ ดอกทำพวงขนาด 2"
หมายเหตุ	สุขภัณฑ์ใช้ยี่ห้อ AMERICAN STANDARD, COTTO หรือ KARAT สีธรรมชาติ สกปรกใช้ผงซักฟอกในขณะก่อสร้าง รอยต่อของสุขภัณฑ์ใช้กาวกันซึมหรือกาว ให้อายุการใช้งาน SILICONE PAPER

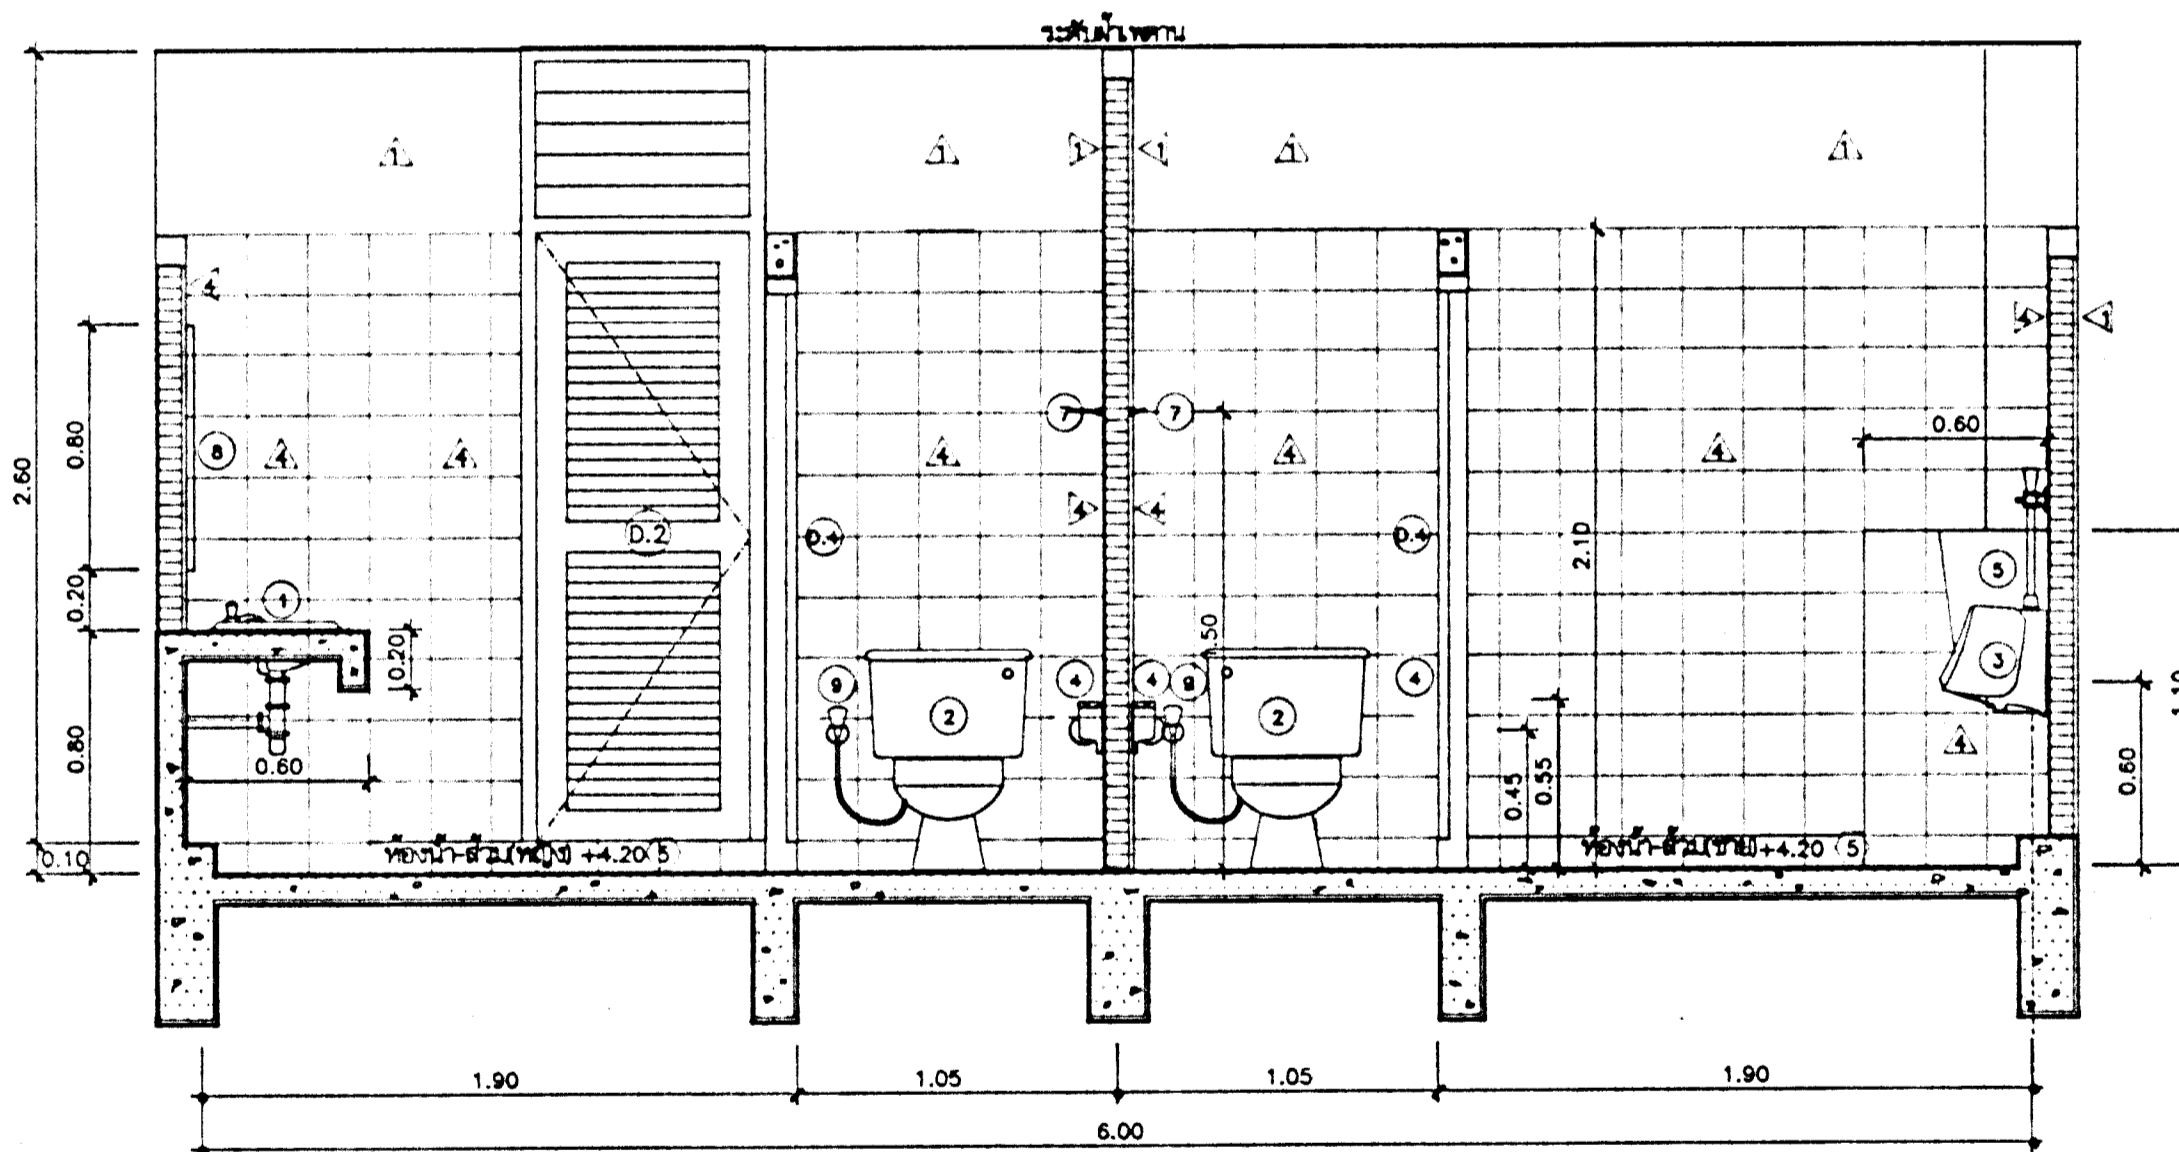

รูปตัด ② 1:25

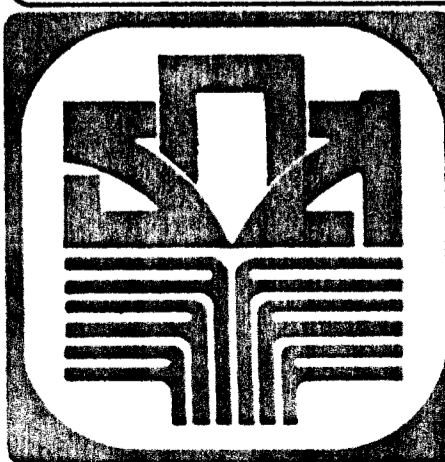

กองอาคารและสถานที่ อนุญาตเพื่อการเกษตรและสหกรณ์การเกษตร		แบบ	อาคาร 2 ชั้น	แบบแปลน	แบบขยายห้องน้ำ - ส้วมชายบน	แบบที่ 0- / 2535
		สาขา	มาตรฐาน			แผ่นที่
สถาปนิก	นายวิบูลย์ เจริญวรกุลดี สด. 1102 ส. 55/127 หมู่ 10 ตำบล สุราษฎร์ธานี กทม.	มีนาคม	นายสิทธิชัย อุบลรัตน์ สด.ม. (ภายใน) 83 ซ.พินิจ ถนนดินแดง พญาไท กทม.	เขียนแบบ	นายวิชาญ ชูโชติ 2/7 ถนนธนิชภาพ บางกอกใหญ่ กทม.	A-08
วิศวกรโยธา	นายเจษฎา ชูจันทร์ทอง สด. 3784 301/44 ซ. สุภาพพงษ์ 2 บางพระ กทม.	วิศวกรไฟฟ้า	นายอรรถวิวัฒน์ ชื่นองการ สด.พ. 5414 147/12 ซ.วิภาวดีรังสิต นครราชสีมา บางเขน กทม.	ออกแบบสุขาภิบาล	นายศุภชัย ชัยศิริกุล ปวส.	
				ตรวจสอบ	วันที่ 27.11.35	