
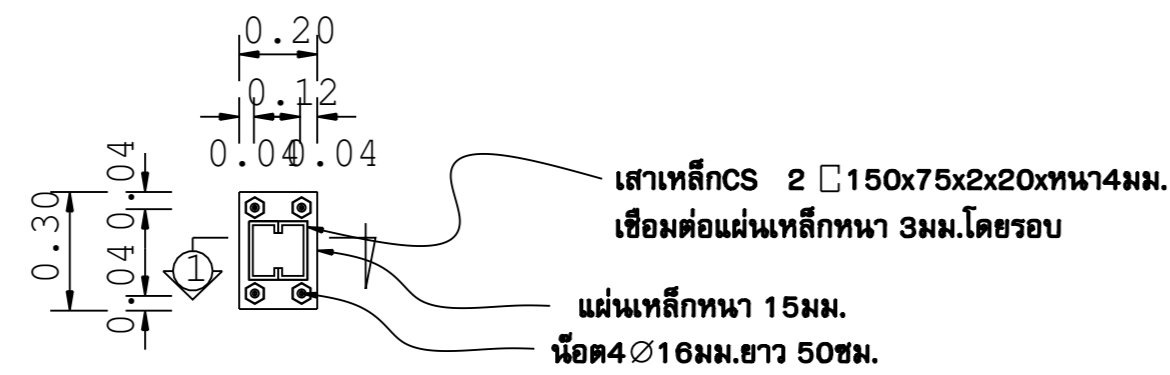


COLOR STANDARD


COLOR	COLOR	PEN No.
■	1	0.100
■	2	0.200
■	3	0.500
■	4	0.300
■	5	0.700
■	6	1.000
■	7	0.250
■	20	0.100
■	30	0.300
■	231	0.300

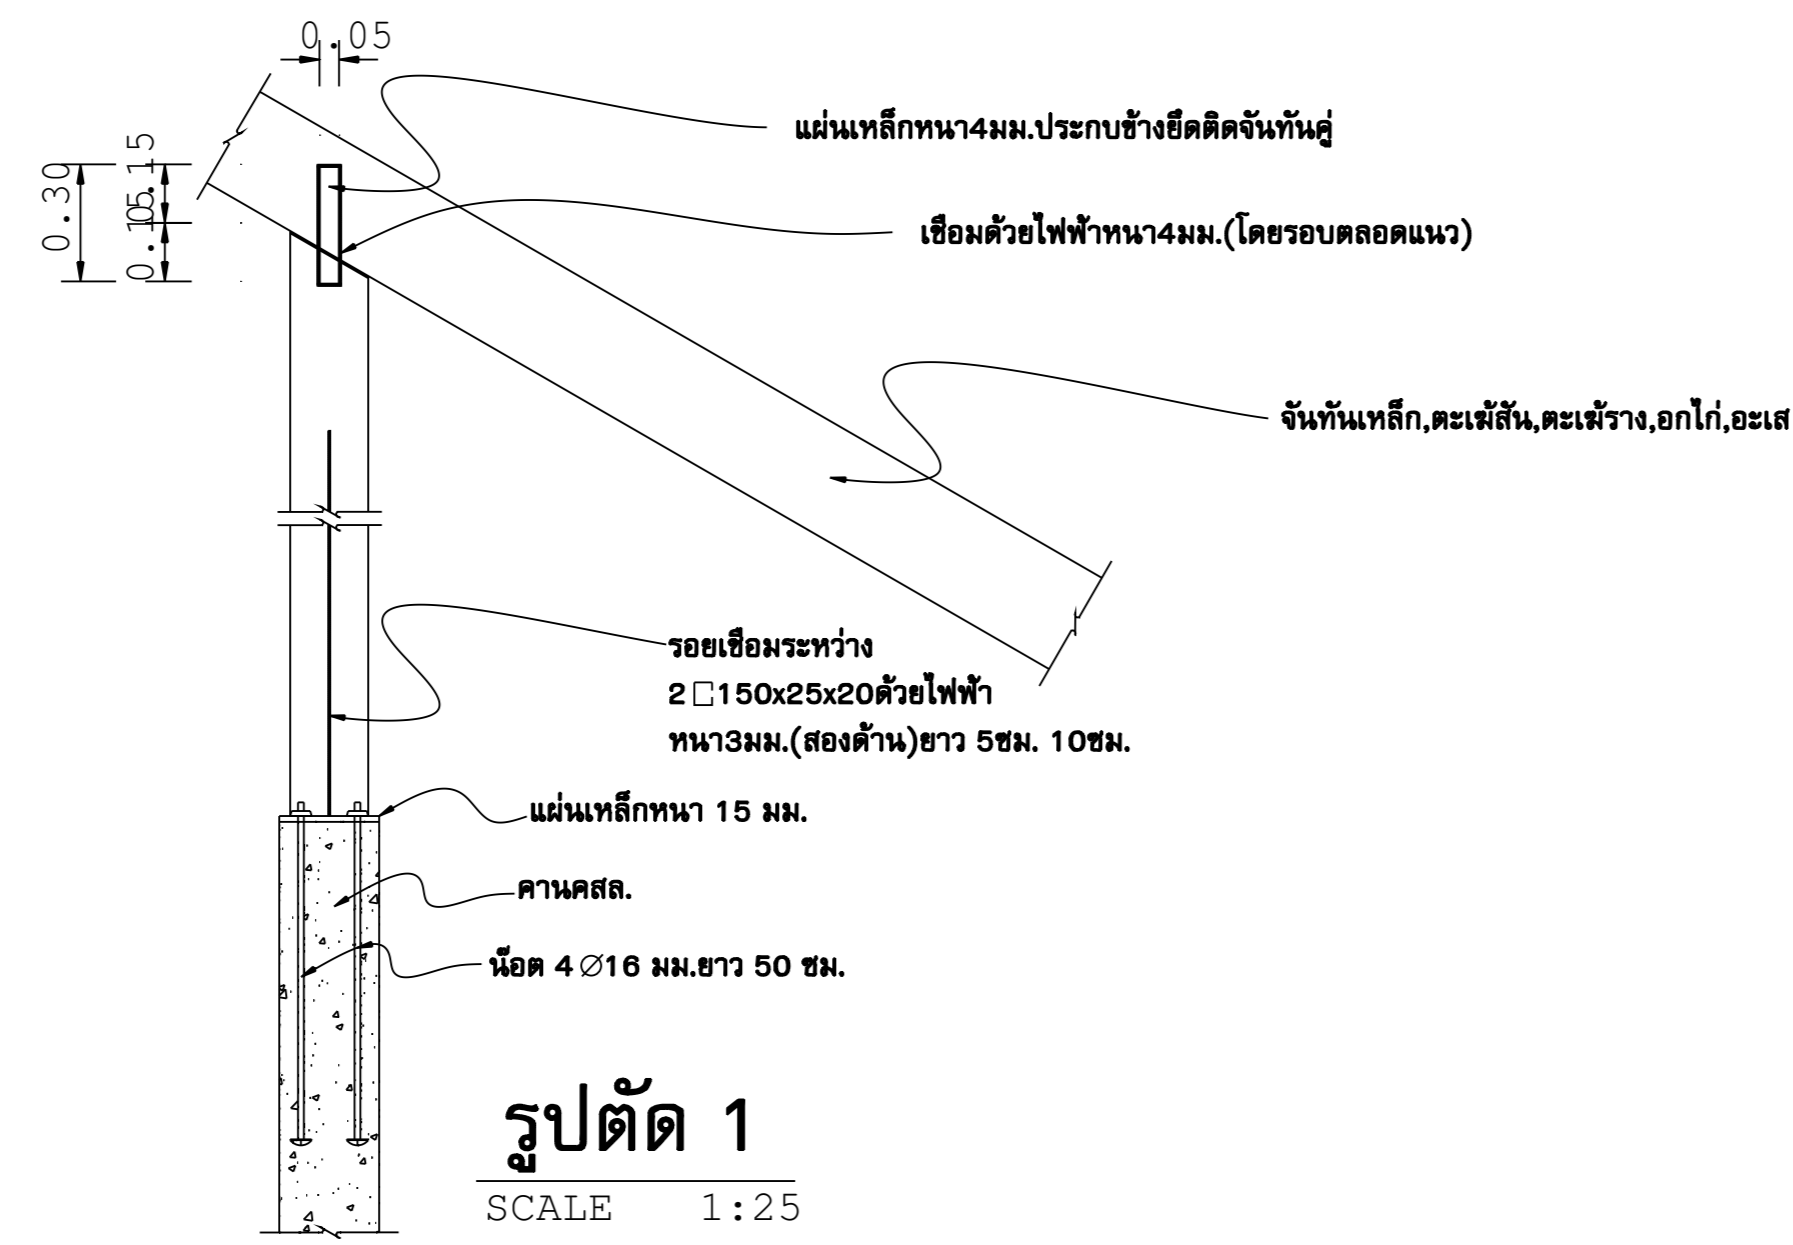

แปลนคานค.ส.ล.

SCALE 1:25

แสดงการติดตั้ง CS บนคาน ค.ส.ล.

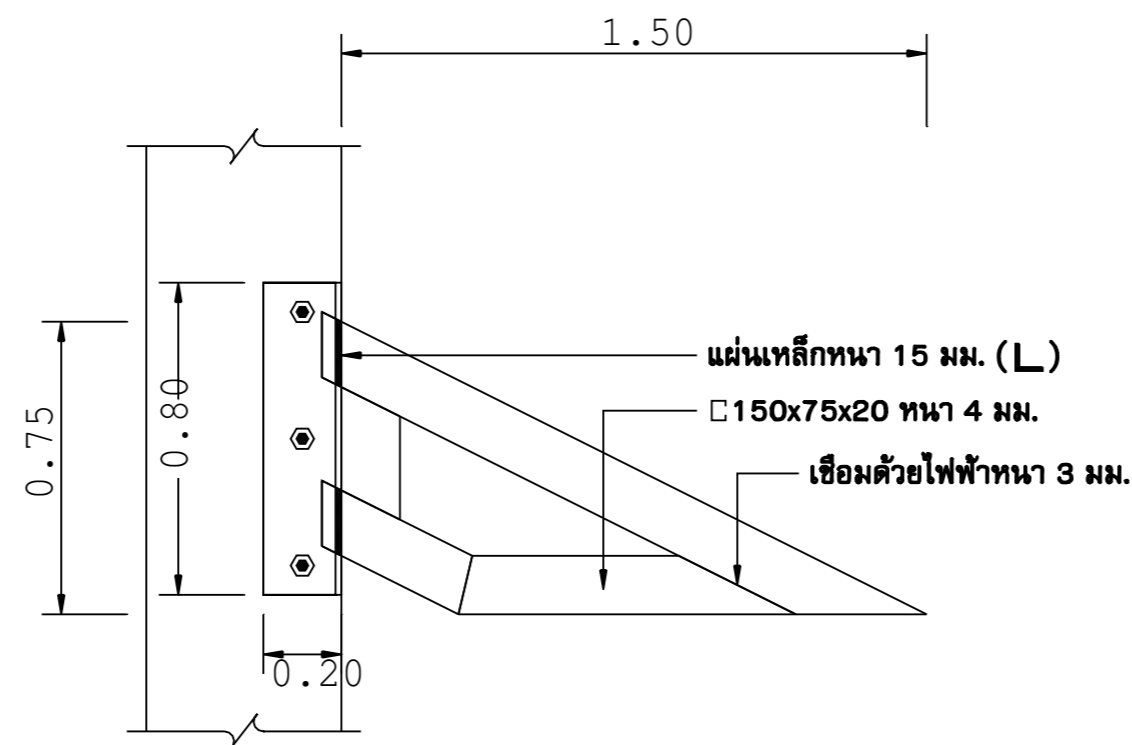


ด้าน

SCALE 1:25


ขยายโครงตะแฉะ

SCALE 1:25

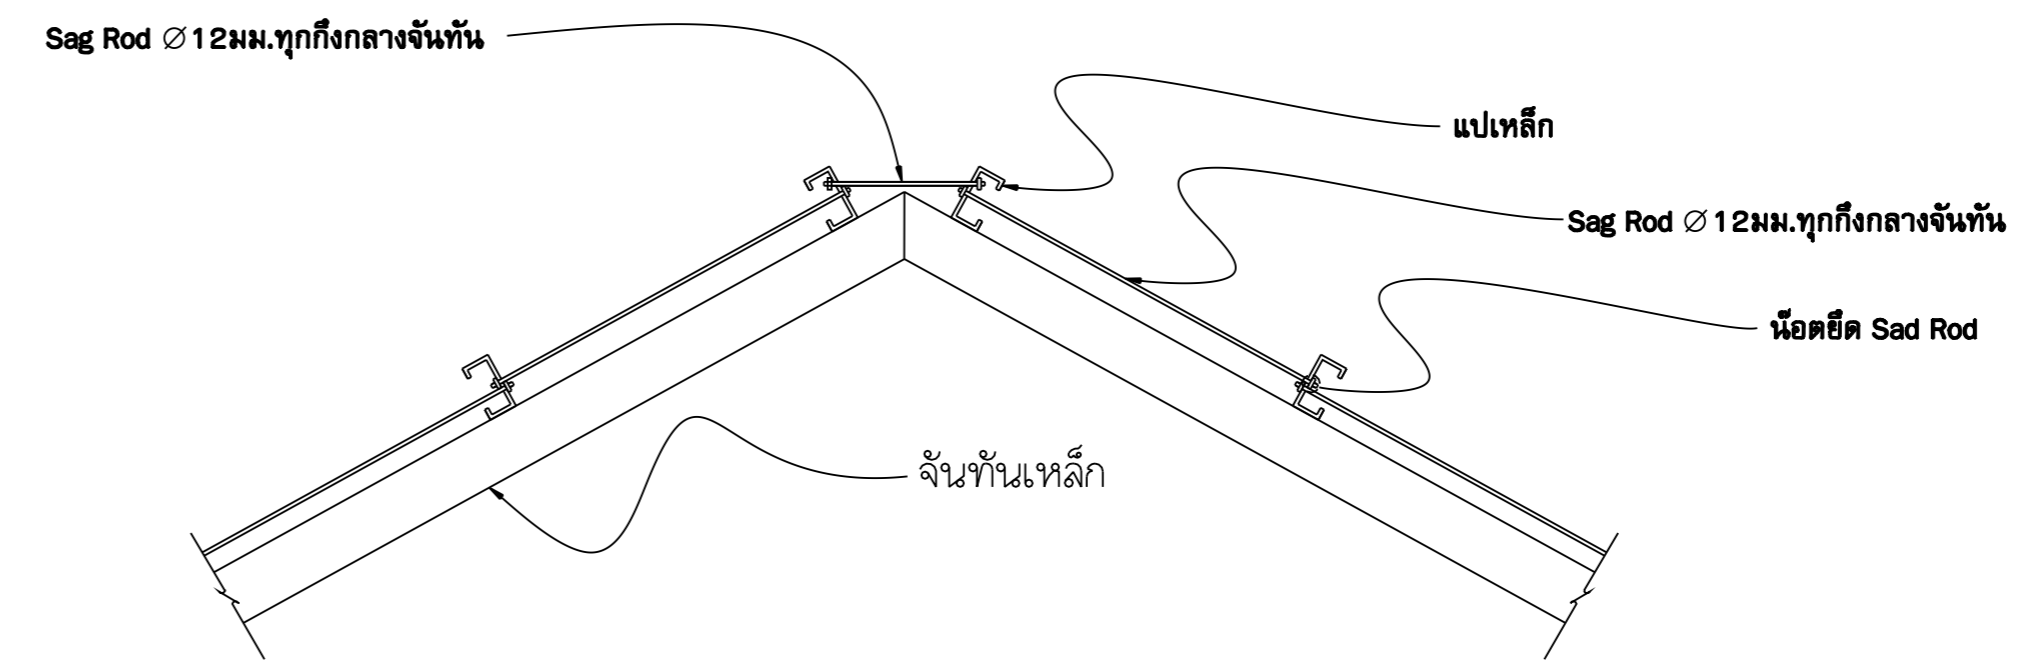


แสดงการยึด Sag Rod

SCALE 1:25

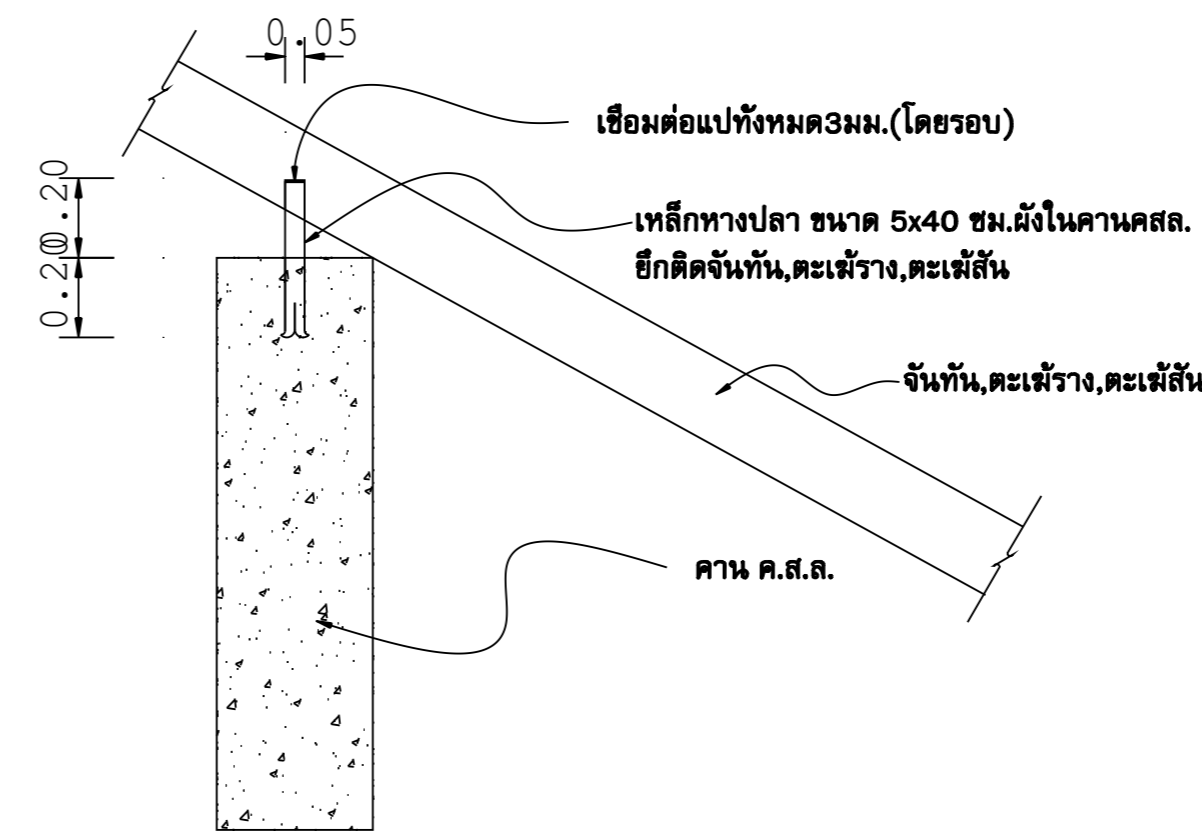

แสดงรอยต่อจันทัน, ตะแฉะ, ตะแฉะรางกับคาน ค.ส.ล.

SCALE 1:25

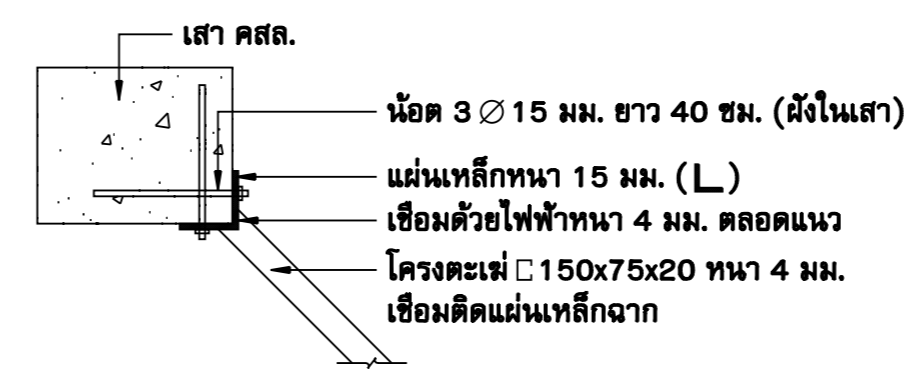

PLAN

SCALE 1:25

OWNER :	
 ธนาคารเพื่อการเกษตรและสหกรณ์การเกษตร	
DESIGNER :	
	
บริษัท มาสเดอเนบ จำกัด 19320 ถนนพหลโยธิน แขวงสามวิมลราช เขตดุสิต กทม. 10300 Tel. 02-282-3455 Fax : 02-281-837	
สถาปนิก	
บุญจง สนิธิม	ว.ศ.บ. 499
สมพงษ์ พิพิธศักดิ์	ภ.ศ.บ. 2775
ชรัญ ภูทธิพันธ์	ภ.ศ.บ. 8777
วิศวกรโครงสร้าง	
ดร.สุพท จิวาลักษณ์	ว.บ. 1032
วิศวกรสุขาภิบาล	
ดร.สุพท จิวาลักษณ์	ว.บ. 1032
วิศวกรไฟฟ้า	
ดร.สุพท จิวาลักษณ์	ว.บ. 1032
ภูมิสถาปัตย์	
ภาวิมล ชวติ สนิธิม	ภ.ศ.บ. 4446
มันชนาการ	
ณงนโกะ ไชรบิณฑศรี	
เขียนแบบ	
ธนภูมิ ชัยศรีดำรงเดช	
CHECKED	DATE :
APPROVED	
โครงการ	
แบบอาคารมาตรฐานสำนักงานสาขา	
อาคาร ค.ส.ล. สูง 3 ชั้น	
สถานที่ตั้ง	
แบบแสดง	
แบบมาตรฐาน " Type - B "	
แบบรายละเอียดการติดตั้งหลังคา	
SCALE :	DATE :
1 : 25	31 ตุลาคม 2548
CHECKED :	
JOB NO :	A-25
2005-02	
FILE NAME :	DRAWING NO :
2005-825	
ALL RIGHT RESERVED :	
ผลงานออกแบบเป็นการลิขสิทธิ์ของ บริษัท ผู้ออกแบบ แบบนี้จึง	
หมดหรือส่วนใดๆของแบบ ไม่อนุญาตให้นำไปใช้ในโครงการ	
อื่นหรือเพื่อลงพิมพ์โดยไม่ได้รับอนุญาตจากบริษัทผู้ออกแบบ	
REVISIONS :	DATE :

