



DETAIL:GROUNDING SYSTEM.

แบบแสดงการติดตั้งดวงโคมไฟฟ้า ชั้นหลังคา 1:100

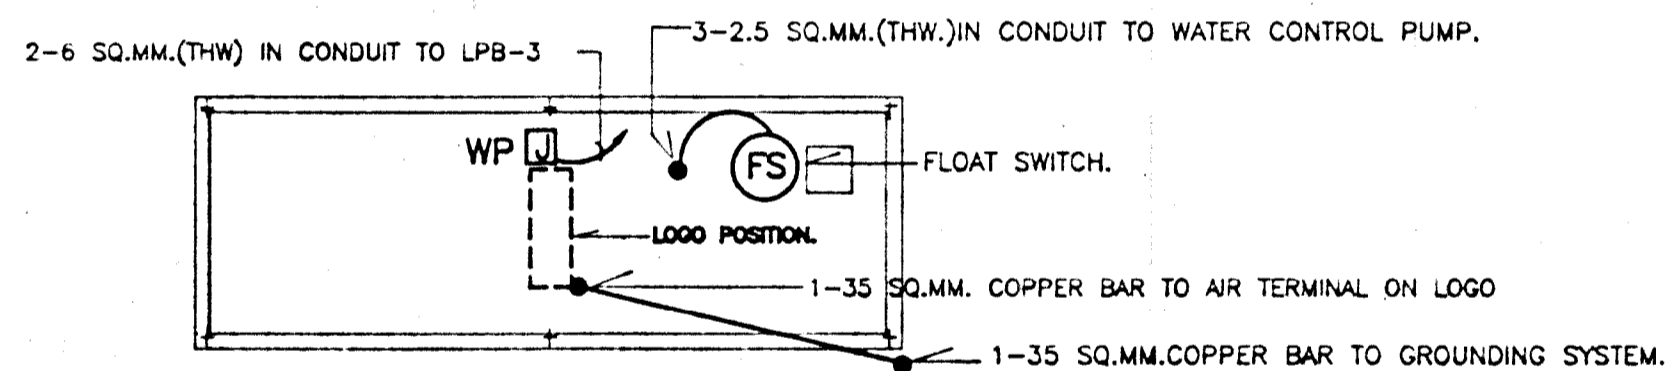

แบบแสดงการติดตั้งระบบล่อฟ้าบนหลังคาถึงกับน้ำ

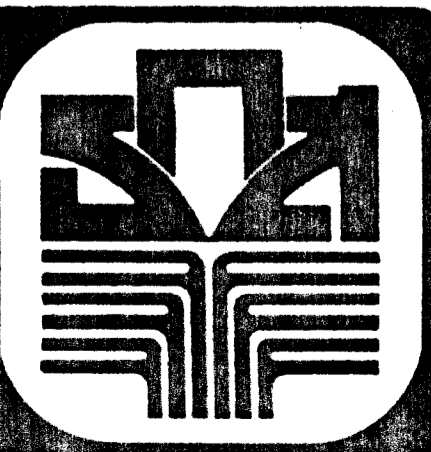

กองอาคารและสถานที่ วิศวกรเพื่อการเกษตรและสหกรณ์การเกษตร

สถาปนิก นายวิบูลย์ เจริญวรารุณี สด. 1102 ส.
55/127 ซ.ปศุสัตว์ 2 สุทธิสาร กทม.
วิศวกรโยธา นายเดโชชัย รุฬารัตน์ทอง สด. 3784
301/44 ซ.สุภาพร 2 บางพลี กทม.

มัณฑนากร
วิศวกรไฟฟ้า นายชัชวาลย์ ชัยธรรม วรณ. 5414
18/242 ถนนบรมราชชนนี บางพลัด กทม.

แบบ ก่อสร้างอาคาร สนม.ม.บ้านพัก
สาขา มาตรฐาน

เขียนแบบ นาย ศิลา บุญवेश
เขียนแบบผู้ควบคุม นายศิริชัย จันทร์สุภา

แบบแสดง
การติดตั้งอุปกรณ์ไฟฟ้าบนหลังคา

หมายเหตุ
ตรวจแบบ วันที่

แบบที่ D/1/2535
แผ่นที่ E-10
รวม 10 แผ่น