แปลนการจัดวางเคาน์เตอร์รับ-จ่ายและเคาน์เตอร์เตี้ย

SCALE 1:25

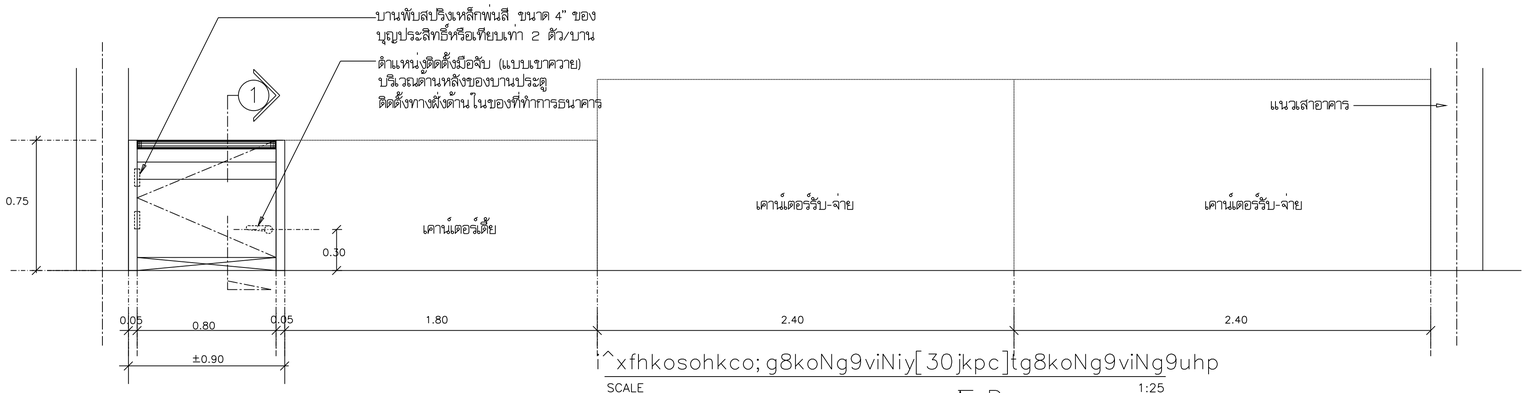

i^xfhkosohkco; g8koNg9viNiy[30jkpc]tg8koNg9viNg9uhp

SCALE 1:25

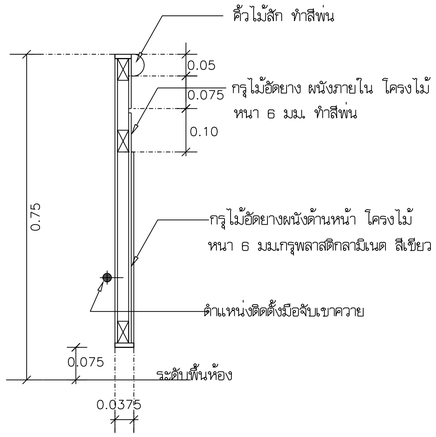

รูปตัด 1

SCALE 1:10

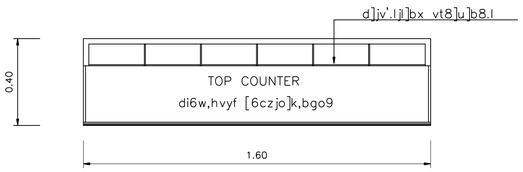

cx]og8koNg9viNg-upo.[/kd35vo

1 : 20

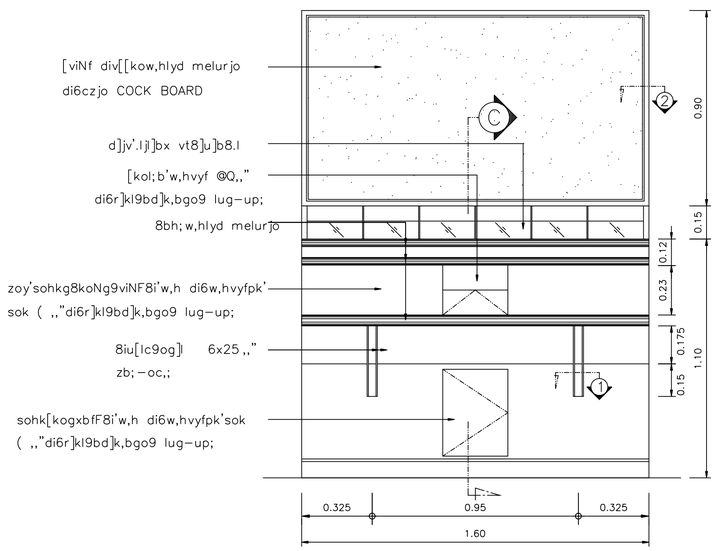

i^xfhko

1 : 20

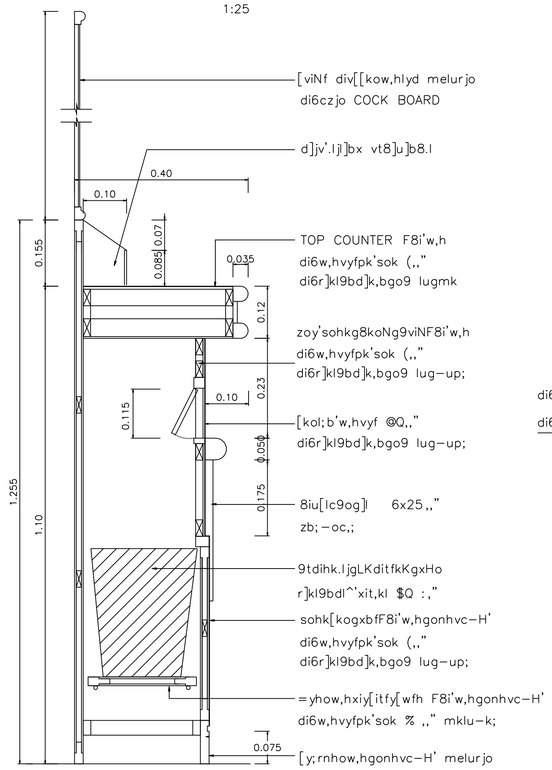

i^x9yf C

1 : 10

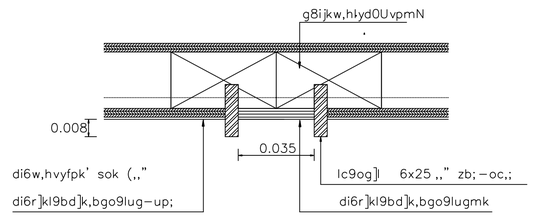

i^x9yf-pkp @

1 : 2

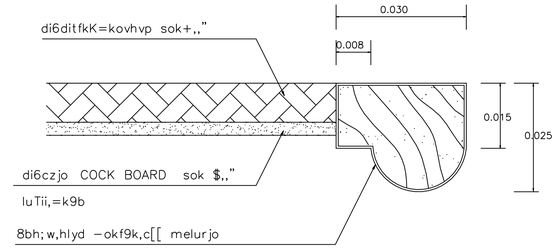

i^x9yf-pkp #

1 : 1

ธนาคารเพื่อการเกษตรและสหกรณ์การเกษตร

กองบริหารอาคารสำนักงาน

แบบ
ก่อสร้างอาคาร สนง.
สาขา มาตรฐาน 3 ชั้น
(บันไดขวา)

สถาปนิก
นายวิบูลย์ เจริญวราวุฒิ สถ.1102ส.
นายวิเชษฐ์ เจริญธีรบูรณ์ สสถ.1762
นายศรีวัฒน์ พรหมสุวรรณ สถ.3543ภ.

มัณฑนากร
นายสิทธิชัย อุนยะพันธ์ สถ.บ.(ภายใน)
นางอารีวัลย์ กุยะธรพรต ศษ.บ

วิศวกรโยธา
นายสัมพันธ์ ขุทรานนท์ สย. 6270
นายนินนาท ทองมา สย. 4933

วิศวกรไฟฟ้า
นายชัยวัฒน์ ซื่อตรง ภฟก. 5414
นายนันทพล พลกล้า ภฟก. 4998
นายเสริฐศิริ น้อยวิลัย ภฟก. 14080

สุขาภิบาล
นายอร่ามไรจน์ อุดมะปรากรม
นายชิดชัย ชัชวาลย์ปรีชา

เขียนแบบ
นายเสนีย์ สราญชาติ

ตรวจแบบ	อนุมัติแบบ

แก้ไขแบบ

วันที่

แบบแสดง

แปลนการจัดวาง
เคาน์เตอร์รับ-จ่าย ,
เคาน์เตอร์เตี้ยและ
เคาน์เตอร์เขียนใบฝาก-ถอน

FILES NO.	แผ่นที่ A-38
เลขที่แบบ	รวม 42