

ธนาคารเพื่อการเกษตรและสหกรณ์การเกษตร

กองบริหารจัดการอาคารสำนักงาน

แบบก่อสร้างอาคาร ส่นง. สาขา มาตรฐาน 3 ชั้น (บ้าน โคกขำ)

สถาปนิก นายวิบูลย์ เจริญราษฎร์ ส.๓๖๒๘ นายวิเศษ เจริญธีรบูรณ์ ส.๓๖๗๒ นายศิริวัฒน์ พรหมสุวรรณ ส.๓๖๕๓๓

วิศวกร นายสิทธิชัย อุยชะพันธ์ ส.๓๖๓๖ นายอภิสิทธิ์ กุญชรพรต ค.๓๖

วิศวกรโยธา นายสัมพันธ์ ขุฑานนท์ ส.๖๒๗๐ นายณินนาท ทองภา ส.๖๔๓๓

วิศวกรไฟฟ้า นายชัชวัฒน์ ชีตตรง ภ.พ.๕๑๑๔ นายณิพนัท พลกล้า ภ.พ.๔๙๙๘ นายเสกสรรค์ น้อยวิลัย ภ.พ.๑๔๐๘๐

สุขาภิบาล นายอรุณโรจน์ อุดมประภาคม นายสิทธิชัย ชีววาสน์ศิริษา

เขียนแบบ

ตรวจแบบ อนุมัติแบบ

แก้ไขแบบ ครั้งที่ 2


วันที่ พฤษภาคม 2545

แบบแสดง c[[-pkp=jv'gsonvF5'ryd8vp c[[-pkps]y'8kF5'ryd8vp


FILES NO. sum d:\มาตรฐาน3ชั้น

แผ่นที่ A-28


เลขที่แบบ รวม 42

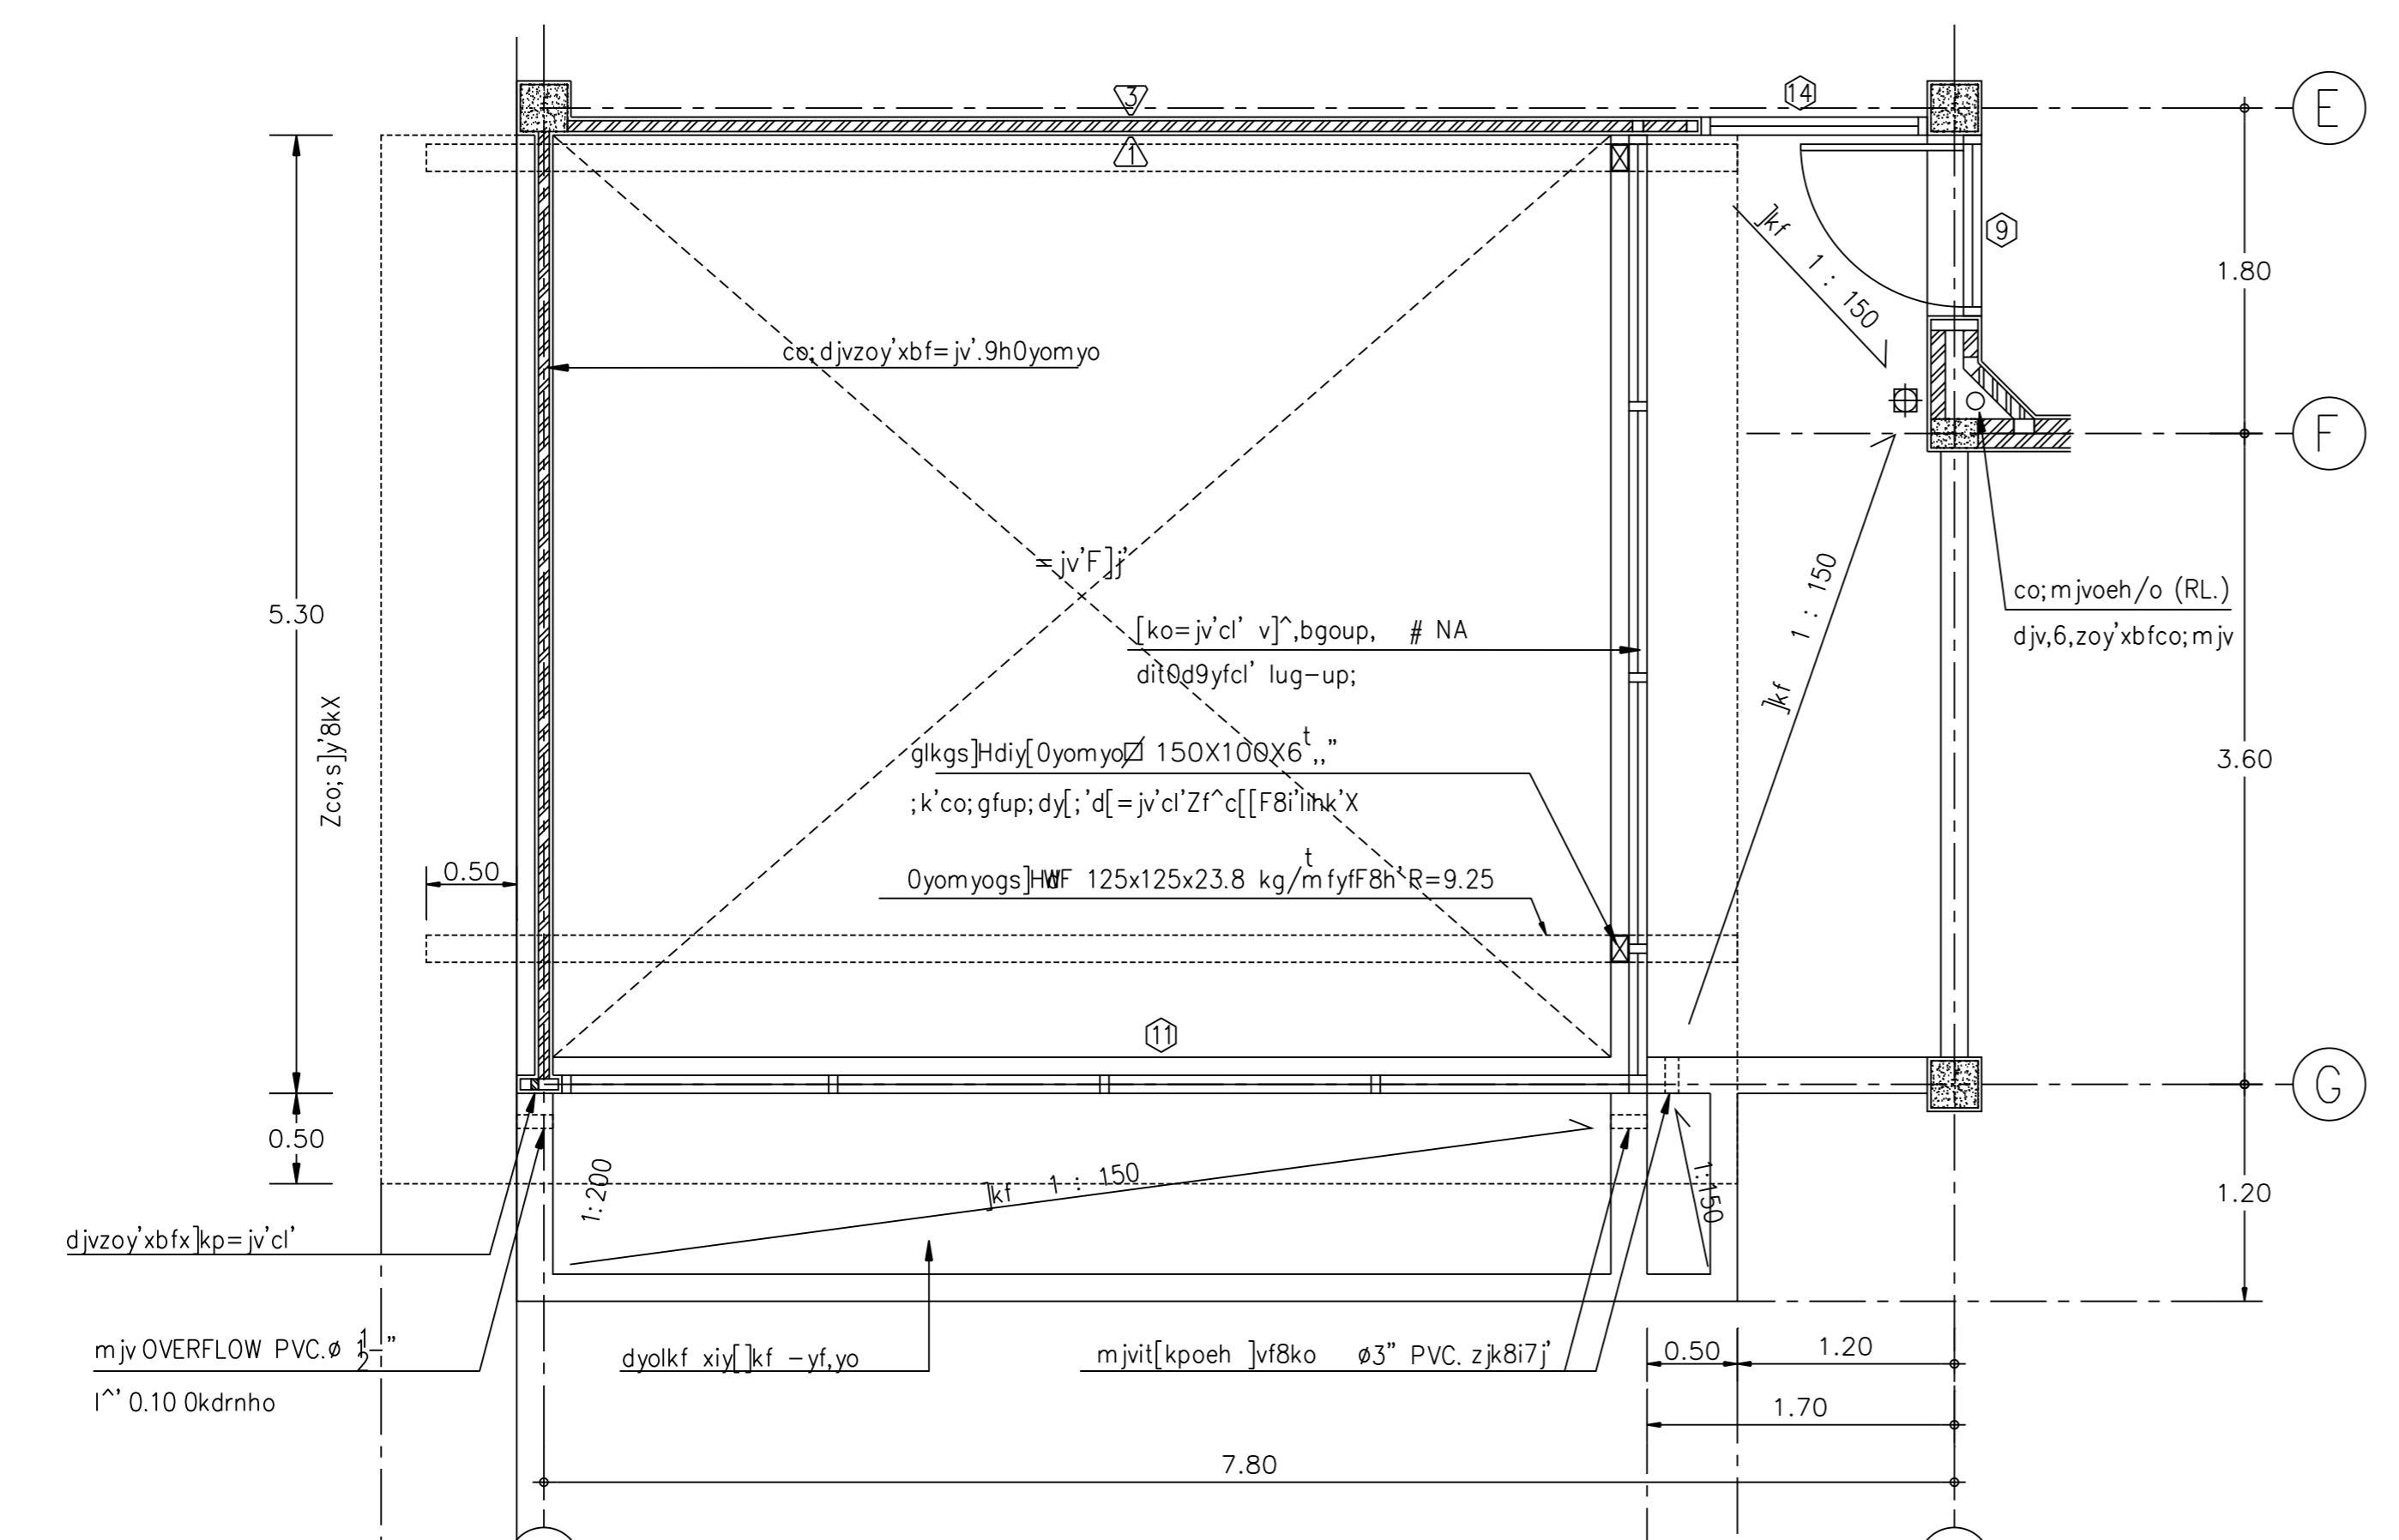


cx]o-pkp=jv'gsonvF5'ryd8vp 1:50 A-28

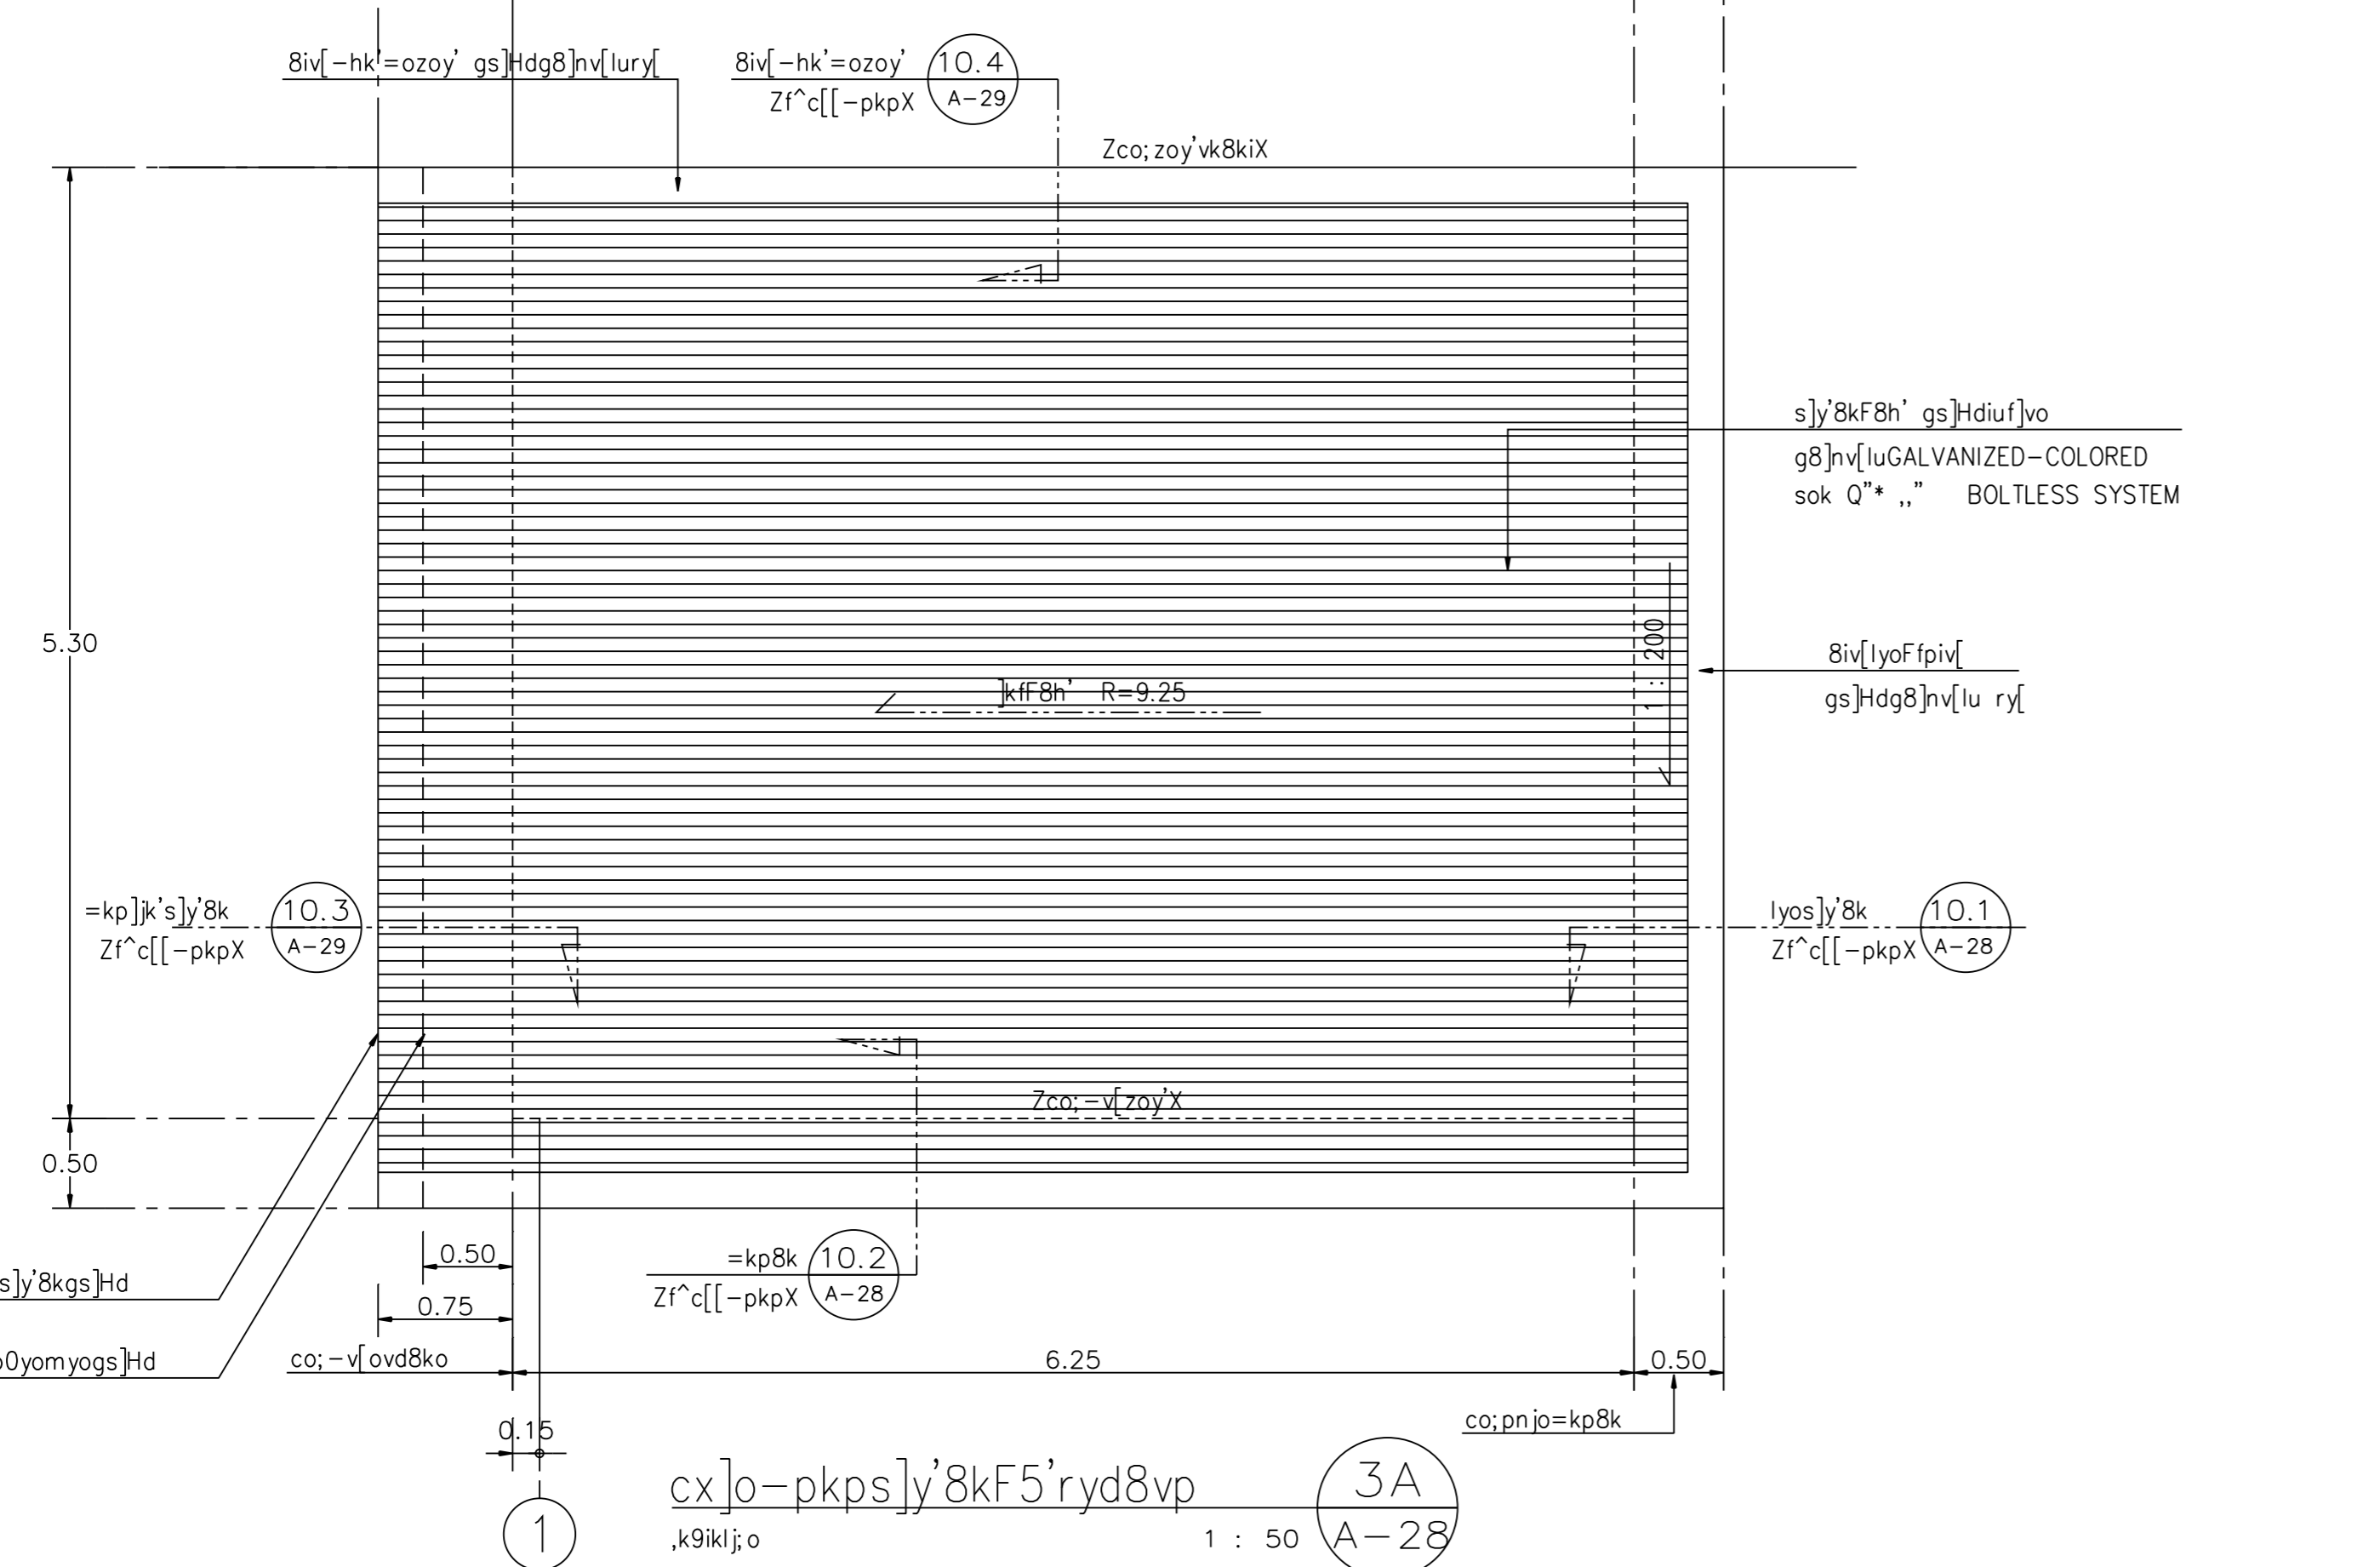

cx]o-pkps]y'8kF5'ryd8vp 1:50 3A A-28

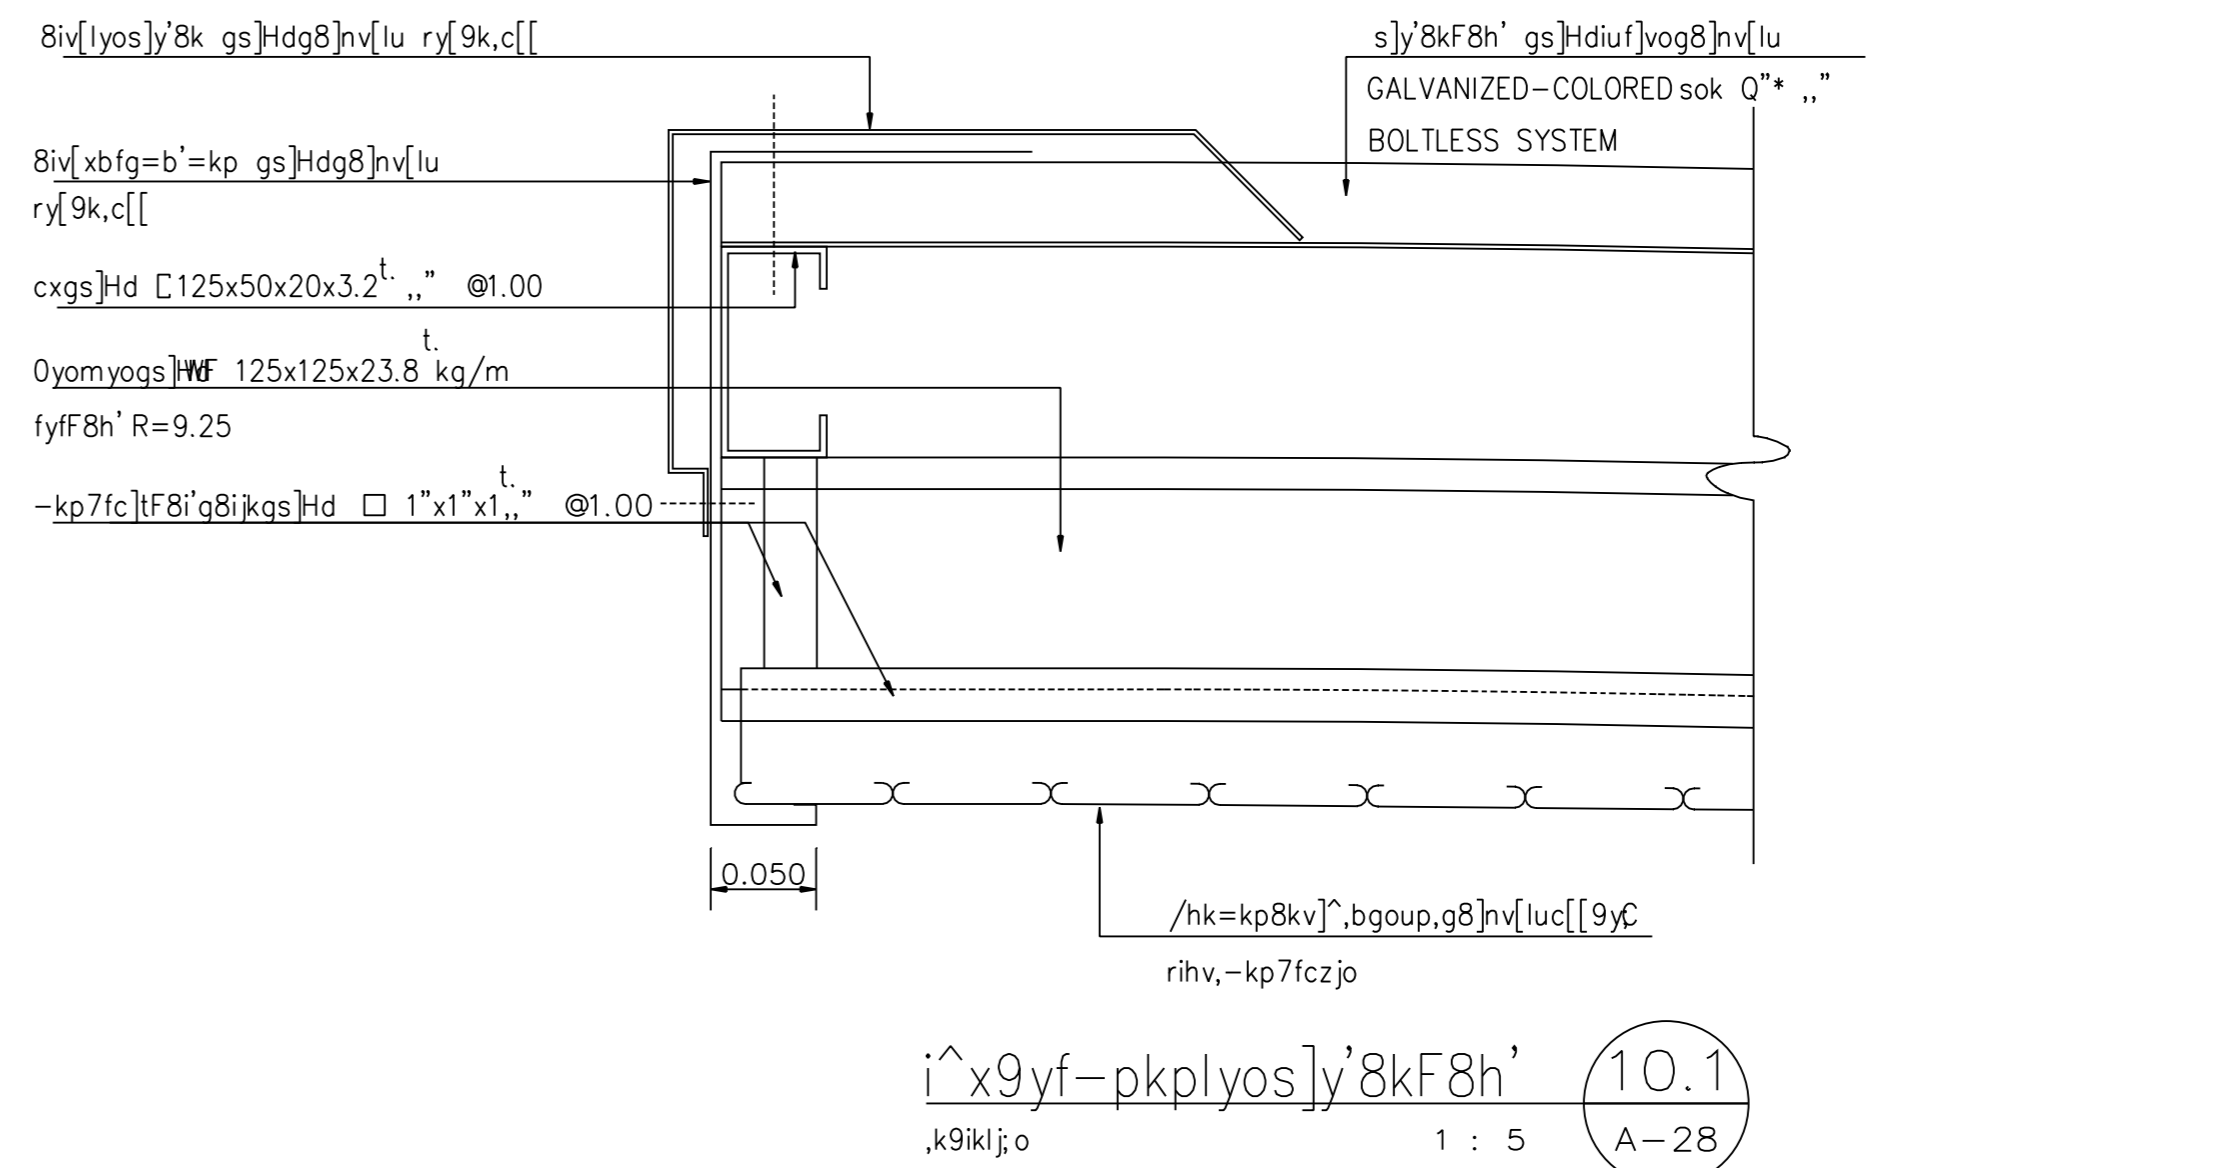

i^x9yf-pkpljos]y'8kF8h' 1:5 A-28

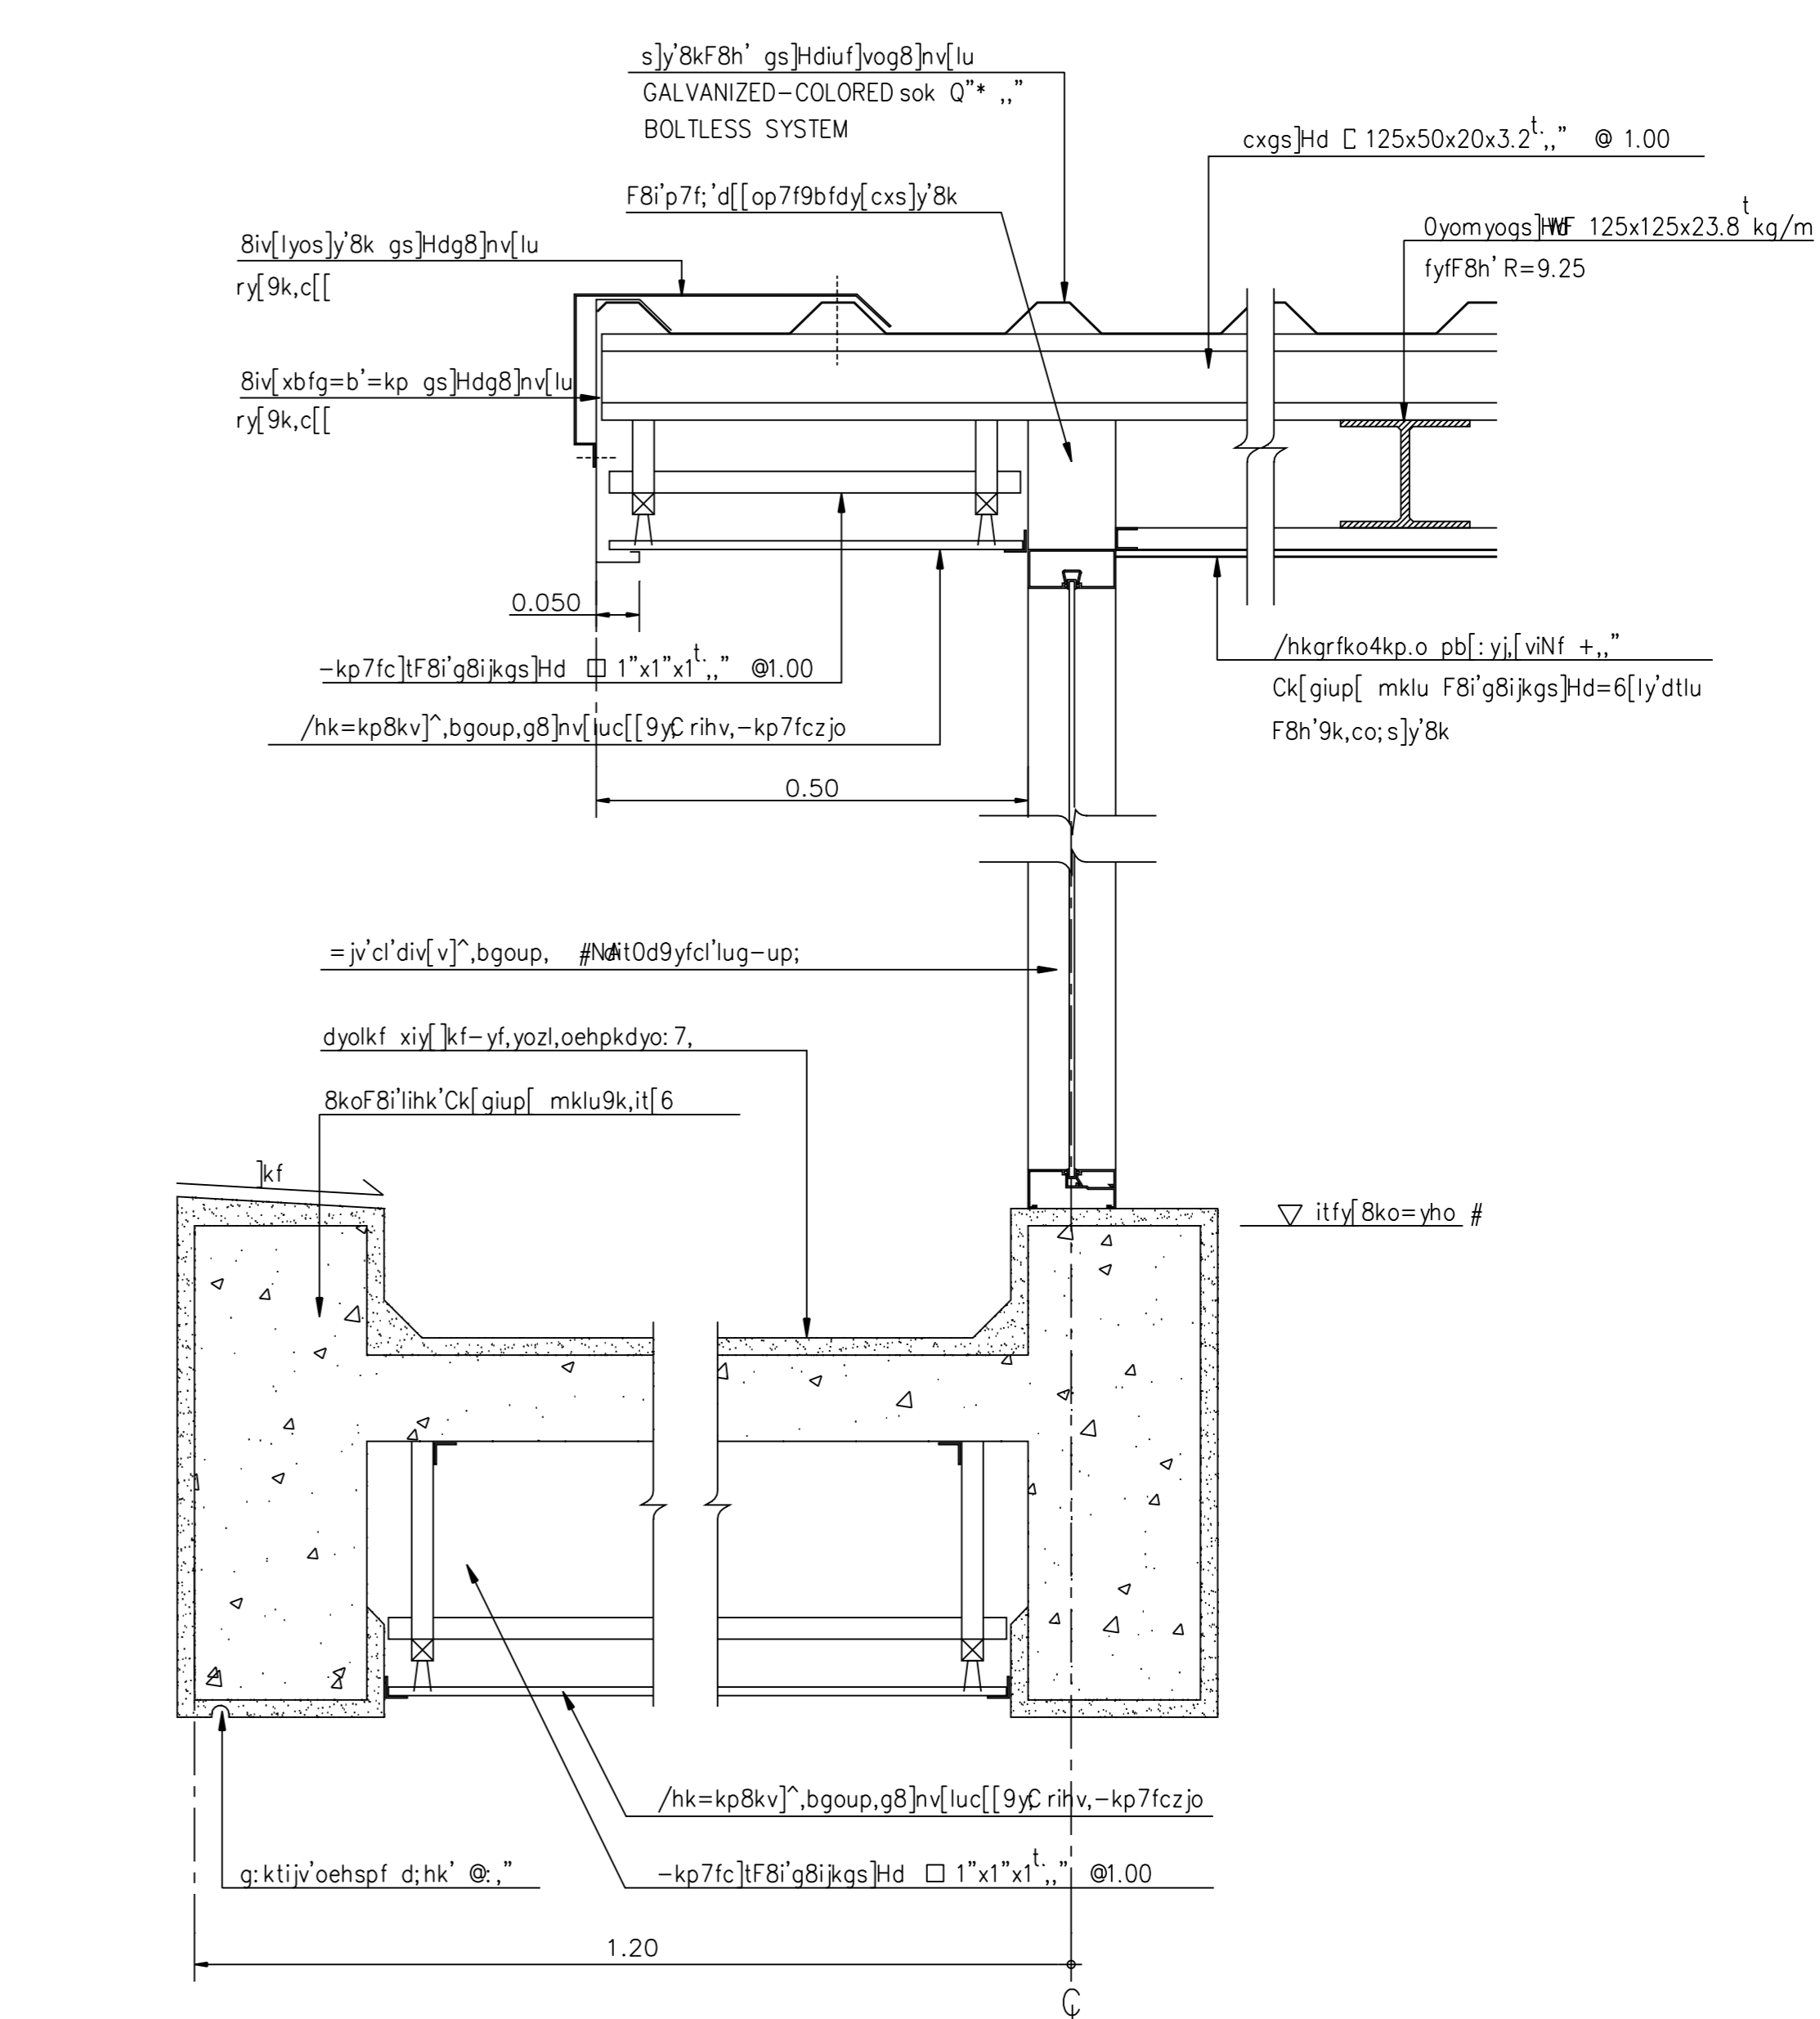

i^x9yf-pkp=kp8k 1:10 A-28

