

ธนาคารเพื่อการเกษตรและสหกรณ์การเกษตร

กองบริหารอาคารสำนักงาน

แบบ
ก่อสร้างอาคาร สนนง.
สาขา มาตรฐาน 3 ชั้น
(บ้าน ไตซ์ชัย)

สถาปนิก
นายวิบูลย์ เจริญวรวิทย์ สส.102ส.
นายวิเศษชัย เจริญจิรบูรณ์ สส.176ส.
นายศิววัฒน์ พรหมสุวรรณ สส.3543น.

วิศวกรอาคาร
นายสิทธิชัย อุษะพันธ์ สดบ.ภายใน
นางอารีย์วัลย์ กุระอรพต สดบ.

วิศวกรโยธา
นายสังกัณฑ์ บูรณานนท์ สส.6270
นายนิพนธ์ ทอดณา สส.4933

วิศวกรไฟฟ้า
นายชัยวัฒน์ ชีตอง ภาพ.5414
นายนิพนธ์ พลกล้า ภาพ.4998
นายเสถียร น้อยวิลัย ภาพ.14080

สุภาพวิบาล
นายอร่ามโรจน์ อุดมบรรการณ
นายศิษฐ์ ชัยวาลย์ปรีชา

เขียนแบบ

ตรวจแบบ อนุมัติแบบ

แก้ไขแบบ
ครั้งที่ 2


วันที่ พฤษภาคม 2545

แบบแสดง


c[[-pkp ST1.1 - ST1.6

FILES NO. แผ่นที่
sum d\มาตรฐาน3ชั้น A-20


เลขที่แบบ รวม
42

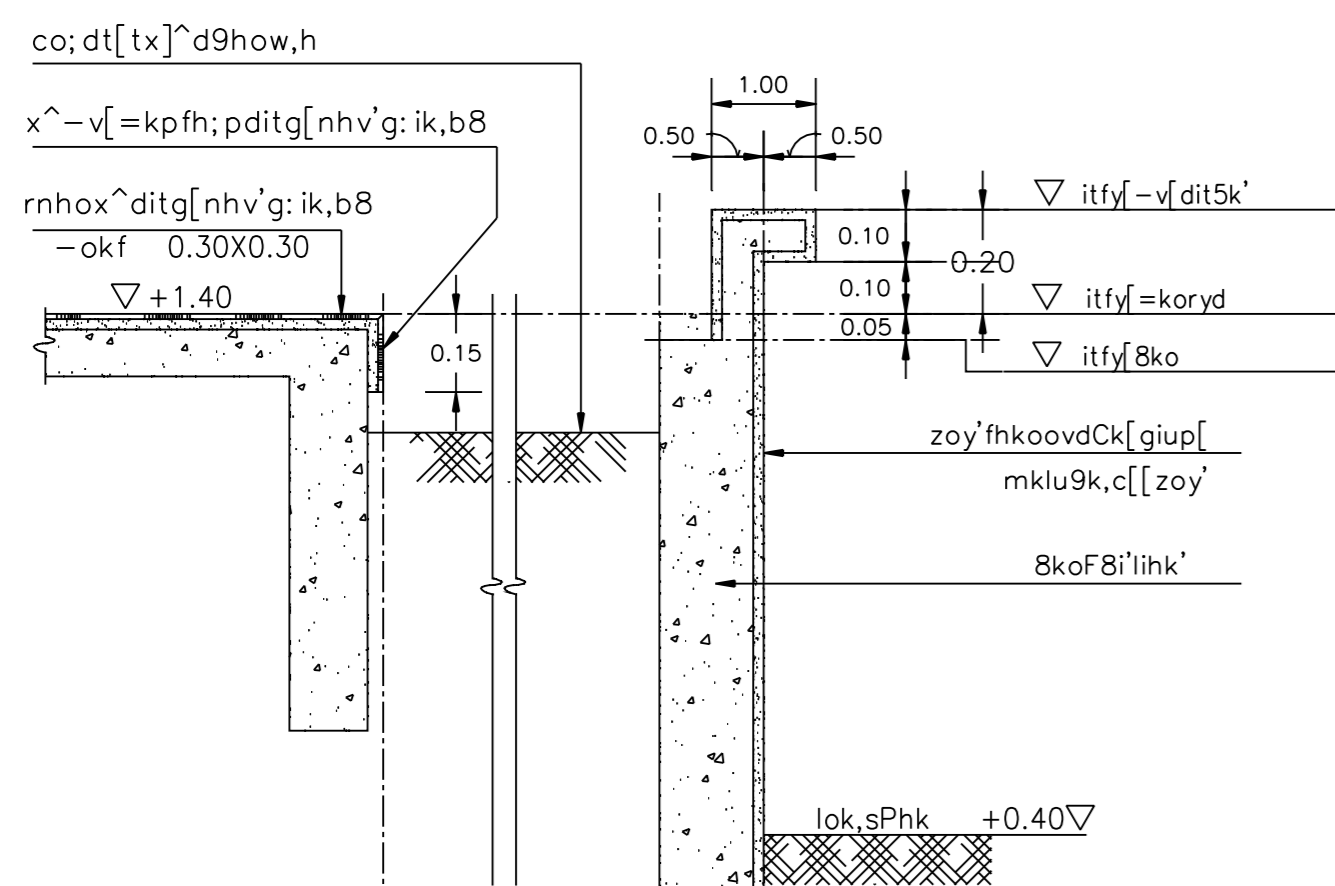


i^x9yf-pkpd[t] ST1.1
.k9ikj;o 1 : 20 A-20

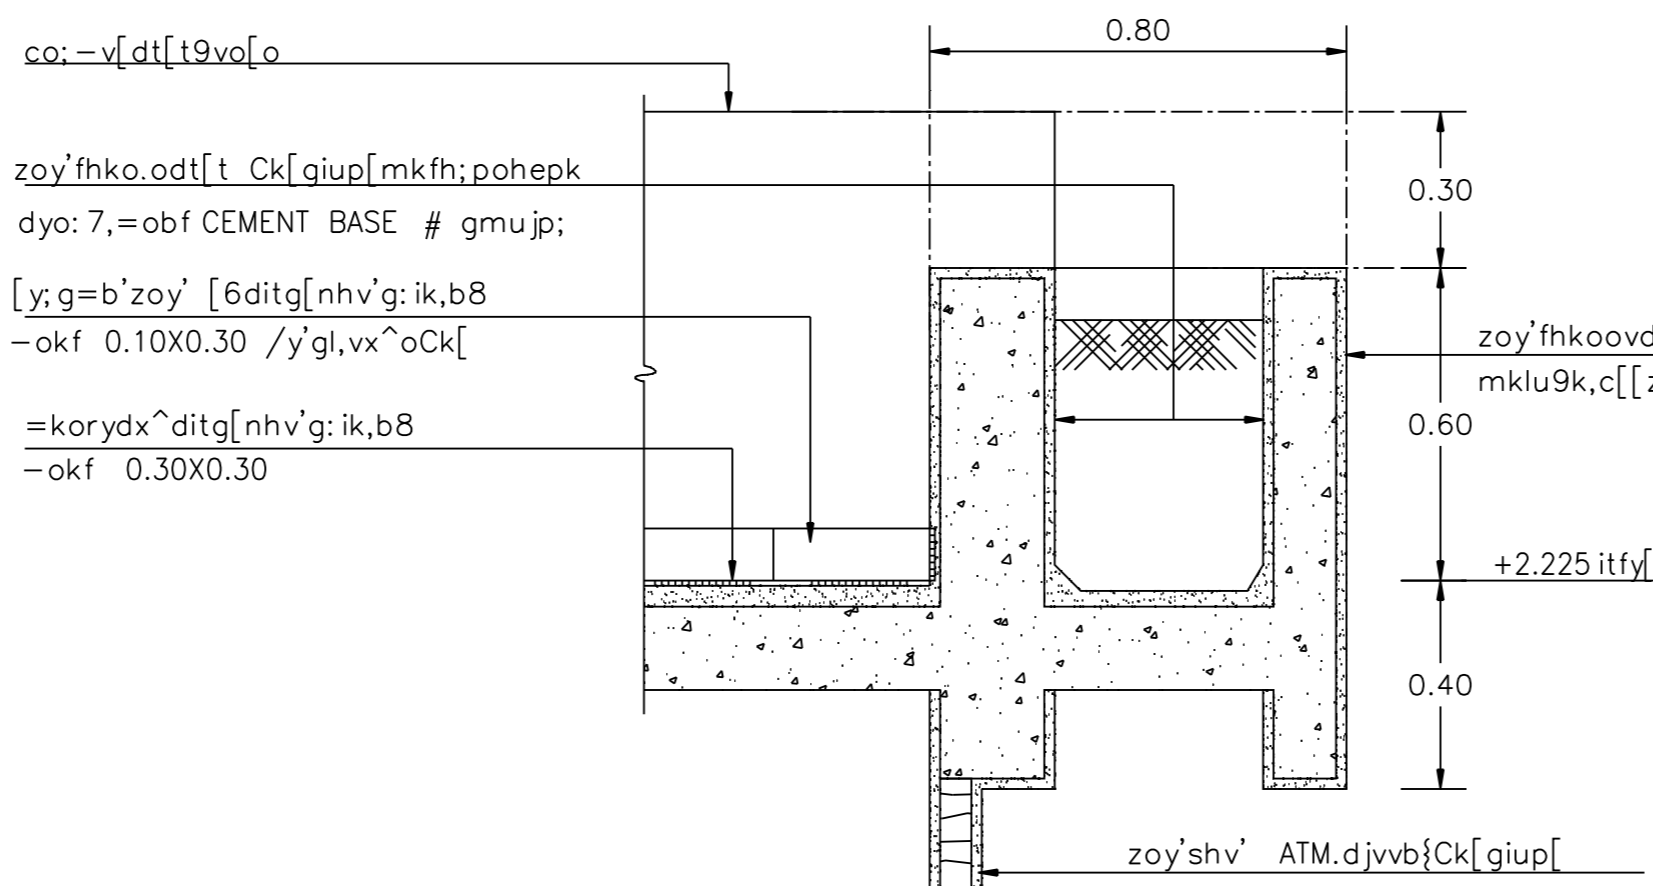


i^x9yf-pkpd[t] ST1.2
.k9ikj;o 1 : 20 A-20

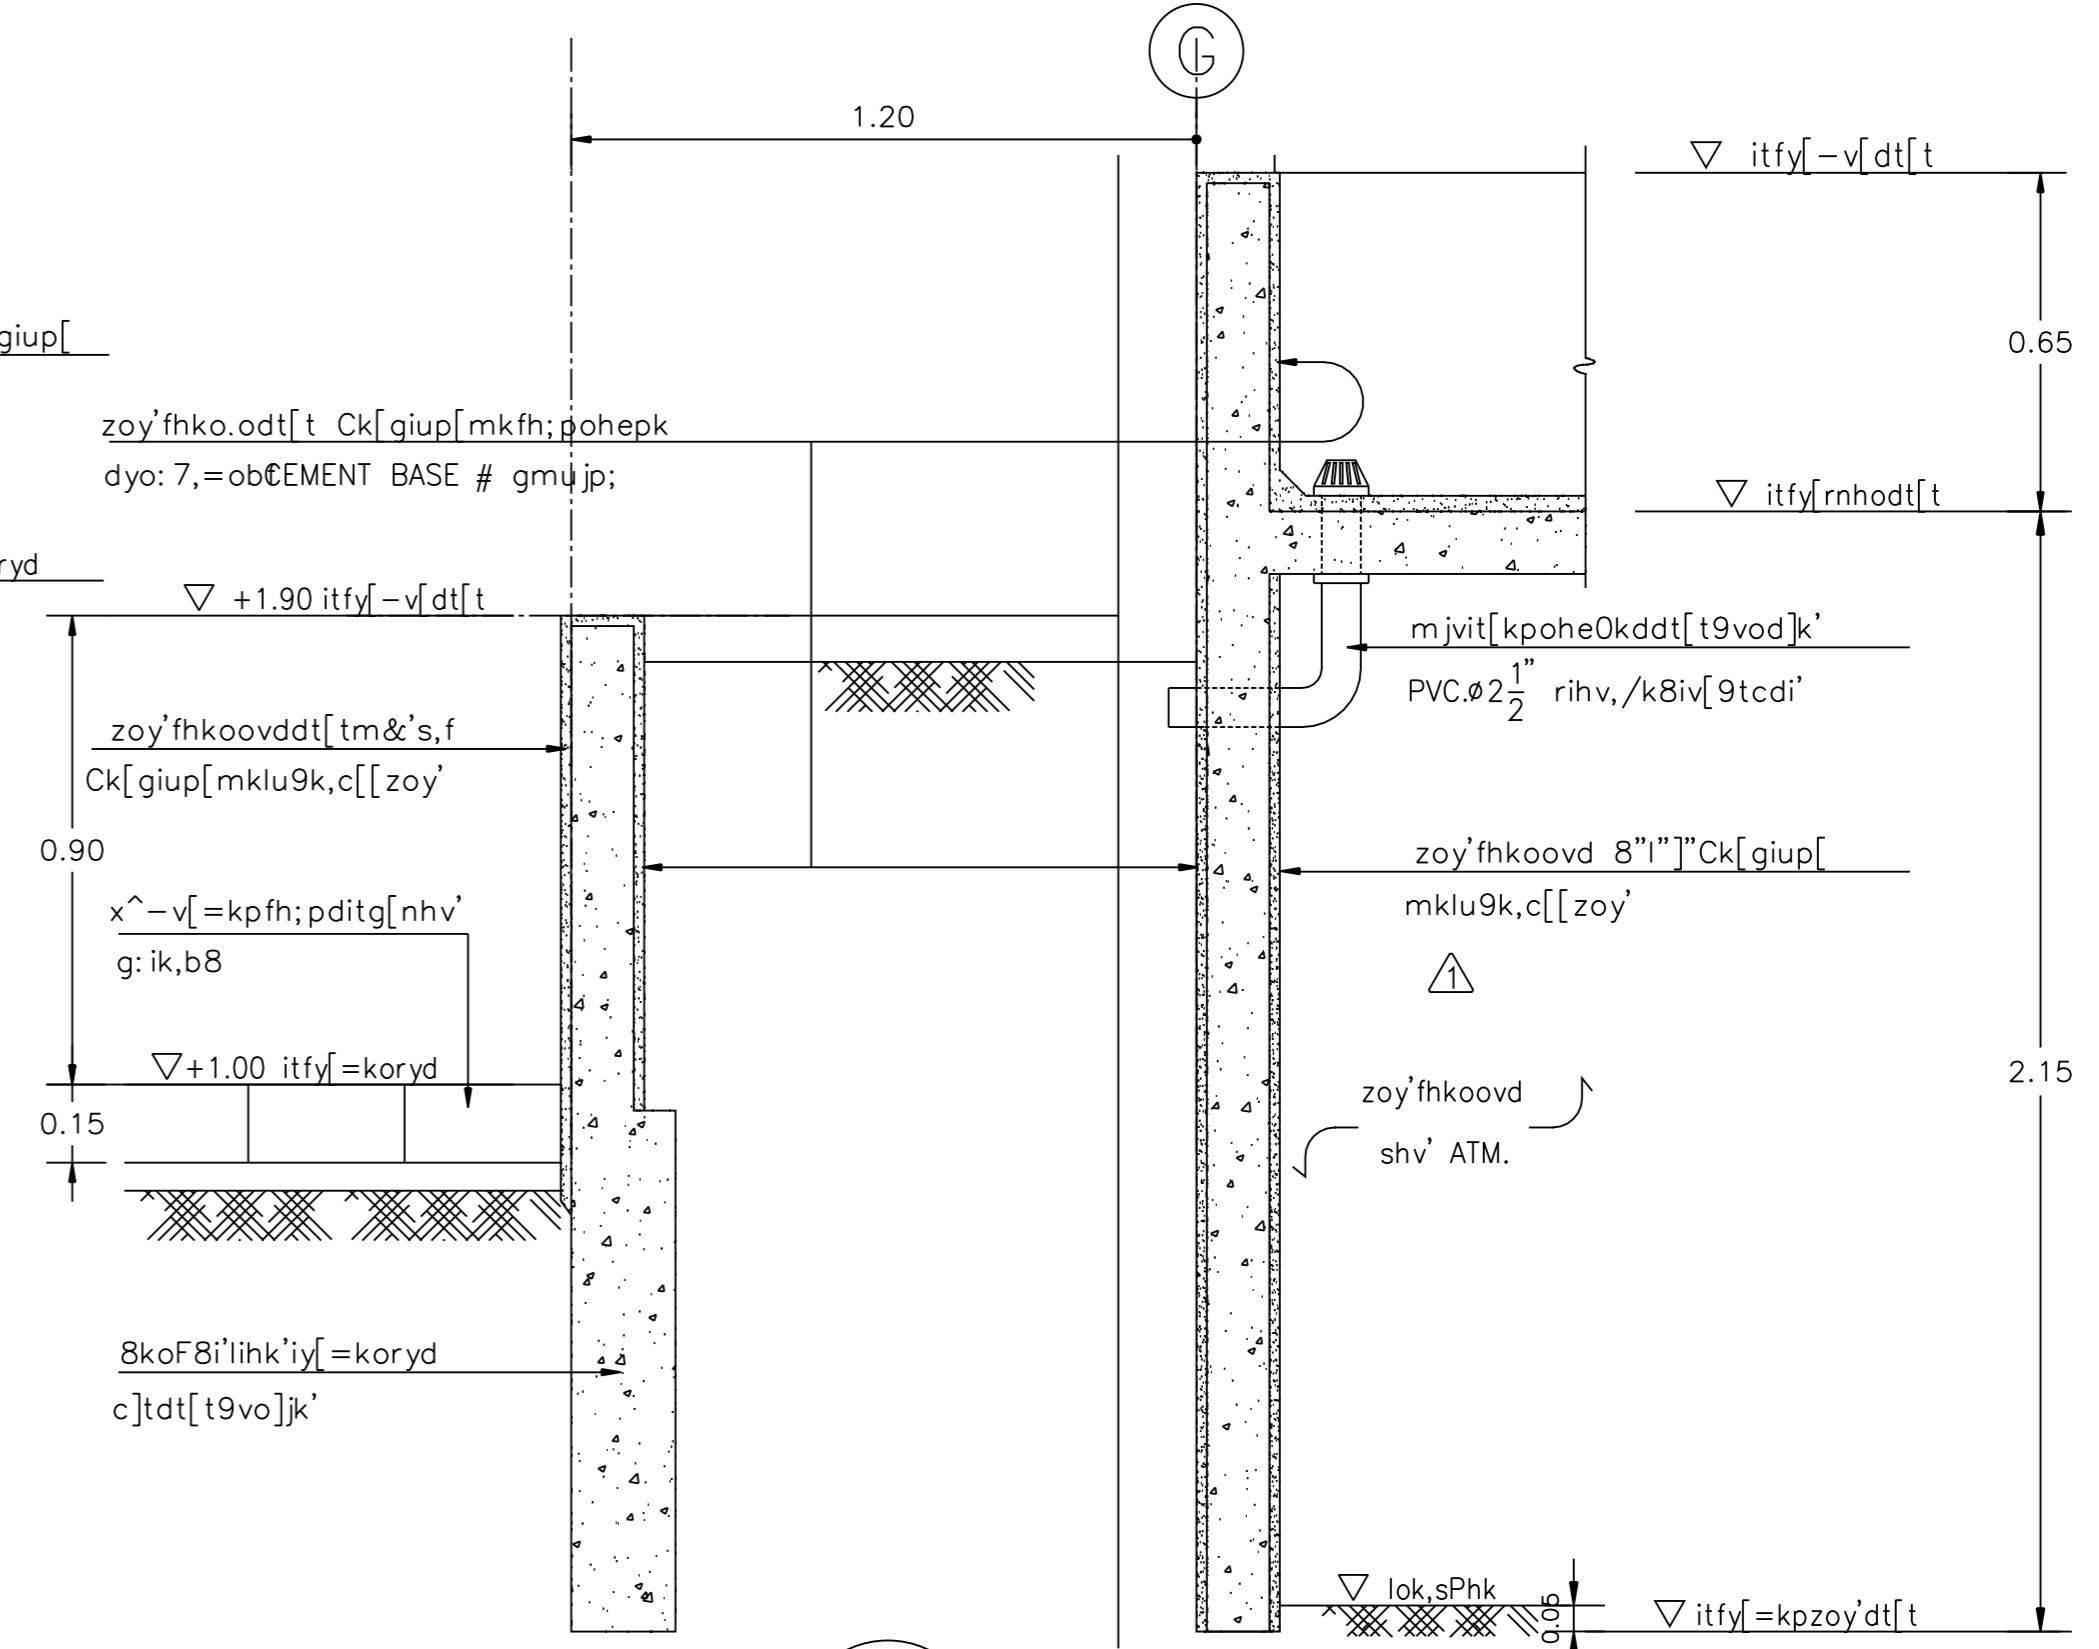


i^x9yf-pkpd[t] ST1.3
.k9ikj;o 1 : 20 A-20

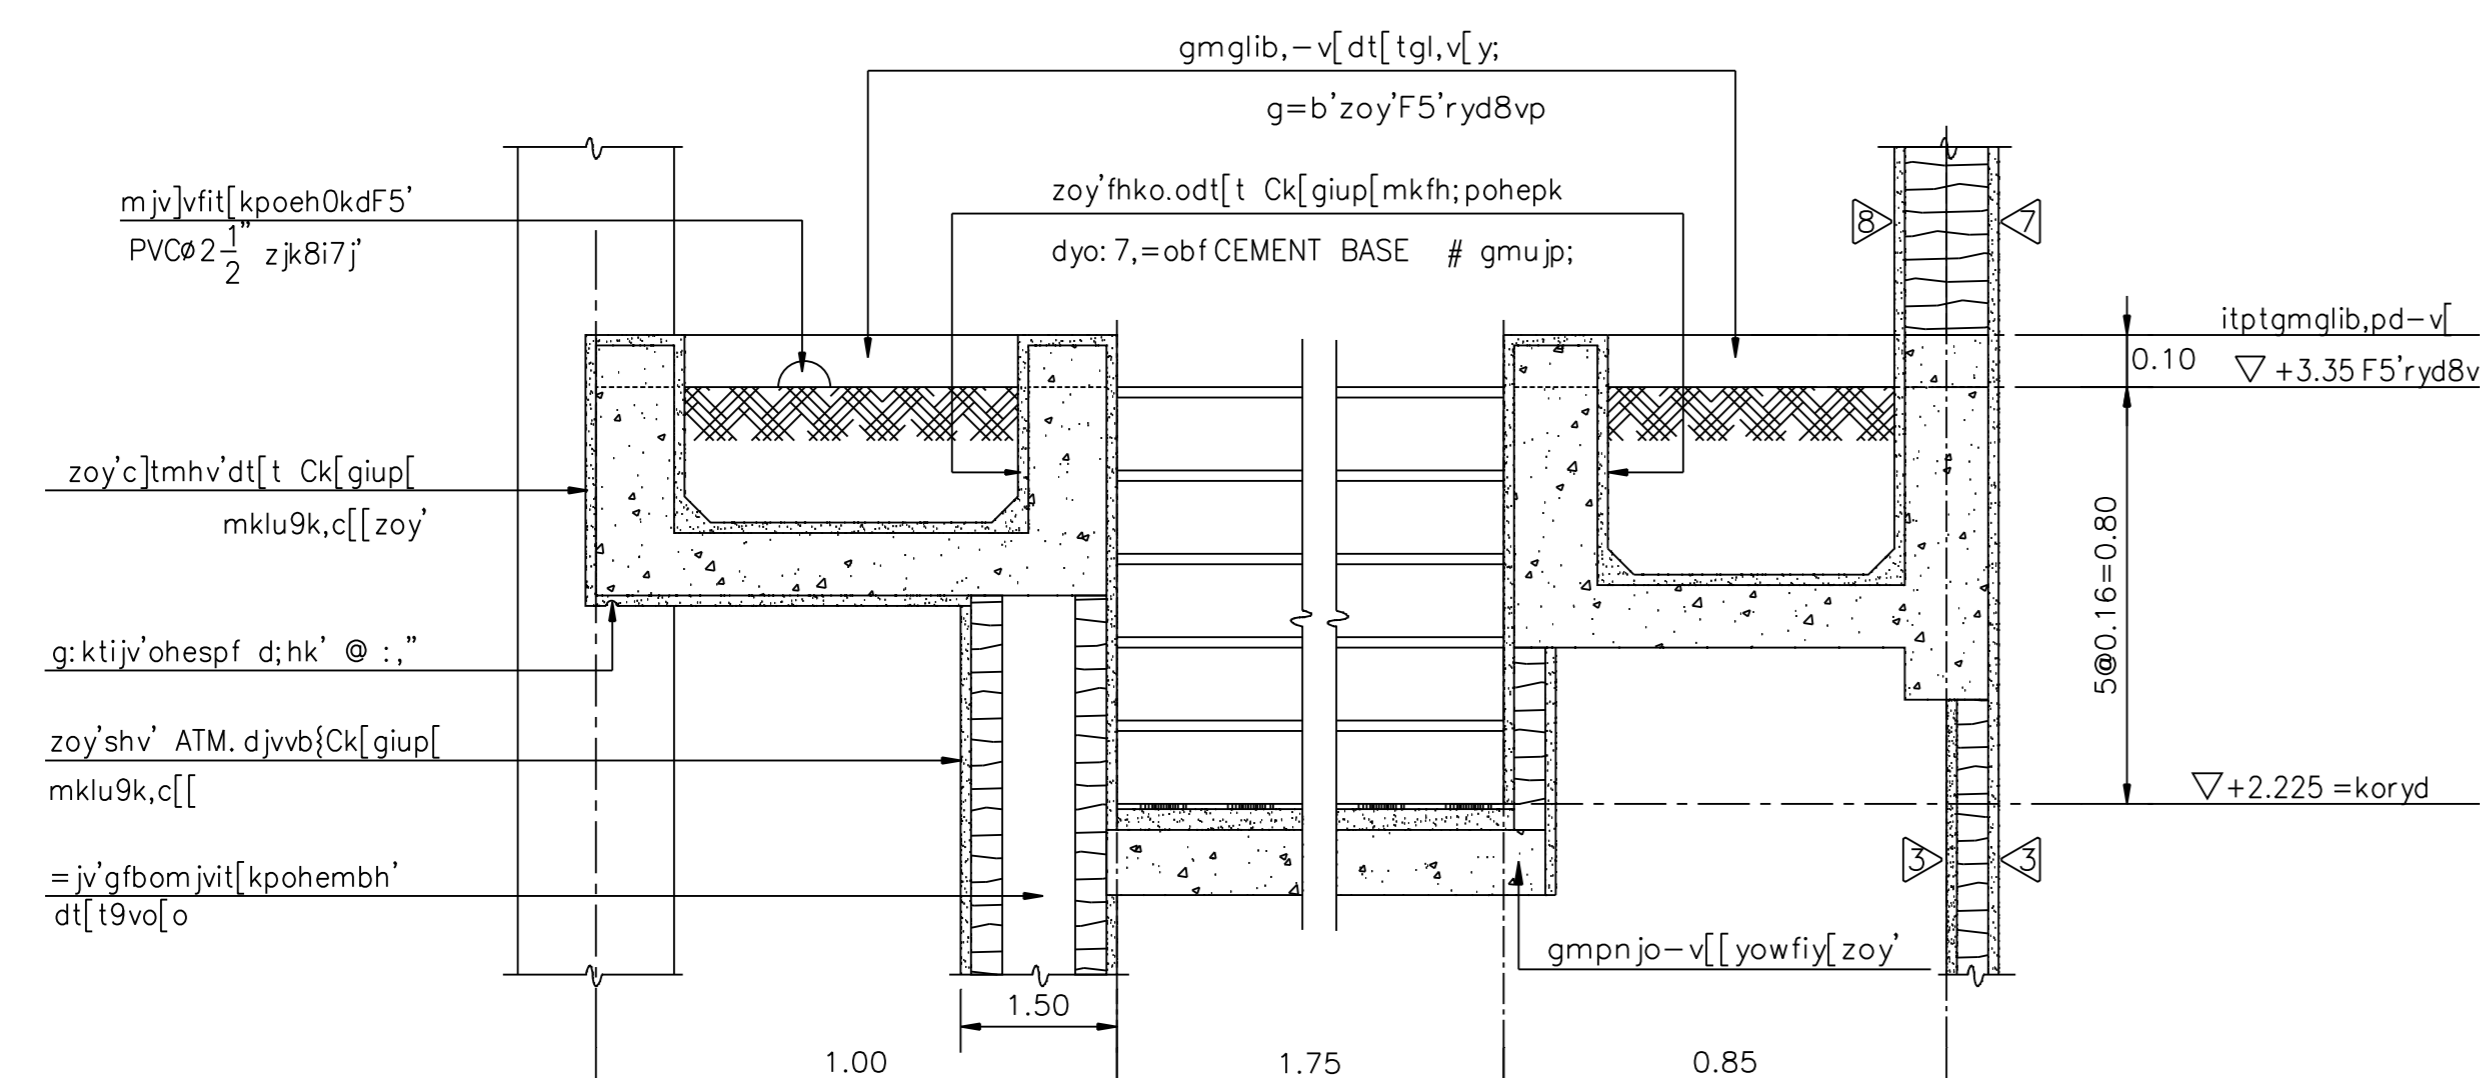

i^x9yf-pkpd[t] ST1.4
.k9ikj;o 1 : 20 A-20

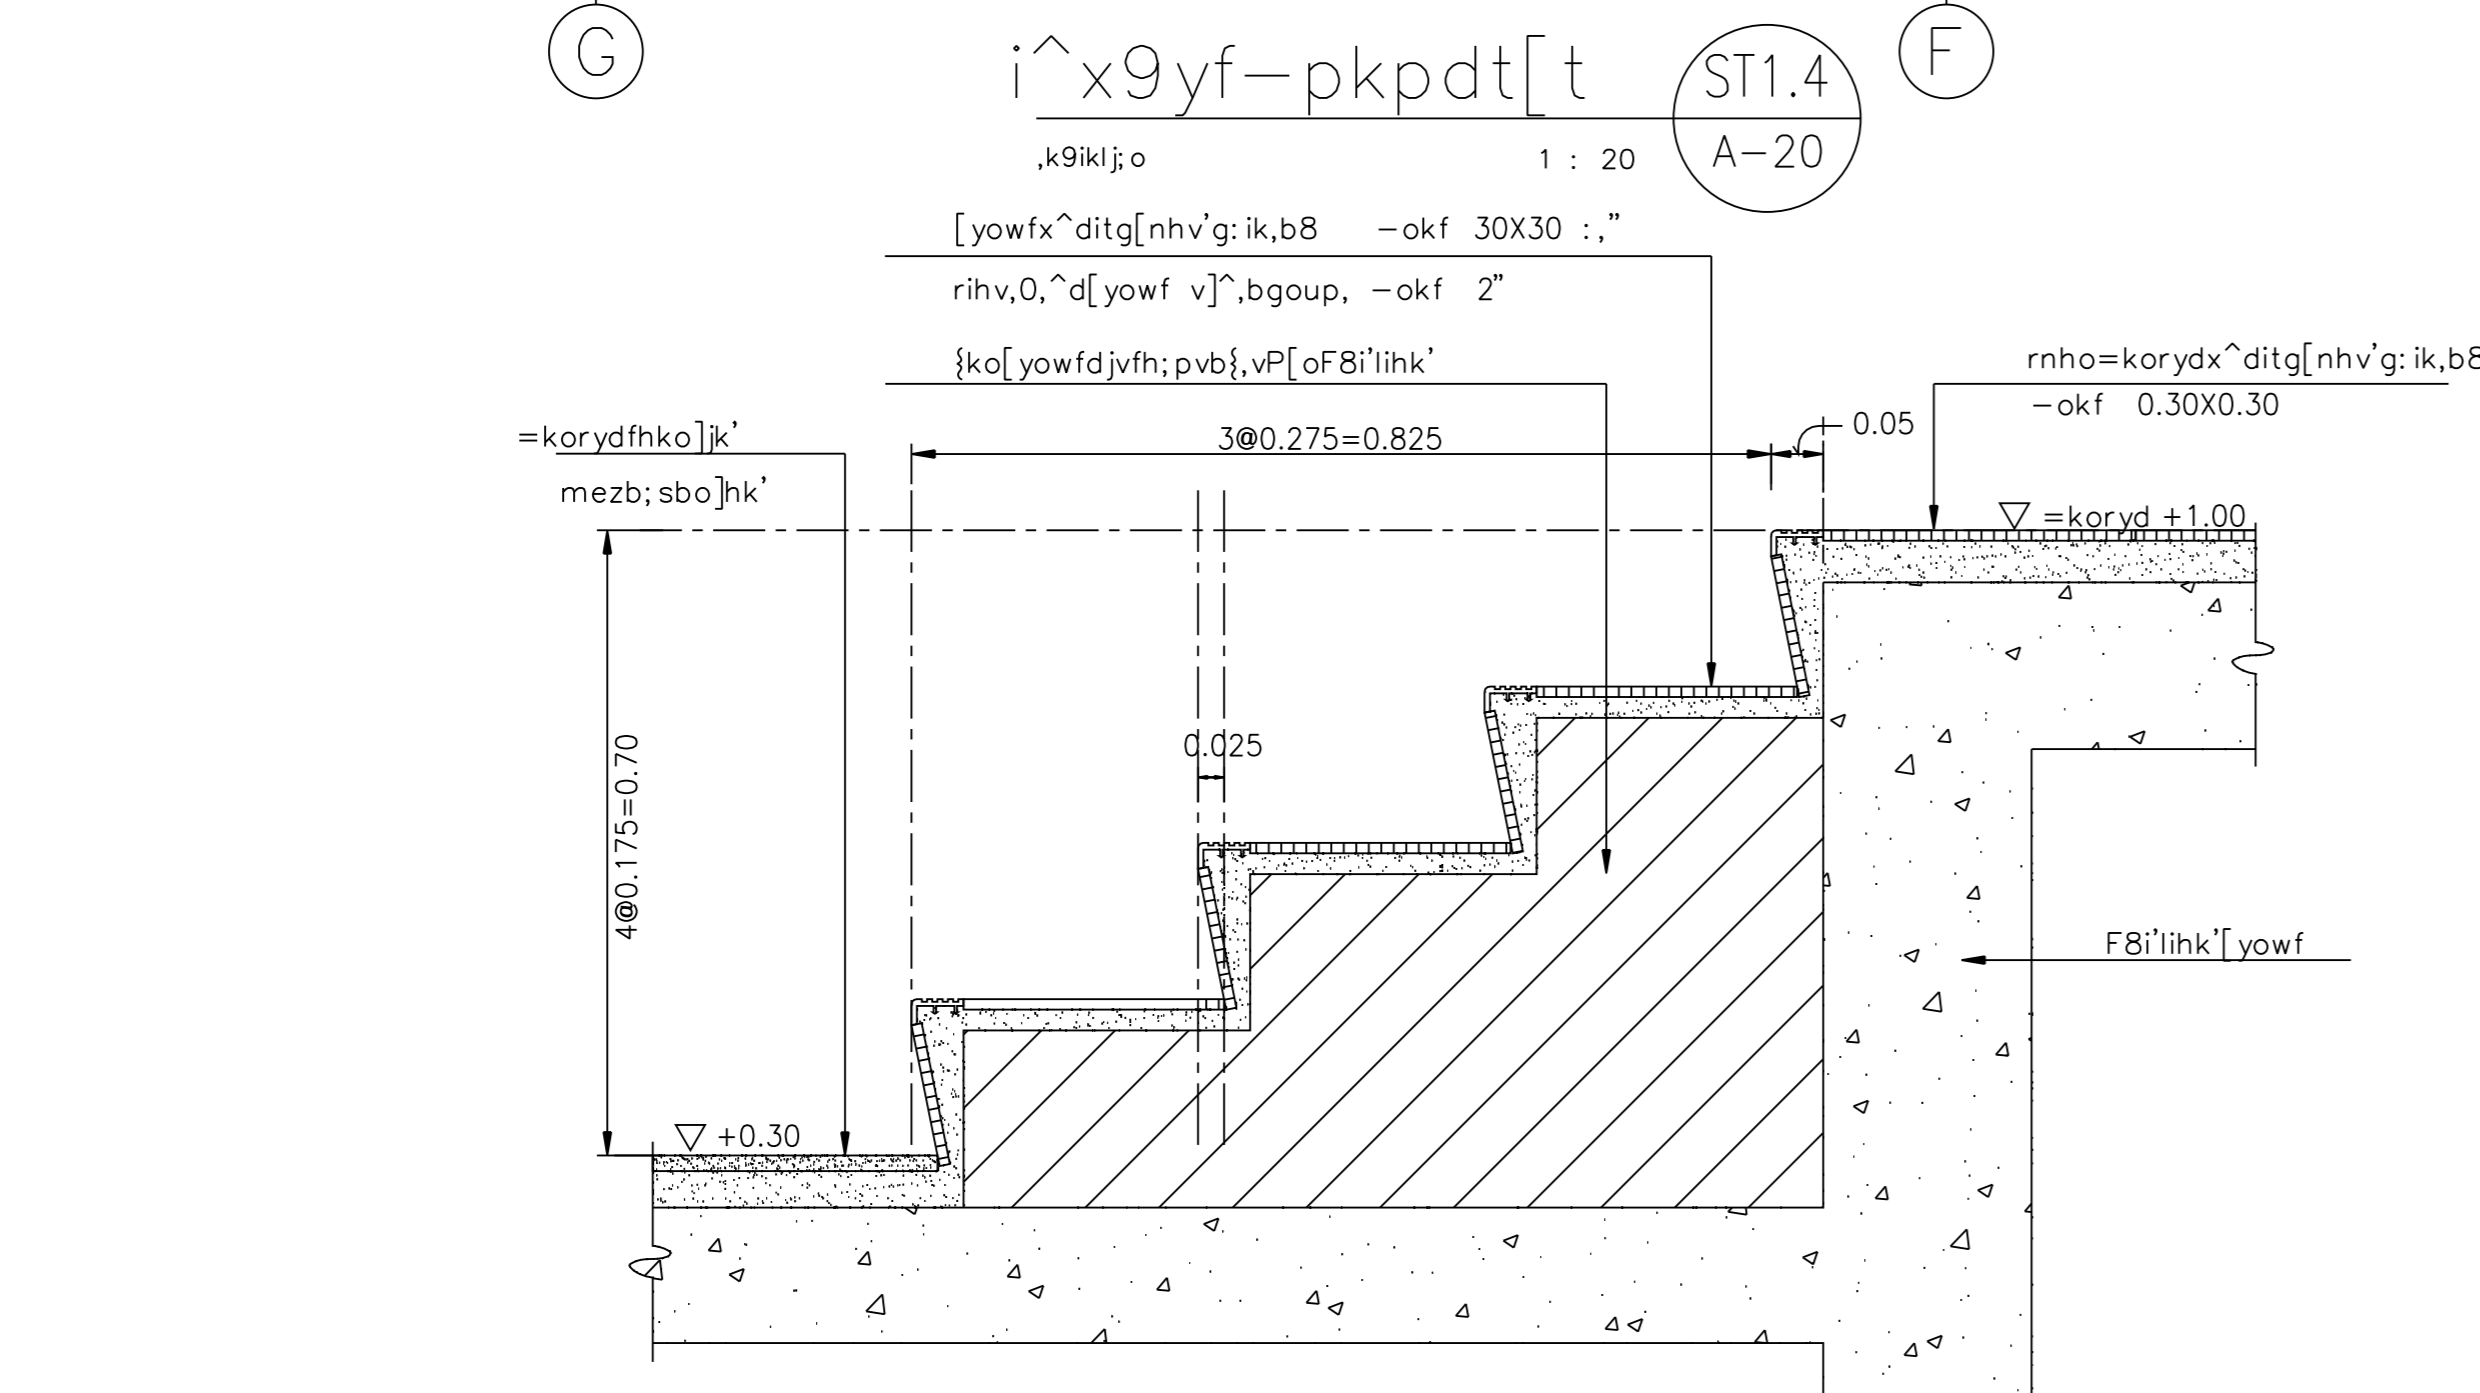

i^x9yf-pkp [yowf9vo]jk' ST1.5
.k9ikj;o 1 : 10 A-20

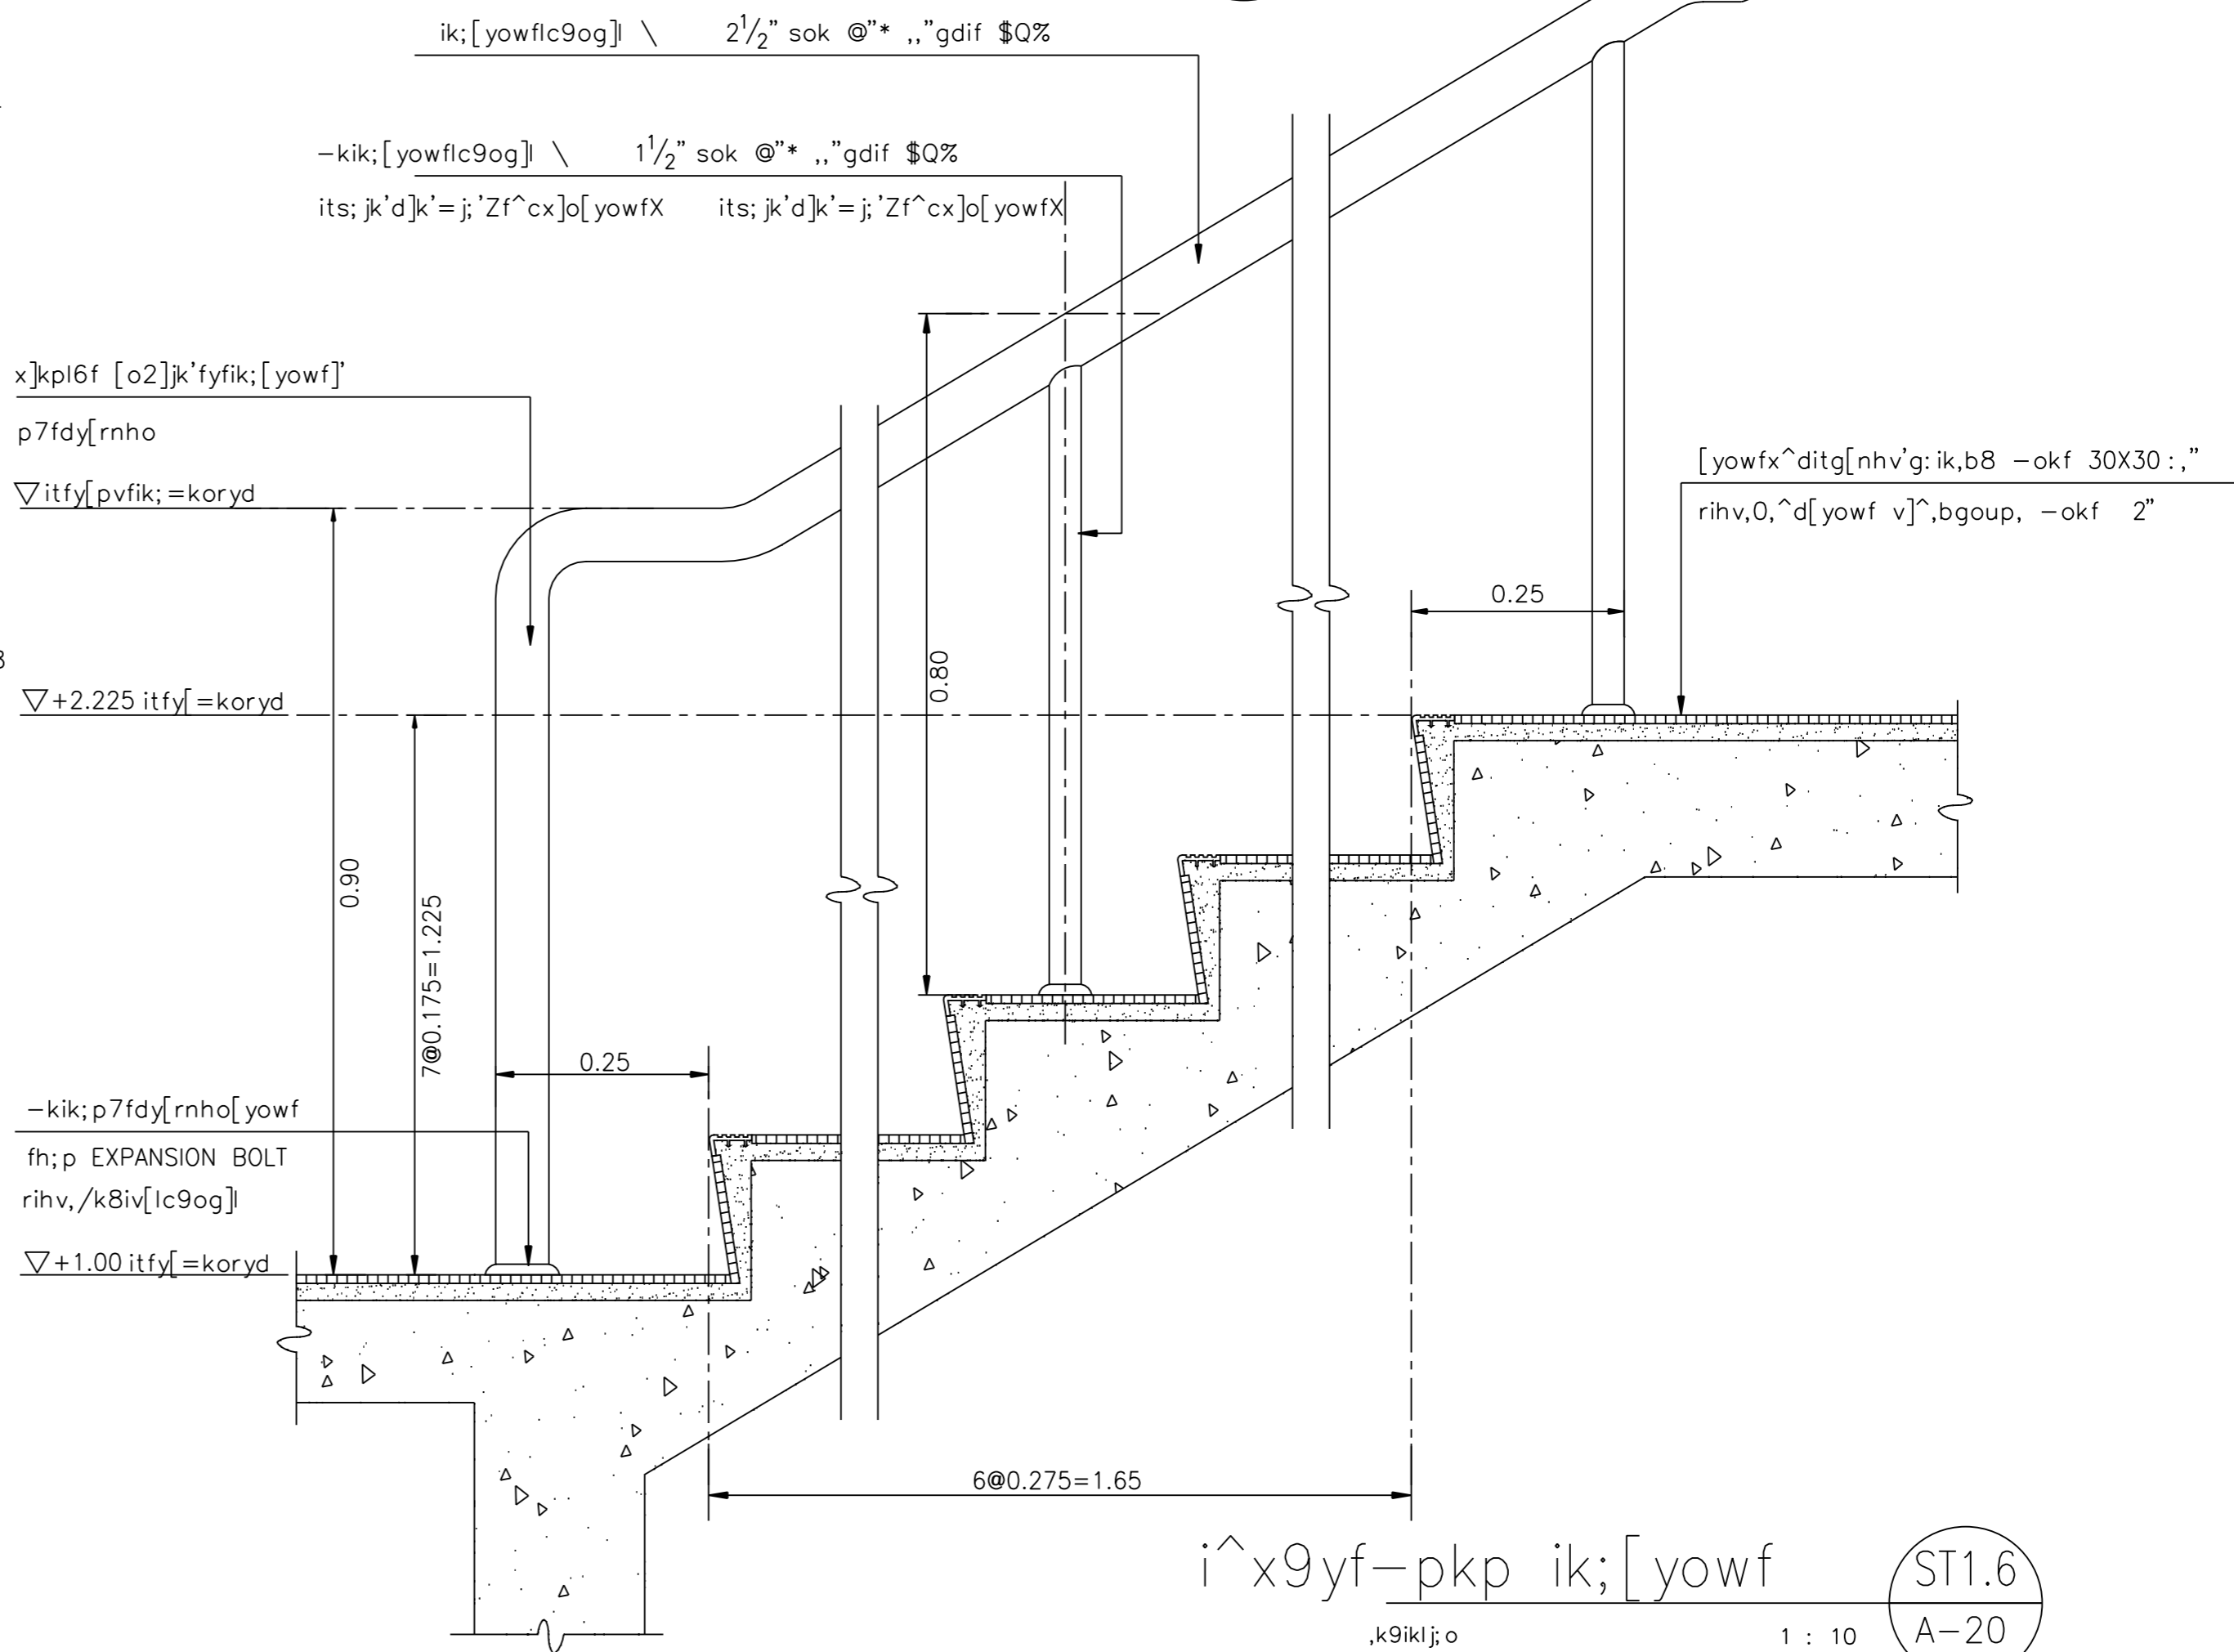

i^x9yf-pkp ik; [yowf] ST1.6
.k9ikj;o 1 : 10 A-20

