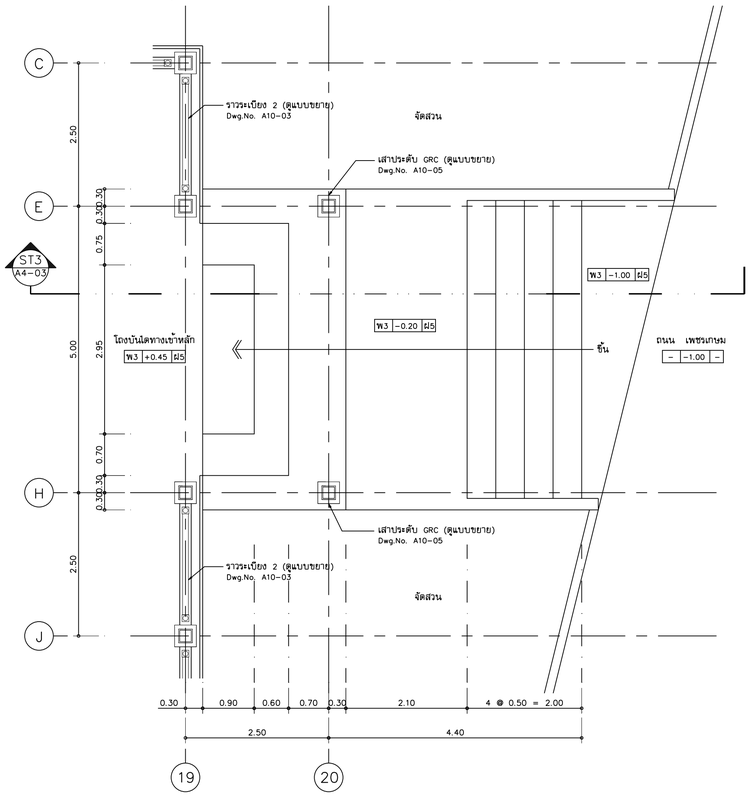

แบบขยายบันไดทางเข้าหลัก

มาตราส่วน 1 : 50

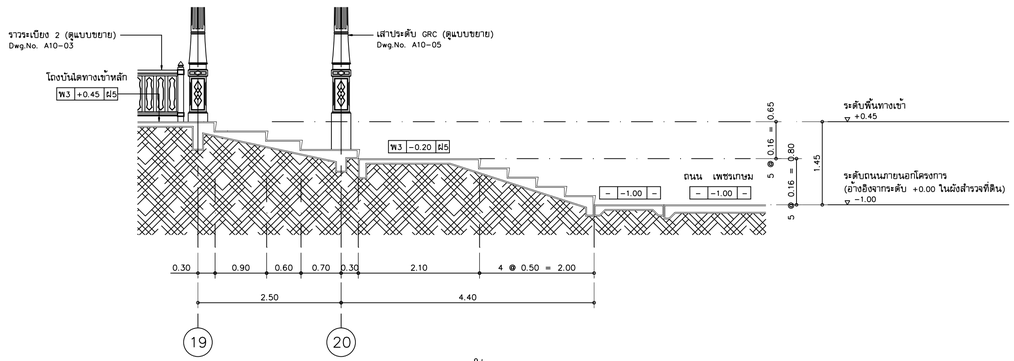

รูปตัด ST3 (บันไดทางเข้าหลัก)

มาตราส่วน 1 : 50

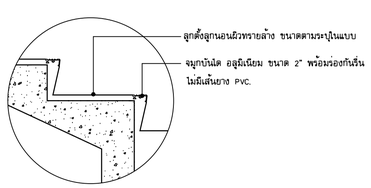

แบบขยายจมูกบันไดภายนอก

มาตราส่วน 1 : 10

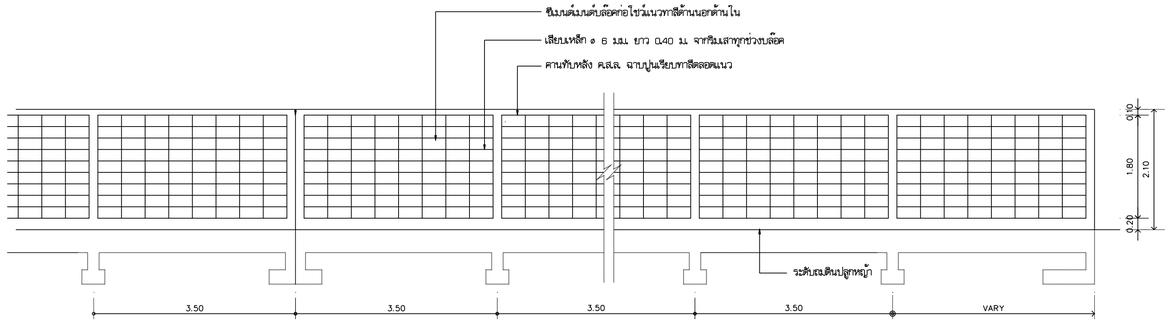

แบบขยายรั้วคอนกรีตบล็อค

มาตราส่วน 1 : 50

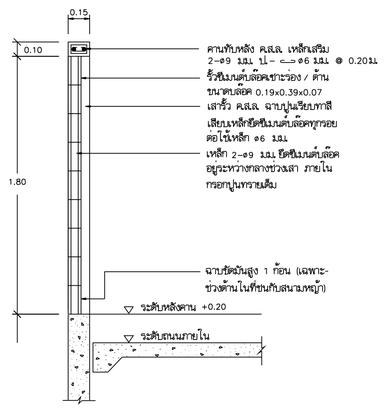

รูปตัด ①-① รั้วซีเมนต์บล็อค

มาตราส่วน 1 : 20

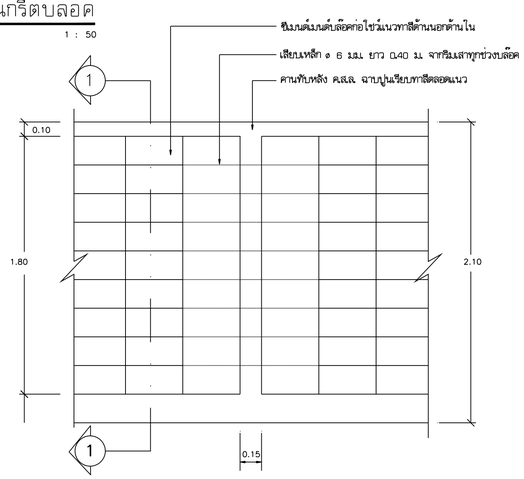

แบบขยายรูปด้านรั้วซีเมนต์บล็อค

มาตราส่วน 1 : 20

OWNER :

ธนาคารเพื่อการเกษตร และสหกรณ์การเกษตร

DESIGNER :

บริษัท มาสเตอนาย จำกัด
193/20 ถนนพิษณุโลก แขวง ตวนจิตรดา เขต ดุสิต กทม. 10300
Tel. 02-282-3455 Fax : 02-281-6837

สถาปนิก		
บุญยง ตนสิทิน	ว.สถ. 499	
ประมุข ตนสิทิน	ก.สถ. 9218	
พรัฐ ยุทธิพันธุ์	ก.สถ. 8777	
วิศวกรโครงสร้าง		
วิชัย วะนะสมิธ	สถ. 7693	
วิศวกรสุขาภิบาล		
วิชัย วะนะสมิธ	สถ. 7693	
วิศวกรไฟฟ้า		
บุญช่วย ศรีจรุณยิ่งเดช์	สฟก. 2879	
ภูมิสถาปัตย์		
ภาพิมล อาภัย ตนสิทิน	ก.สถ. 4446	
มัณฑนากร		
ณลงกีกร ไพรสิงห์		
เขียนแบบ		
ธนภูมิ อัครชีพค้างเดช		
CHECKED	DATE :	
APPROVED		

โครงการ

อาคารสำนักงานสาขา

ค.ส.ล. สูง 2 ชั้น

สถานที่ตั้ง

อ.หัวหิน จ.ประจวบคีรีขันธ์

แบบแสดง

แบบขยายบันได

SCALE : 1 : 50	DATE : 10 มีนาคม 2549
CHECKED :	
JOB NO : 200601	A4-03
FILE NAME : 20060A1403	DRAWING NO :

ALL RIGHT RESERVED :
ผลงานออกแบบเป็นกรรมสิทธิ์ของบริษัทผู้ออกแบบ แบบทั้งหมดหรือส่วนใดๆของแบบ ไม่อนุญาตให้นำไปใช้ในโครงการอื่นหรือเพื่อผลทีนใดโดยไม่ได้รับอนุญาตจากบริษัทผู้ออกแบบ

REVISIONS :	DATE :