


แบบขยายรูปตัด 1 บันไดเหล็ก
ขนาดชั้น 1 : 50

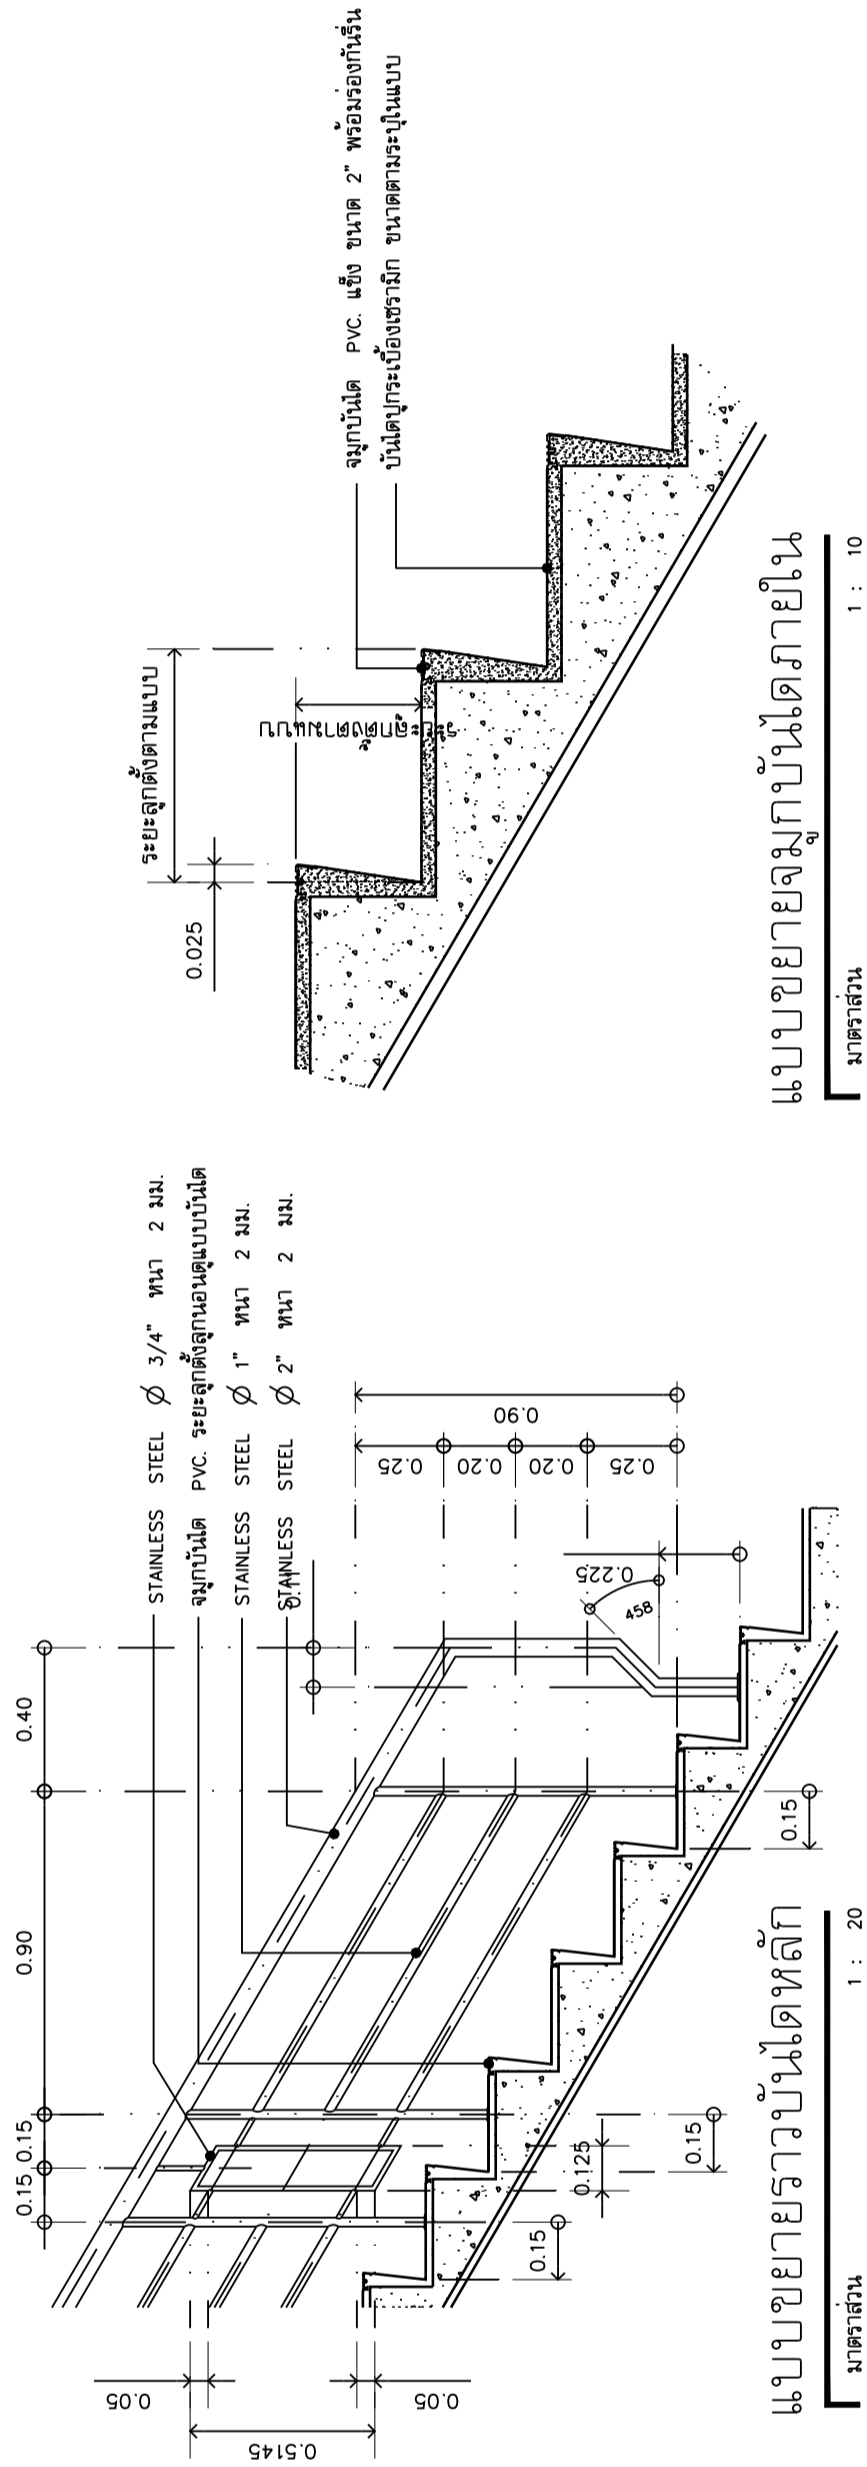

แบบขยายรูปตัด 2 บันไดเหล็ก
ขนาดชั้น 1 : 20

OWNER :	
 ธนาคารเพื่อการเกษตร และสหกรณ์การเกษตร	
DESIGNER :	
	
บริษัท มาตรฐาน จำกัด 190/20 ถนนวิภาวดีรังสิต แขวง ดอนเมือง กรุงเทพฯ 10200 Tel. 02-932-3455 Fax. 02-931-837	
สถาปนิก	นางสาว อธิษฐาน น.ศ. 499
วิศวกร	นาย พิเชษฐศักดิ์ น.ศ. 2775
ช่างเขียน	นาย ชัยสิทธิ์ น.ศ. 8777
วิศวกรโครงสร้าง	
วิศวกรสุขาภิบาล	
วิศวกรไฟฟ้า	
ภูมิสถาปนิก	
นักเขียน	นาย ชัยสิทธิ์ น.ศ. 4440
นักเขียน	นาย ชัยสิทธิ์
เขียนแบบ	นาย ชัยสิทธิ์
CHECKED	DATE :
APPROVED	
โครงการ แบบอาคารมาตรฐานสำนักงานสาขา อาคาร ค.ส.ล. ชั้น 3 ชั้น	
สถานที่ตั้ง	
แบบแสดง แบบมาตรฐาน "Type - A" แบบขยายรูปตัดบันไดเหล็ก	
SCALE :	DATE :
1 : 50	15 ธันวาคม 2548
CHECKED :	
JOB NO :	2005-1
FILE NAME :	2005-1st03
DRAWING NO :	A4-03
ALL RIGHT RESERVED :	
สงวนลิขสิทธิ์แบบแปลนและแบบก่อสร้างโดยไม่มีเงื่อนไขในเอกสาร นี้และจะถือเป็นโมฆะหากมีการแก้ไขแบบแปลน	
REVISIONS :	DATE :

