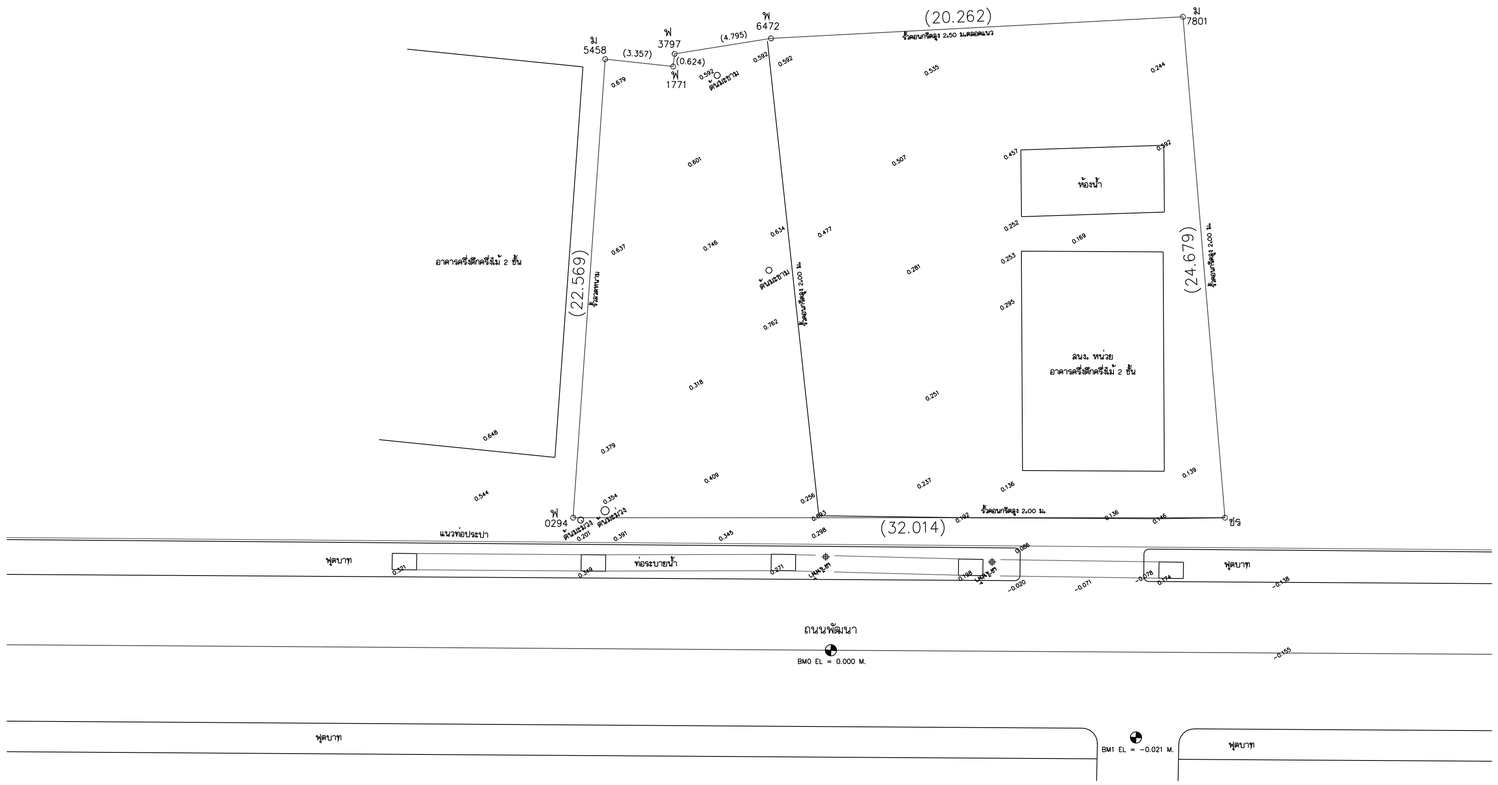

ผังที่ดินสาขาเซกา

มาตราส่วน 1 : 200

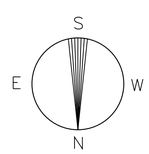

เนื้อที่จากรางวัด 0 - 1 -79 ไร่
เนื้อที่จากเอกสารสิทธิ์ 0 - 1 - 83 ไร่

OWNER :

ธนาคารเพื่อการเกษตร
และสหกรณ์การเกษตร

DESIGNER :

บริษัท มาสเตอนาย จำกัด
193/20 ถนนพัฒนาโลก แขวง สวนจิตรลดา เขต ดุสิต กทม. 10300
Tel. 02-282-3455 Fax : 02-281-6837

สถาปนิก

บุญชง สนธิทิม	ว.สถ. 499
สมพงษ์ หิรัญศักดิ์	ภ.สถ. 2775
ชรัฐ ฤทธิพันธ์	ภ.สถ. 8777

วิศวกรโครงสร้าง

ดร.สุรพล จิรวลักษณ์ วย. 1032

วิศวกรสุขาภิบาล

ดร.สุรพล จิรวลักษณ์ วย. 1032

วิศวกรไฟฟ้า

ดร.สุรพล จิรวลักษณ์ วย. 1032

ภูมิสถาปัตย์

ภาคิมล อารีต สนธิทิม ภ.สถ. 4446

มัณฑนากร

ณรงค์เกร ไทรเกิดศรี

เขียนแบบ

ธนภูมิ อัครชัยดำรงเดช

CHECKED DATE :

APPROVED

โครงการ

แบบอาคารมาตรฐานสำนักงานสาขา

อาคาร ค.ส.ล. สูง 3 ชั้น

สถานที่ตั้ง

แบบแสดง

แบบมาตรฐาน " Type - B "

ผังที่ดินสาขาเซกา

SCALE : 1 : 200

DATE : 31 ตุลาคม 2548

CHECKED :

JOB NO : 2005-02

FILE NAME : 2005-02-LA-02

DRAWING NO : LA-02

ALL RIGHT RESERVED :
ผลงานออกแบบเป็นกรรมสิทธิ์ของบริษัทผู้ออกแบบ แบบทั้งหมดหรือส่วนใดๆของแบบ ไม่อนุญาตให้นำไปใช้ในโครงการอื่นเว้นเสียแต่ได้รับอนุญาตจากบริษัทผู้ออกแบบ

REVISIONS :	DATE :