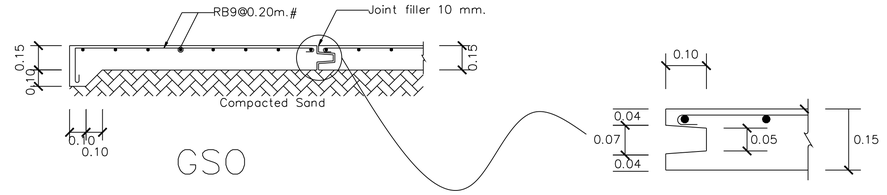

GS0

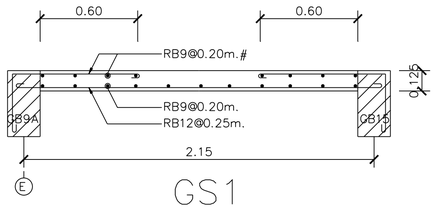

GS1

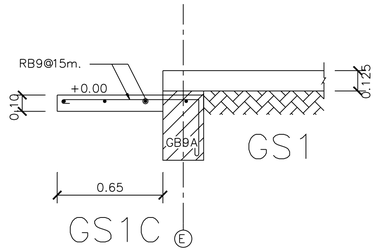

GS1C

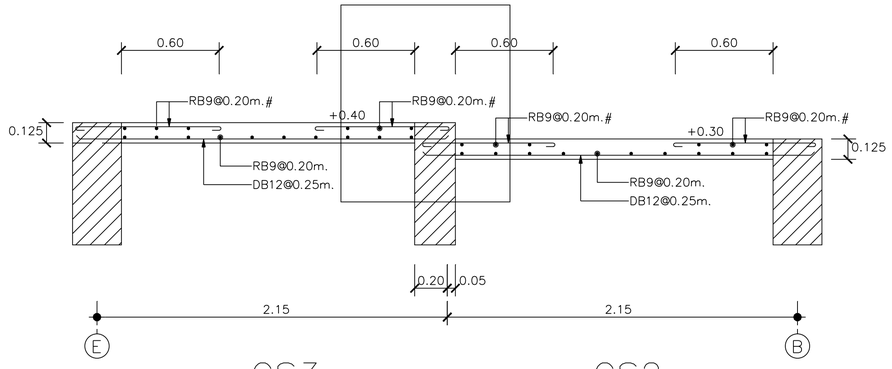

GS3 GS2

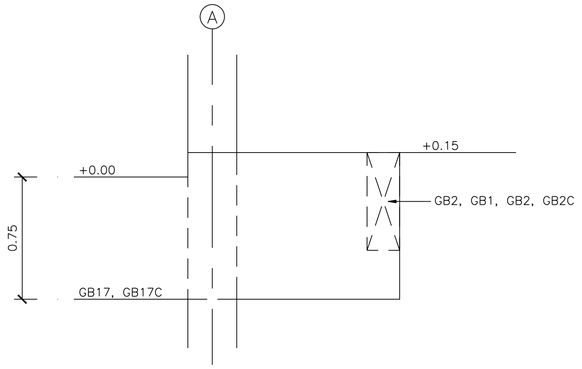

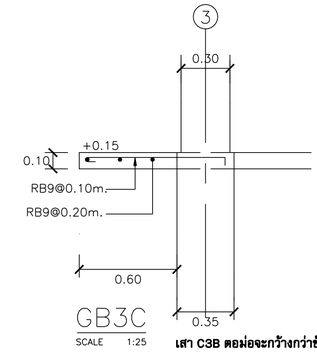

GB3C
SCALE 1:25

เสา C3B ตอม่อจะกว้างกว่าช้างบนข้างละ 2.5 เซนติเมตร

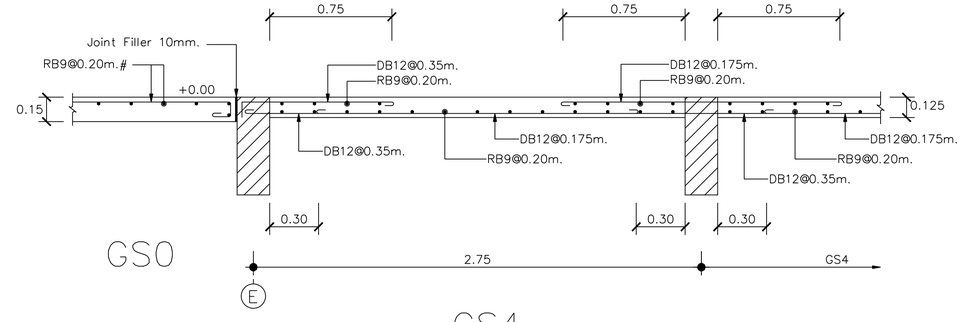

GS0 GS4

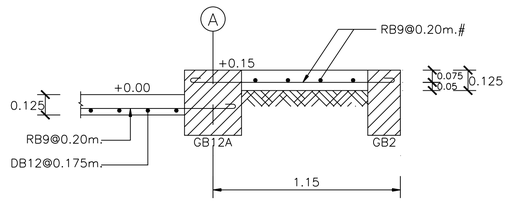

GS4 GS

SCALE 1:25 SCALE 1:25

(ด้านยาว)

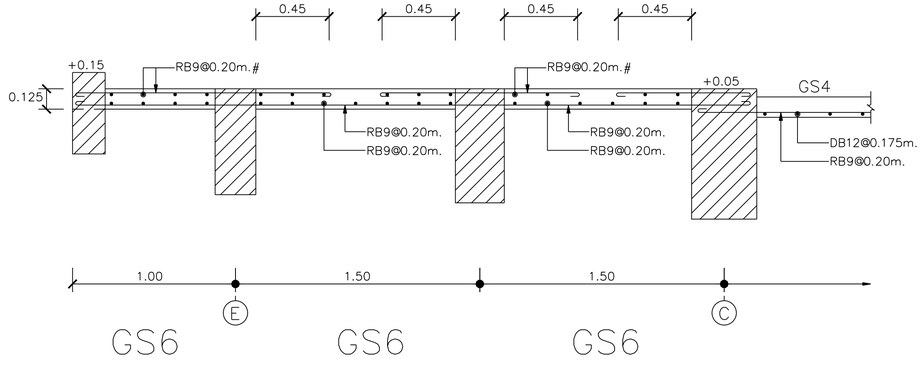

GS6 GS6 GS6

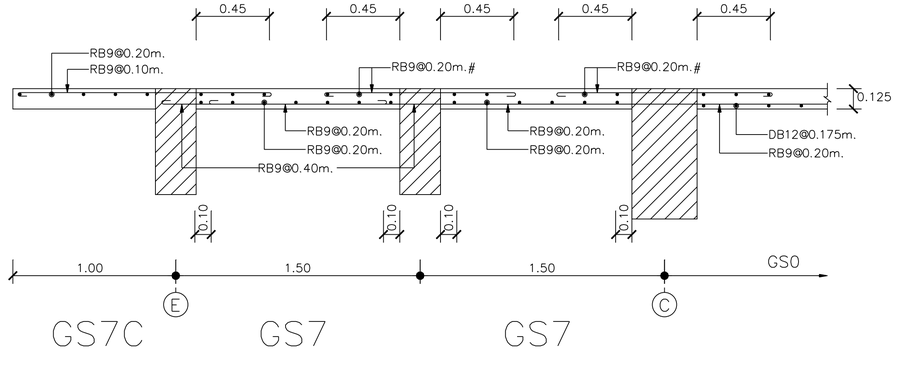

GS7C GS7 GS7

OWNER :

ธนาคารเพื่อการเกษตรและสหกรณ์การเกษตร

DESIGNER :

บริษัท มาสเตอนาย จำกัด
193/20 ถนนพิษณุโลก แขวง ดวงจิตรยดา เขต ดุสิต กทม. 10300
Tel. 02-282-3455 Fax : 02-281-6837

สถาปนิก
บุญชง สนธิทิม ว.สถ. 499
สมพงษ์ หิรัญศักดิ์ ภ.สถ. 2775
ชรัญ ฤทธิพันธ์ ภ.สถ. 8777

วิศวกรโครงสร้าง
ศร.สุรพล จิรวลักษณ์ วย. 1032

วิศวกรสุขาภิบาล
ศร.สุรพล จิรวลักษณ์ วย. 1032

วิศวกรไฟฟ้า
ศร.สุรพล จิรวลักษณ์ วย. 1032

ภูมิสถาปัตย์
ภาพินล อาร์ต สนธิทิม ภ.สถ. 4446

มัณฑนากร
ณรงค์โกร โพธบิดศรี

เขียนแบบ
ธนภูมิ อัครชัยคำวงเดช

CHECKED	DATE :
APPROVED	

โครงการ
แบบอาคารมาตรฐานสำนักงานสาขา
อาคาร ค.ส.ล. สูง 3 ชั้น

สถานที่ตั้ง

แบบแสดง
แบบมาตรฐาน " Type A "

รายละเอียดพื้น

SCALE : 1 : 25	DATE : 31 ตุลาคม 2548
CHECKED :	
JOB NO : 2005-02	S-08
FILE NAME : 2005-01-	DRAWING NO :

ALL RIGHT RESERVED :
ผลงานออกแบบเป็นกรรมสิทธิ์ของบริษัทผู้ออกแบบ แบบทั้งหมดหรือส่วนใดๆของแบบ ไม่อนุญาตให้นำไปใช้ในโครงการอื่นหรือเผยแพร่ต่อโดยไม่ได้รับอนุญาตจากบริษัทผู้ออกแบบ

REVISIONS :	DATE :