

อาคารเพื่อการค้าและสหกรณ์การเกษตร

กองบริหารอาคารสำนักงาน

แบบก่อสร้างอาคาร ส่นง. สาขา มาตรฐาน 2 ชั้น (บ้าน ไตขวา)

สถาปนิก นายวิบูลย์ เจริญราษฎร์ สถ. 11028 นายวิเชษฐ์ เจริญธีรบูรณ์ สถ. 1782 นายศิริวัฒน์ พรหมสุวรรณ สถ. 35436

วิศวกรโยธา นายสัมพันธ์ ขุฑารานนท์ สท. 6270 นายณินนาท ทองงา สท. 4933

วิศวกรไฟฟ้า นายชัยวัฒน์ ชีตตรง ภพท. 5414 นายณันนพพล พลกล้า ภพท. 4998 นายเสฐียร น้อยวิลัย ภพท. 14080

สุภาพบุรุษ นายอรุณโรจน์ อุดมประภาคม นายดิชชัย ชีววาสน์รักษา

เขียนแบบ ตรวจแบบ อนุมัติแบบ



แก้ไขแบบ วันที่

แบบแสดง

c[[-pkp,6,d]jv[yowf c[[-pkpF8i'dit0ds]y'8k


FILES NO. 6-29

เลขที่แบบ 42

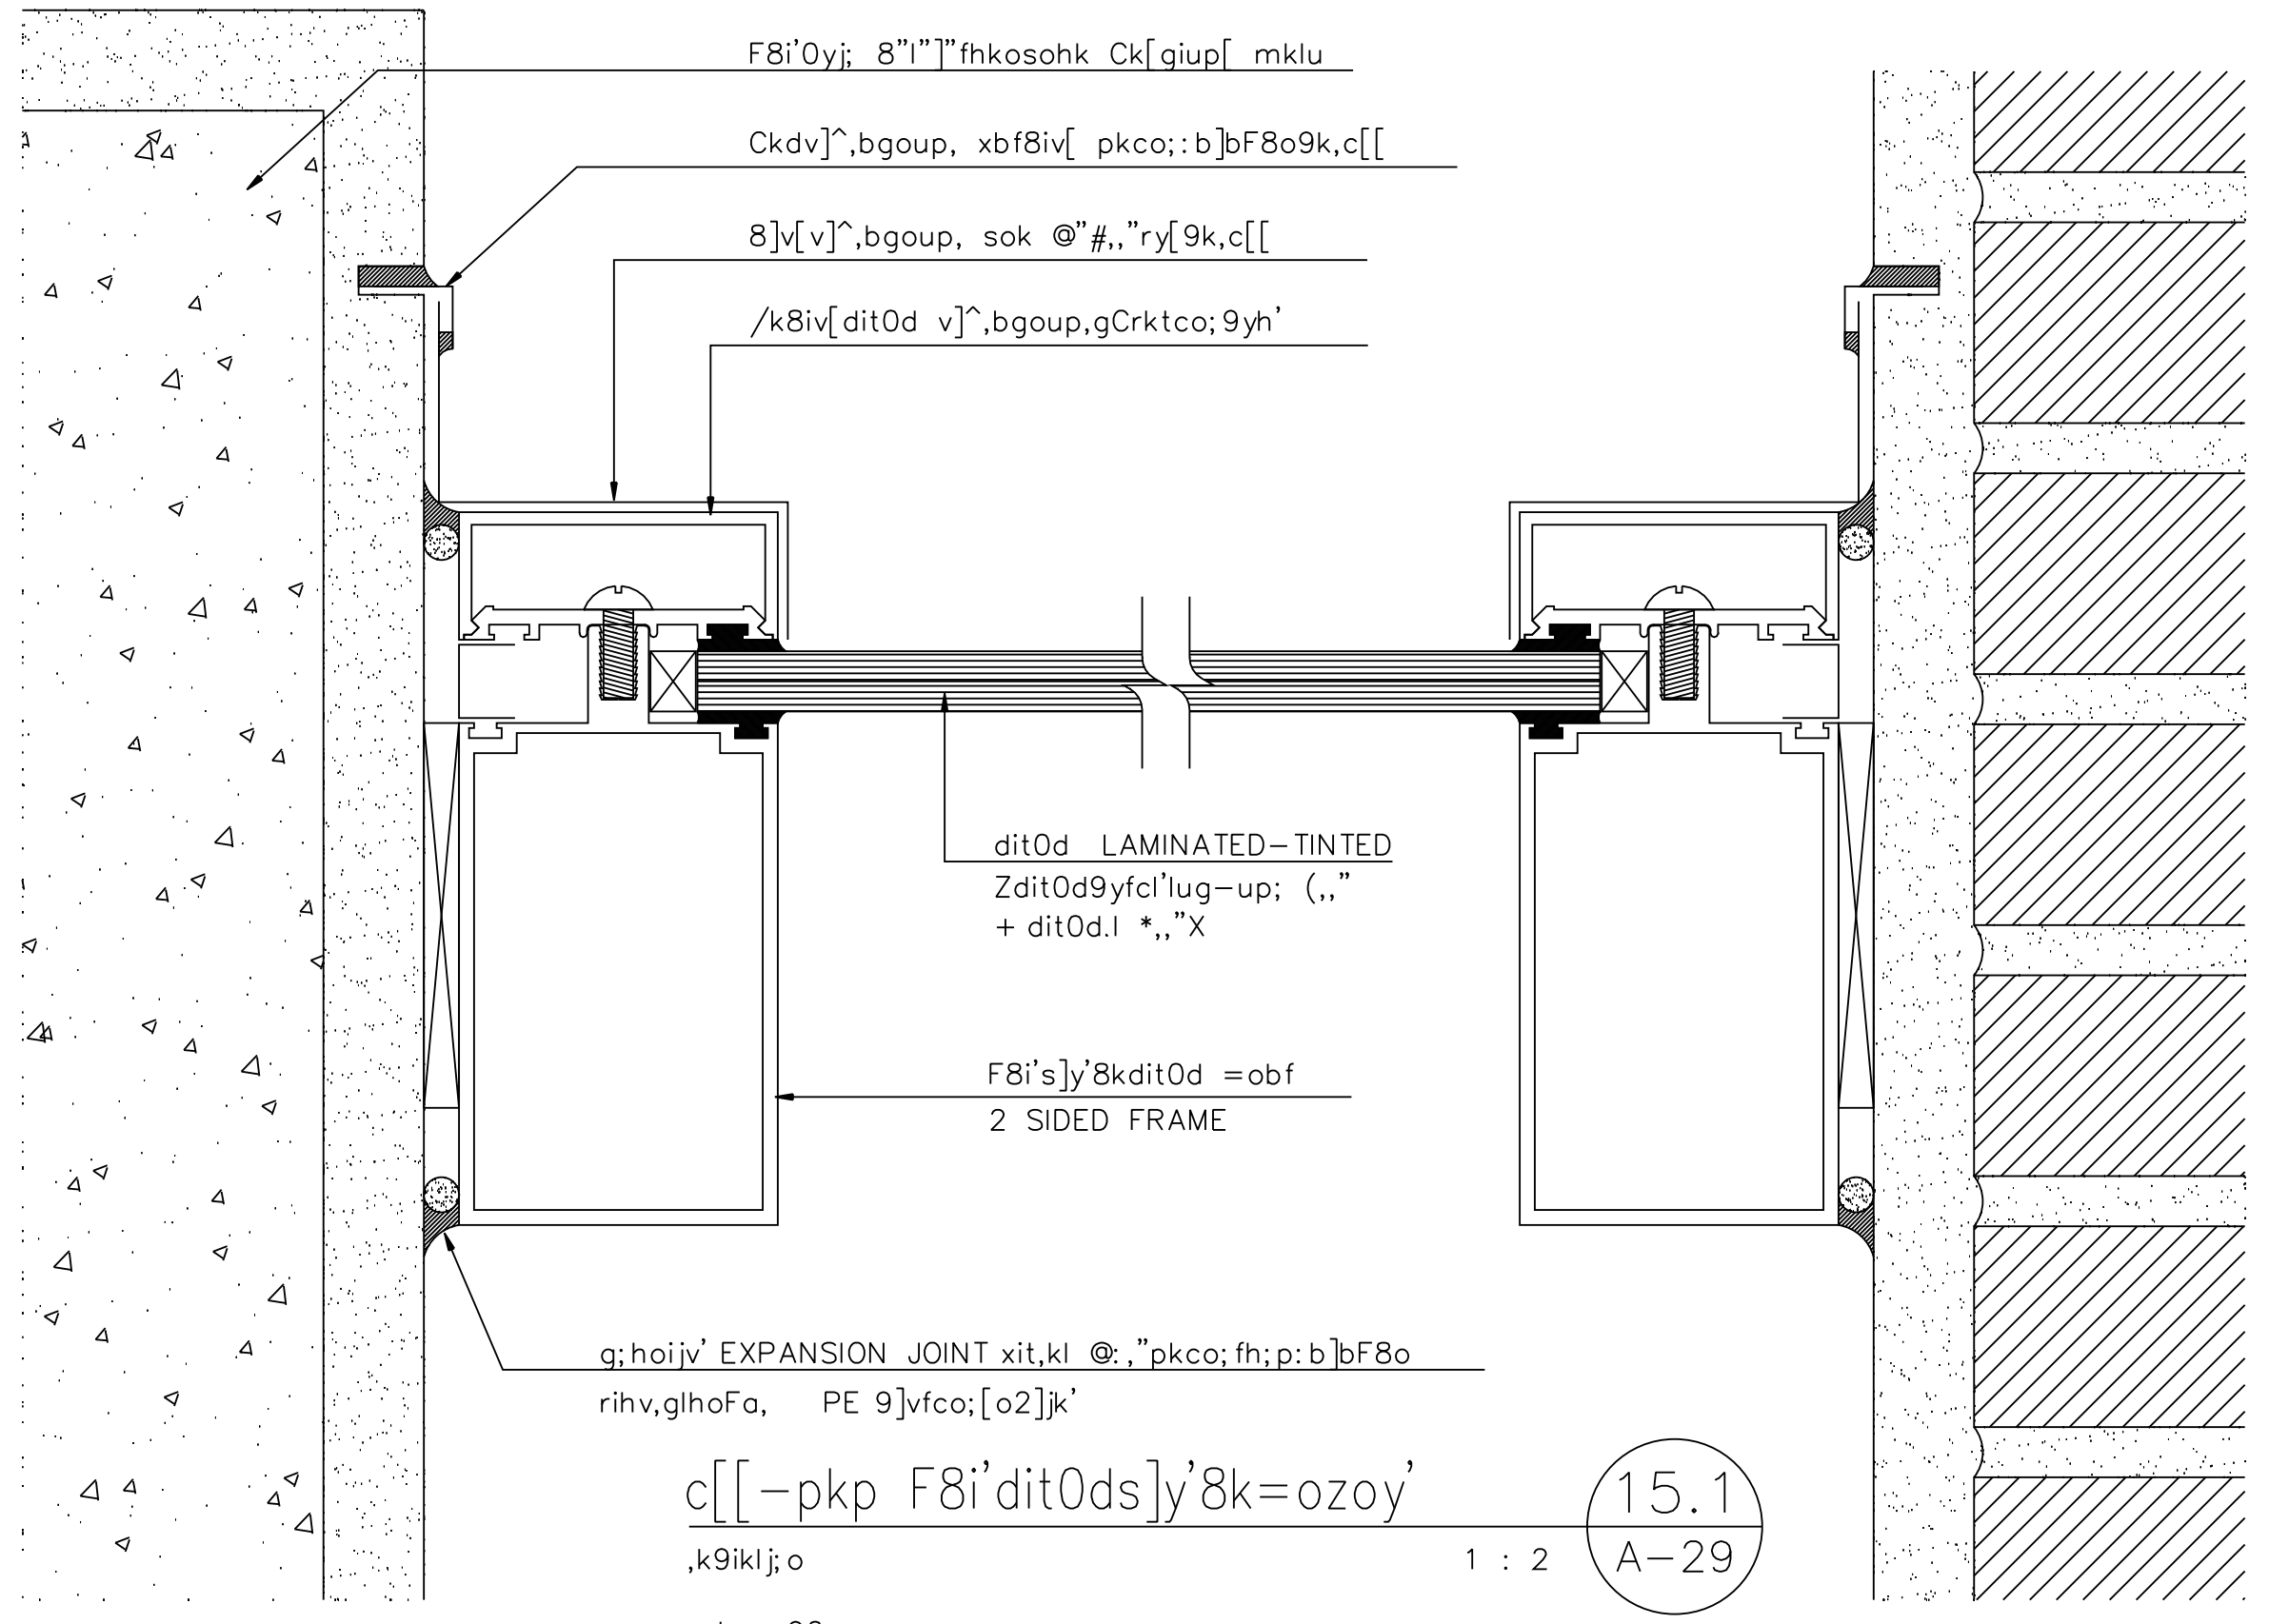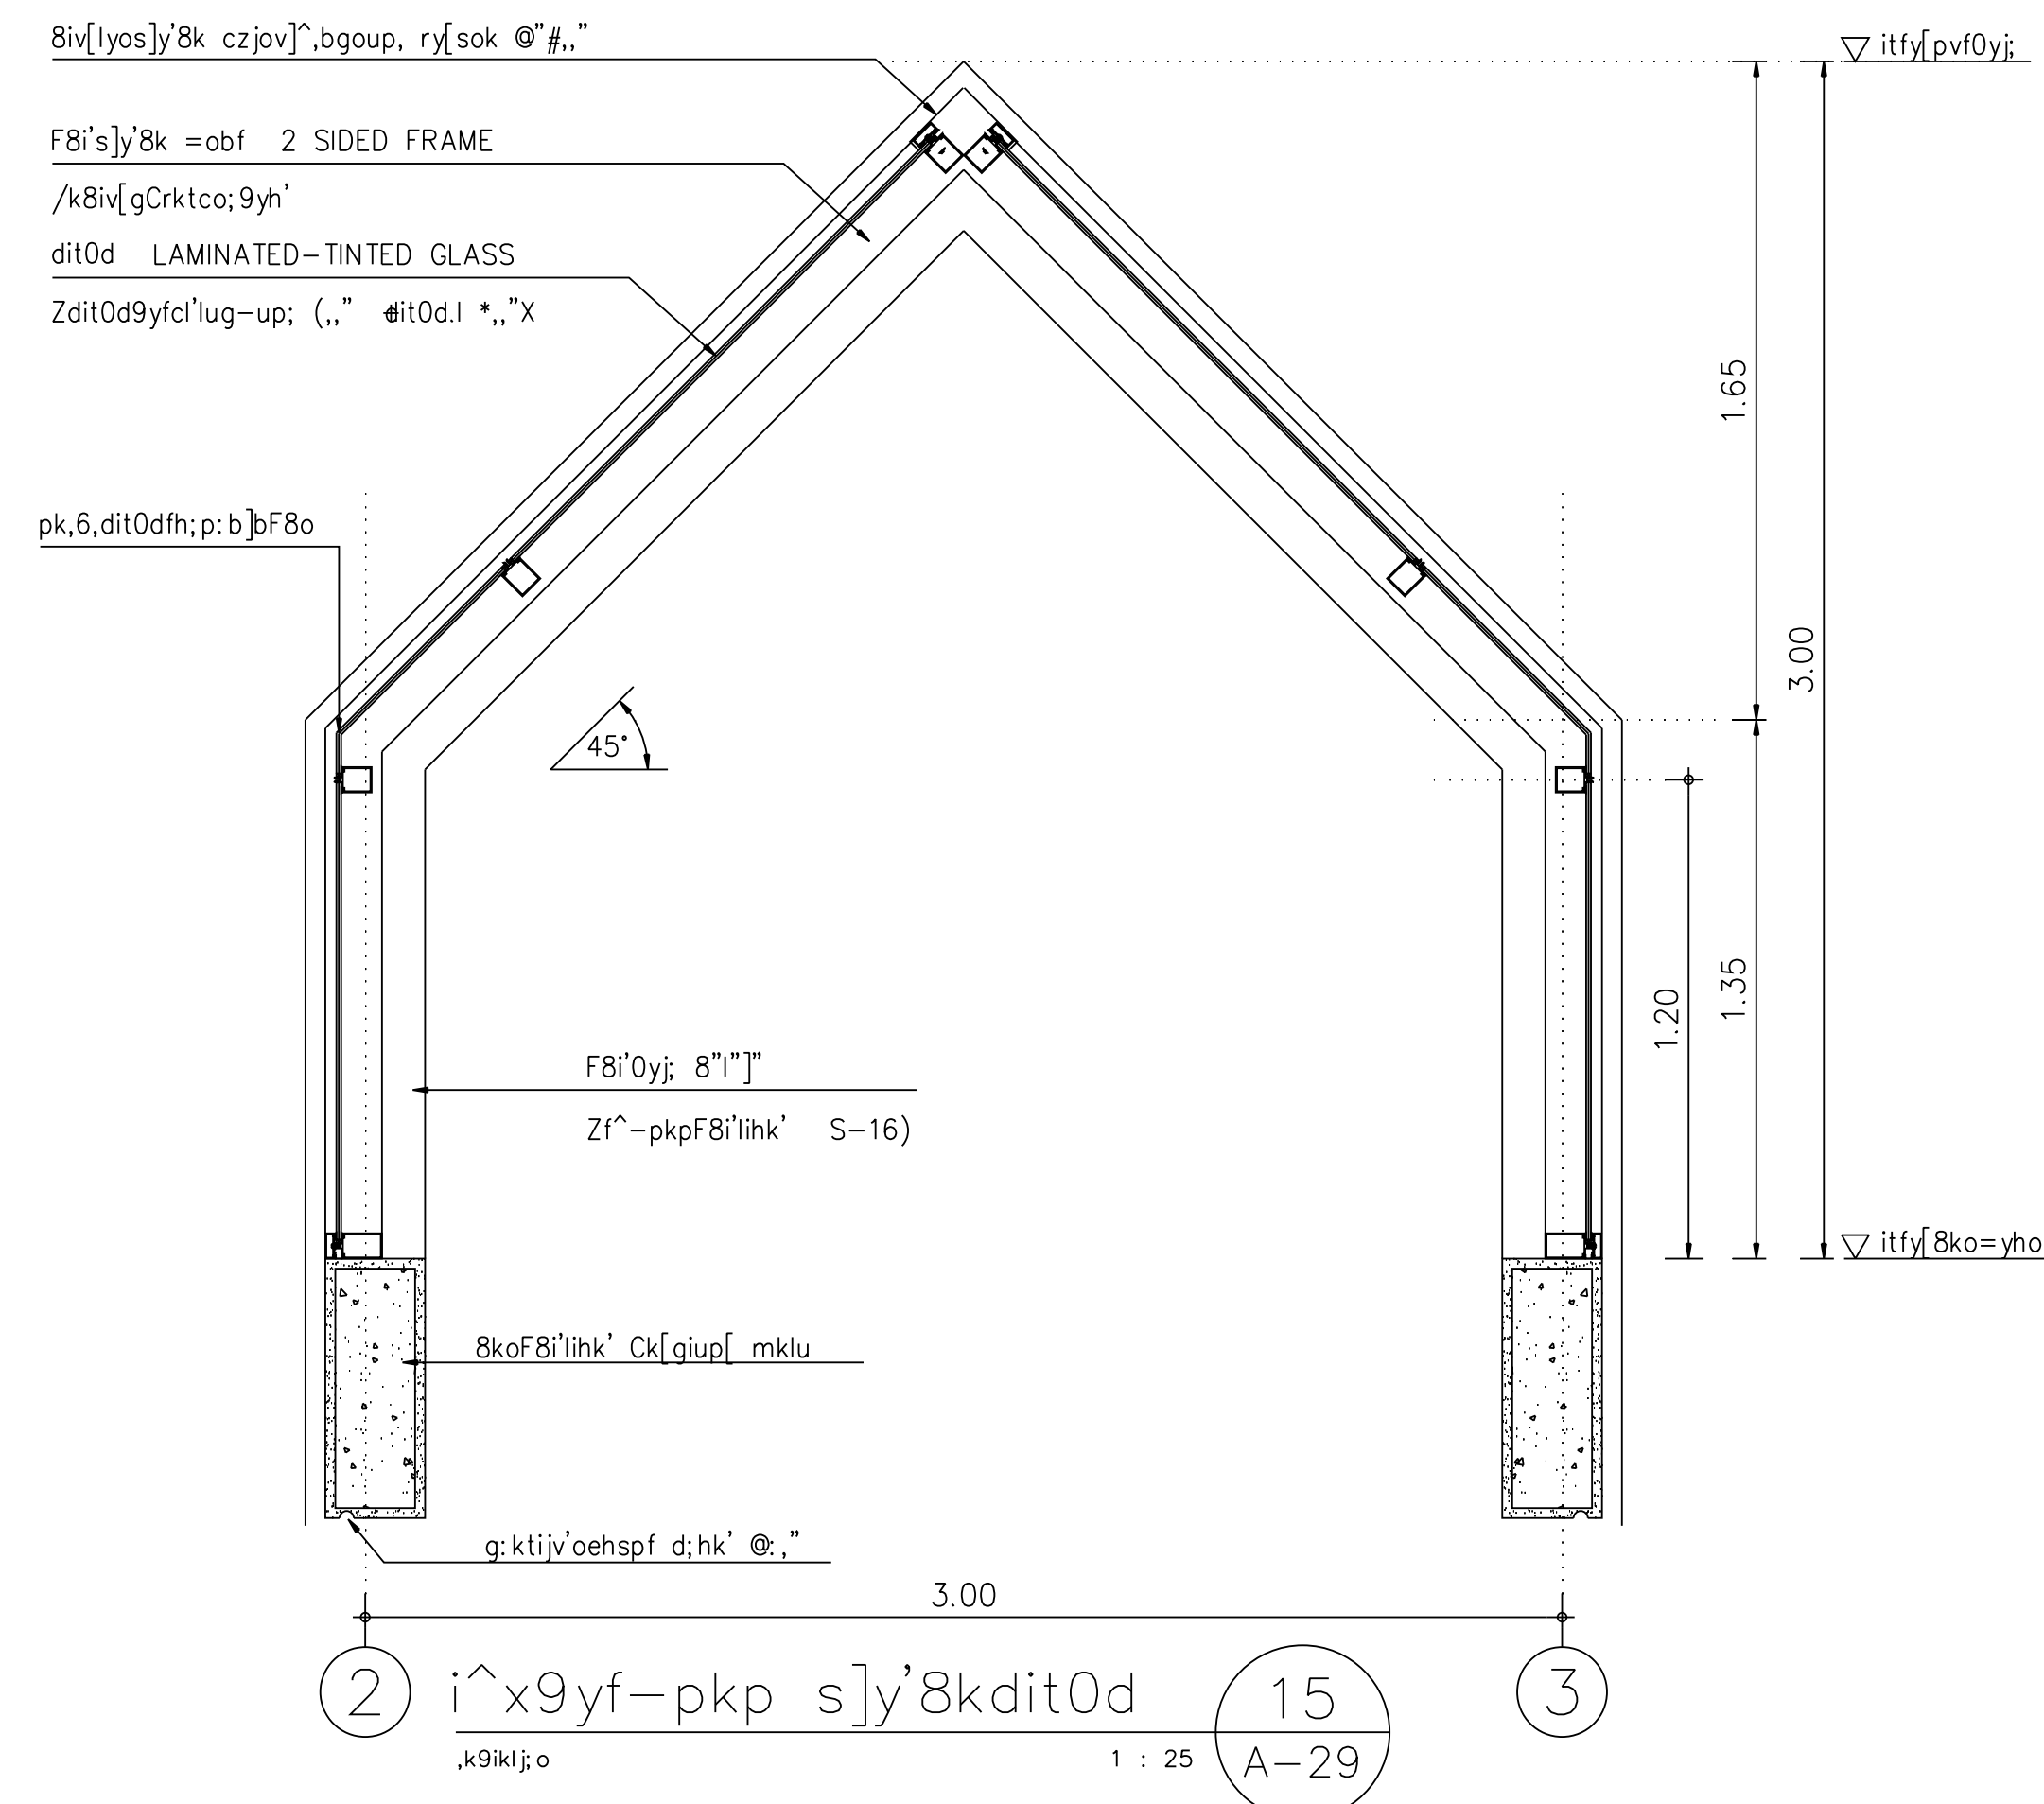


c[[-pkp F8i'dit0ds]y'8k=ozoy' 15.1 A-29

s,kpqs96 F8i' SKYLIGHT c]tdit0d.sh]j' SHOP DRAWING c]f'ikp]tgvuf dki9bf9yh' v6xdilNxitdv[ ikpdk8eo;ic]f'dkiiy[oehsoyd c]tci'. -vvo6,y9b0kdz^hiy[zb]f=v[-v' Td]c]tsinvz^hvvd c] djvodki9bf9yh'0ib'

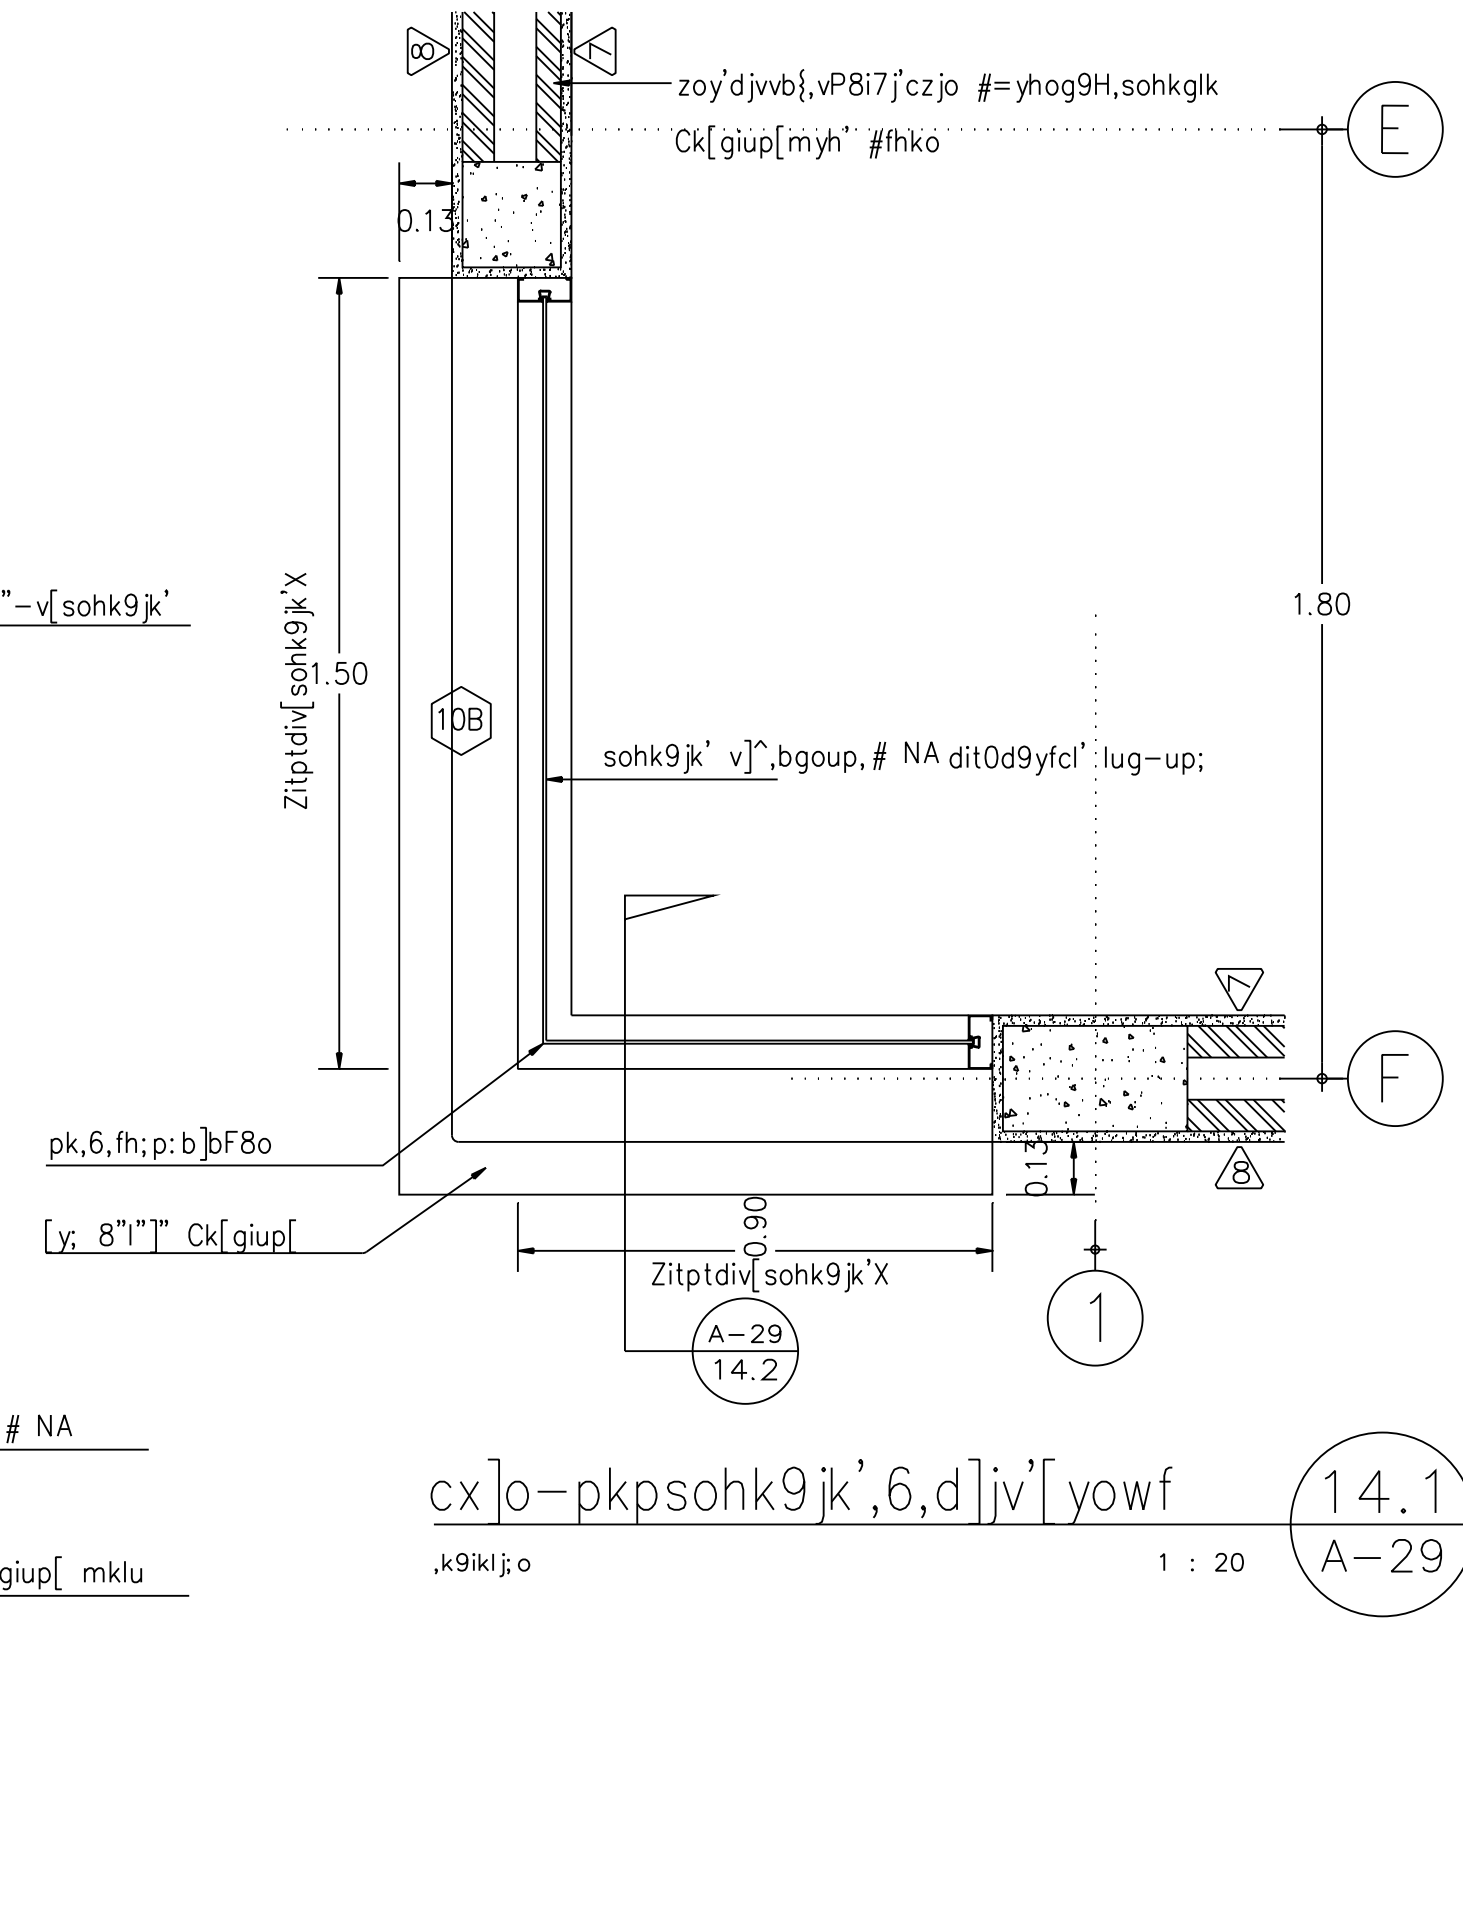


cx]o-pkpsohk9jk',6,d]jv[yowf 14.1 A-29

k9ikl;o 1 : 20

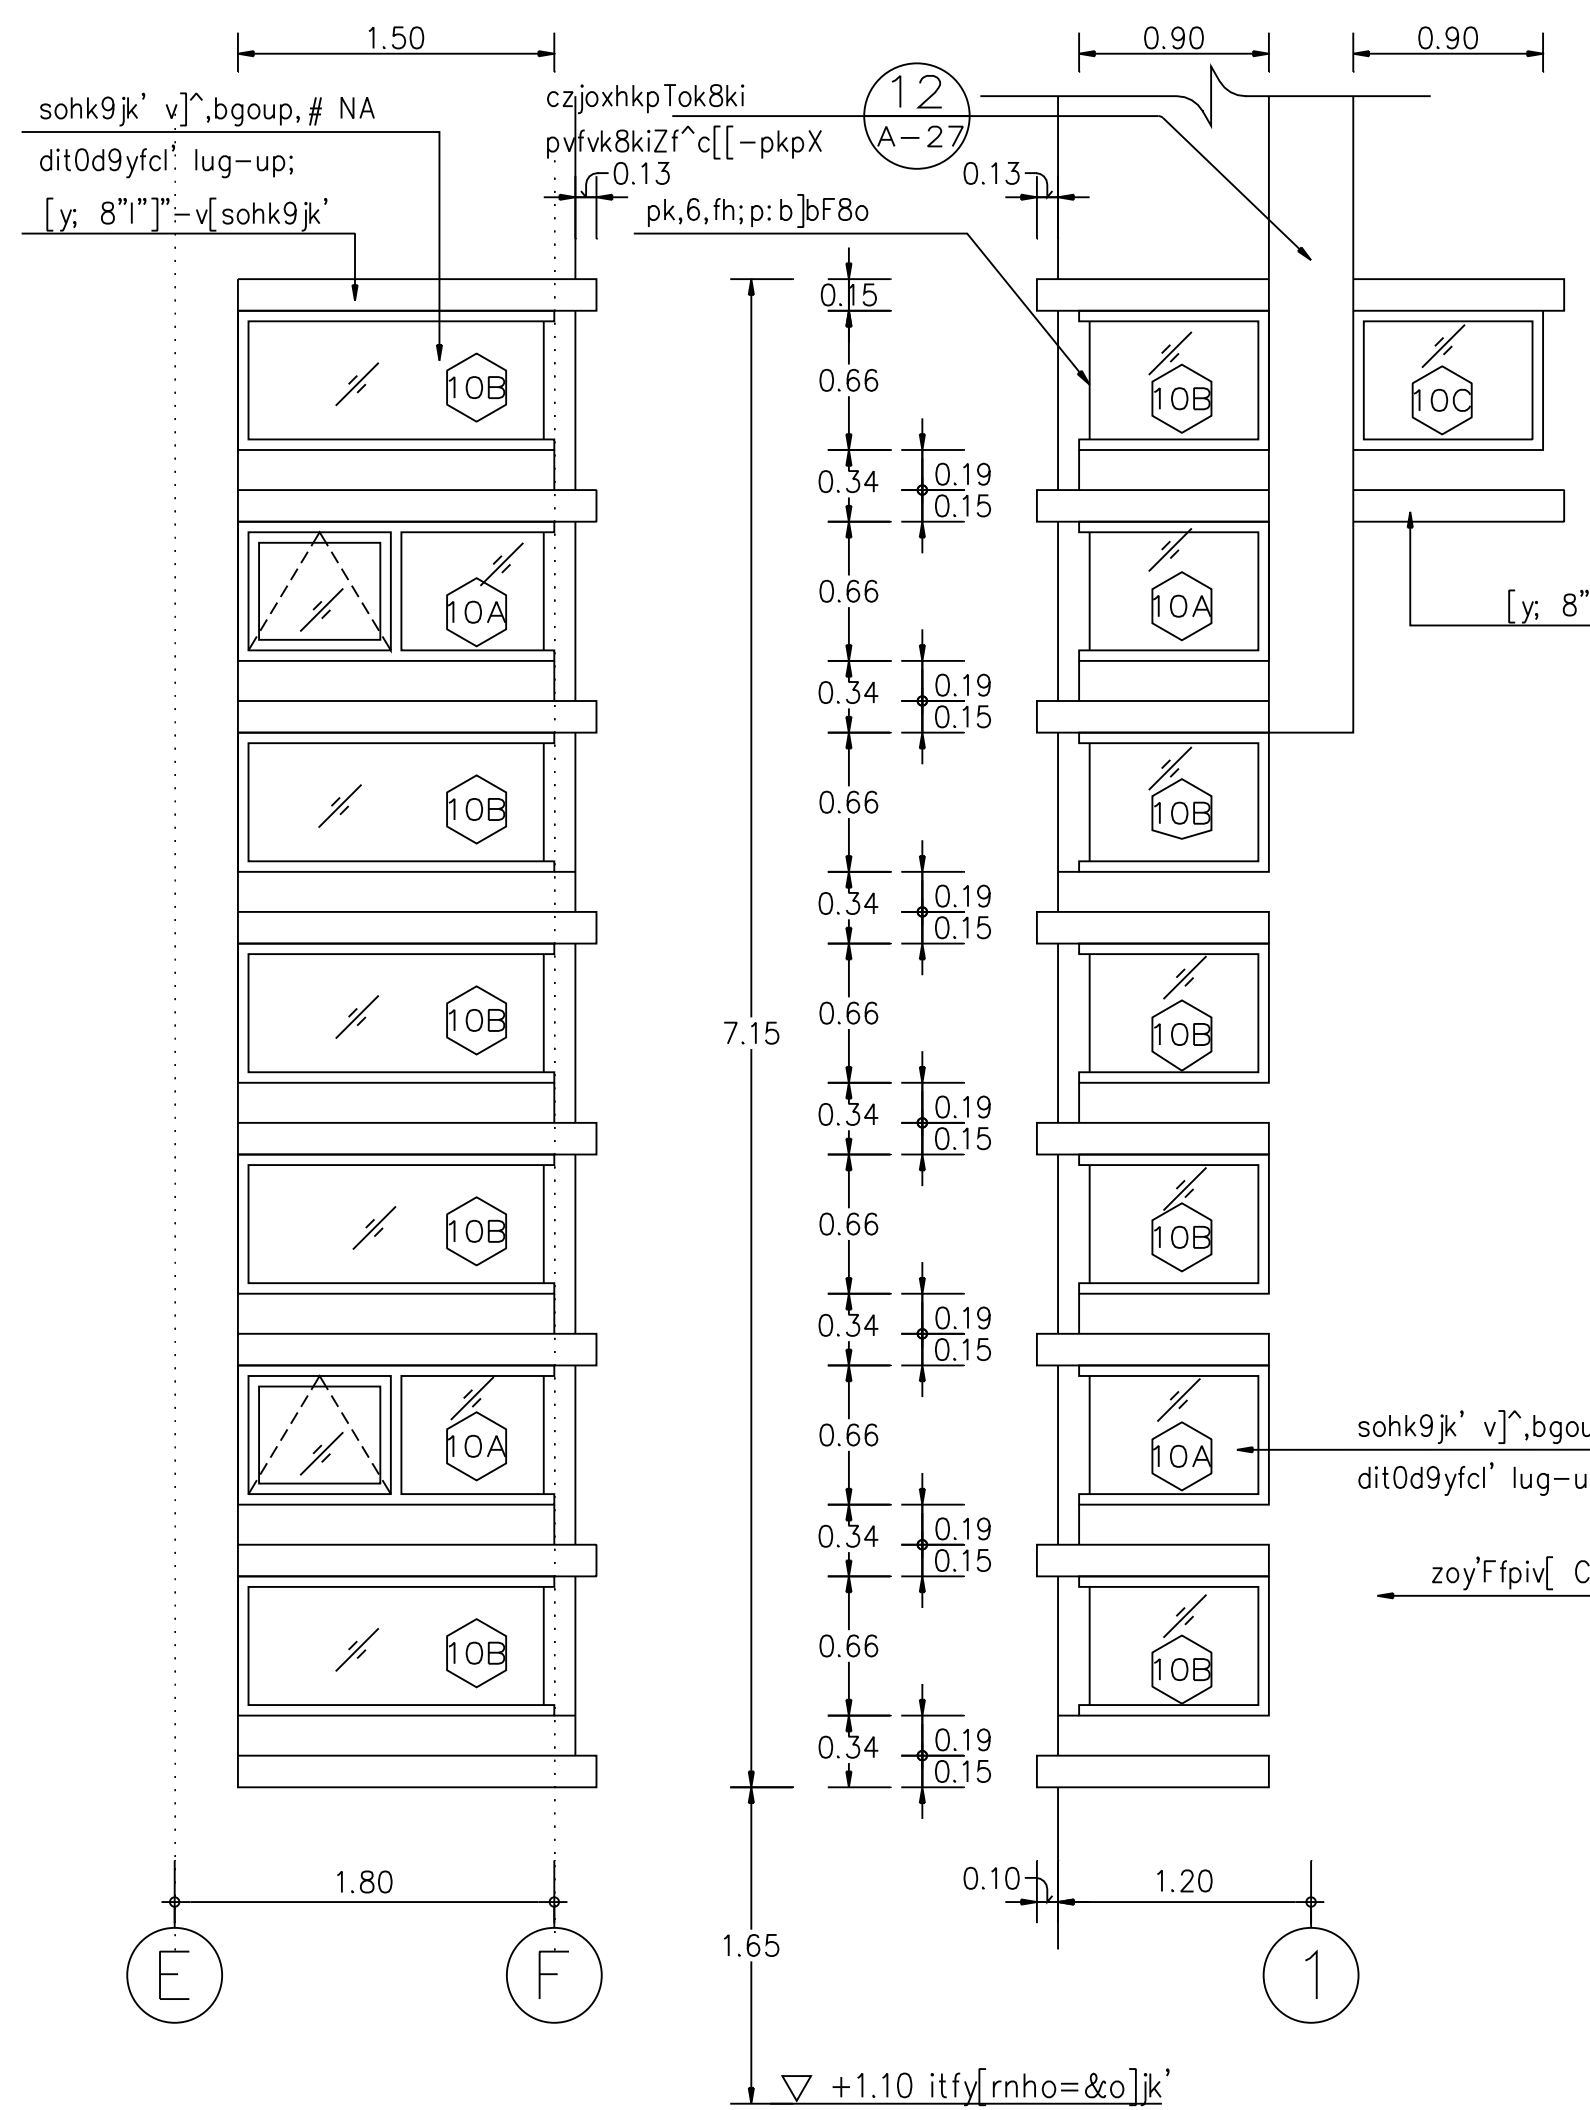


i^xfhksohk9jk',6,d]jv[yowf 14 A-29

k9ikl;o 1 : 50

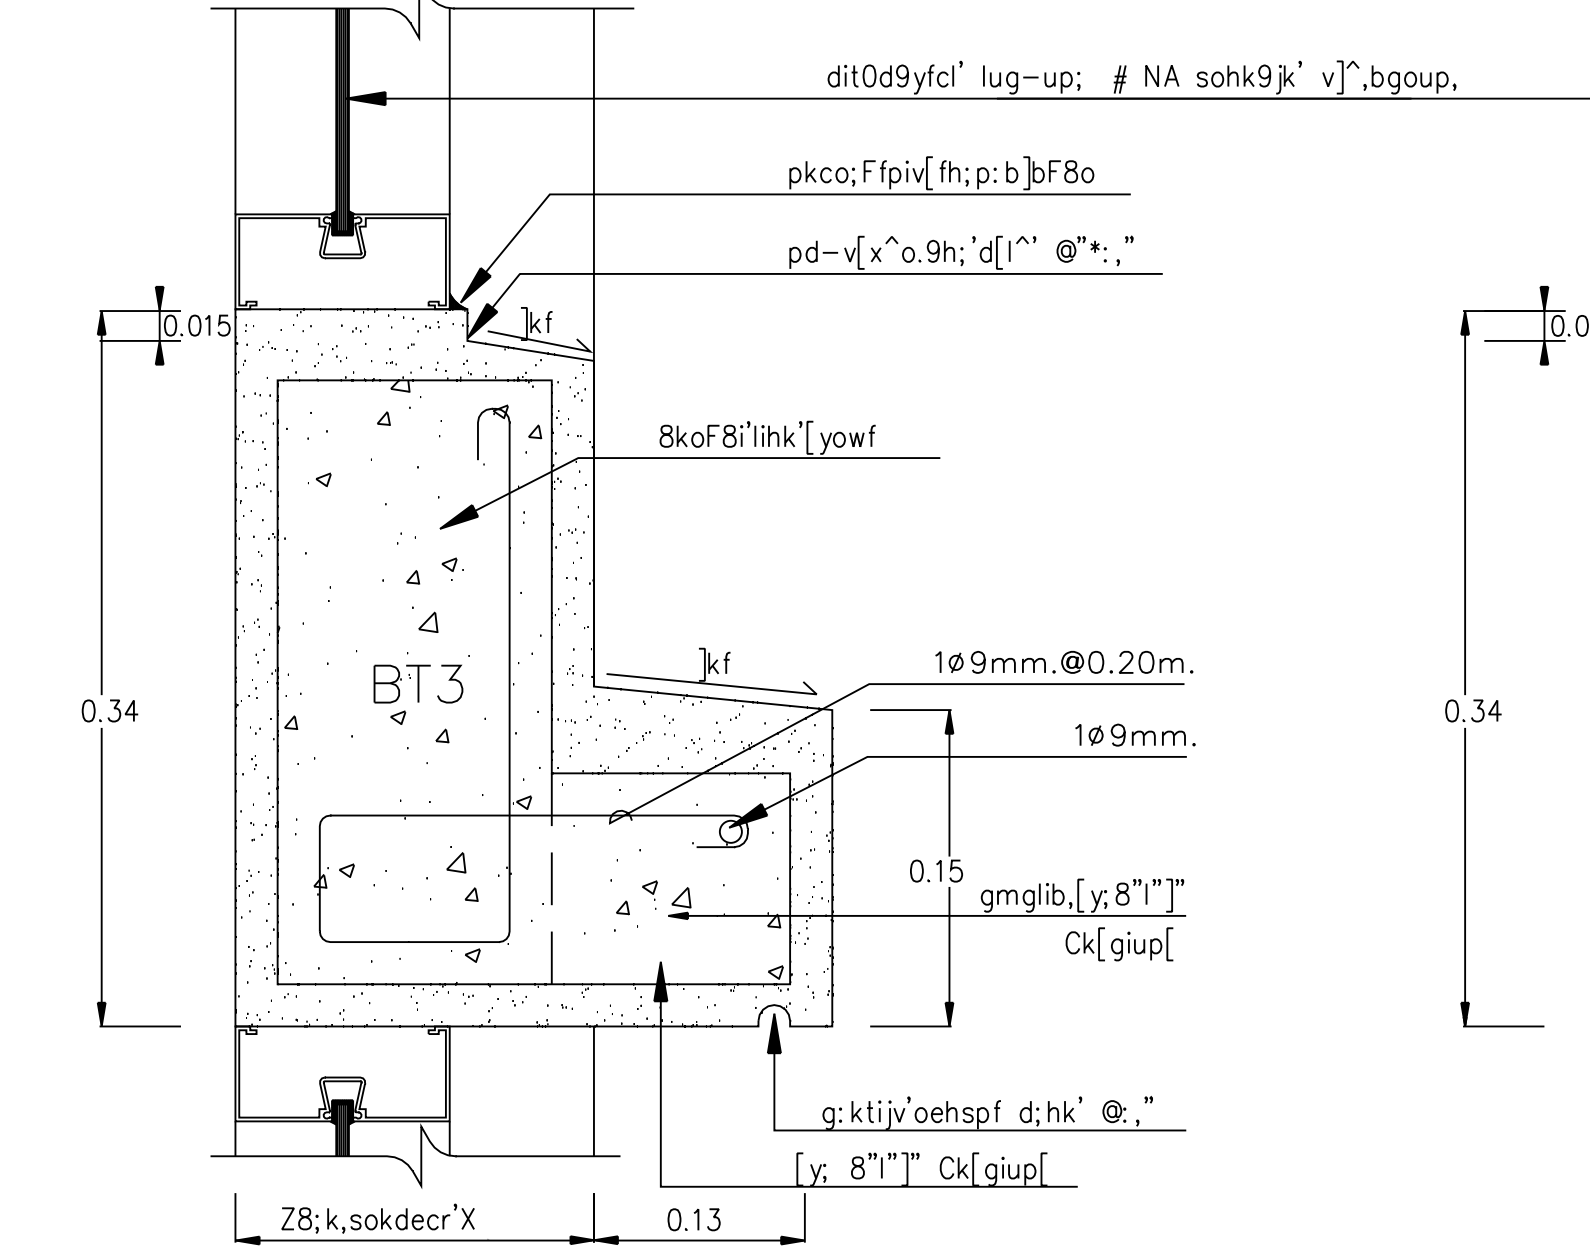

=v[y;myj;wx i^x9yf-pkp [y;8\"/>

k9ikl;o 1 : 5 A-32

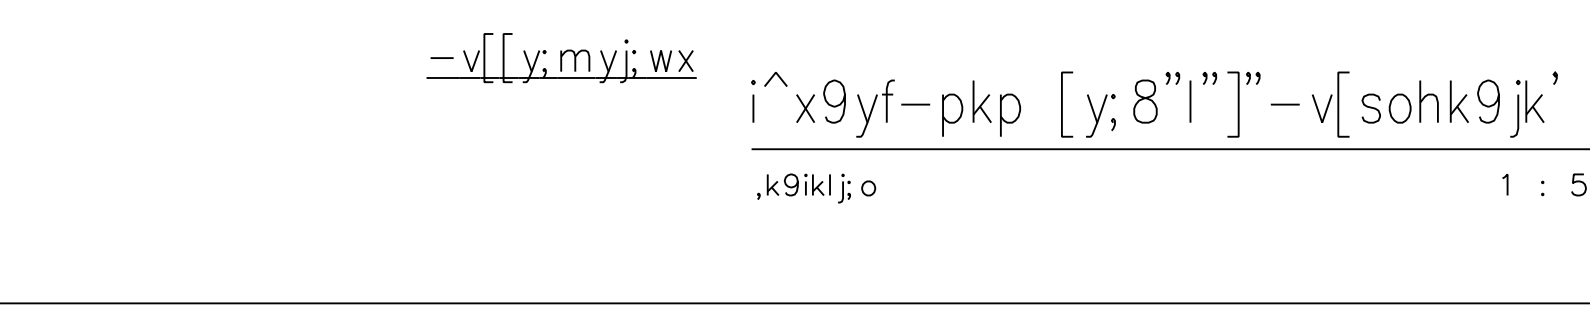

=v[y;=j;'8ko

k9ikl;o 1 : 5 A-32

