

สมาคมสถาปนิกสยามในพระบรมราชูปถัมภ์

กองขงบริหารอาคารคานงาน

แบบ
ก่อสร้างอาคาร สรง
สาขา มาตรฐาน 2 ชั้น
(บันไดขวา)

สถาปนิก
นายวิบูลย์ เจริญวานิช สล 1102ส
นายวิบูลย์ เจริญวานิช สล 1782
นายศิริวัฒน์ พรหมสุวรรณ สล 3543ก

มณฑลคานง
นายสิทธิชัย อุยพะพันธ์ สลนคานง
นายศิริชัย อุยพะพันธ์ คชน.น

วิศวกรโยธา
นายสมพันธ์ ขุฑวานนท์ สล 6270
นายณินนทา ทองคานง สล 4933

วิศวกรไฟฟ้า
นายชัชวาลย์ ชัยคอง ภพท 5414
นายณนทพล พลคานง ภพท 4998
นายเชษฐศิริ น้อยคิลัย ภพท 14080

สุขาภิบาล
นายธรรมโรจน์ อุคคคานง
นายสิทธิชัย ชัยวานิชคานง

เขียนแบบ

ตรวจแบบ อนุมัติแบบ

แก้ไขแบบ

วันที่



แบบแสดง

cx]ornhofkfahk
cx]os]y]8k8]6,[yowf


FILES NO.	คานง
	A-04
เลขที่แบบ	รวม
	42

it[[dyo: 7,.sh.=h-v'
 @'[ibKymUNION ASSOCIATE (THAI) Oedyf pujshWARLBY TORCH 400M zb;sbogd]Hf
 #'[ibKym LOUIS T.LEONOWENS (THAILAND) Oedyf pujshv SOPRASUN 4 NRzb;sbogd]Hf
 \$'[ibKymL'AQUATECH Oedyf pujshEBOVEST zb;sbogd]Hf
 %'[ibKymHITECH ELITE Oedyf pujshWORD BITUMI 8;k;sok 4MM;sbogd]Hf

s,kpgs96
 -z^hiy[Ohk'9hv'oe.[iy[xitdyodki.=h; yf6c]t9bf9hy'w,johvpd; jk * xu Okd[ibKymz]b94yRNm ju.=h9bf9yh'
 Ij',v[.sh8ltdii,dki9;Odkiohk'
 -;yif6dyo: 7,mu,ji=h0t9hv'c0h' =obf i6 jo lu .shz^hvvd[[mik[djvofegobodki9bf9yh' .odilumju,jk,ki5
 sk;yif6muji]t[6w;h.oc[[.k.=h'kowfhgonjv'Okd-kf9]kfsinv[ibKymg]bdz]b9dH9k. .sh.=h=obfvnjogmup[gm]kfwf
 c9]9hv'wfhij[vo6,y9b0kdTok8kigxHo]kp]ydkINvydKidjvo 8e; jk;gmup[gm]jks,kp57'gmup[gm]jkmh'8614kr
 c]tik8k

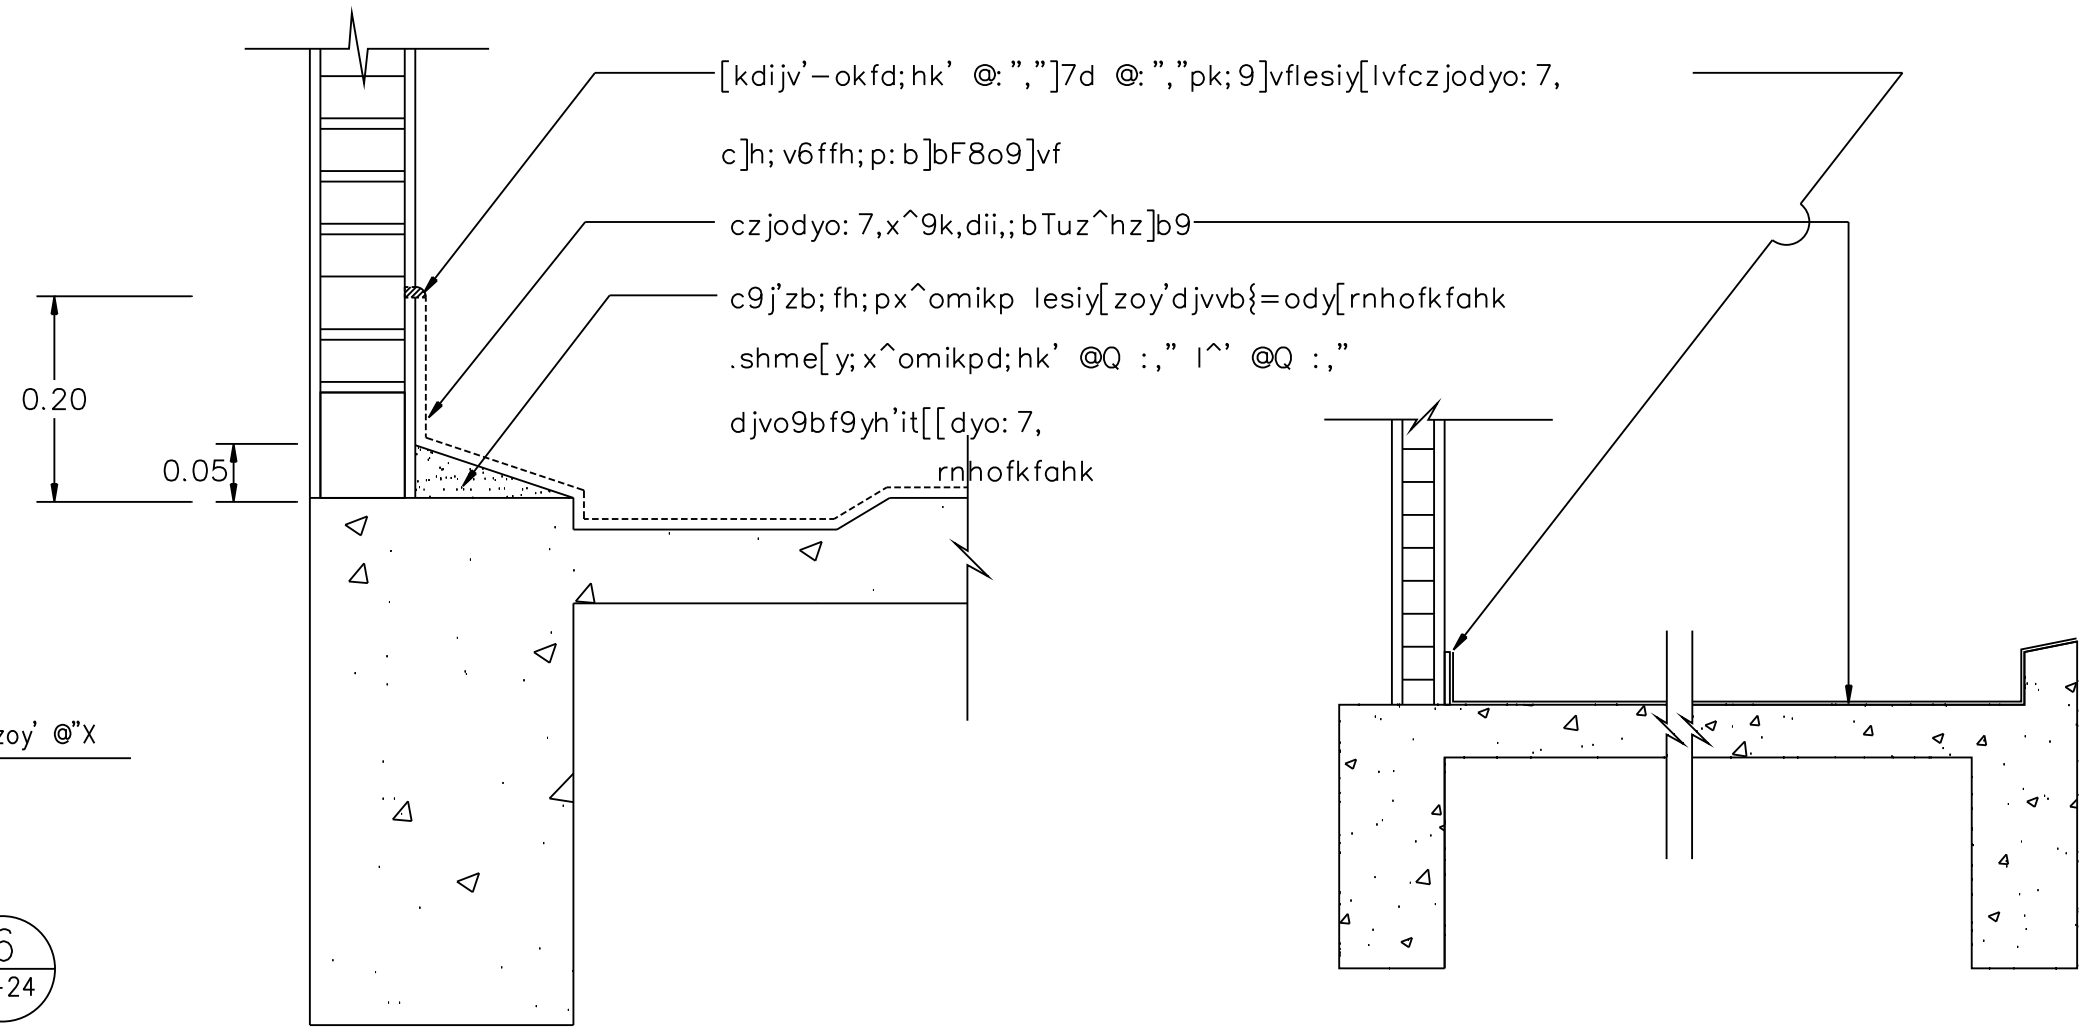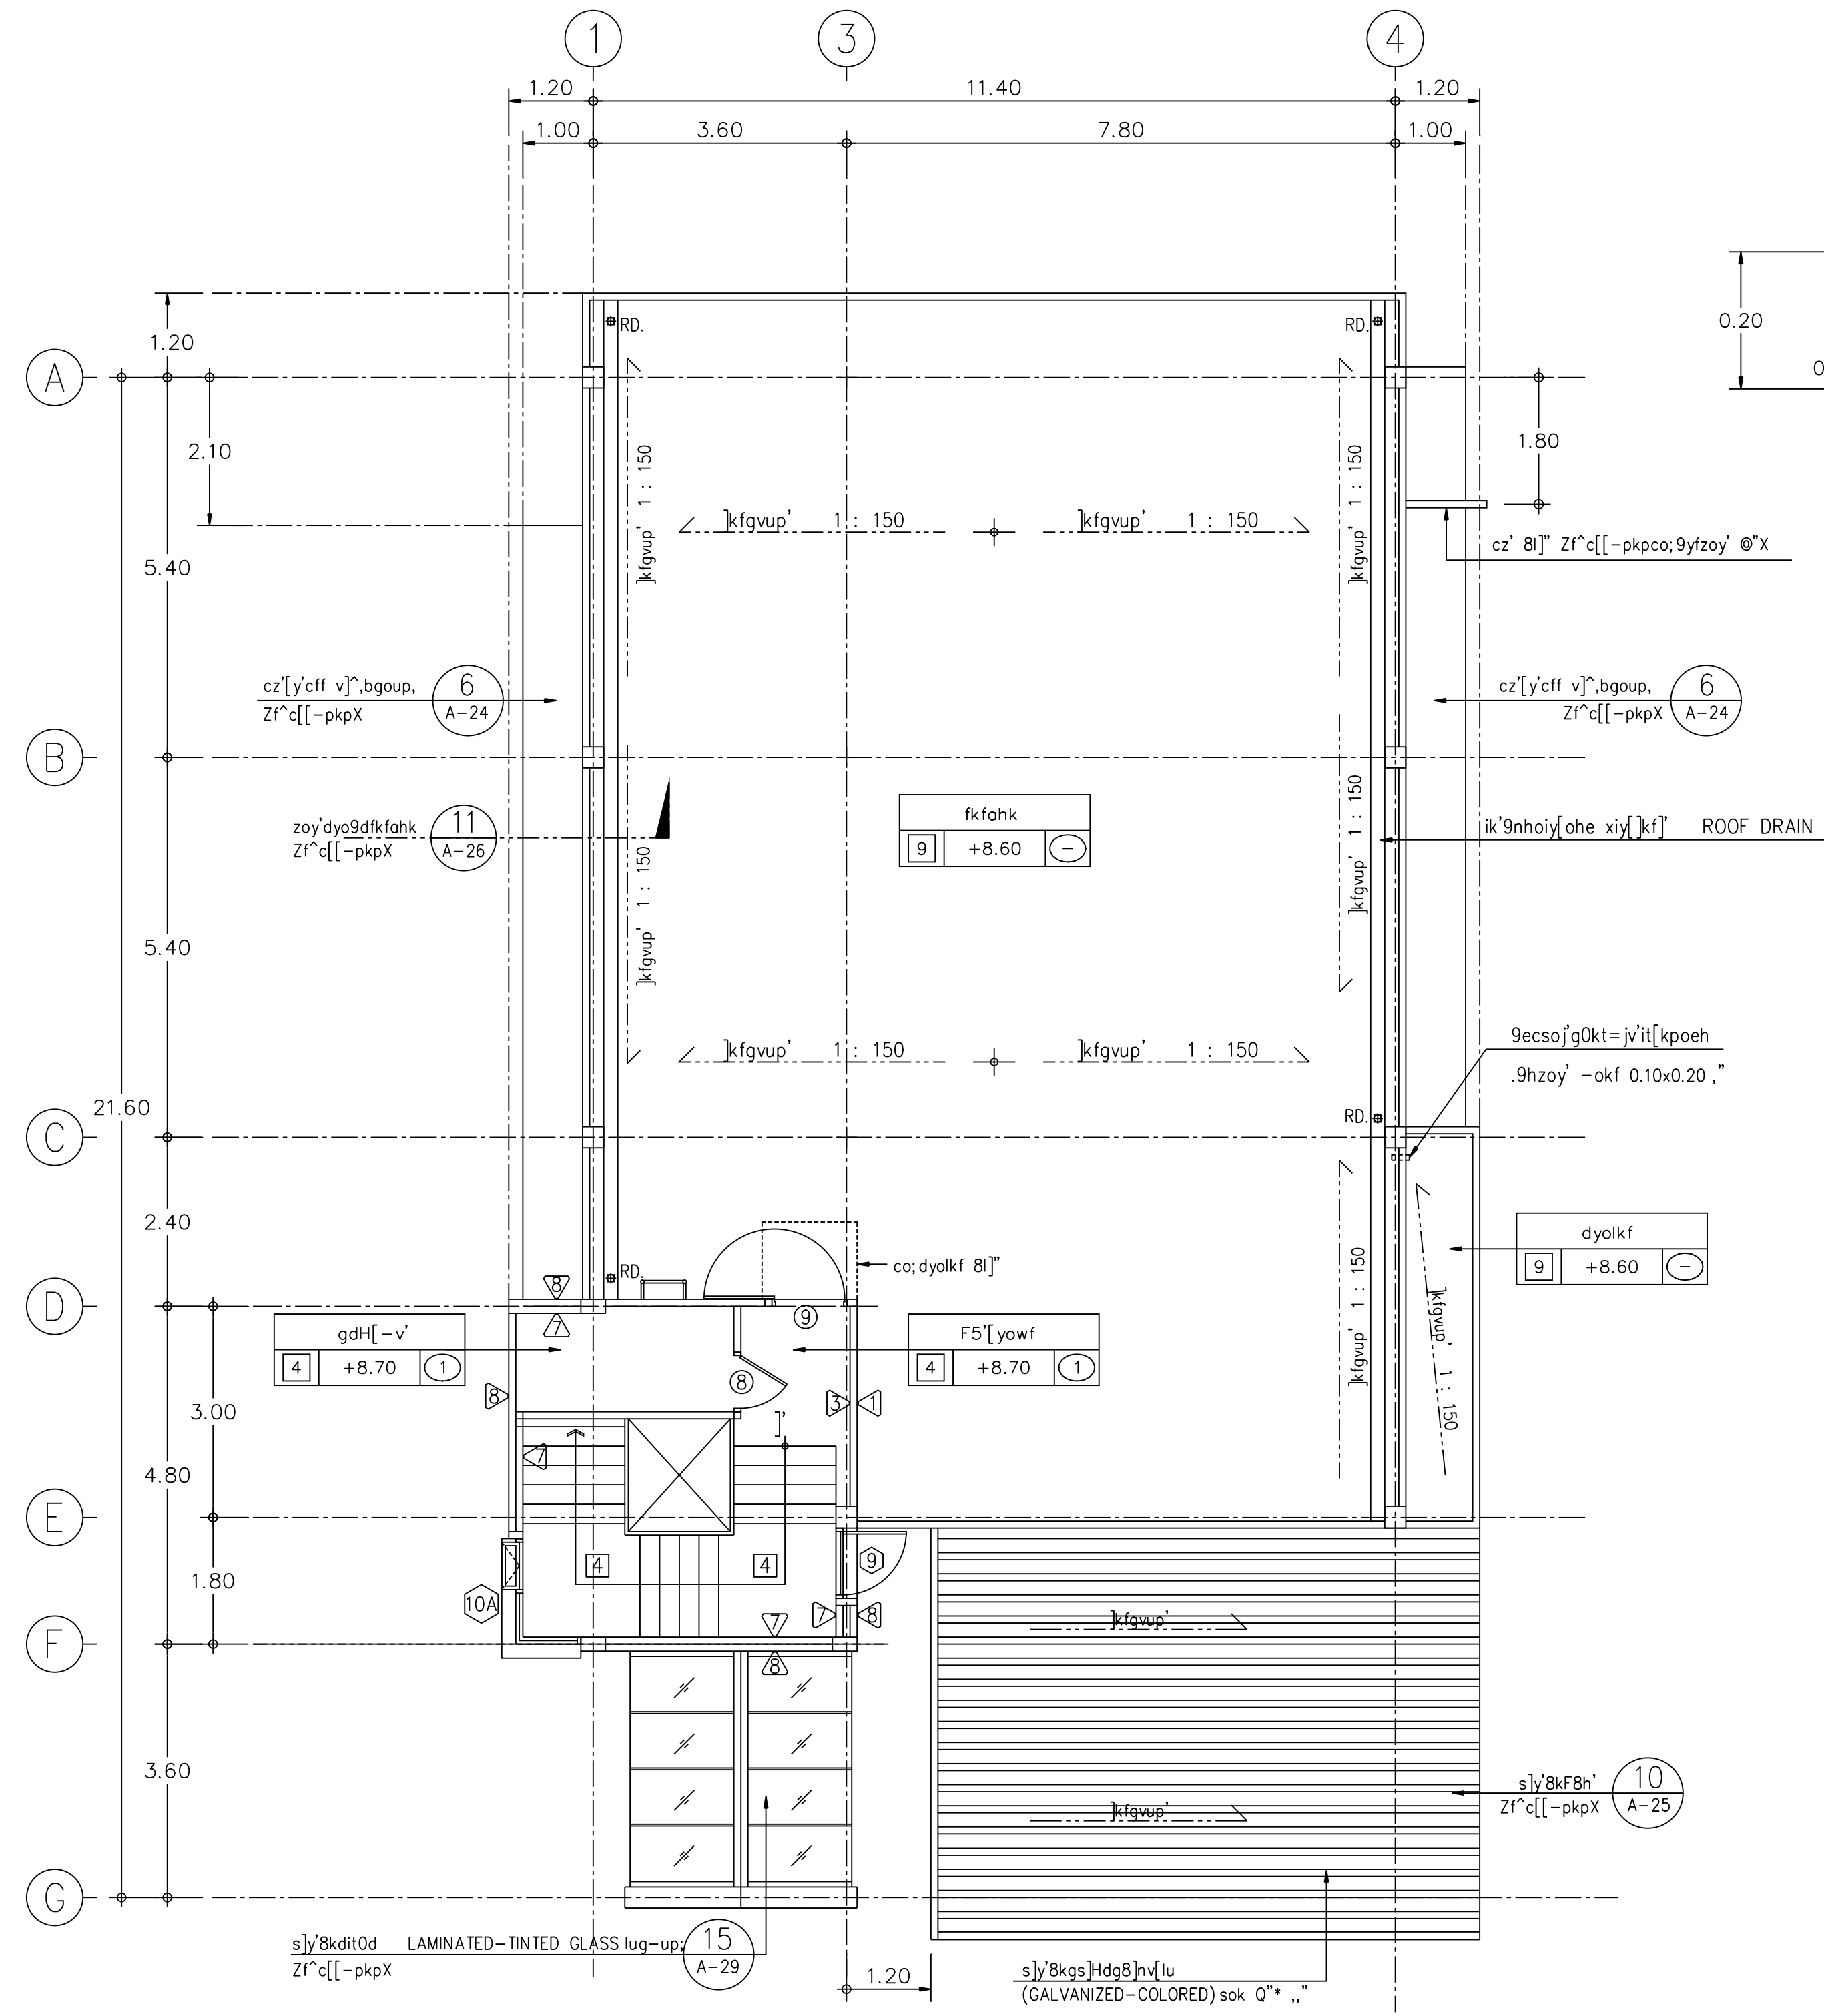

-pkp-v[czjodyo: 7, i^x9yf A

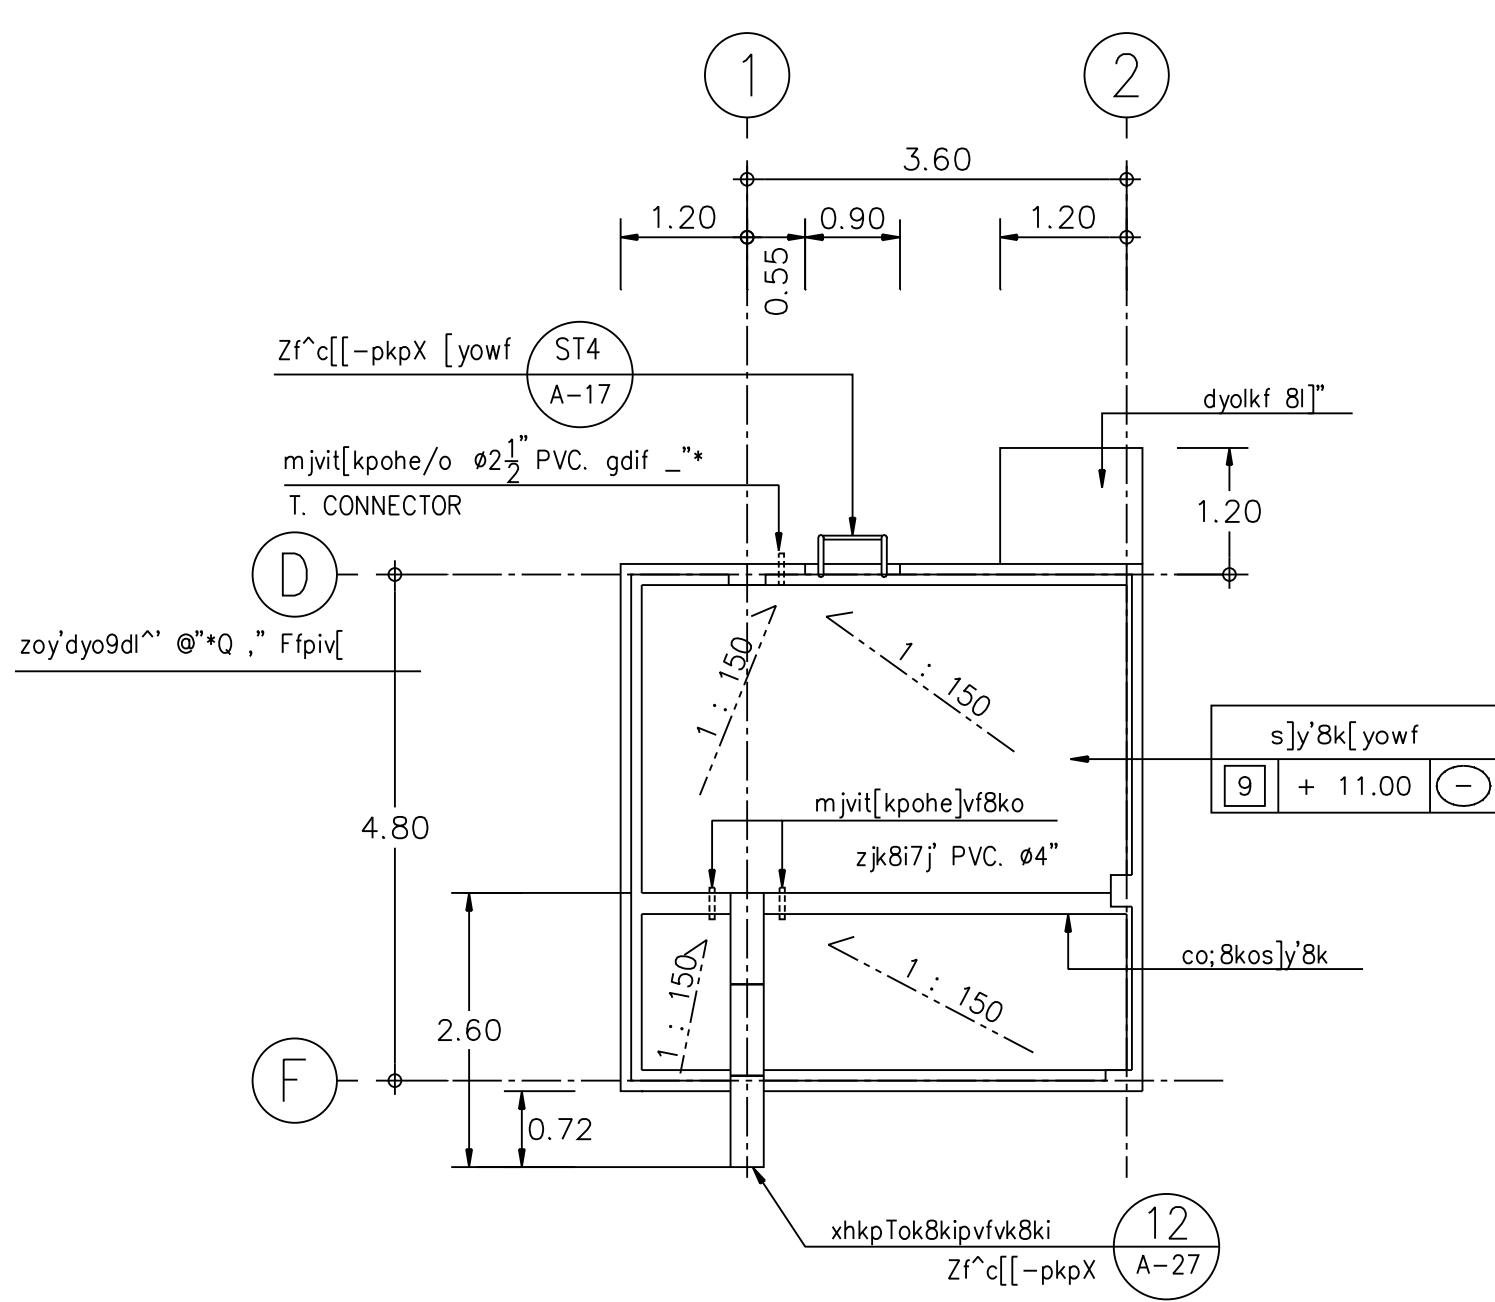

cx]ornhofkfahk
 ,k9ikl]o 1 : 100
 s,kpgs96
 + = glksp6fgl,vitfy[s]y]8ko

cx]os]y]8k
 ,k9ikl]o 1 : 100

