

คณะกรรมการคณะกรรมการข้าราชการ

กองขงขงนารอาคารสำนักงาน

แบบ
ก่อสร้างอาคาร ๓นง.
สาขา มาตรฐาน 2 ชั้น
(บ้าน ไตขวา)

สถาปนิก
นายวิบูลย์ เจริญวราภรณ์ สด.๓๐๒๘
นายวิบูลย์ เจริญธีรบูรณ์ สด.๓๗๖๒
นายศุภวัฒน์ พรหมสุวรรณ สด.๓๕๔๓๖

วิศวกรโยธา
นายสิทธิชัย อุ่นะพันธ์ สด.นภายโน
นางอชิวิสัย อู่ระพรต สด.๓

วิศวกรโยธา
นายสัมพันธ์ บูรณานนท์ สด.๖๒๗๐
นายณินนภา ทองงา สด.๔๙๓๓

วิศวกรไฟฟ้า
นายชัยวัฒน์ ชีตอง ภาพ.๕๔๑๔
นายณนพพล พลกล้า ภาพ.๔๙๙๘
นายเสฐียร น้อยชัย ภาพ.๑๔๐๘๐

สุขาภิบาล
นายอร่ามโรจน์ อุดมประภากม
นายศศิชัย ชีวาลงปรีชา

เขียนแบบ

ตรวจแบบ | อนุมัติแบบ


แก้ไขแบบ | ครั้งที่ 1

วันที่ พฤศจิกายน ๒๕๔๔

แบบแสดง
แบบขยายป้ายธนาคาร

FILES NO. | แผนที่ A-31

เลขที่แบบ | รวม ๔๒

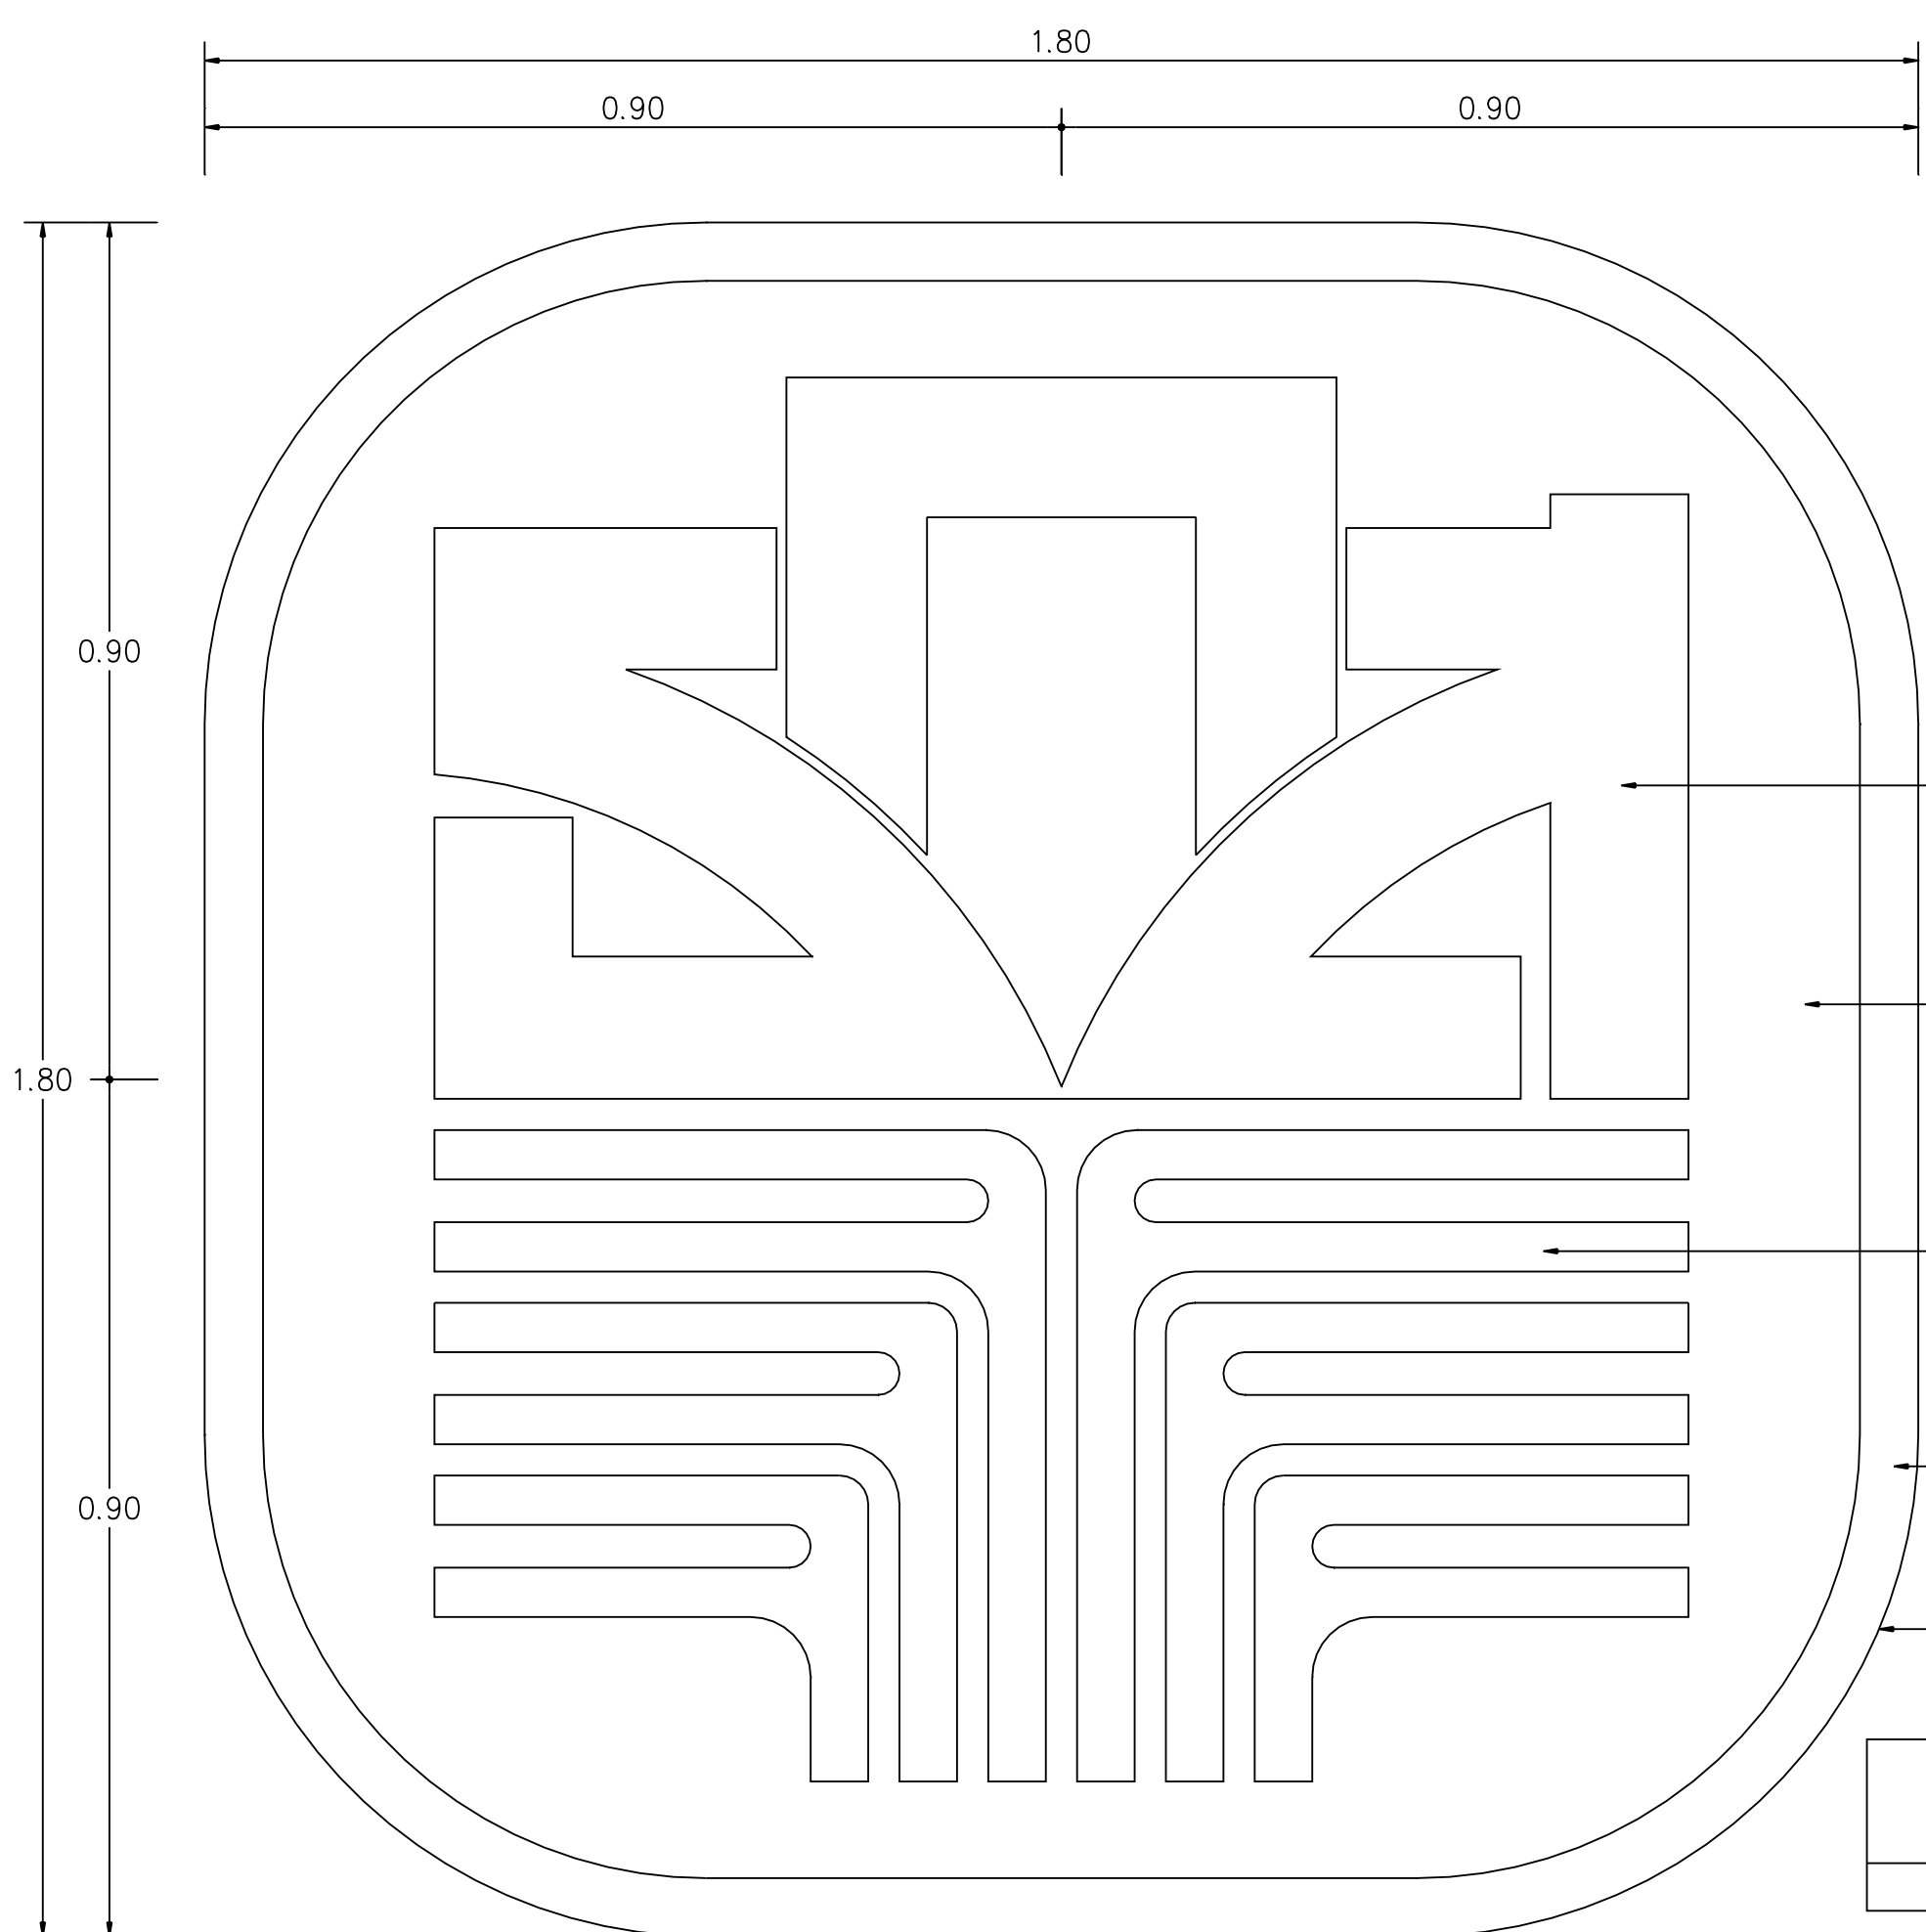

9y,soy'lnv ; yf6gxHowag[viNd]kllu-k;
,u8;k,sokl^0kdrnho9ikTok8ki @ :,"


rnho ; yf6gxHowag[viNd]klluheg'bog-h,

lyP]ydKIN ; yf6gxHowag[viNd]klugs]nv'mv'
,u8;k,sokl^0kdrnho9ikTok8ki @ :,"

ghoiiv[; ; yf6gxHowag[viNd]klugs]nv'mv'
,u8;k,sokl^0kdrnho9ikTok8ki @ :,"

9ikTok8ki,u8;k,sok @W
p7f9bfdy[zoy'.shgiup[ihvpc]tc-H'ci'

c[[-pkp9iklyP]ydKINTok8ki
.k9ikjjo | 1:10

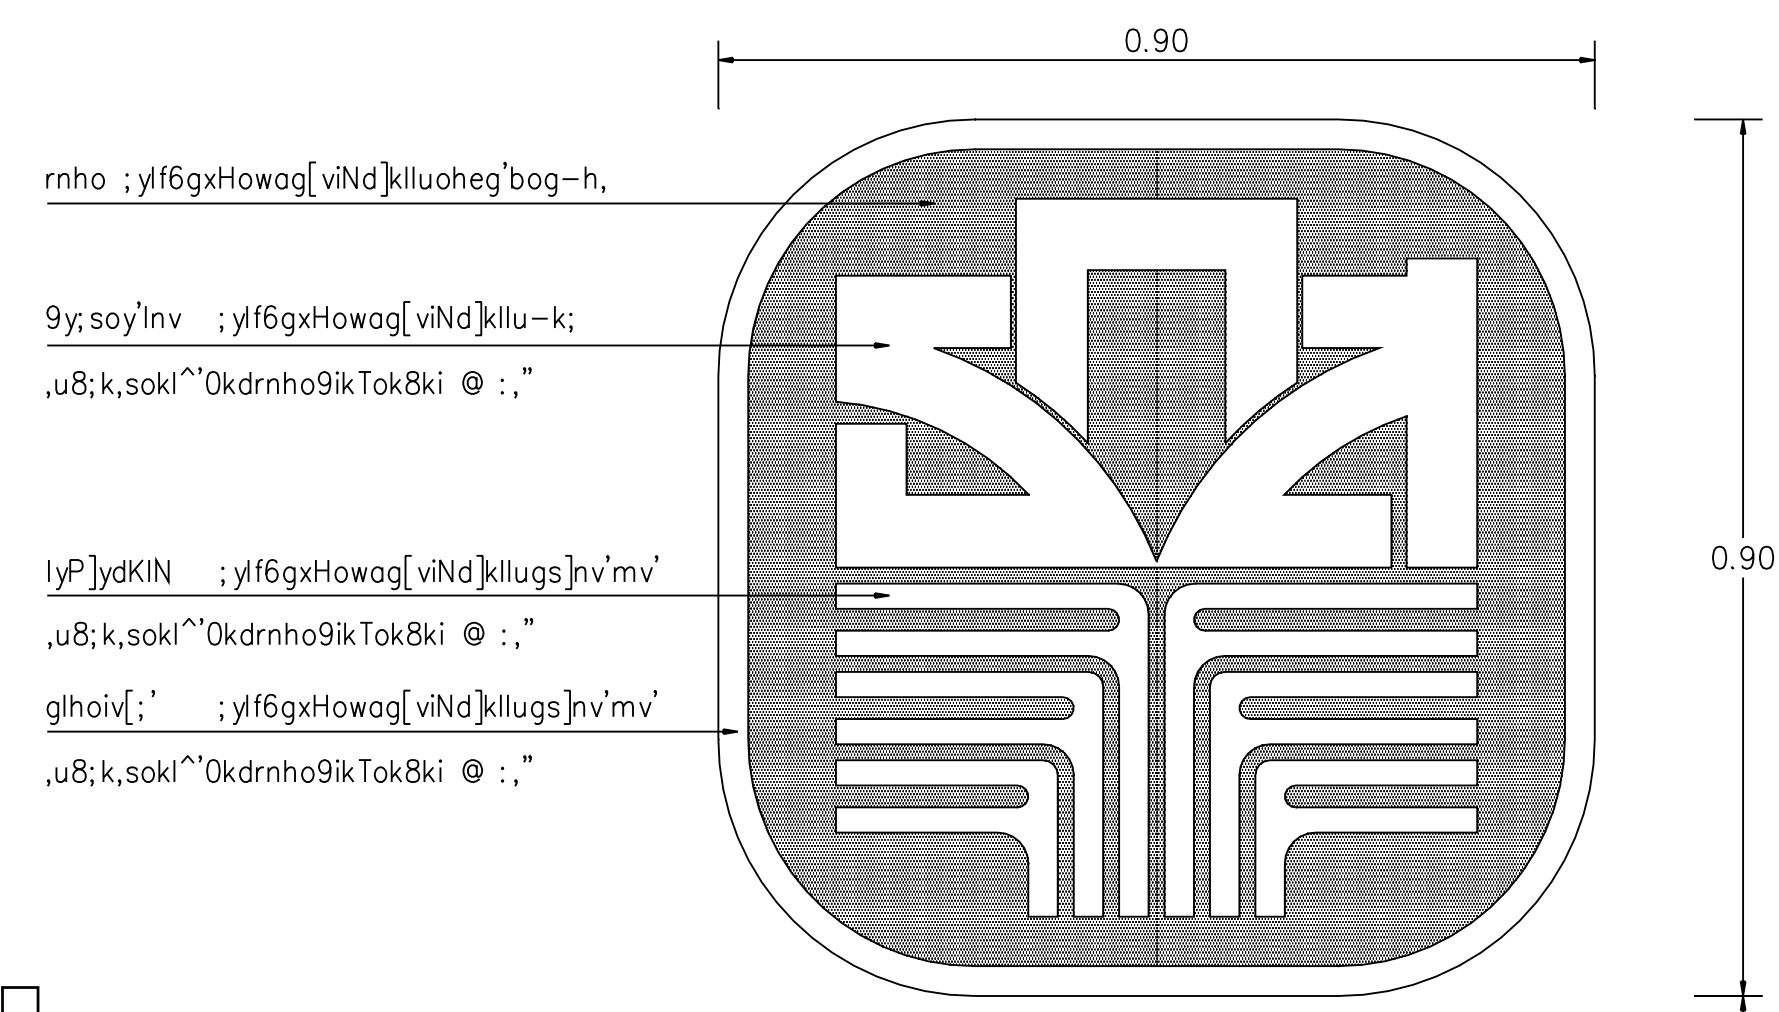

rnho ; yf6gxHowag[viNd]klluheg'bog-h,

9y,soy'lnv ; yf6gxHowag[viNd]kllu-k;
,u8;k,sokl^0kdrnho9ikTok8ki @ :,"

lyP]ydKIN ; yf6gxHowag[viNd]klugs]nv'mv'
,u8;k,sokl^0kdrnho9ikTok8ki @ :,"

ghoiiv[; ; yf6gxHowag[viNd]klugs]nv'mv'
,u8;k,sokl^0kdrnho9ikTok8ki @ :,"


9y,soy'lnvmefh;p STAINLESS sok f6]iydxbfmv' g=njv,pd-v[Ffpiv[.sh,u8;k,sok
rvfu9y;vydKi 9y;vydKic9j]t9y;9bfdy[decr' Zshk,p7f9y;vydKi9bfdy[decr'Ffpr6dw,hX

ธนาคารเพื่อการเกษตร
และสหกรณ์การเกษตร

9y,soy'lnvmefh;p STAINLESS sok f6]iydxbfmv' g=njv,pd-v[Ffpiv[.sh,u8;k,sok
rvfu9y;vydKi 9y;vydKic9j]t9y;9bfdy[decr' Zshk,p7f9y;vydKi9bfdy[decr'Ffpr6dw,hX

สาขา

=njvfk-k9k,l5komjvdjvink'

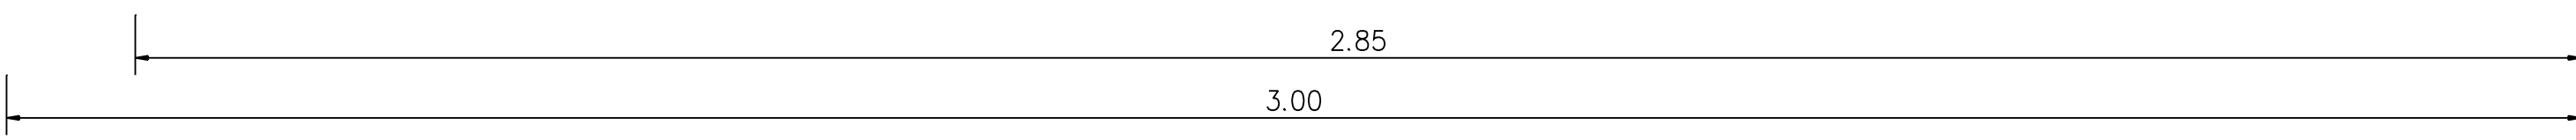

c[[-pkpxhkpTok8ki
.k9ikjjo | 1:10

