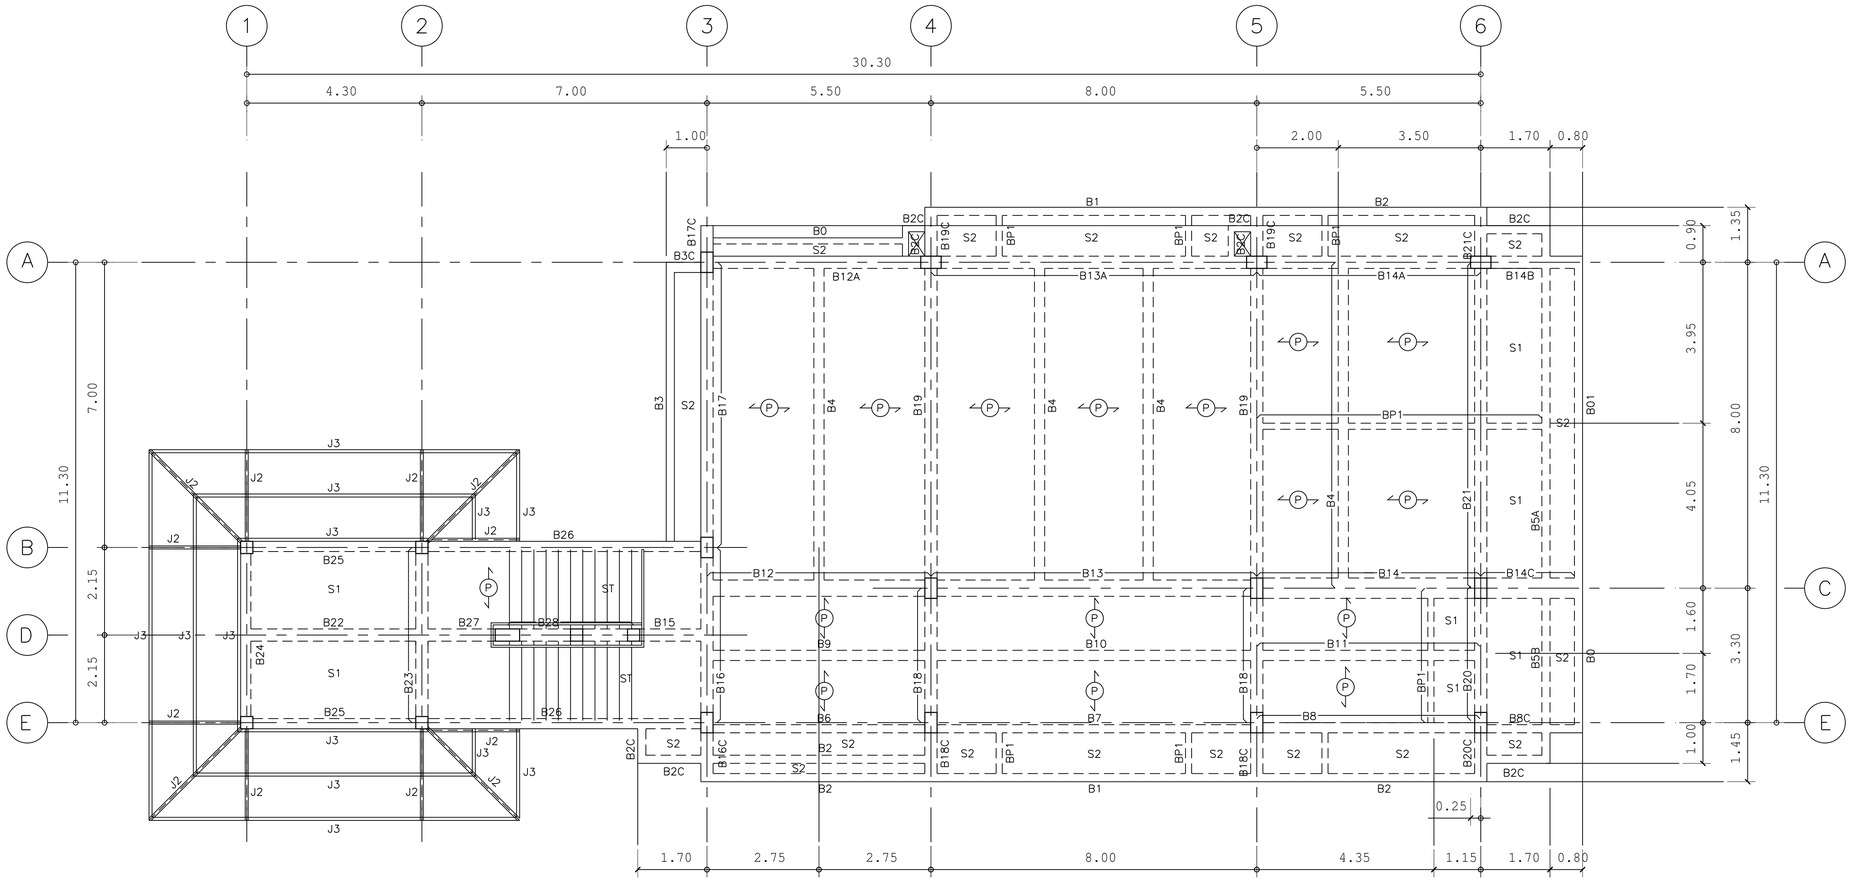

แปลนคานพื้นชั้น 3

มาตราส่วน 1 : 100

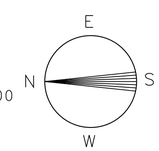

OWNER :

ธนาคารเพื่อการเกษตร
และสหกรณ์การเกษตร

DESIGNER :

บริษัท มาสเตอนาย จำกัด
193/20 ถนนพิษณุโลก แขวง สวนจิตรลดา เขต ดุสิต กทม. 10300
Tel. 02-282-3455 Fax : 02-281-6837

สถาปนิก

บุญจง สนธิทิม	ว.สถ. 499
สมพงษ์ หิรัญศักดิ์	ภ.สถ. 2775
ชรัฐ ฤทธิพันธ์	ภ.สถ. 8777

วิศวกรโครงสร้าง

ดร.สุรพล จิวาลักษณ์ วย. 1032

วิศวกรสุขาภิบาล

ดร.สุรพล จิวาลักษณ์ วย. 1032

วิศวกรไฟฟ้า

ดร.สุรพล จิวาลักษณ์ วย. 1032

ภูมิสถาปัตย์

ภาพิมล อาร์ต สนธิทิม ภ.สถ. 4446

มัณฑนากร

ณรงค์ไกร ไทรเกิดศรี

เขียนแบบ

ธนภูมิ อัครชัยดำรงเดช

CHECKED DATE :

APPROVED

โครงการ

แบบอาคารมาตรฐานสำนักงานสาขา

อาคาร ค.ส.ล. สูง 3 ชั้น

สถานที่ตั้ง

แบบแสดง

แปลนคานพื้นชั้น 3

SCALE : 1 : 100

DATE : 20 พฤศจิกายน 2548

CHECKED :

JOB NO : 2005-1

FILE NAME : 2005-1-

S - 05

DRAWING NO :

ALL RIGHT RESERVED :
ผลงานออกแบบเป็นกรรมสิทธิ์ของบริษัทผู้ออกแบบ แบบทั้งหมดหรือส่วนใดๆของแบบ ไม่อนุญาตให้นำไปใช้ในโครงการอื่นหรือเพื่อผลอื่นใดโดยไม่ได้รับอนุญาตจากบริษัทผู้ออกแบบ

REVISIONS : DATE :