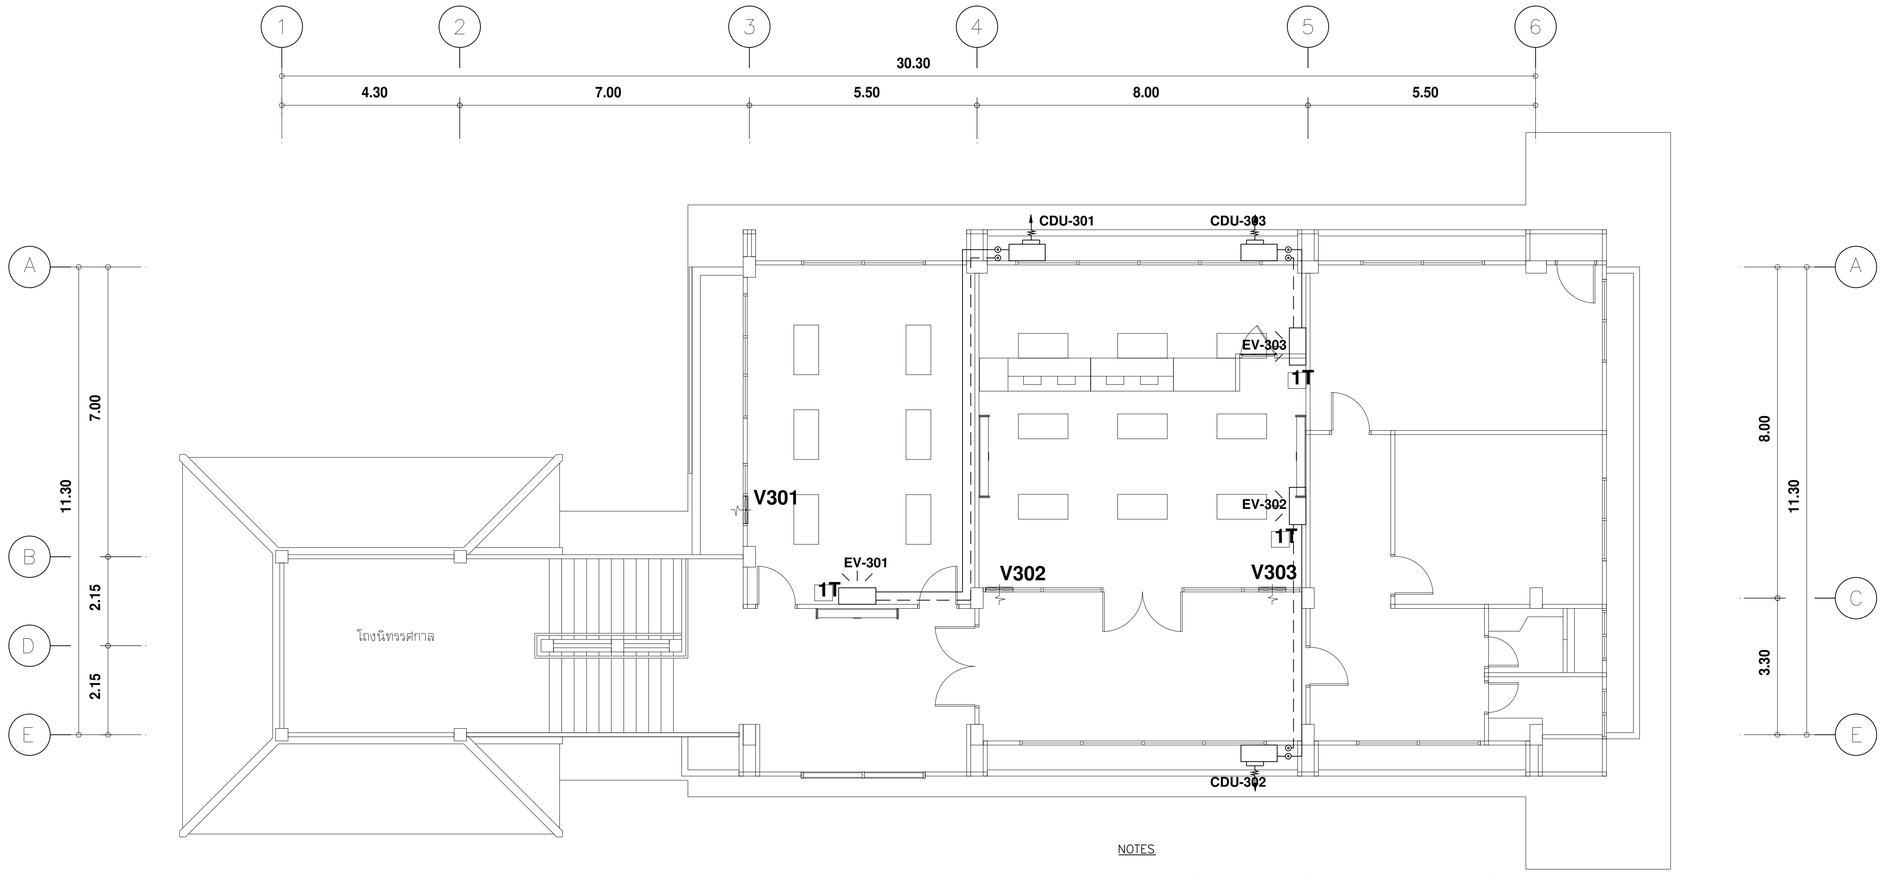

NOTES

- – – – แนวท่อน้ำทิ้งหุ้มฉนวนหนา 1/2 นิ้ว ทำ SLOPE 1:ตลอดแนวติดตั้งด้านนอกอาคารให้ติดตั้งในครอบพีวีซีสำหรับงานติดตั้งเครื่องปรับอากาศ (ปล่อยทิ้งที่กันสาดใกล้ RD)
- ——— แนวท่อ DISCHARGE & SUCTION หุ้มฉนวนหนา 3/4นิ้ว ตลอดแนวติดตั้งด้านนอกอาคารให้ติดตั้งในครอบพีวีซีสำหรับงานติดตั้งเครื่องปรับอากาศ
- 1T ตำแหน่งติดตั้งชุดควบคุมเครื่องปรับอากาศ ลูงจากพื้นอาคาร 1.80 ม.

ระบบปรับอากาศ ชั้น.3

มาตราส่วน 1 : 100

OWNER :

ธนาคารเพื่อการเกษตรและสหกรณ์การเกษตร

DESIGNER :

บริษัท มาสเตอนาย จำกัด
193/20 ถนนพัฒนาการ แขวง สวนหลวง เขต สุดิด กทม. 10300
Tel. 02-282-3455 Fax : 02-281-6837

สถาปนิก	
บุญจง สนธิทิม	ว.สถ. 499
สมพงษ์ หิรัญศักดิ์	ภ.สถ. 2775
รชัฐ ฤทธิทินัย์	ภ.สถ. 8777
วิศวกรโครงสร้าง	
โชติโกร ไชยวิจารณ์	สย. 4632
วิศวกรสุขาภิบาล	
วิศวกรไฟฟ้า	
บุญช่วย ศรีอรุณนิรันทร์	สฟก. 2679
ภูมิสถาปัตย์	
ภาคิมล อาร์ค สนธิทิม	ภ.สถ. 4446
มัณฑนากร	
ณงค์โกร ไทรเกิดศรี	
เขียนแบบ	
ธนภูมิ อัครชัยคำรงเดช	
CHECKED	DATE :
APPROVED	

โครงการ

แบบอาคารมาตรฐานสำนักงานสาขา

อาคาร ค.ส.ล. สูง 3 ชั้น

สถานที่ตั้ง

แบบแสดง

แบบมาตรฐาน " Type - A "

ระบบระบายอากาศ

ระบบปรับอากาศ ชั้น.3

SCALE :	DATE : 31 ตุลาคม 2548
CHECKED :	
JOB NO : 2005-02	AC1-04
FILE NAME : 2005-AC04	DRAWING NO :

ALL RIGHT RESERVED :
ผลงานออกแบบเป็นกรรมสิทธิ์ของบริษัทผู้ออกแบบ แบบทั้งหมดหรือส่วนใดๆของแบบ ไม่อนุญาตให้นำไปใช้ในโครงการอื่นหรือเผยแพร่โดยไม่ได้รับอนุญาตจากบริษัทผู้ออกแบบ

REVISIONS :	DATE :