

อนาคารเพื่อการนครและสหกรณ์การนคร

กองบนิหารอาคารสำนักงน

แบบก่อสร้างอาคาร 3 ชั้น (บันไดซ้าย)

สถาปนิก นายวิบูลย์ เจริญราษฎร์ สสจ.๒๕ นายศิริวัฒน์ พรหมสุวรรณ สสจ.๓๕๔๓ นายวิษณุ เจริญธีรบูรณ์ สสจ.๑๖๒

วิศวกรโยธา นายสิทธิชัย อุยะพันธ์ สสจ.๒๒ นายอชิรวิทย์ กุยะชพรต

วิศวกรไฟฟ้า นายชัยวัฒน์ ชีตอง ภพท.๕๑๑๔ นายนิพนพล พลกล้า ภพท.๔๙๙๘ นายสรวิษฐ์ น้อยวิสัย ภพท.๑๔๐๘๐

สุขาภิบาล นายอรามโรจน์ อุตะปะการณ นายสิทธิชัย ชัยวาลย์ปรีชา

เขียนแบบ นายสุวัฒน์ ภูผศิริรักษ์

ตรวจแบบ อนุมัติแบบ


แก้ไขแบบ ครั้งที่ ๒

วันที่ พฤษภาคม ๒๕๕๕


แบบแสดงแบบขยายการเสริมเหล็กบันได ST2A,ST2B,ST2C BT1,BT2,BT3 RB19,RB20 CO,CX

FILES NO. sum d\มาตรฐาน๓ชั้น


เลขที่แบบ รวม ๒๑

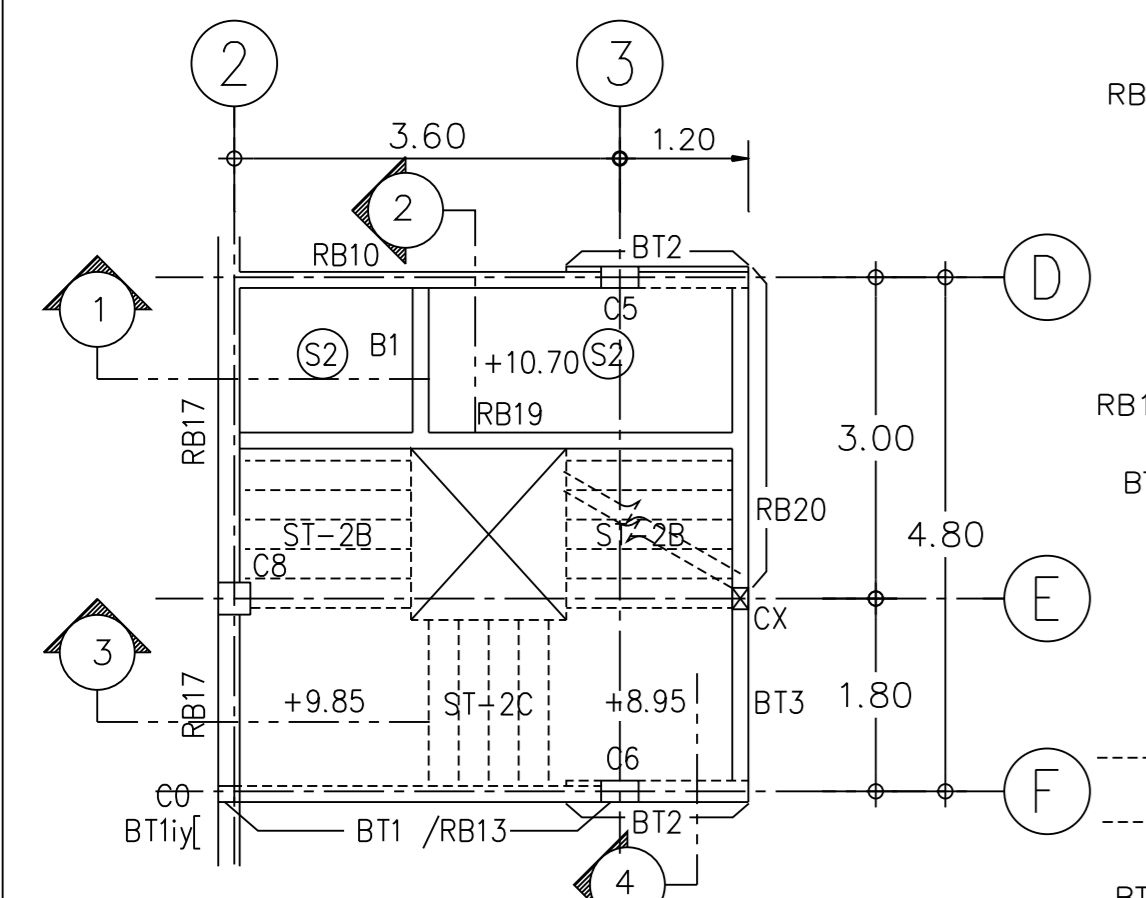


แปลนบันได ST2 B,C ชั้นสาม-ชั้นดาดฟ้า

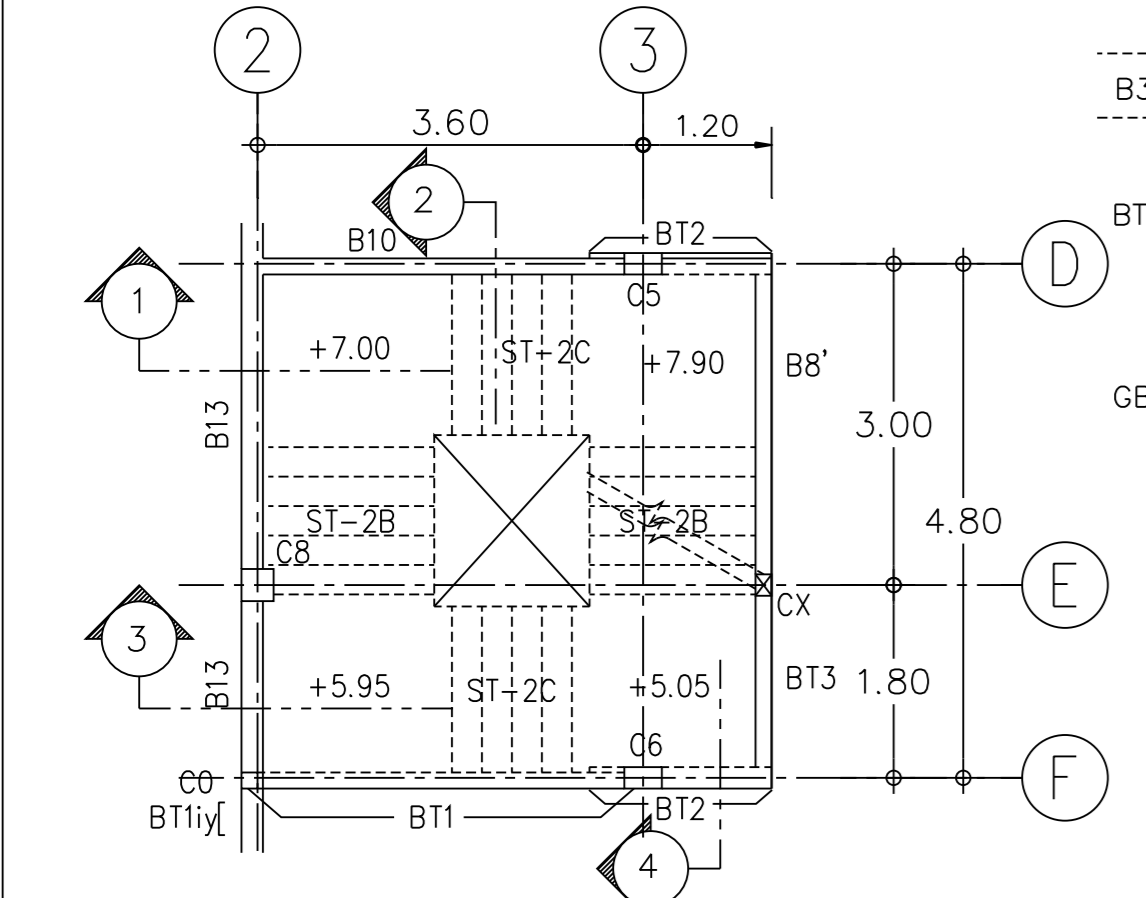


แปลนบันได ST2 B,C ชั้นสอง-ชั้นสาม

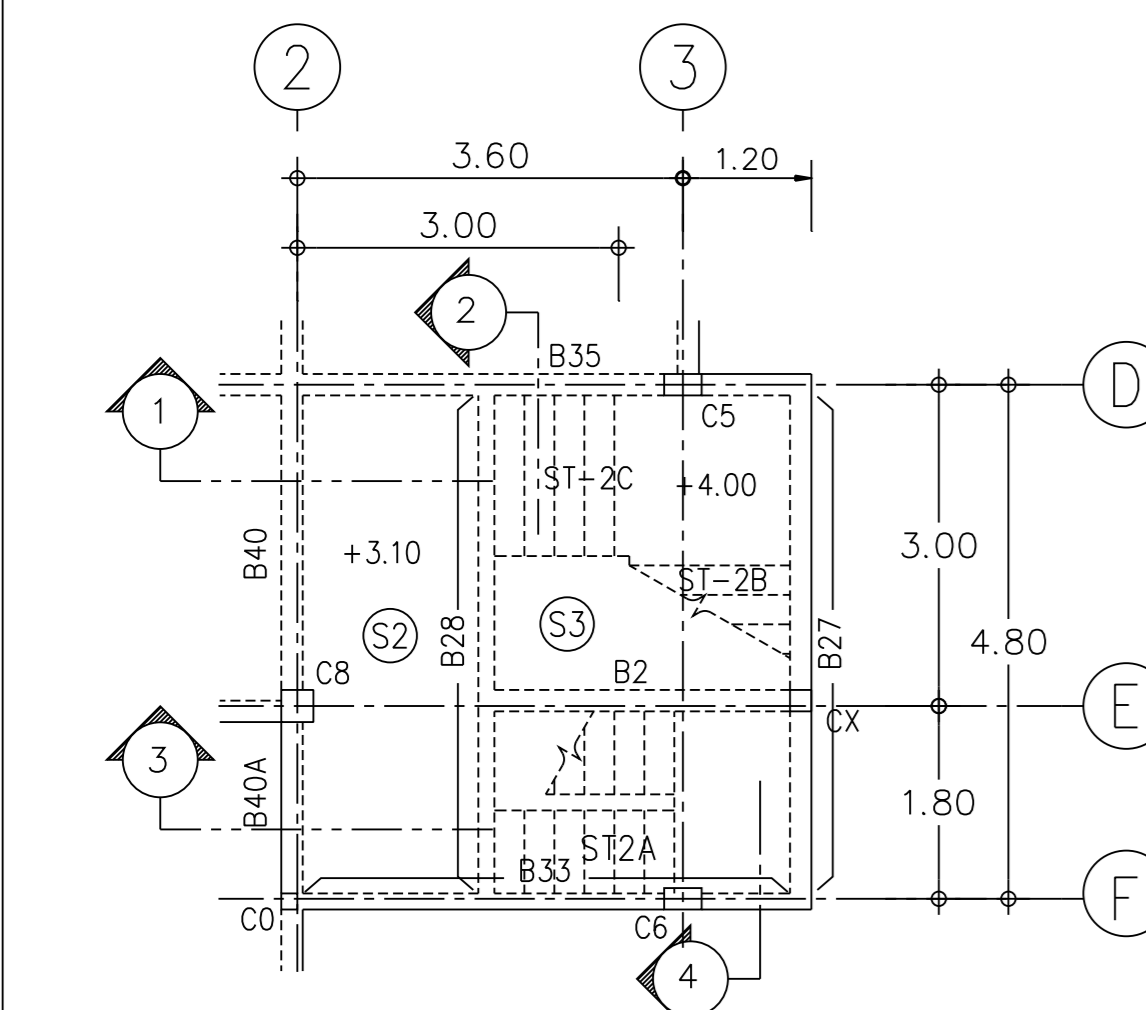


แปลนบันได ST2 B,C ชั้นสอง

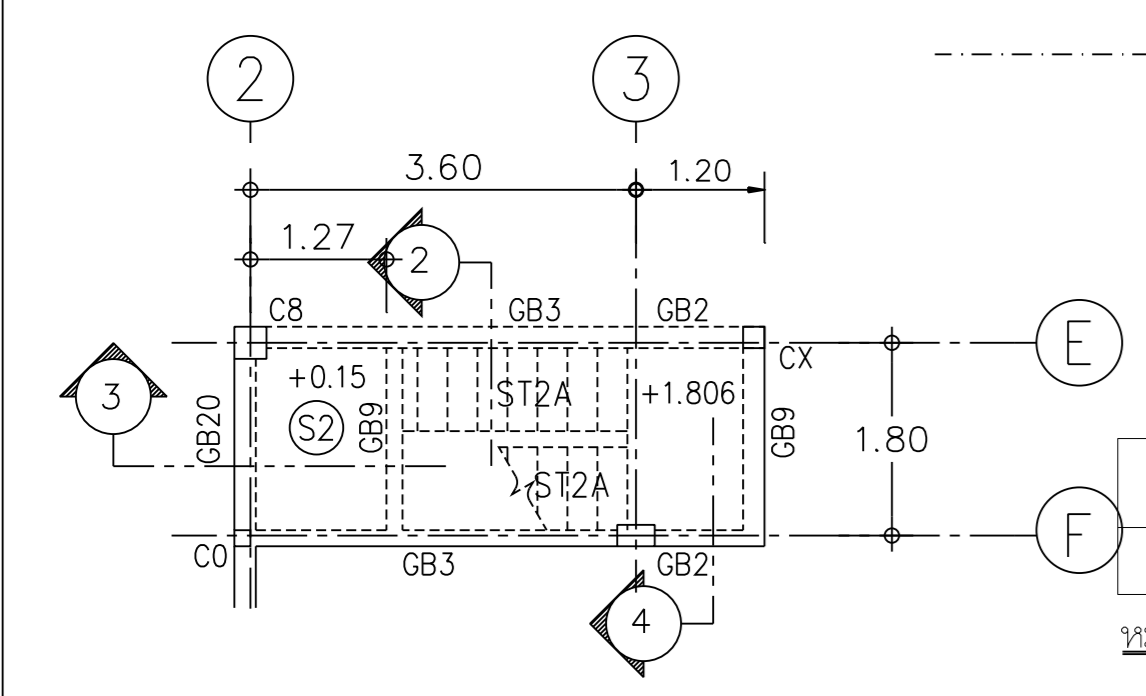


แปลนบันได ST2A ชั้นล่าง

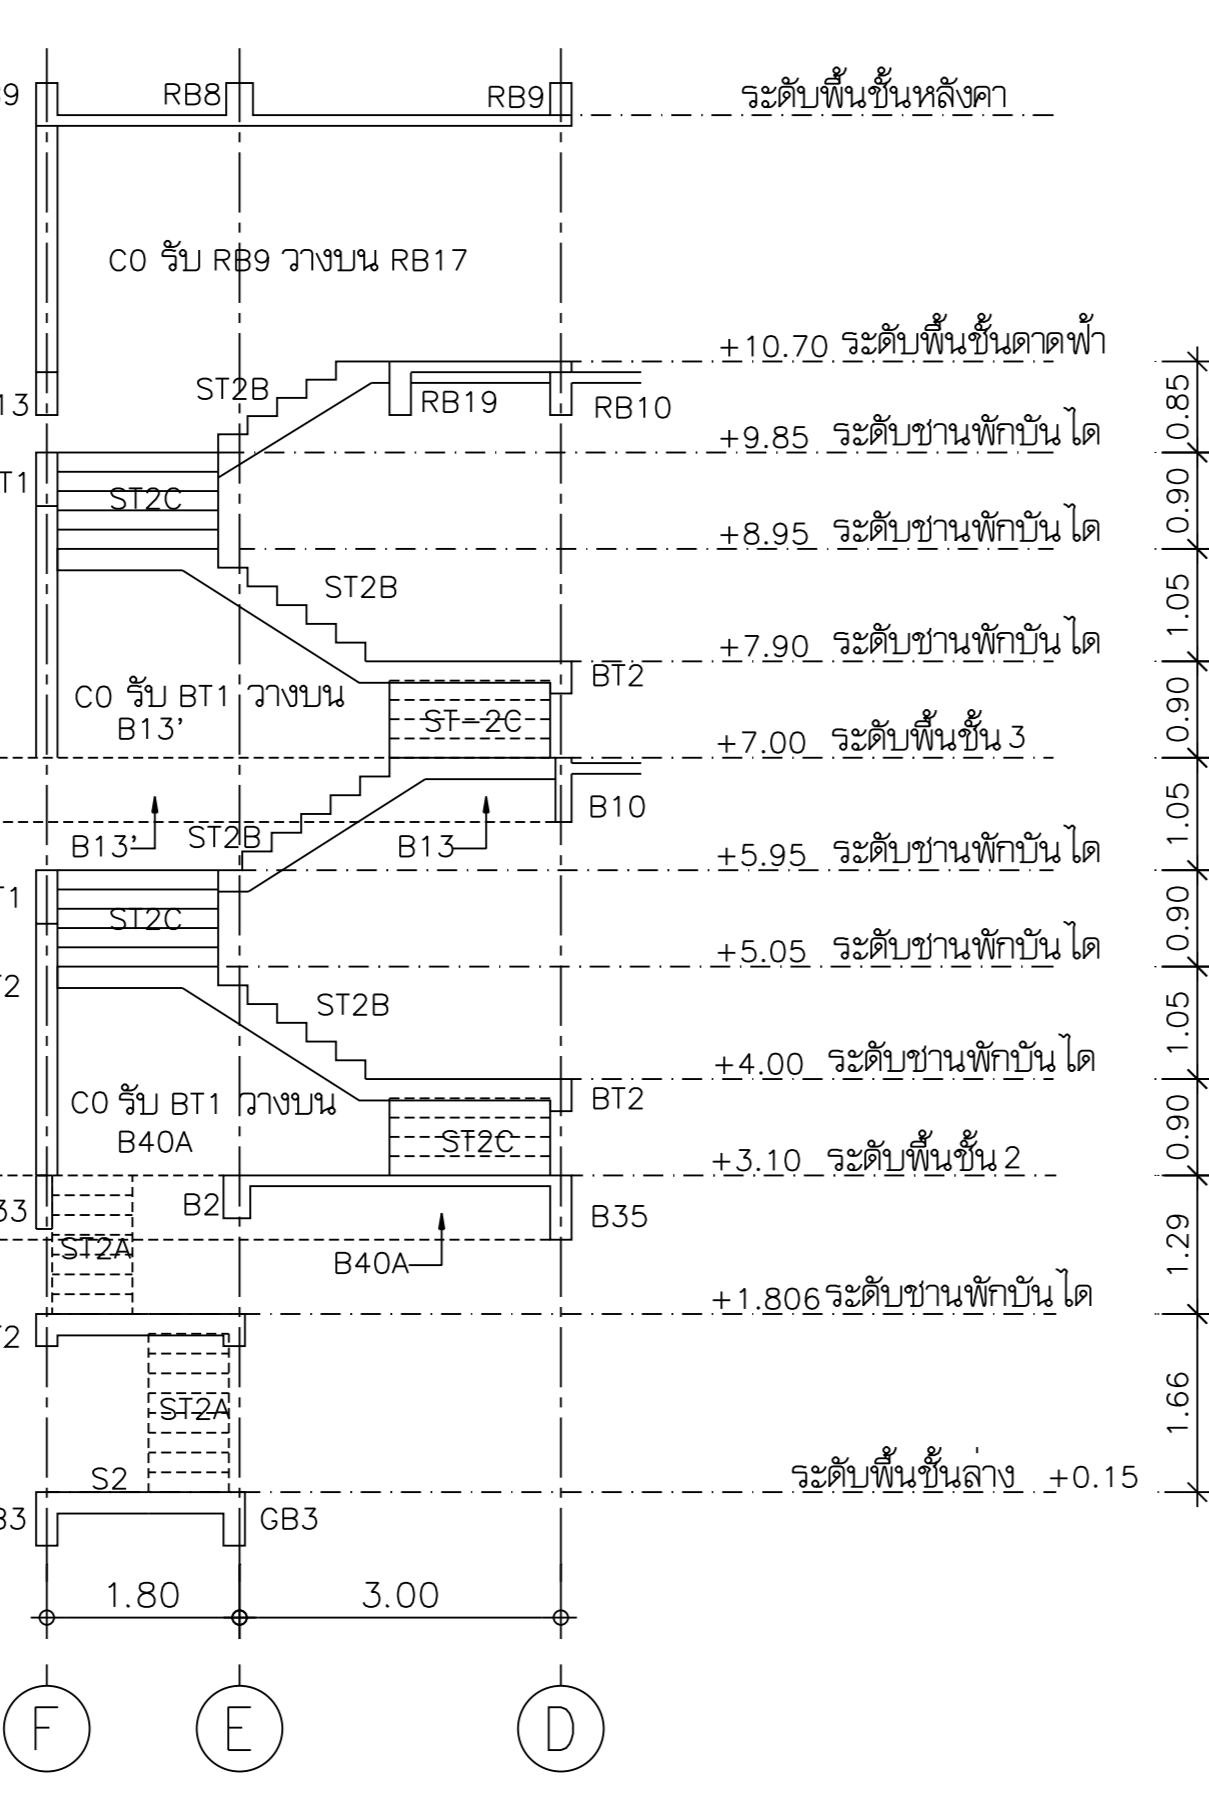


รูปตัด ๒

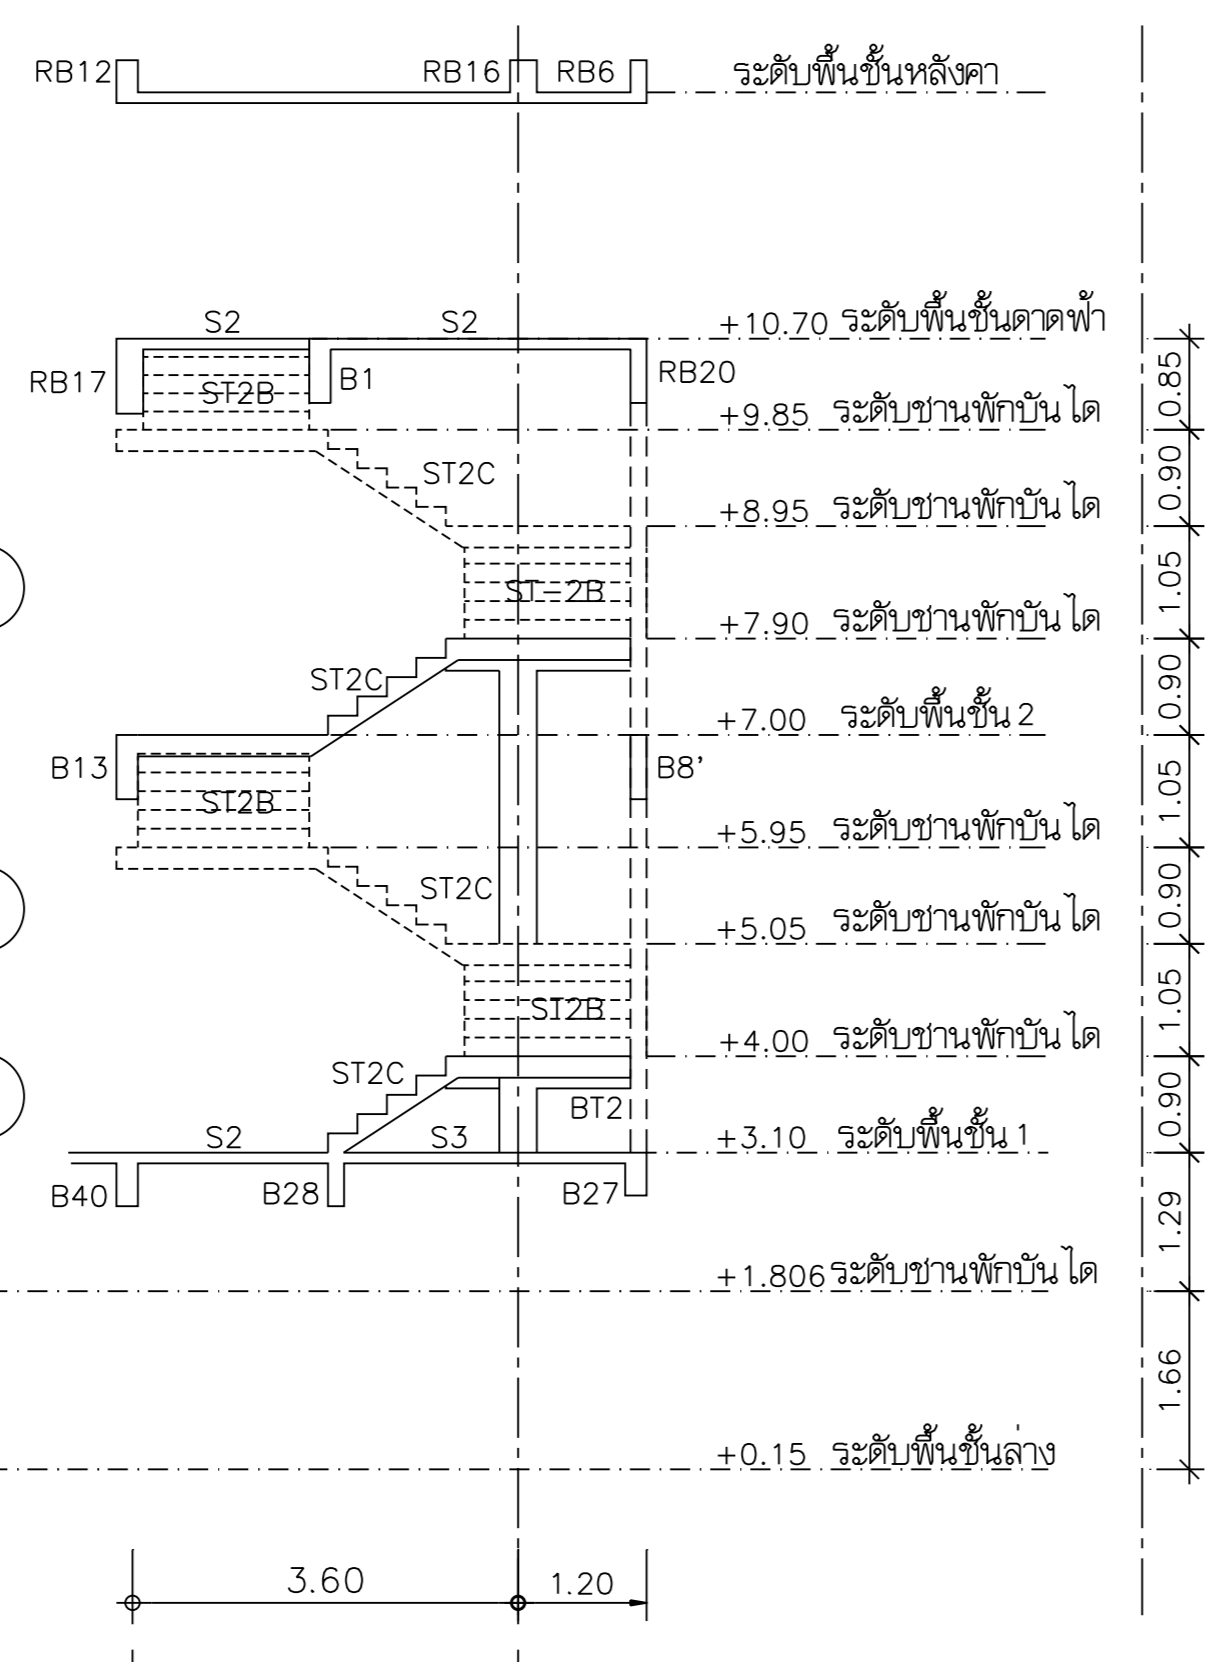


รูปตัด ๑

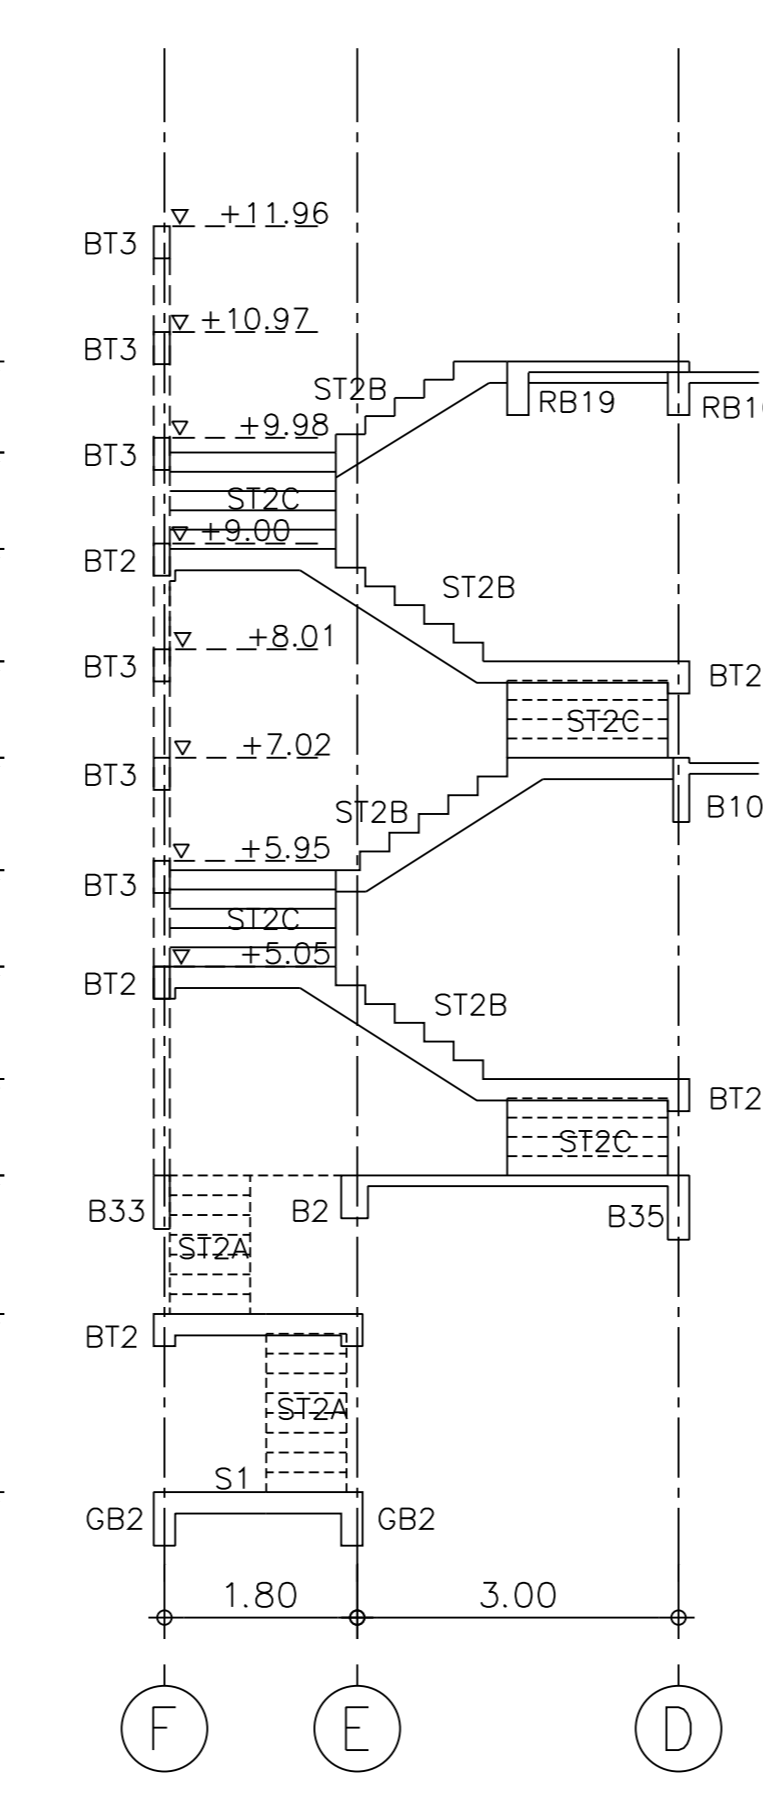

รูปตัด ๔

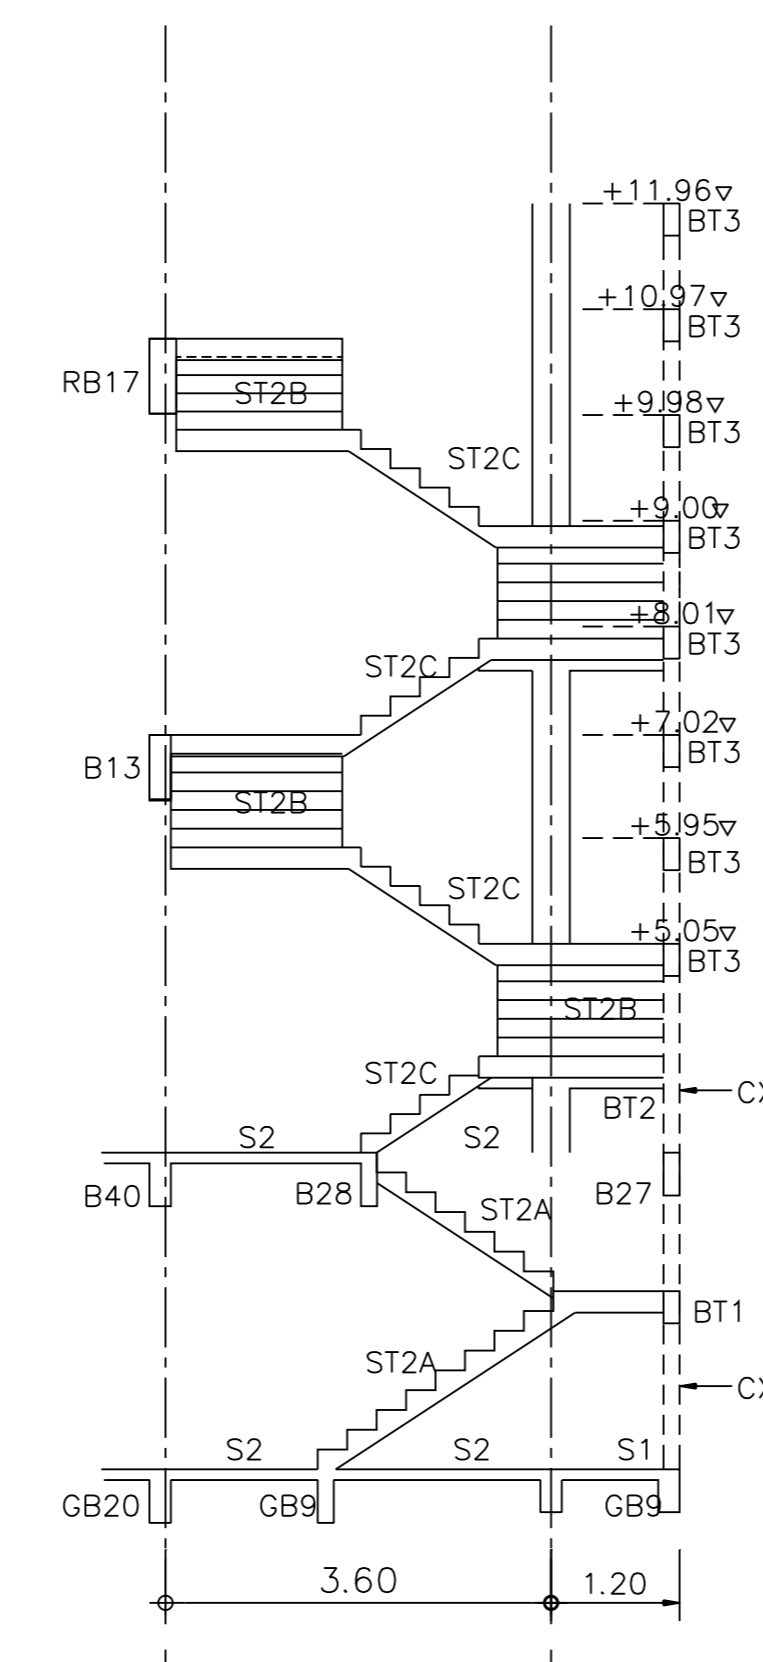

รูปตัด ๓

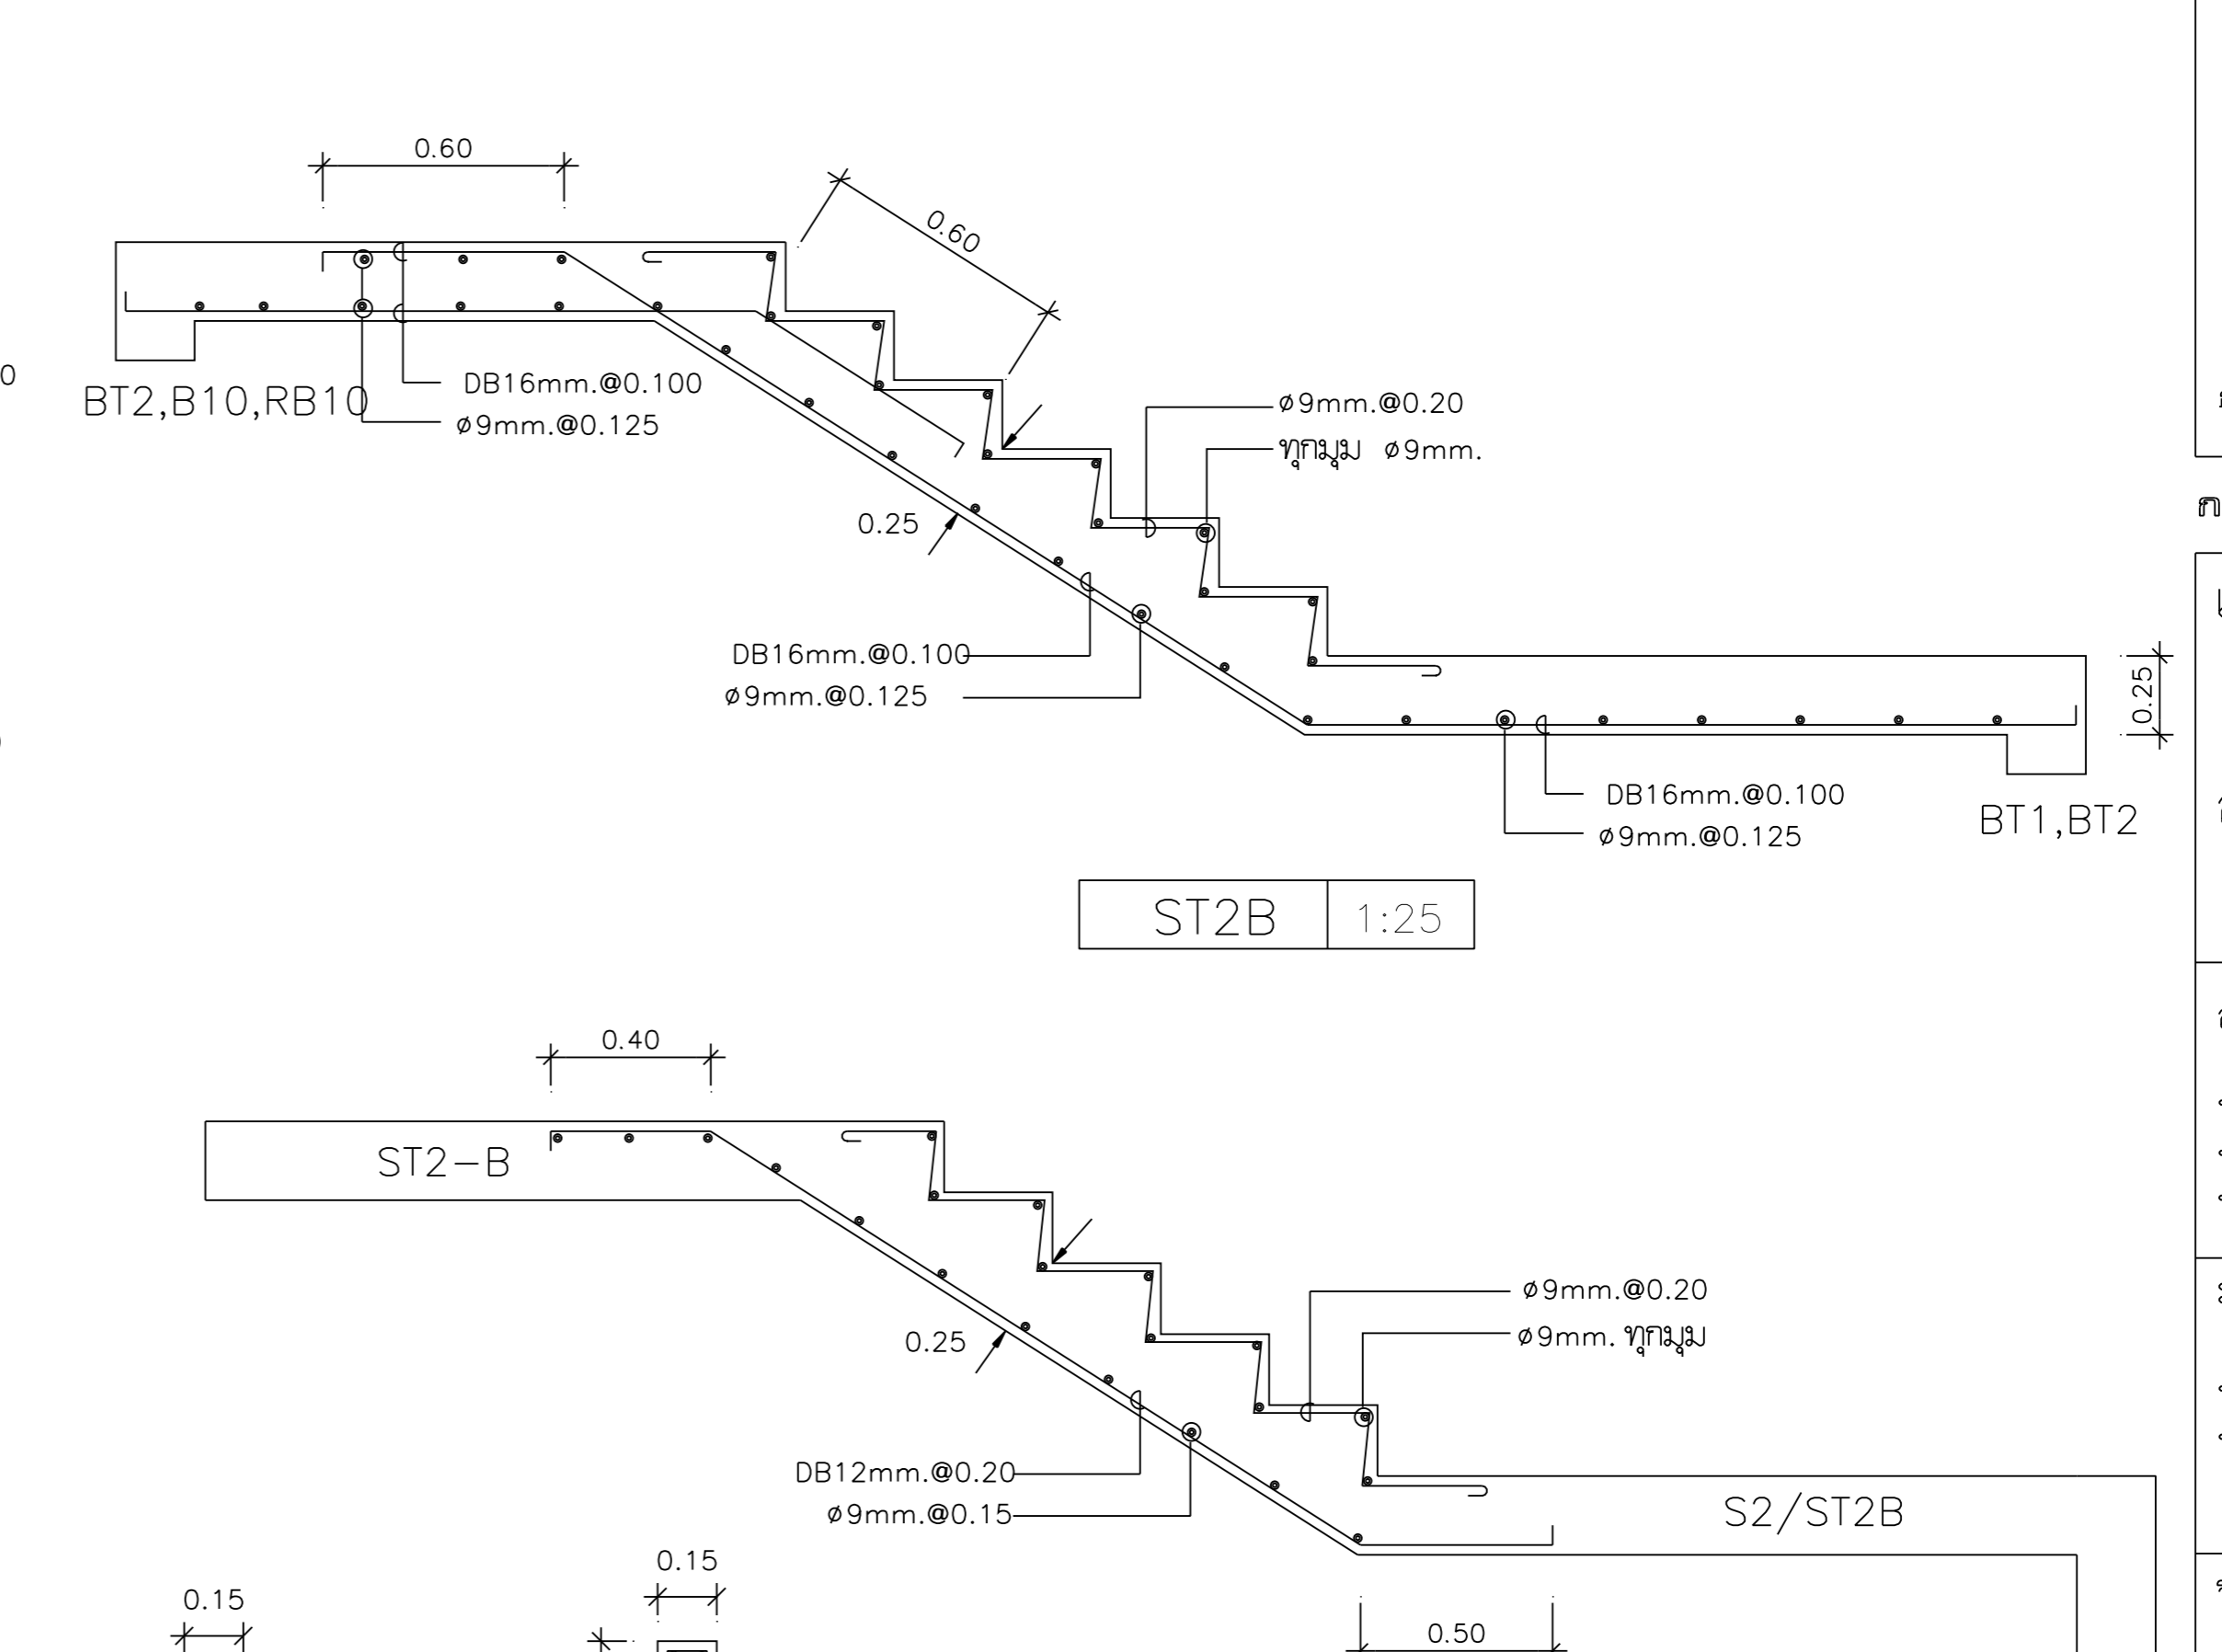


ST2B 1:25




ST2C 1:25




RB19 1:25

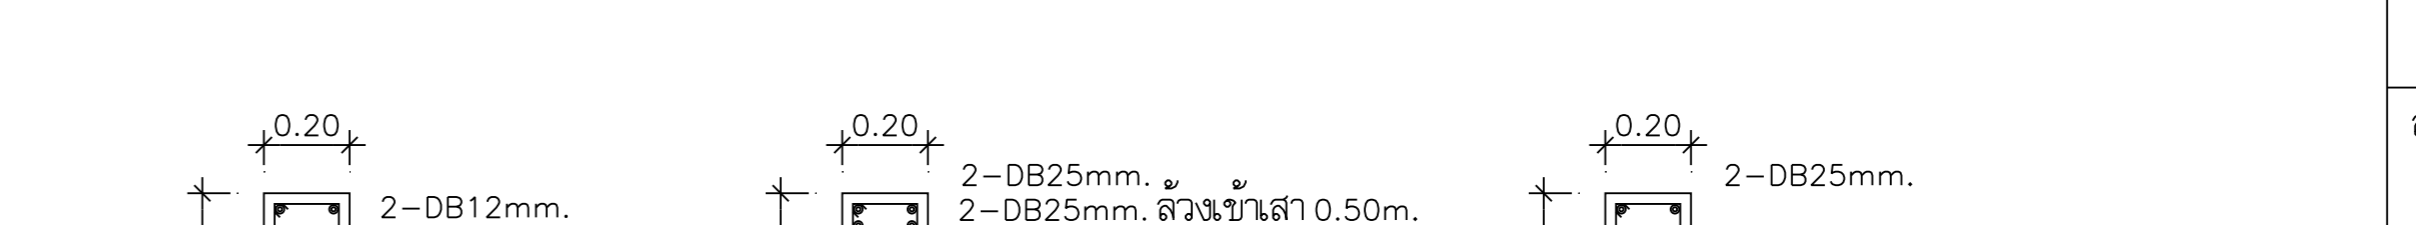

RB20 1:25

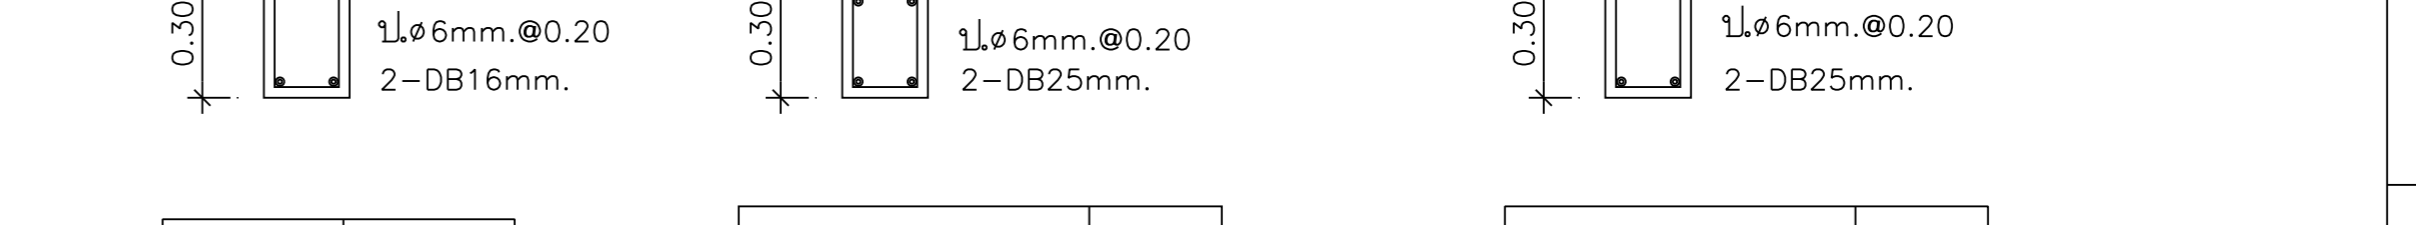


BT1 1:25

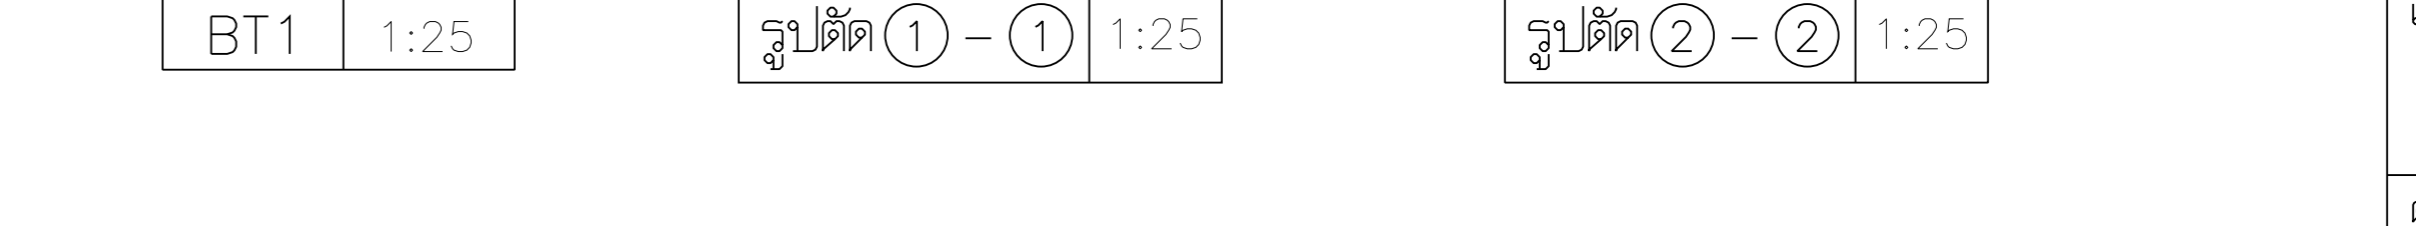


รูปตัด ๑-๑ 1:25




รูปตัด ๒-๒ 1:25

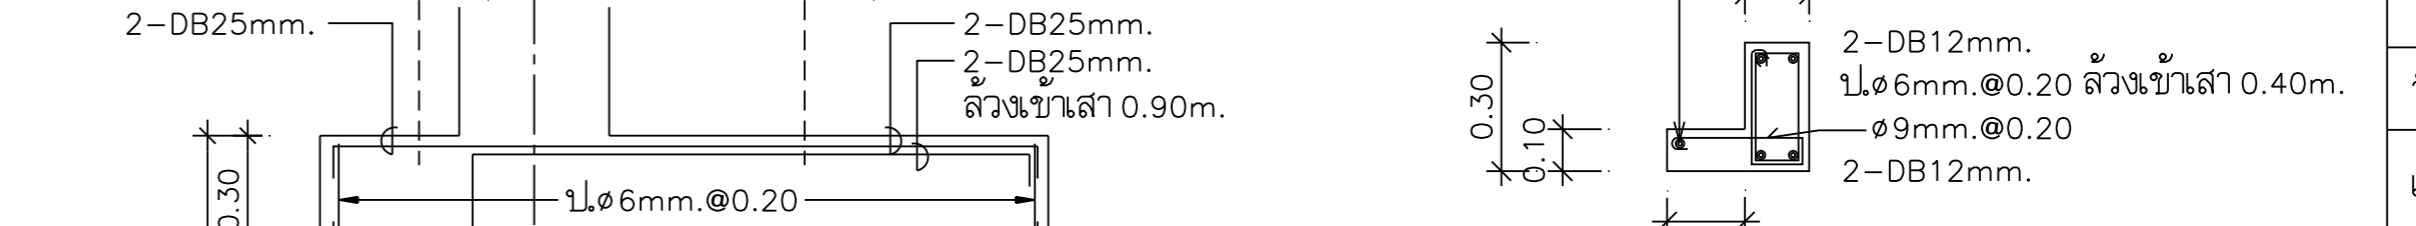

BT2 1:25

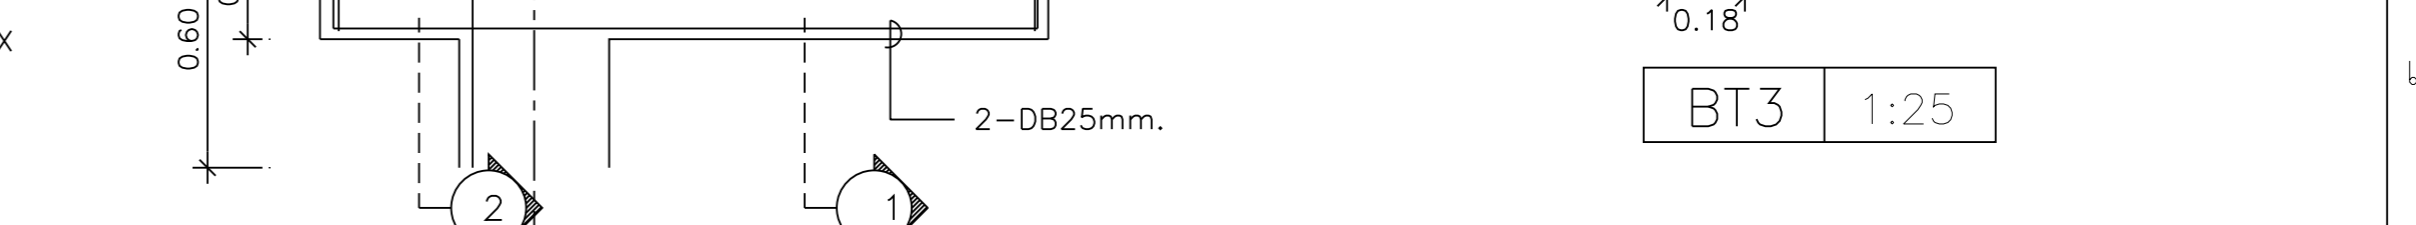

CO 1:25

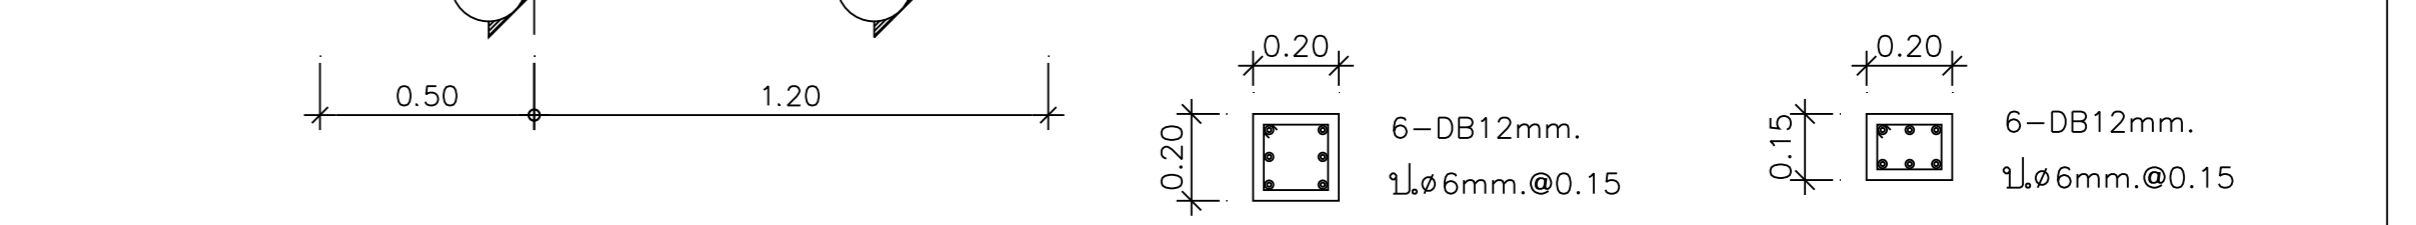

CX 1:25

*แสดงระดับคานขานพักบันไดและคานหนวดัง

หมายเหตุ - ระดับบันไดเป็นระดับโครงสร้าง

