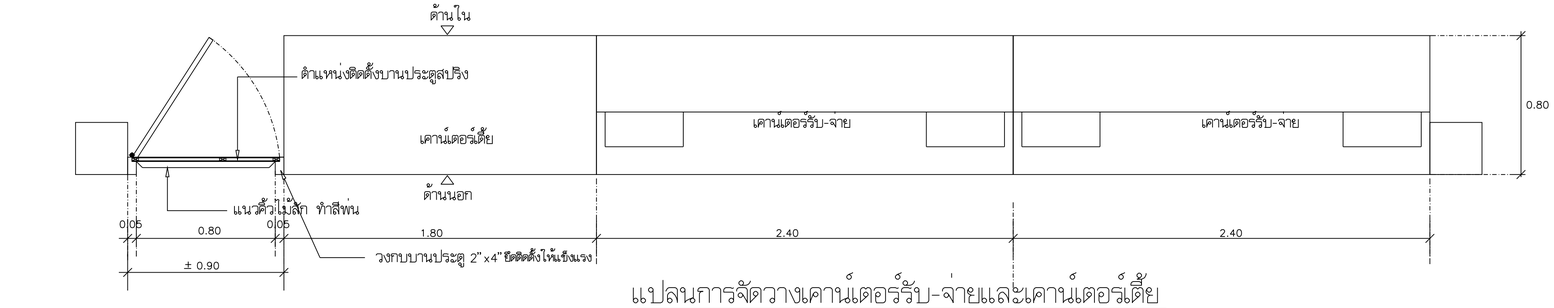

แปลนการจัดวางเคาน์เตอร์รับ-จ่ายและเคาน์เตอร์เตี้ย

SCALE 1:25

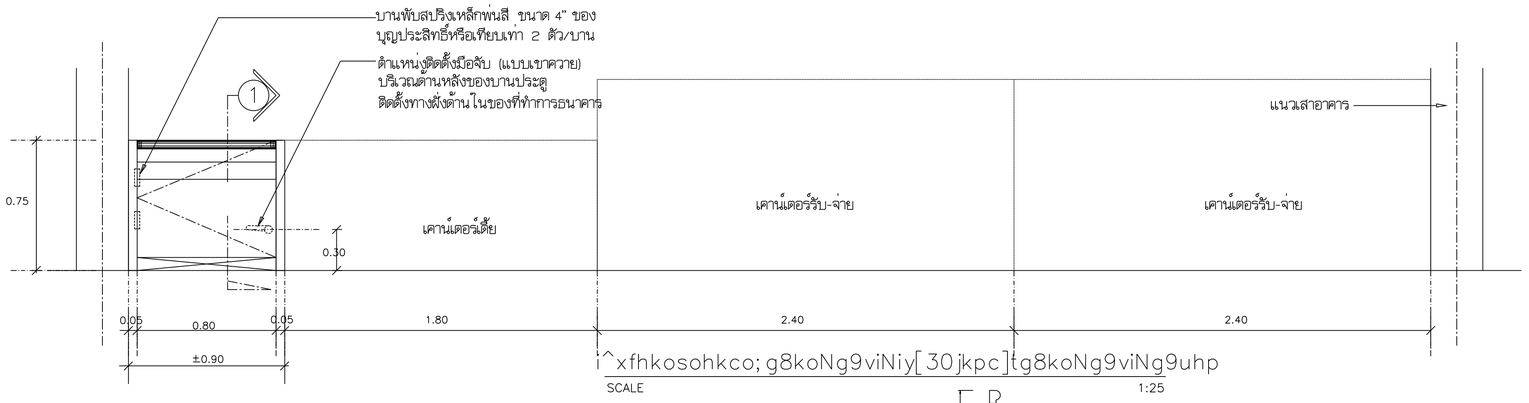

i^xfhkosohkco; g8koNg9viNiy[30jkpc]tg8koNg9viNg9uhp

SCALE 1:25

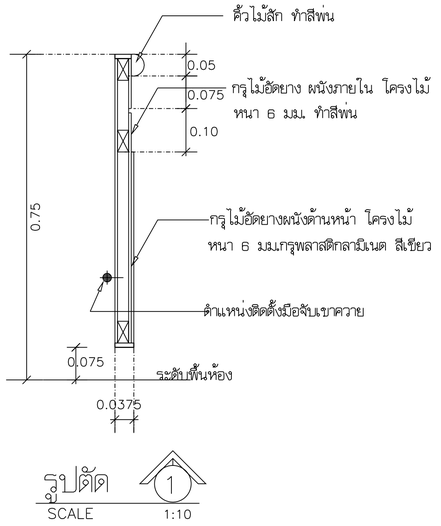

รูปตัด 1

SCALE 1:10

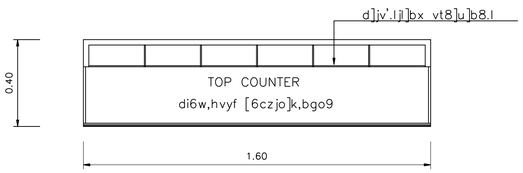

cx]og8koNg9viNg-upo.[/kd35vo

1 : 20

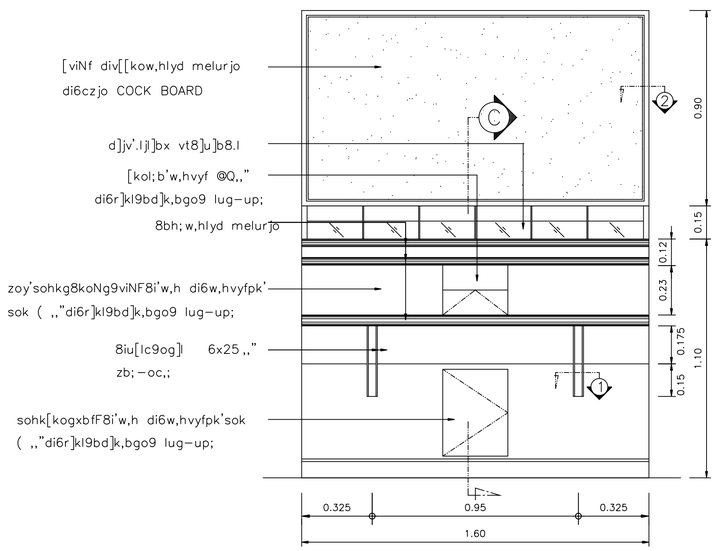

i^xfhko

1 : 20

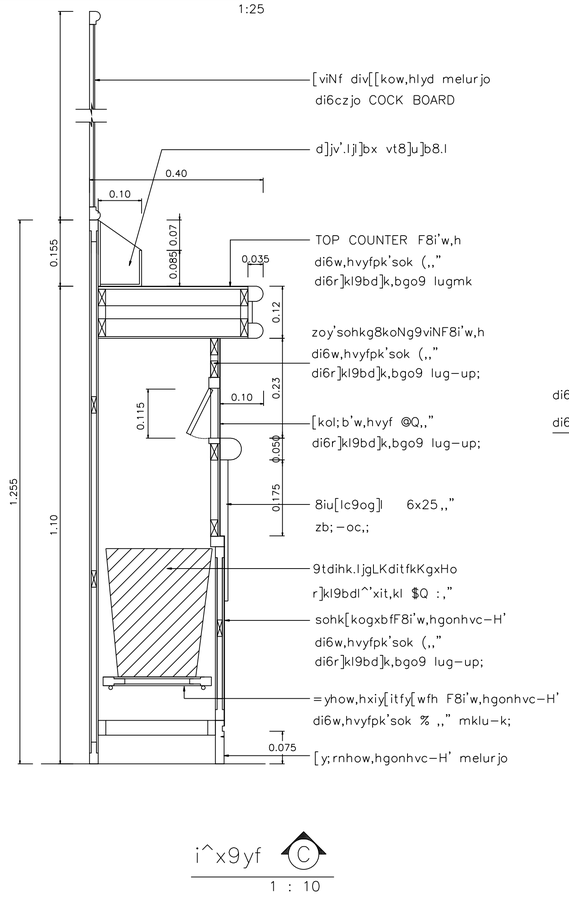

i^x9yf C

1 : 10

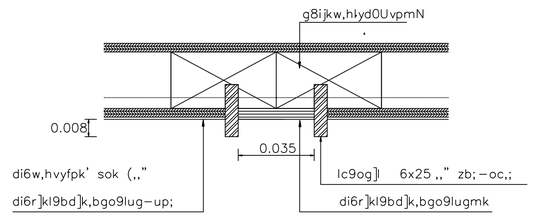

i^x9yf-pkp @

1 : 2

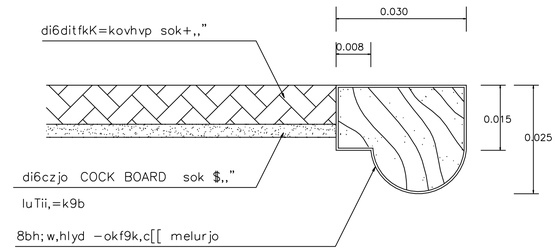

i^x9yf-pkp #

1 : 1

ธนาคารเพื่อการเกษตรและสหกรณ์การเกษตร

กองบริหารอาคารสำนักงาน

แบบ

ก่อสร้างอาคาร สนง.

สาขา มาตรฐาน 2 ชั้น

(บันไดขวา)

สถาปนิก

นายวิบูลย์ เจริญวรวุฒิ สถ.ท.2ส.

นายวิษฐ์ เจริญธีรบูรณ์ สสถ.ท.62

นายศรีวัฒน์ พรหมสุวรรณ สถ.3543ภ.

มัณฑนากร

นายสิทธิชัย อุนยะพันธ์ สถ.บ(ภายใน)

นางอารีวัลย์ กุยะธรพจน์ คห.บ

วิศวกรโยธา

นายสัมพันธ์ ชุทรานนท์ สย. 6270

นายนินนาท ทองงา สย. 4933

วิศวกรไฟฟ้า

นายชัยวัฒน์ ชื่อตรง ภฟท. 5414

นายนันทพล พลกล้า ภฟท. 4998

นายเสริฐศิริ น้อยวิลัย ภฟท. 14080

สุขาภิบาล

นายอร่ามไรณ์ อุดมะปรากรม

นายชิตชัย ชัชวาลย์ปรีชา

เขียนแบบ

นายเสนีย์ สราญชาติ

ตรวจแบบ	อนุมัติแบบ

แก้ไขแบบ

วันที่

แบบแสดง

แปลนการจัดวาง
เคาน์เตอร์รับ-จ่าย ,
เคาน์เตอร์เตี้ยและ
เคาน์เตอร์เขียน ไบฝาก-ถอน

FILES NO.	แผ่นที่
	A-34
เลขที่แบบ	รวม
	42