

ธนาคารเพื่อการเกษตรและสหกรณ์การเกษตร

กองช่างบริหารอาคารสำนักงาน

แบบ  
ก่อสร้างอาคาร ส่นง.  
สาขา มาตรฐาน 3 ชั้น  
(บันไดซ้าย)

สถาปนิก  
นายวิบูลย์ เจริญวิบูลย์ ส.ร.1028  
นายวิบูลย์ เจริญวิบูลย์ ส.ร.1782  
นายศรีวัฒน์ พรหมสุวรรณ ส.ร.3543ก.

วิศวกร  
นายสิทธิชัย อุชนะพันธ์ ส.ร.น.ก.น.น.  
นายศรีวัฒน์ อุชนะพรต ค.น.บ.

วิศวกรโยธา  
นายสมพันธ์ ขุฑวานนท์ ส.ร. 6270  
นายณินนาท ทองงา ส.ร. 4933

วิศวกรไฟฟ้า  
นายชัยวัฒน์ ชัยตรง ภ.พ.น. 5414  
นายณันนพพล พลกล้า ภ.พ.น. 4998  
นายศรีวิบูลย์ น้อยวิบูลย์ ภ.พ.น. 14080

สุขาภิบาล  
นายอรุณโรจน์ อุดมประภากกรม  
นายสิทธิชัย ชัยวานนท์

เขียนแบบ

ตรวจแบบ


แก้ไขแบบ

วันที่ พฤษภาคม 2545


แบบแสดง

i^x9yf-pkps]y'8kF8h'  
c[[-pkpzo'y9dfkfahk


|                                 |                 |
|---------------------------------|-----------------|
| FILES NO.<br>sum d\มาตรฐาน3ชั้น | แผ่นที่<br>A-29 |
| เลขที่แบบ                       | รวม<br>42       |

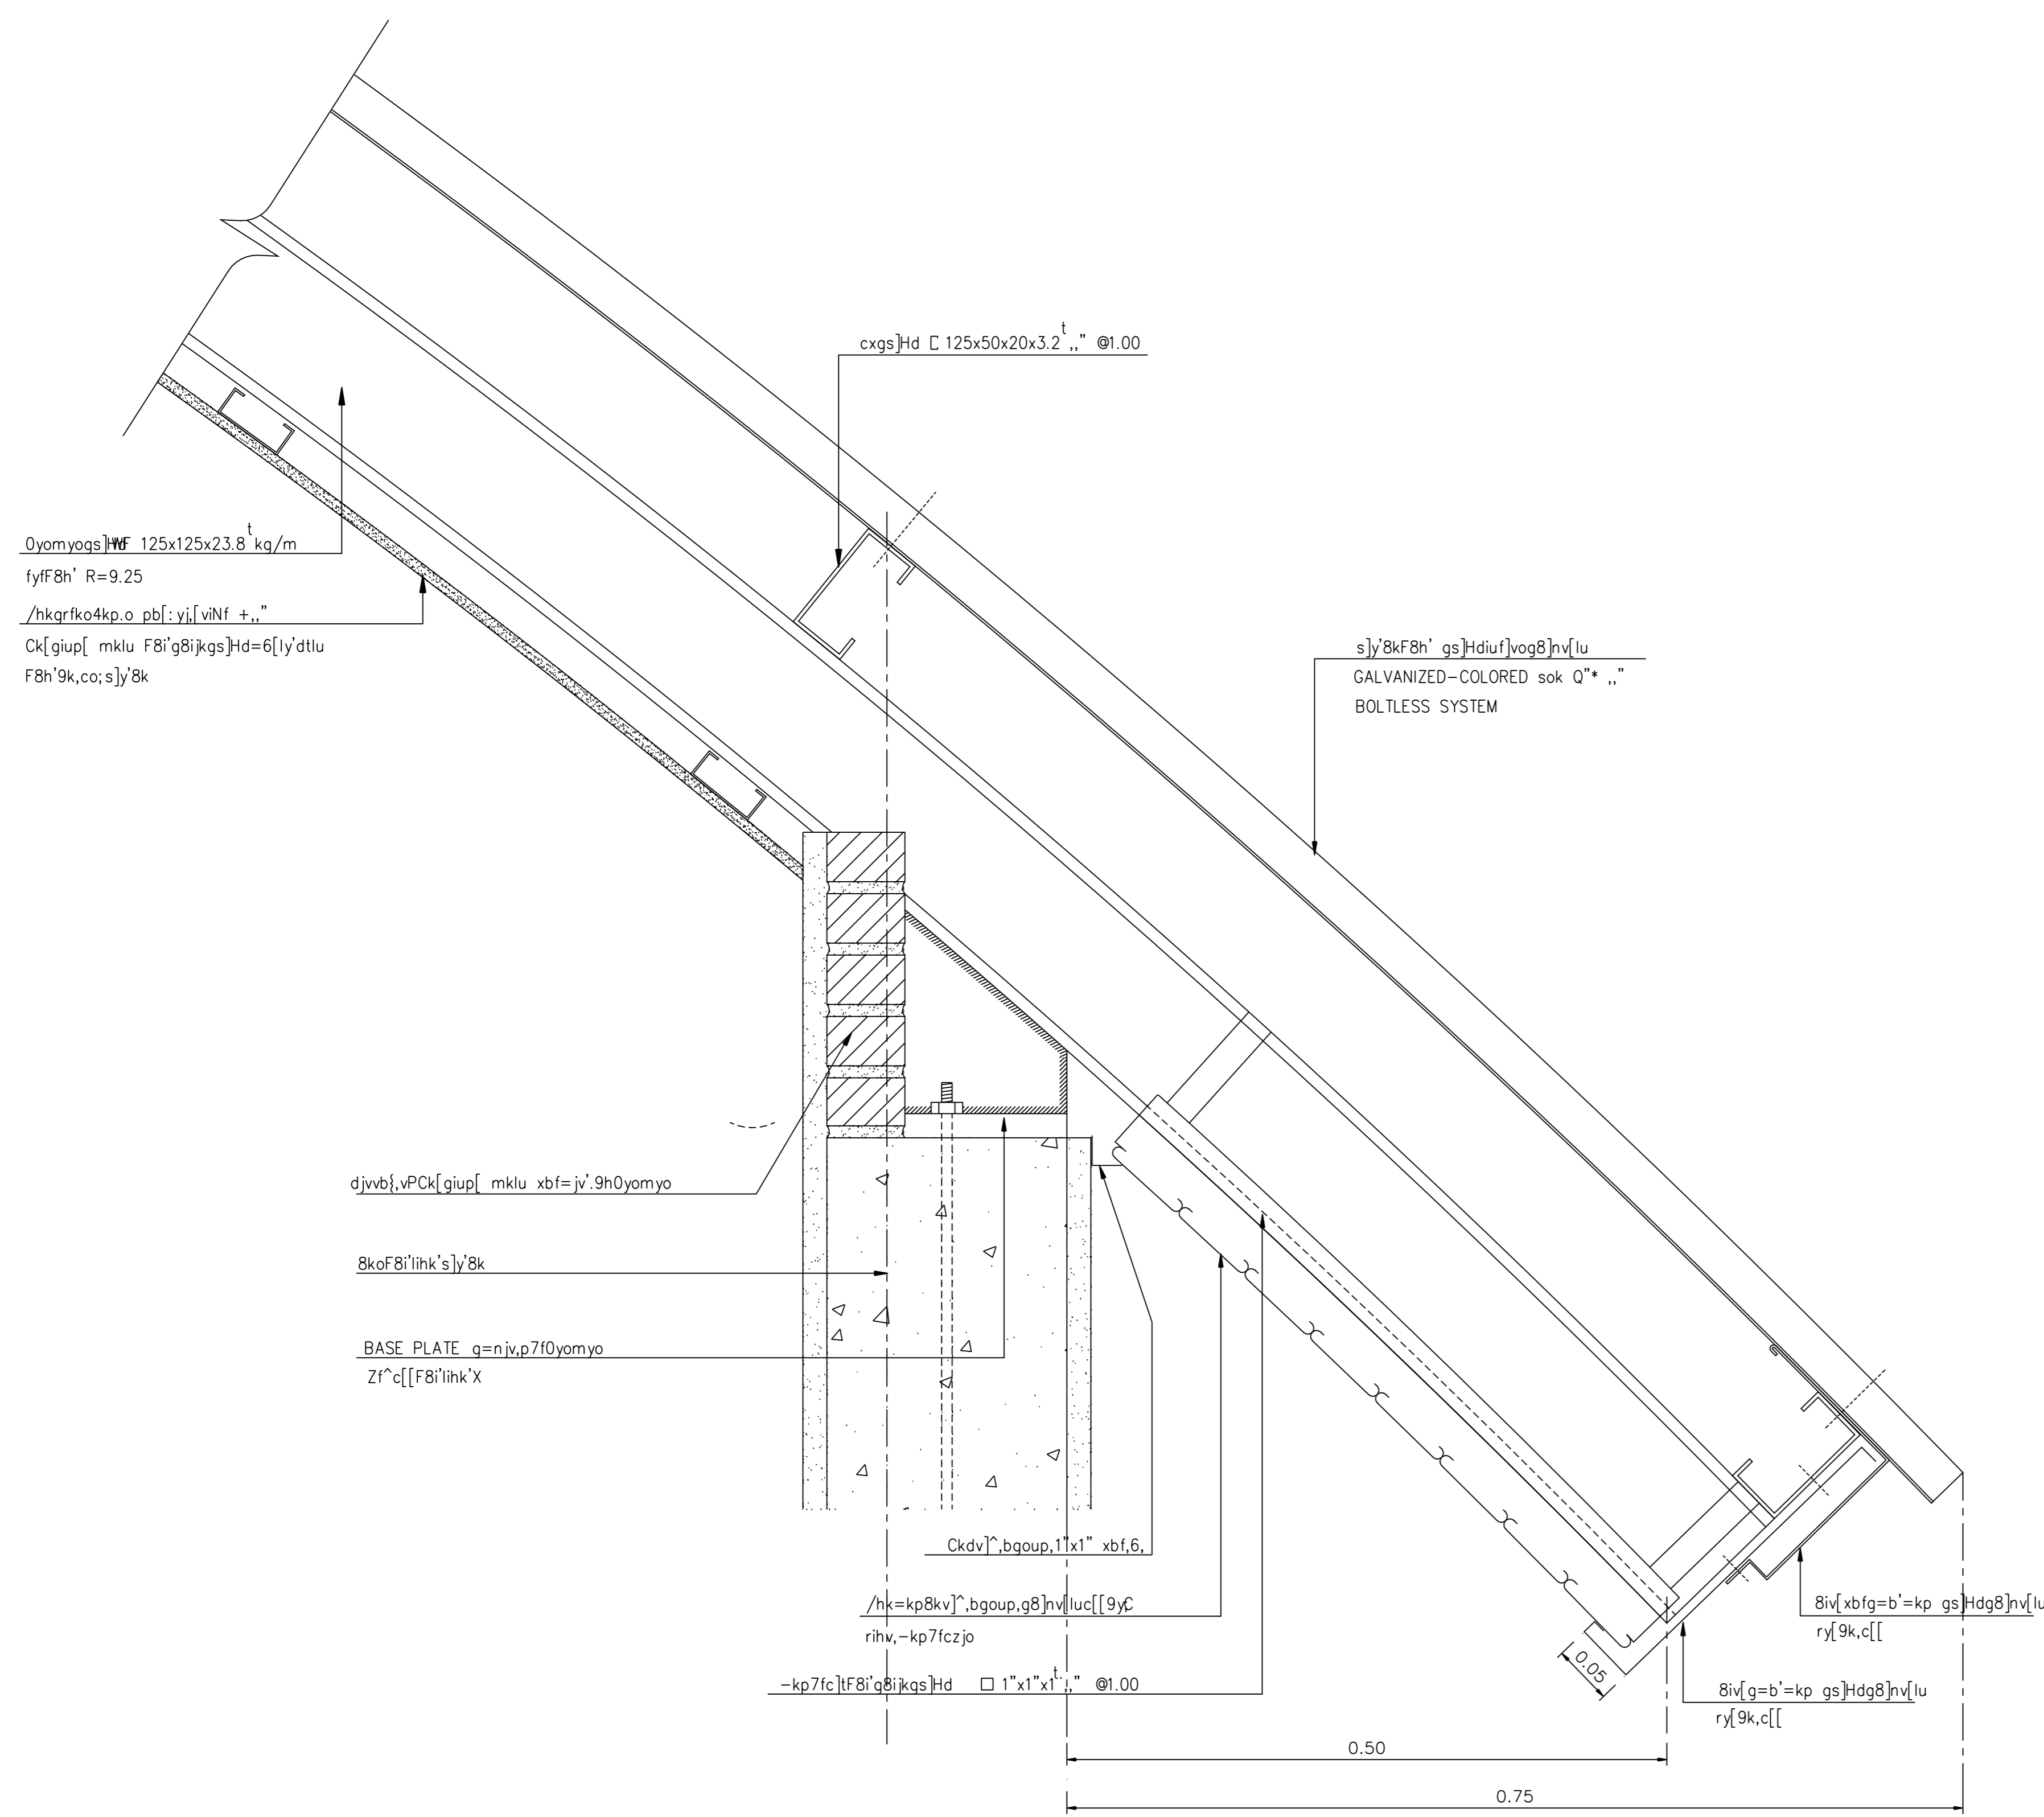

i^x9yf-pkp=kp]jk's]y'8kF8h' 10.3  
.k9ikl]o 1 : 5 A-29

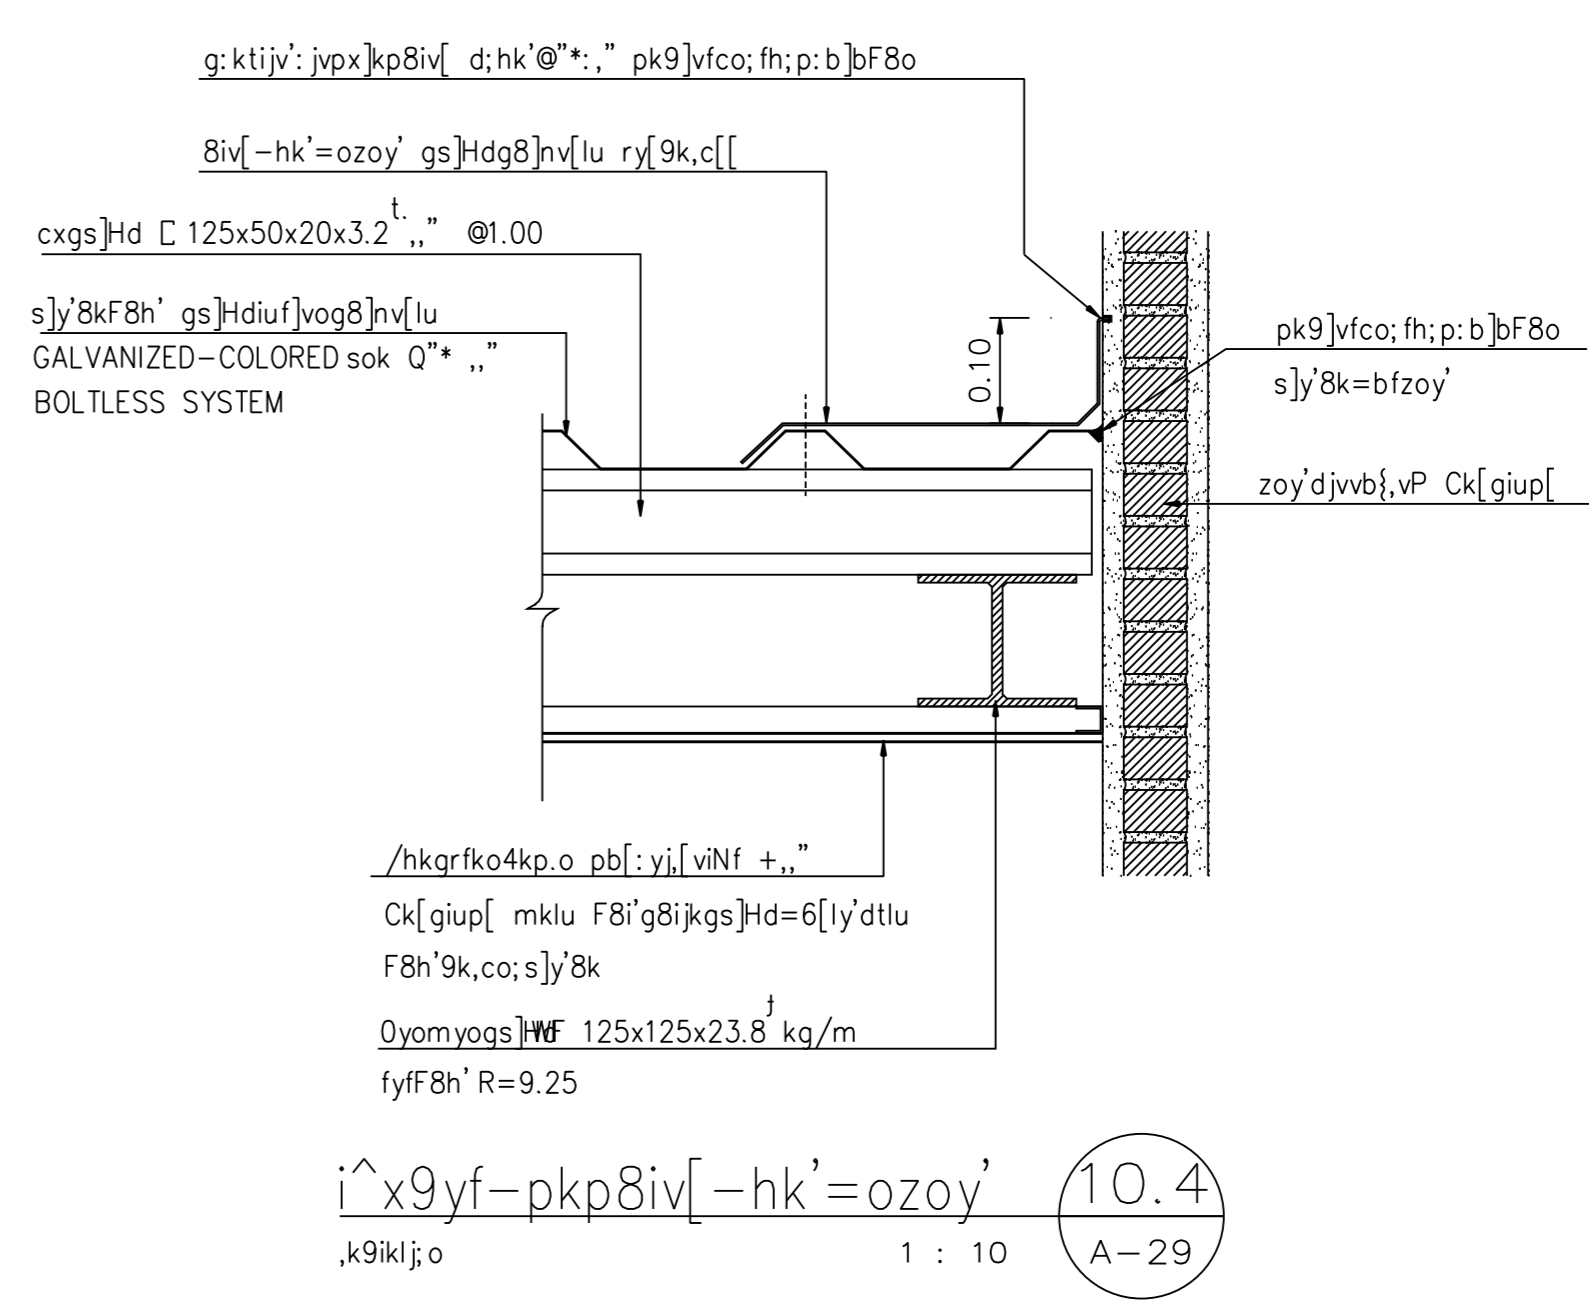

i^x9yf-pkp8iv[-hk'=ozoy' 10.4  
.k9ikl]o 1 : 10 A-29

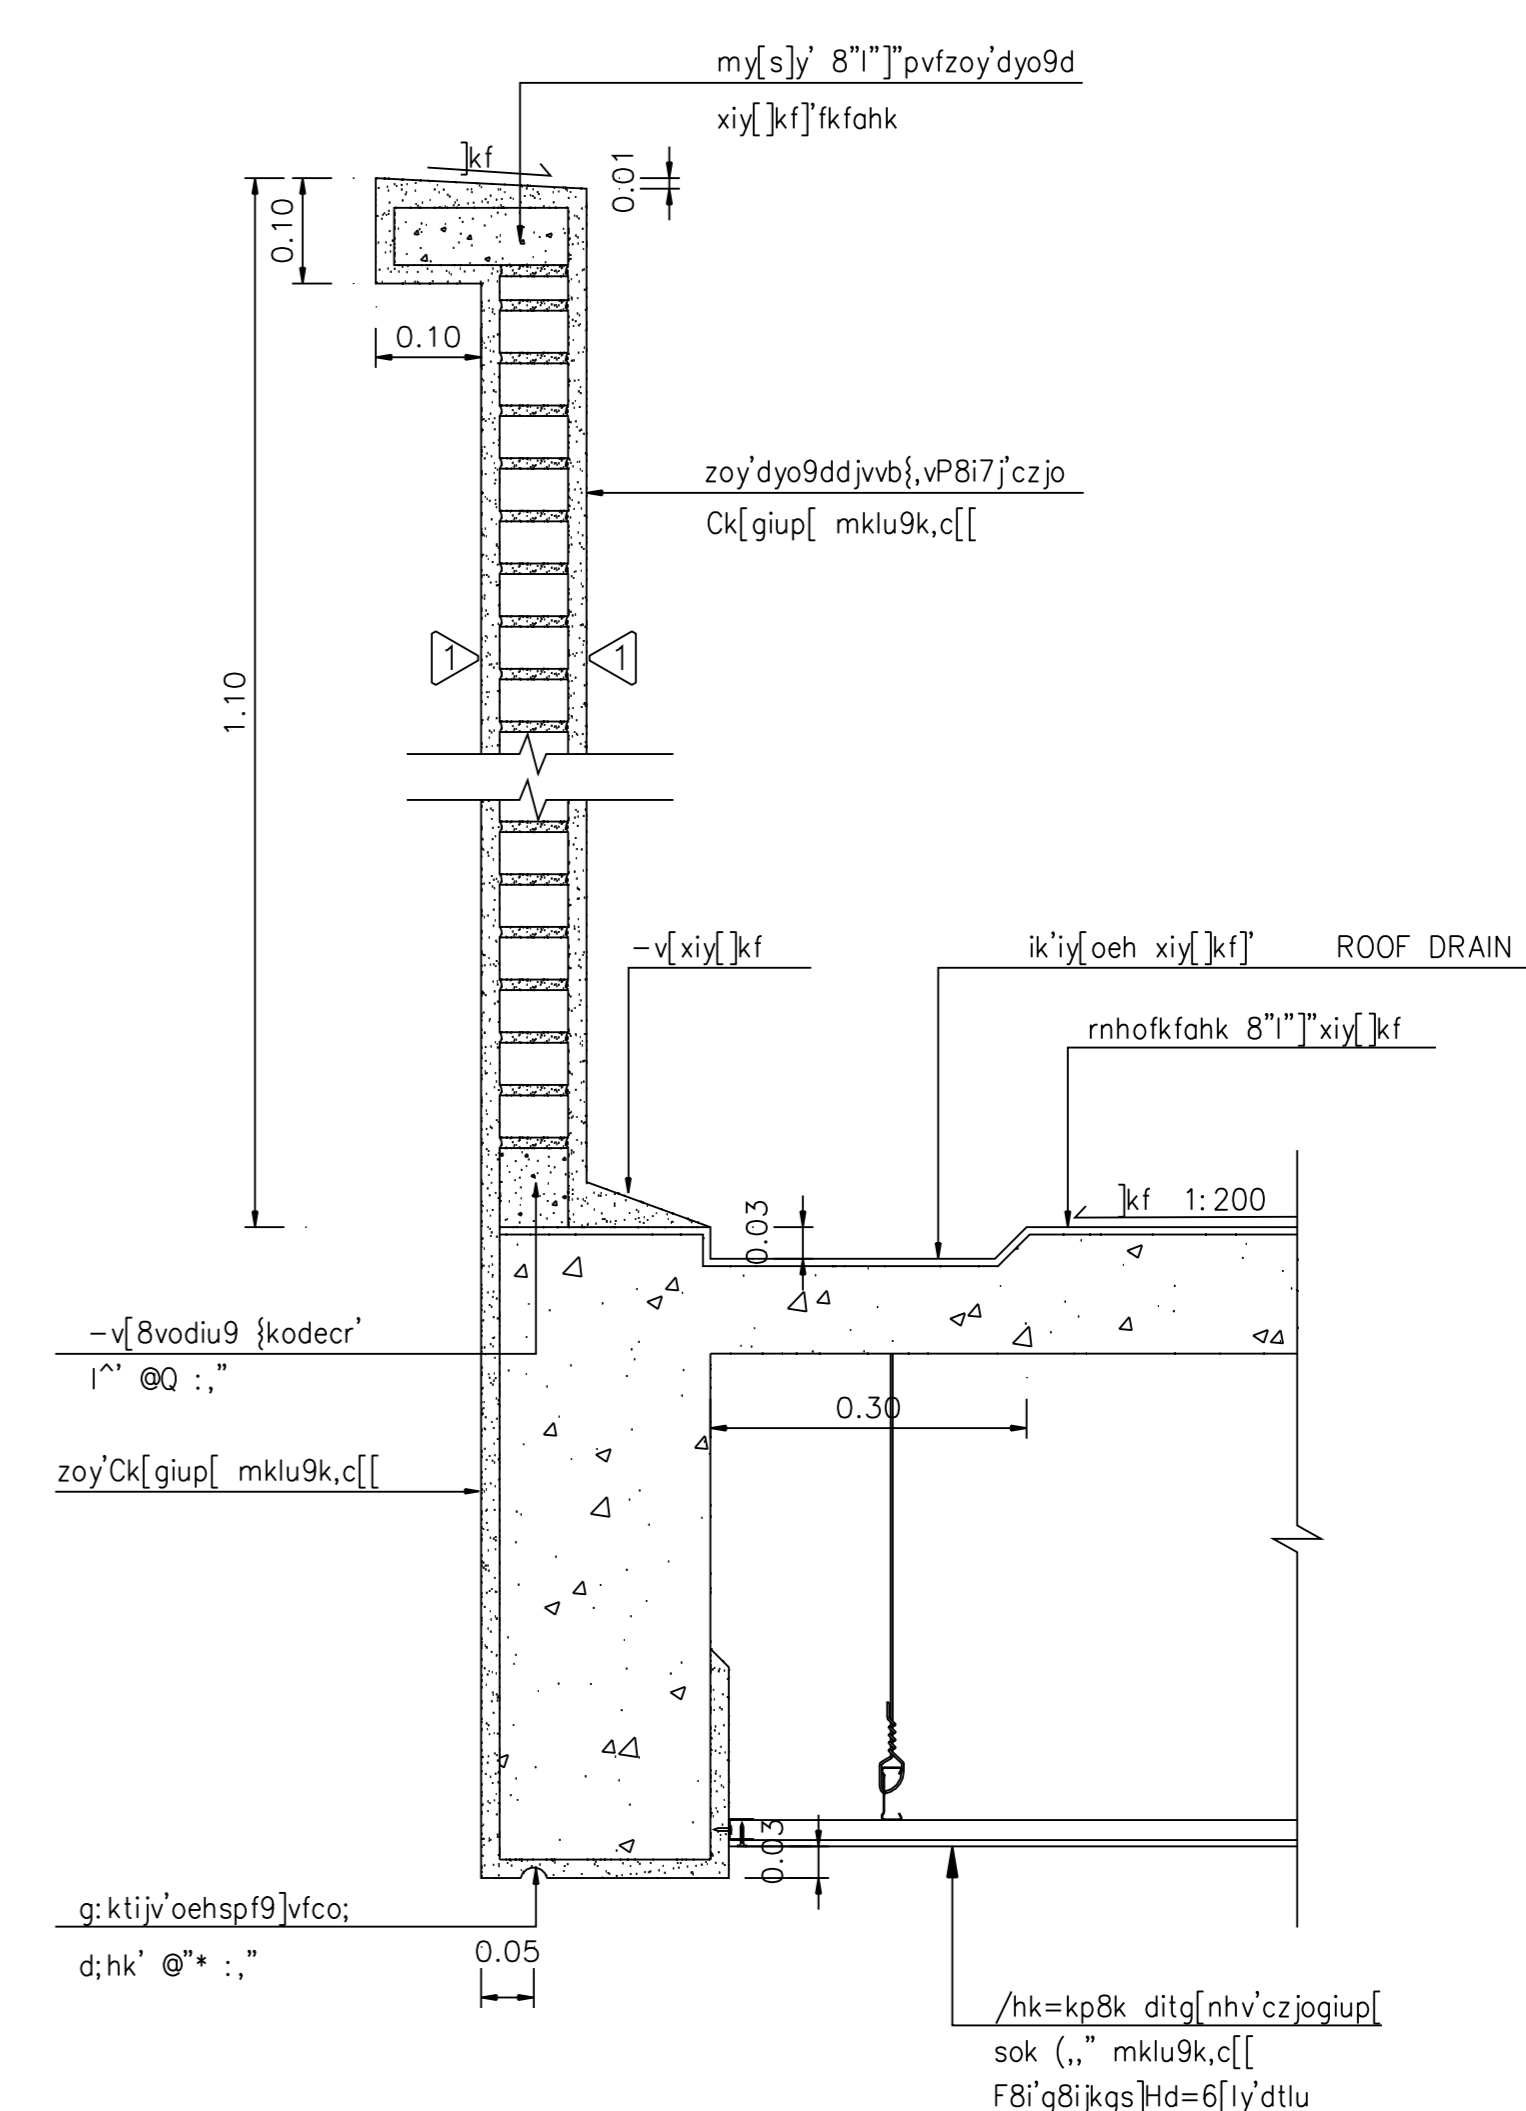

c[[-pkp\_zoy'dyo9dfkfahk 11  
.k9ikl]o 1 : 10 A-29

