


แปลนหลังคา 1:100



แบบขยาย ① 1:7.5

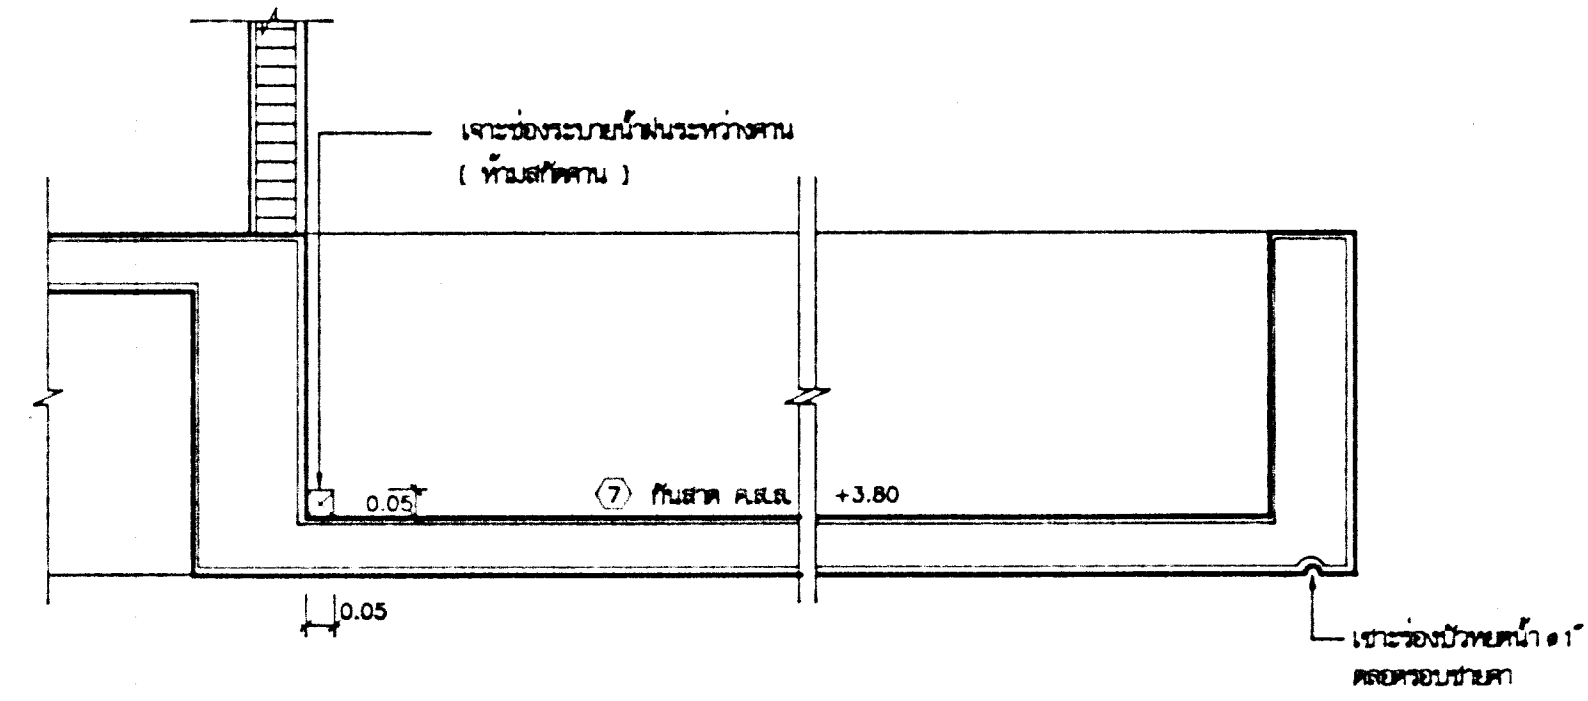

กองอาคารและสถานที่ อนุญาตเพื่อการเกษตรและสหกรณ์การเกษตร

สถาปนิก นายวิบูลย์ เจริญวรกุลดี ส.ถ. 1102 ส.
55/127 ซ.ป.วิเศษดี สุราษฎร์ธานี กทม.

วิศวกรโยธา นายเดชาชัย รุจพันธ์ทอง ส.ย. 3784
301/44 ซ.สุภาพพงษ์ 2 บางกะปิ กทม.

มณฑลทหาร นายสิทธิชัย อุยยะพันธ์ ส.ถ.ม. (ภายใน)
89 ซ.พินนาท ดินแดง พญาไท กทม.

วิศวกรไฟฟ้า นายชัชวาลย์ ชัยวงศ์ ส.ท.พ. 5444
18/242 ซ.ปิ่นเกล้า-นครชัยศรี บางกอกน้อย กทม.

แบบ อาคาร 2 ชั้น

สาขา มาตรฐาน

เขียนแบบ นายวิชา รุจิโรด
2/ก ถนนสีสุภาพ บางกอกใหญ่ กทม.

ออกแบบสุขาภิบาล นายศรัณย์ จันทร์สุด ปวส.

แบบแสดง แปลนหลังคา
แบบขยาย 1

หมายเลข _____

ตรวจแบบ **A!** วันที่ **27-11-35**

แผนที่ 0- / 2535

แผ่นที่ **A-03**

รวม 9 แผ่น