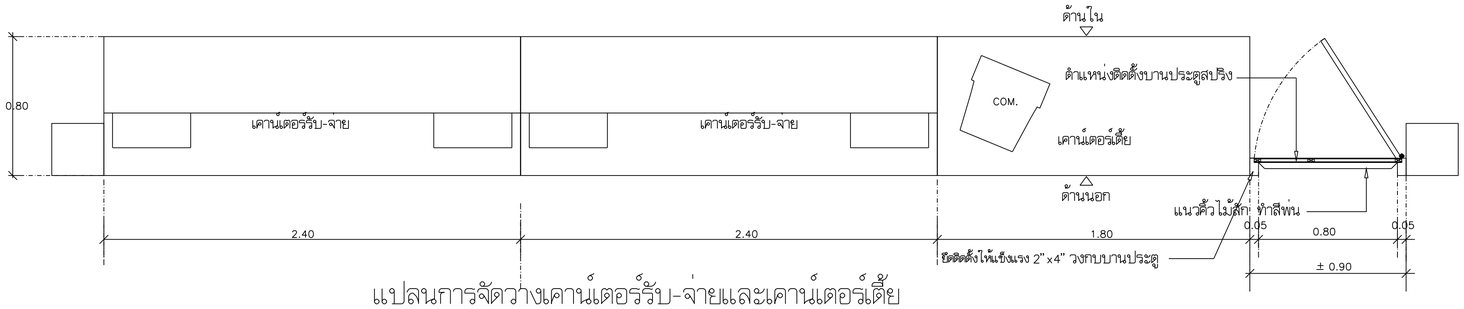

แปลนการจัดวางเคาน์เตอร์รับ-จ่ายและเคาน์เตอร์เตี้ย

SCALE 1:25

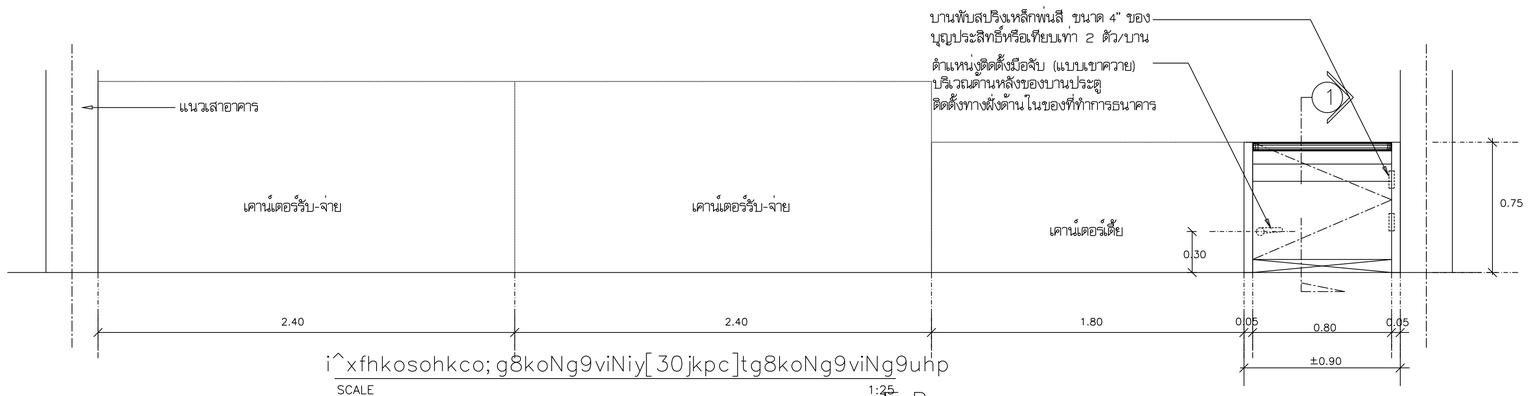

i^xfhkosohkco; g8koNg9viNiy[30jkpc]tg8koNg9viNg9uhp

SCALE 1:25

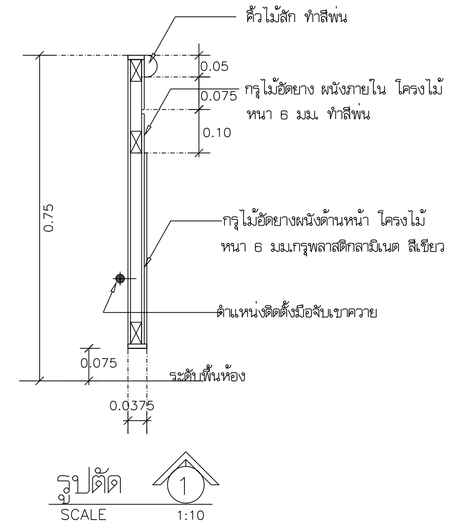

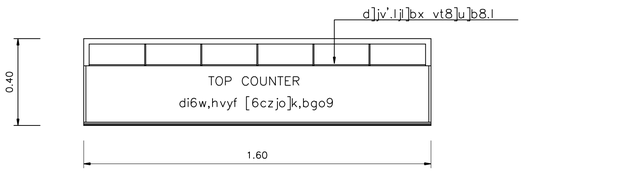

cx]og8koNg9viNg-upo.[/kd35vo

1 : 20

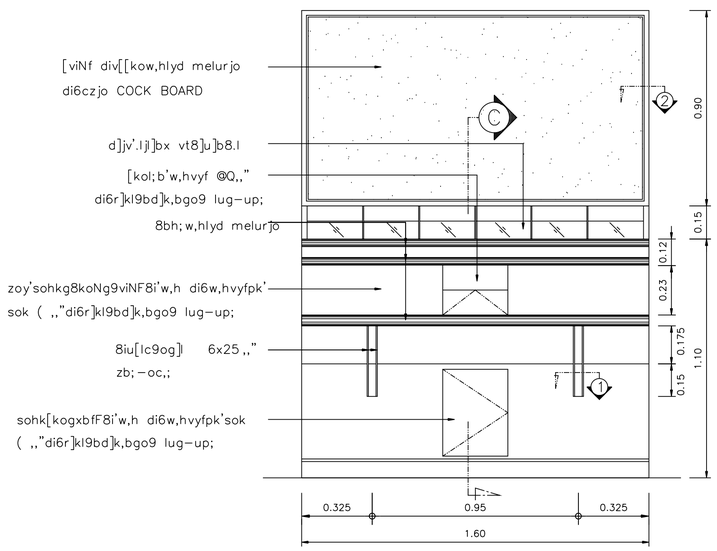

i^xfhko

1 : 20

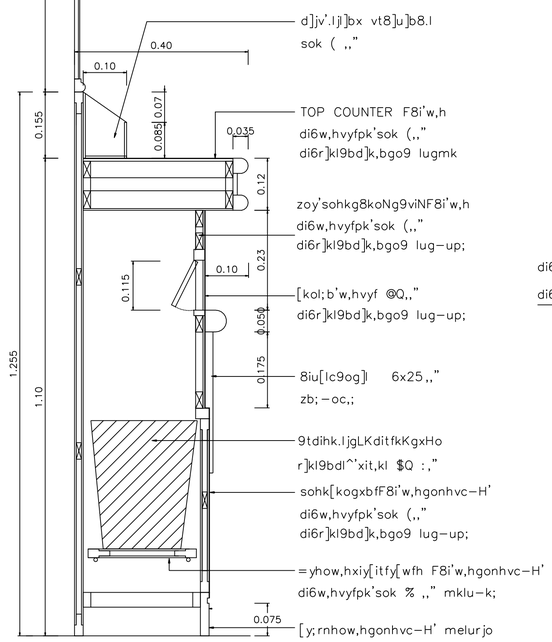

i^x9yf C

1 : 10

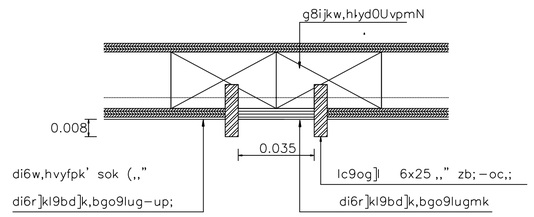

i^x9yf-pkp @

1 : 2

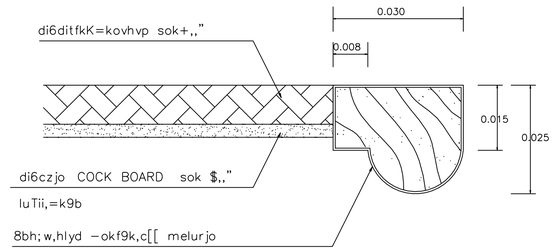

i^x9yf-pkp #

1 : 1

ธนาคารเพื่อการเกษตรและสหกรณ์การเกษตร

กองบริหารอาคารสำนักงาน

แบบ

ก่อสร้างอาคาร สนง.

สาขา มาตรฐาน 3 ชั้น

(บันไดซ้าย)

สถาปนิก

นายวิบูลย์ เจริญวรากุล สถา02ส.

นายวิษฐ์ เจริญธีรบูรณ์ สสถา62

นายศรีวัฒน์ พรหมสุวรรณ สถ3543ภ

มัณฑนากร

นายสิทธิชัย อุนยะพันธ์ สถบ(ภายใน)

นางอารีวัลย์ ทุยะธรพล คษ.บ

วิศวกรโยธา

นายสัมพันธ์ ชุทรานนท์ สย. 6270

นายนินนาท ทองมา สย. 4933

วิศวกรไฟฟ้า

นายชัยวัฒน์ ซื่อตรง ภฟท. 5414

นายนันทพล พลกล้า ภฟท. 4998

นายสรัญศิริ น้อยวิลัย ภฟท. 14080

สุขาภิบาล

นายอร่ามไรณ์ อุดมะปรากรม

นายชิตชัย ชัชวาลย์ปรีชา

เขียนแบบ

นายเสนีย์ สราญชาติ

ตรวจแบบ	อนุมัติแบบ

แก้ไขแบบ

วันที่

แบบแสดง

แปลนการจัดวาง
เคาน์เตอร์รับ-จ่าย ,
เคาน์เตอร์เตี้ยและ
เคาน์เตอร์เขียน ไบฝาก-ถอน

FILES NO.	แผ่นที่
	A-38
เลขที่แบบ	รวม
	42