



OF. = OVER FLOW
 RD. = ROOF DRAIN
 GSP. = GALVANIZE STEEL PIPE CLASS "B"

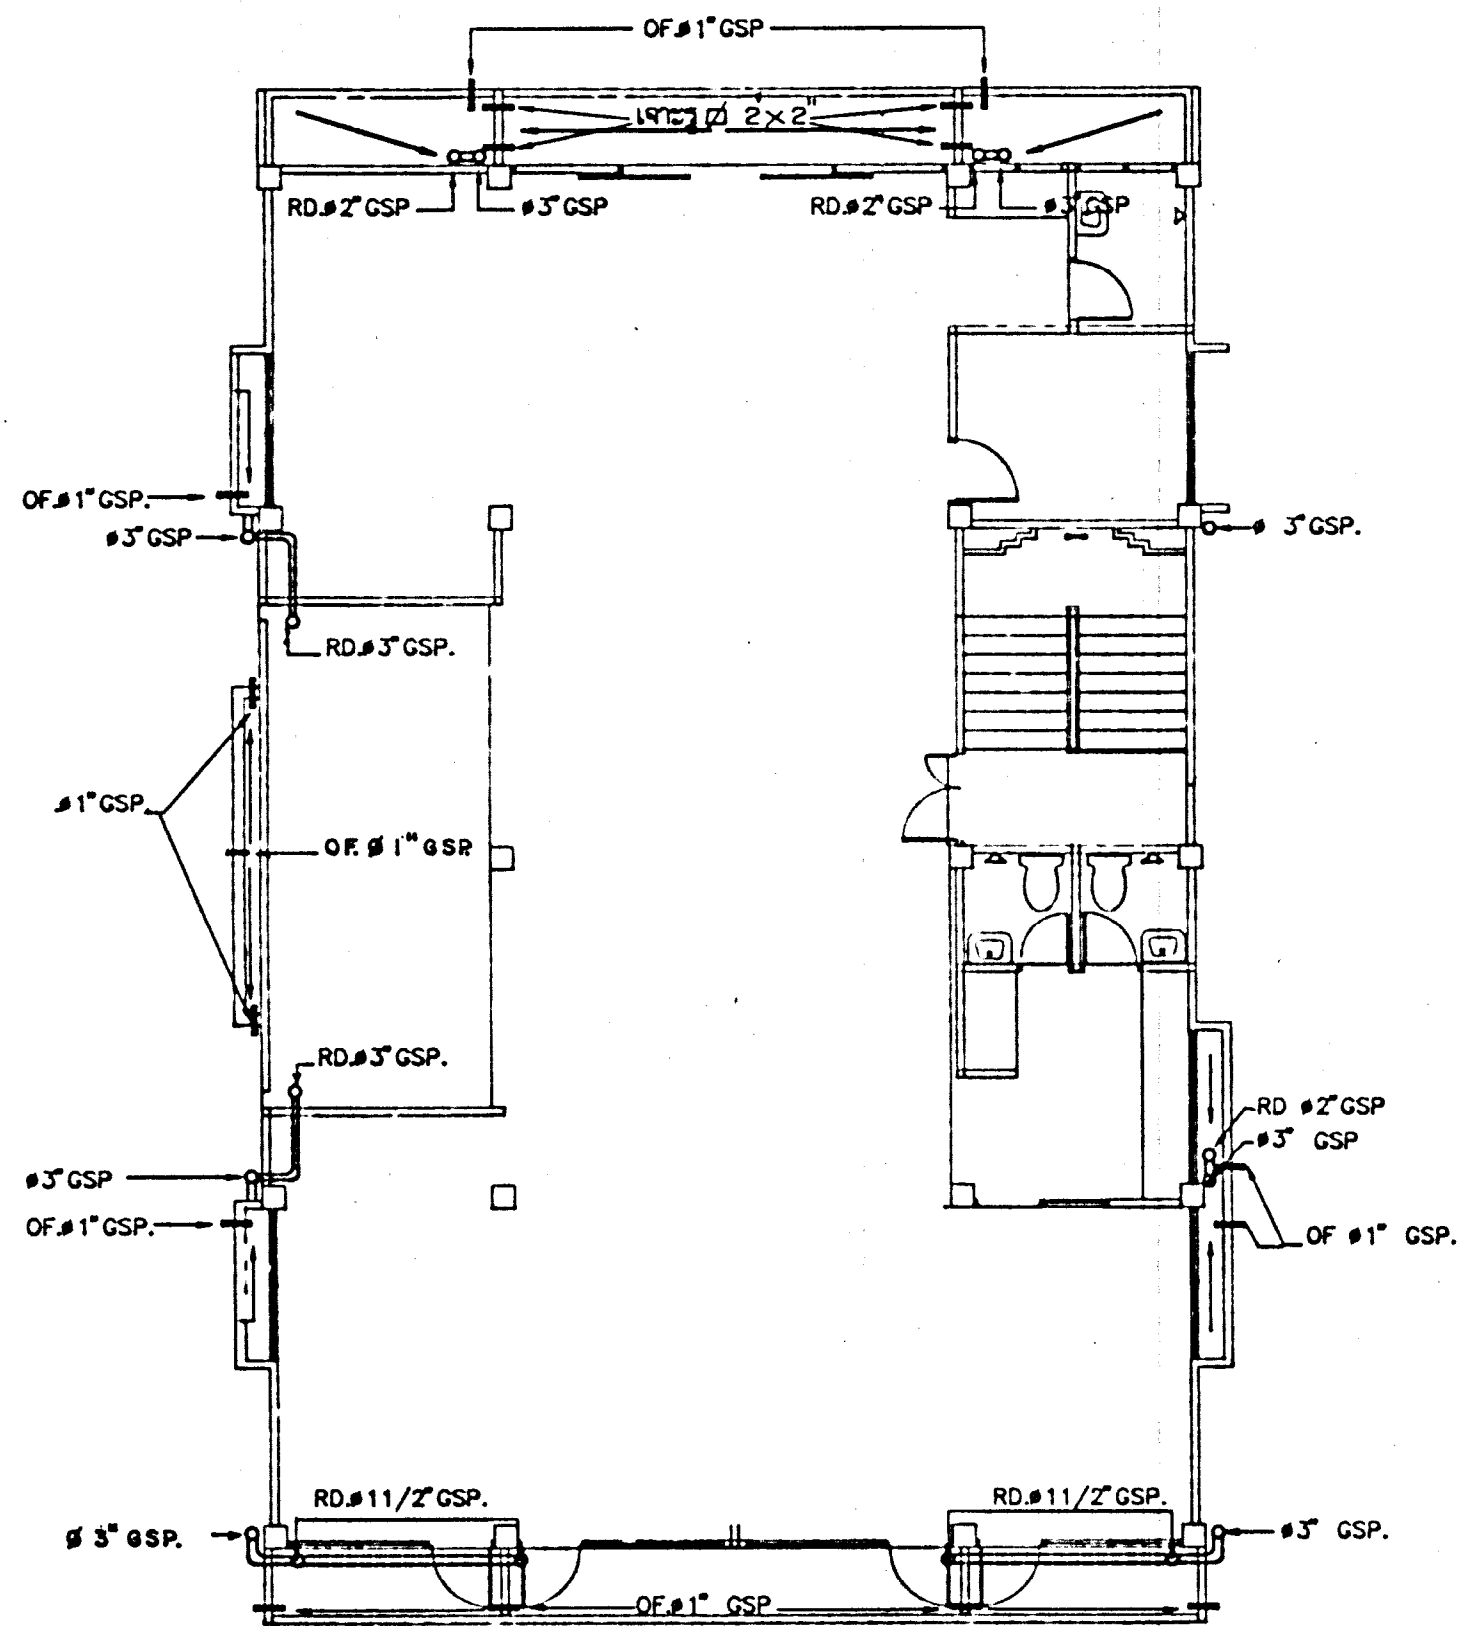


แปลนท่อระบายน้ำชั้น 3 1:100

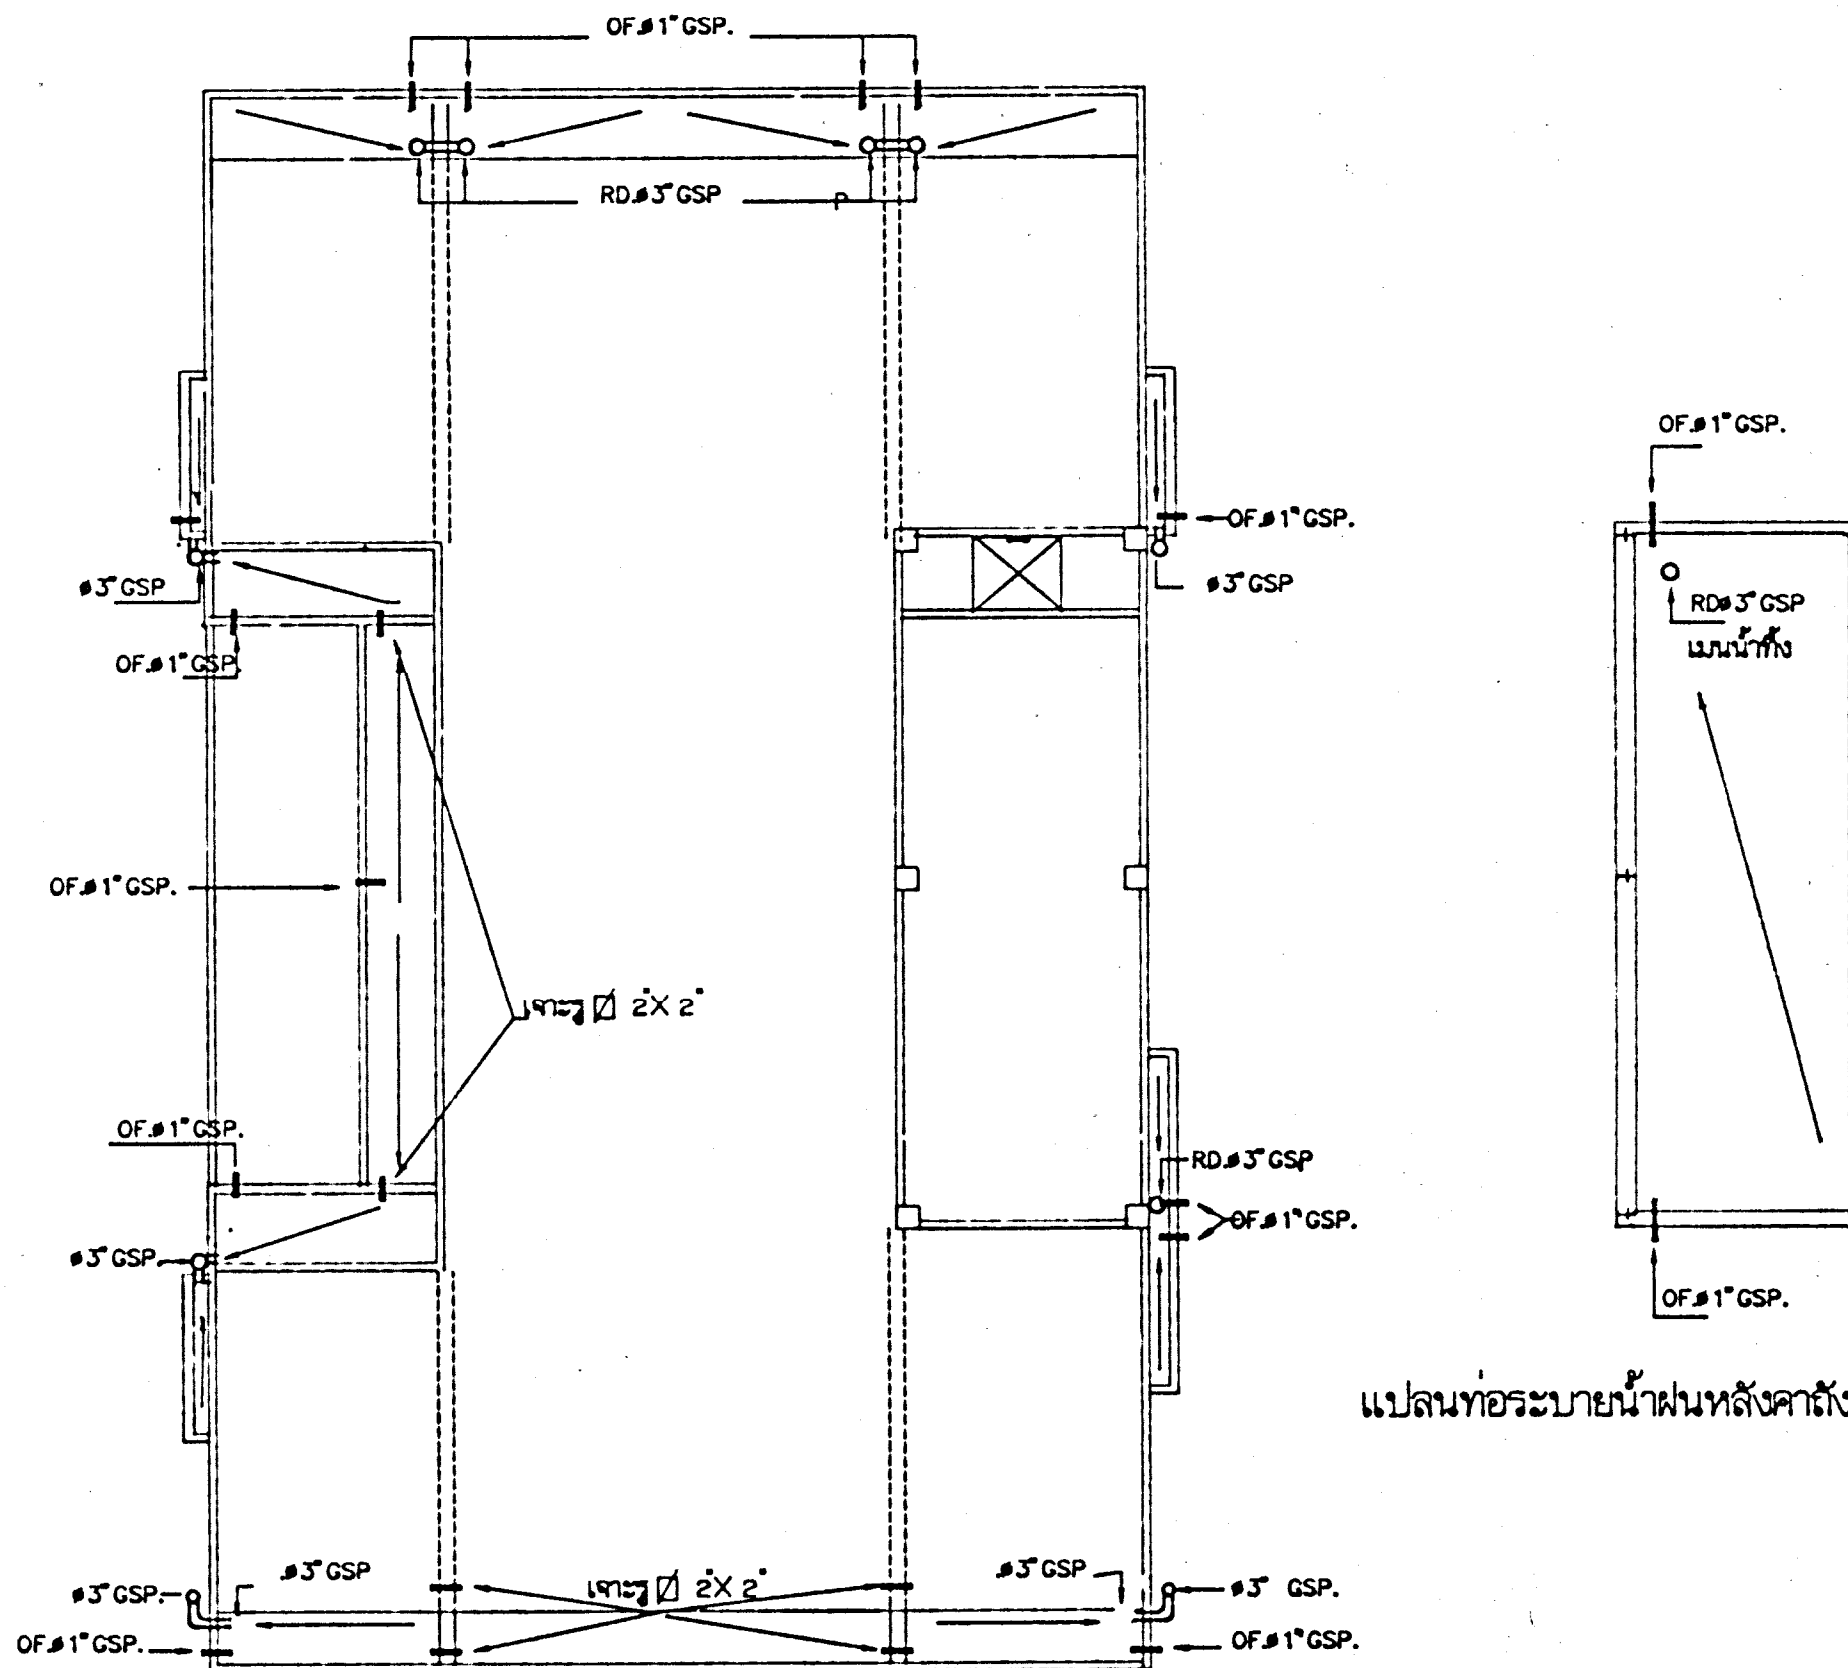

แปลนท่อระบายน้ำหลังคา 1:100

แปลนท่อระบายน้ำฝนหลังคาถึงเก็บน้ำ 1:100

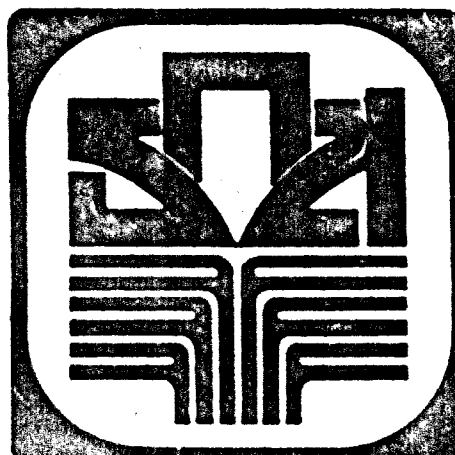

กองอาคารและสถานที่ อนุญาตเพื่อการเกษตรและสหกรณ์การเกษตร

สถานี นายวิฑูรย์ เจริญวรวัฒน์ ส.ร. 1102 ฉ.
 65/127 ซ.ปาริชาติ สุทธิสาร กทม.
 วิศวกรโยธา นายฉัตรชัย สุทธิศรีทอง ส.ร. 6514
 201/44 ซ.สุขุมวิท 2 แขวงสี่กั๊ก กทม.

มีถิ่นที่มาจาก นายฉัตรชัย สุทธิศรีทอง ส.ร. 6514
 201/44 ซ.สุขุมวิท 2 แขวงสี่กั๊ก กทม.
 วิศวกรไฟฟ้า นายชัชวรินทร์ ชัยคิ้ว ส.ร. 5411
 12/242 ถนนสุวินทวงศ์ บางกอกน้อย กทม.

แบบ อาคารสำนักงาน (ห้องน้ำชา)
 สาขา มาตรฐานไม่มีห้องพัก
 เขียนแบบ นายสุวิวัฒน์ สุภาภิรมย์
 วิศวกร นายสุวิวัฒน์ สุภาภิรมย์, บวศ.

แบบแสดง แปลนท่อระบายน้ำฝน
 หมายเหตุ _____
 ตรวจสอบ _____ วันที่ _____

แผนที่ D/1/2535
 แผ่นที่ P-05
 รวม 12 แผ่น