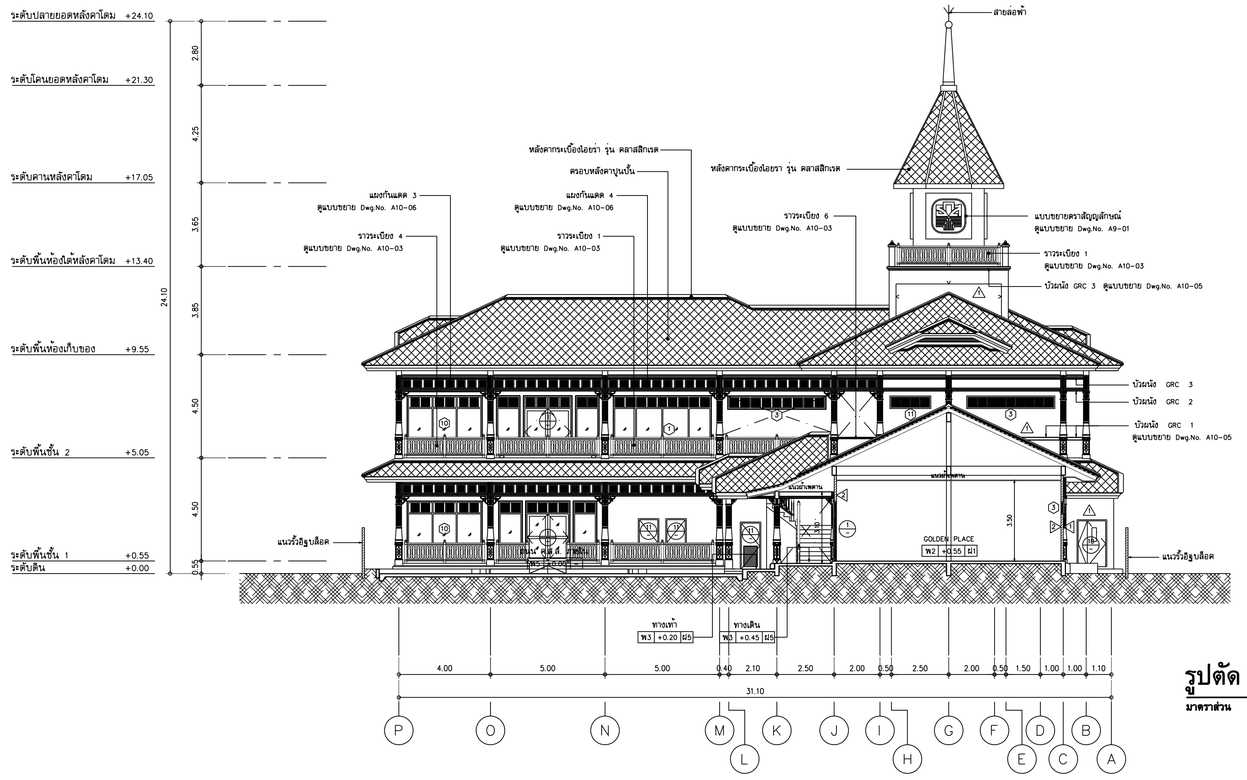

รูปตัด S5 - S5

มาตราส่วน 1 : 125

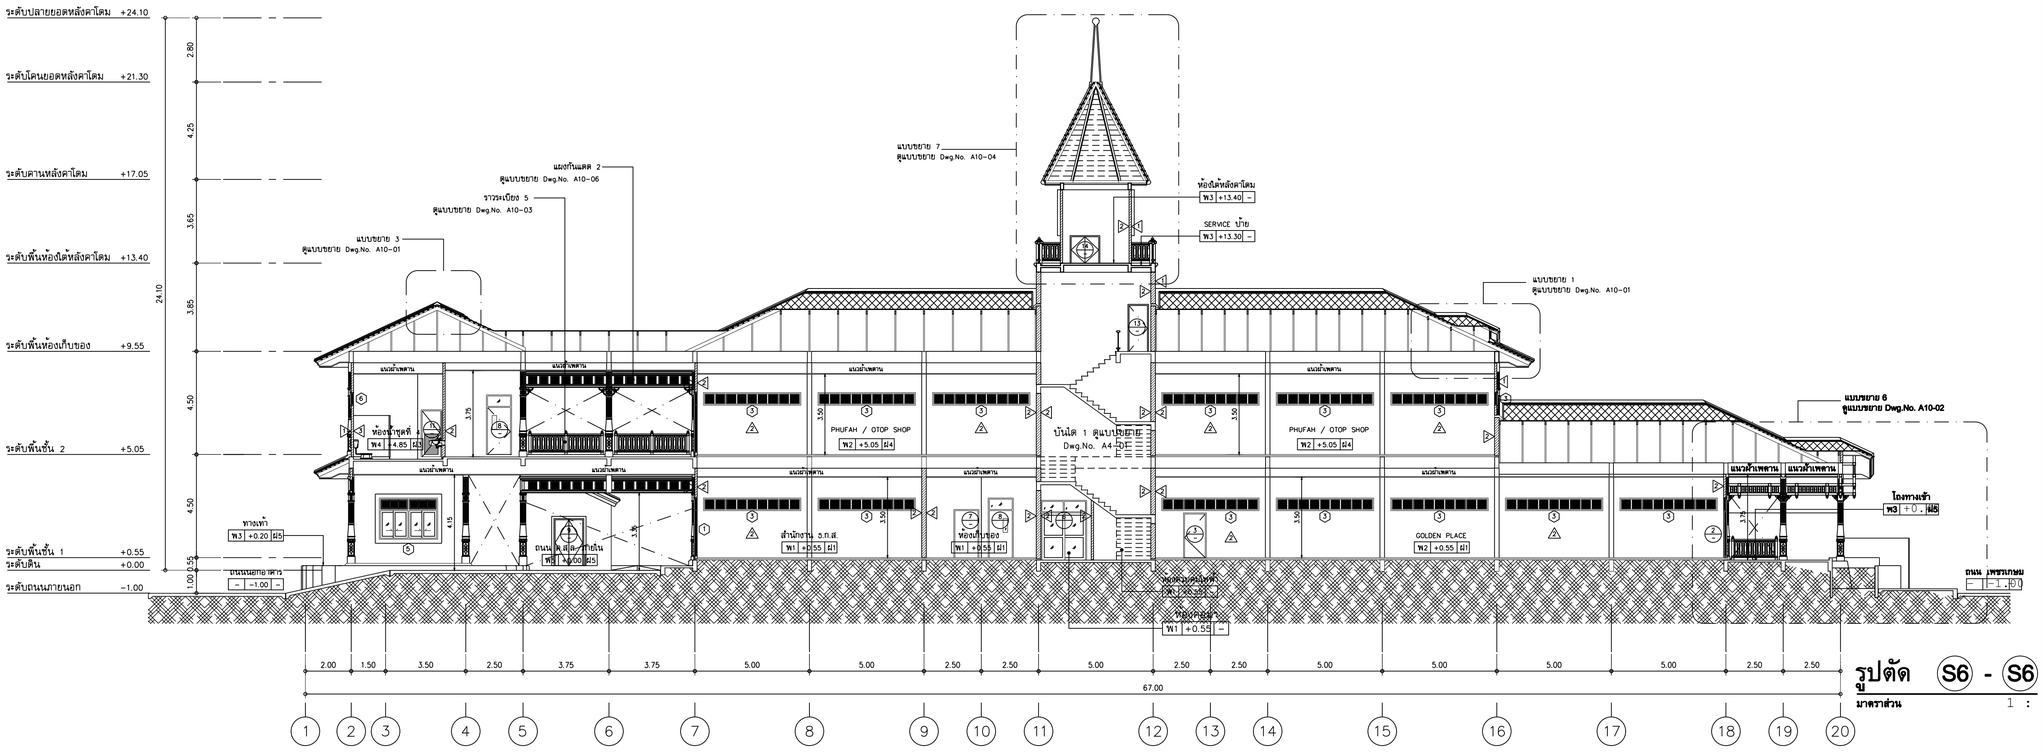

รูปตัด S6 - S6

มาตราส่วน 1 : 125

OWNER :

ธนาคารเพื่อการเกษตร
และสหกรณ์การเกษตร

DESIGNER :

บริษัท มาสเตอนาย จำกัด
193/20 ถนนพิษณุโลก แขวง สวนจิตรลดา เขต ดุสิต กทม. 10300
Tel. 02-282-3455 Fax : 02-281-6837

สถาปนิก	
บุญจง สนสิทิม	ว.สถ. 499
ประมุข สนสิทิม	ภ.สถ. 9218
ชรัฐ ฤทธิพันธุ์	ภ.สถ. 8777
วิศวกรโครงสร้าง	
วิจัย วะนะสนสี	สย. 7693
วิศวกรสุขาภิบาล	
วิจัย วะนะสนสี	สย. 7693
วิศวกรไฟฟ้า	
บุญช่วย ศรีอรุณนิรันดร์	สฟก. 2679
ภูมิสถาปัตย์	
ภาพิมล ชาร์ต สนสิทิม	ภ.สถ. 4446
มัณฑนากร	
ณรงค์ไกร ไทรศักดิ์	
เขียนแบบ	
ธนภูมิ อัครชัยดำรงเดช	
CHECKED	DATE :
APPROVED	

โครงการ

อาคารสำนักงานสาขา
ค.ส.ล. สูง 2 ชั้น

สถานที่ตั้ง

อ.หัวหิน จ.ประจวบคีรีขันธ์

แบบแสดง

รูปตัด S5 - S6

SCALE : 1 : 125	DATE : 10 มีนาคม 2549
CHECKED :	
JOB NO : 200601	A3-03
FILE NAME : Re4may50 20060A303	DRAWING NO :

ALL RIGHT RESERVED :
ผลงานออกแบบเป็นกรรมสิทธิ์ของบริษัทผู้ออกแบบ แบบทั้งหมดหรือส่วนใดๆของแบบ ไม่อนุญาตให้นำไปใช้ในโครงการอื่นหรือเพื่อผลอื่นใดโดยไม่ได้รับอนุญาตจากบริษัทผู้ออกแบบ

REVISIONS :	DATE :