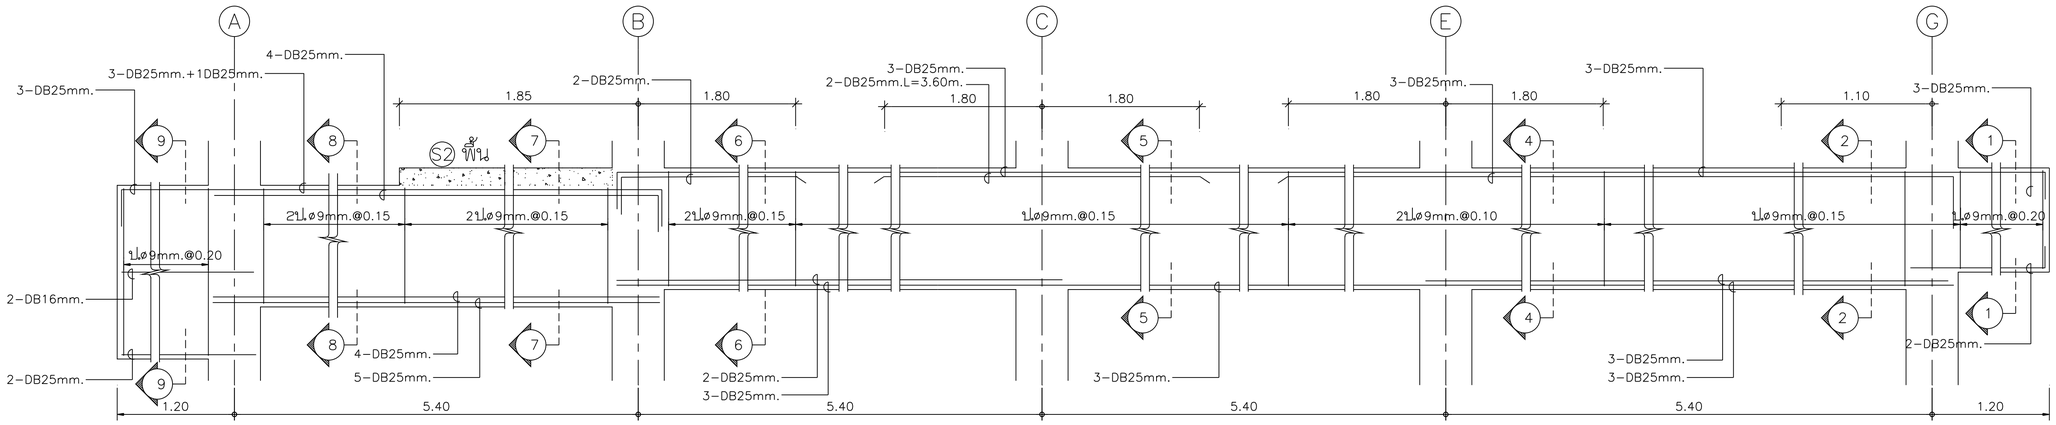

B40 1:25 | B40A 1:25 | B40B 1:25

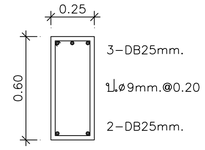

รูปตัด ① – ① 1:25

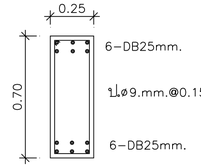

รูปตัด ② – ② 1:25

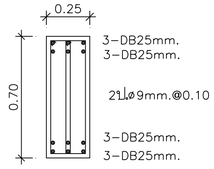

รูปตัด ④ – ④ 1:25

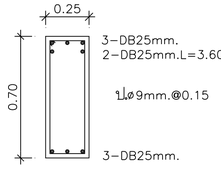

รูปตัด ⑤ – ⑤ 1:25

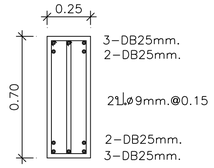

รูปตัด ⑥ – ⑥ 1:25

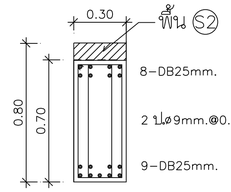

รูปตัด ⑦ – ⑦ 1:25

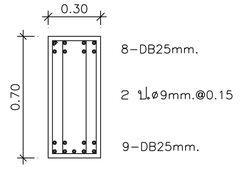

รูปตัด ⑧ – ⑧ 1:25

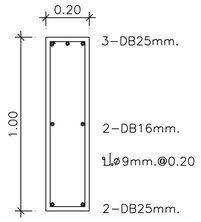

รูปตัด ⑨ – ⑨ 1:25

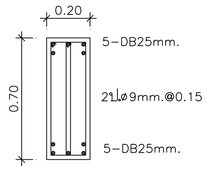

B39 1:25

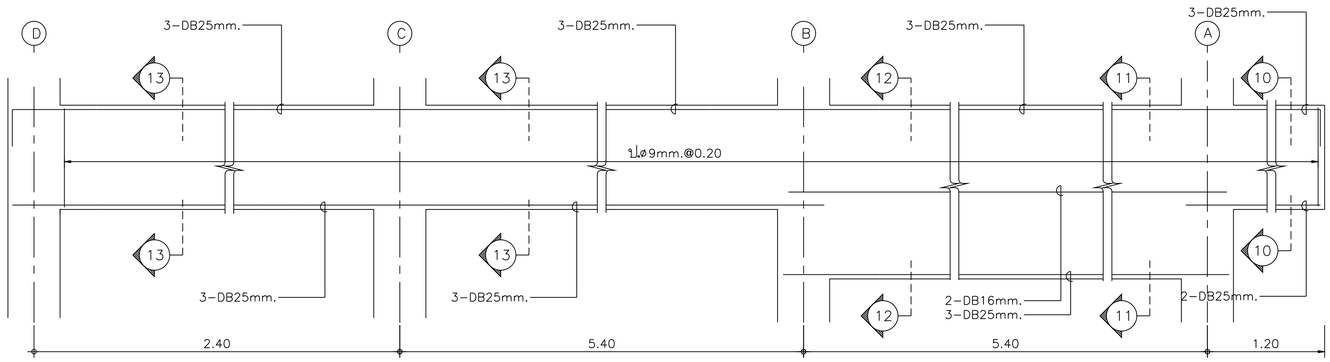

B41 1:25

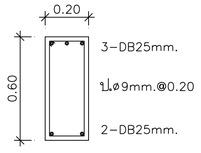

รูปตัด ⑩–⑩ 1:25

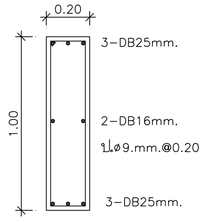

รูปตัด ⑪–⑪ 1:25

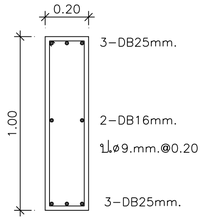

รูปตัด ⑫–⑫ 1:25

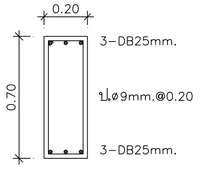

รูปตัด ⑬–⑬ 1:25

ธนาคารเพื่อการเกษตรและสหกรณ์การเกษตร

กองบริหารอาคารสำนักงาน

แบบ
ก่อสร้างอาคาร สนง.
สาขา มาตรฐาน 2 ชั้น
(บันไดขวา)

สถาปนิก

นายวิบูลย์ เจริญวรานุสิ สถ.ท102ส.
นายศรีวัลน์ พรหมสุวรรณ สถ.3543ภ.

มัณฑนากร

นายสิทธิชัย อุนยะพันธ์ สถ.ม(ภายใน)
นางอารีวัลย์ กุยะธรพจน

วิศวกรโยธา

นายสัมพันธ์ ชุทรานนท์ สย. 6270
นายนินนาท ทองงม สย. 4933

วิศวกรไฟฟ้า

นายชัยวัฒน์ ชื่อตรง ภฟท. 5414
นายนันทพล พลกล้า ภฟท. 4998
นายเสริฐศิริ น้อยวิลัย ภฟท.14080

สุขาภิบาล

นายอร่ามไรจน์ อุดมะปรากรม
นายชิตชัย ชัยวาลย์ปรีชา

เขียนแบบ

นายสุวัฒน์ วุฒิรักษ์

ตรวจแบบ | อนุมัติแบบ

แก้ไขแบบ

วันที่

แบบแสดง

แบบขยายคาน
B39,B40,B40A,B40B

FILES NO. | แผ่นที่ S-10

เลขที่แบบ | รวม 19