




แปลนพื้นที่ 3 1:100

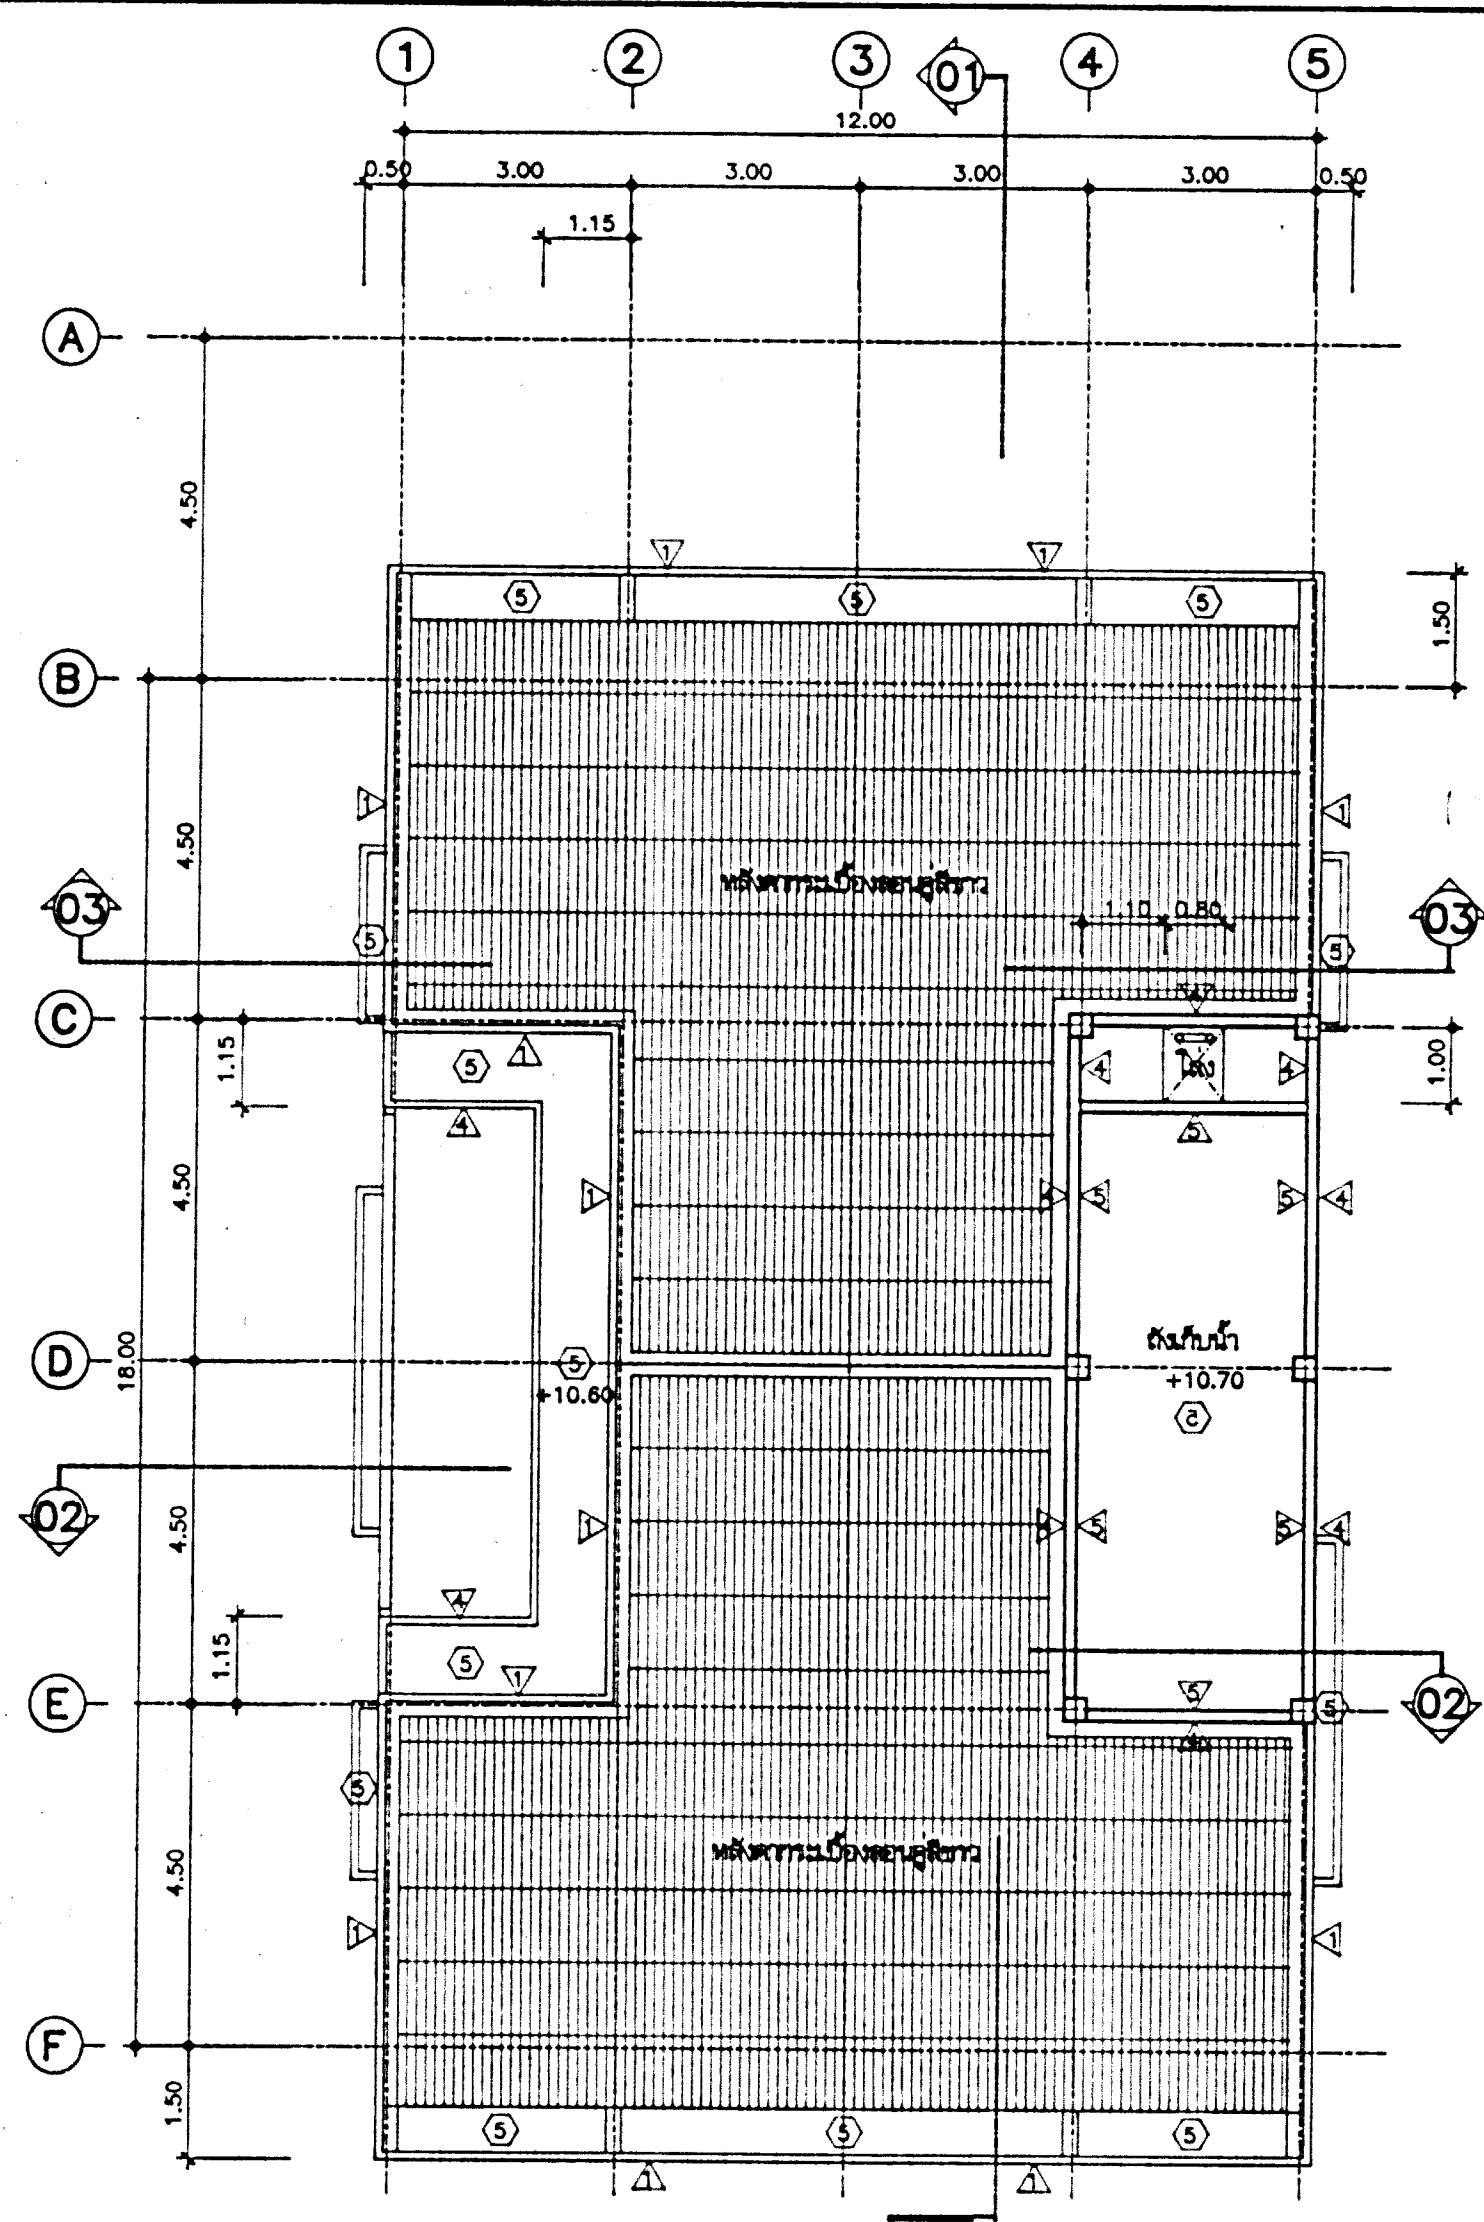

แปลนถังเก็บน้ำ - หลังคา 1:100

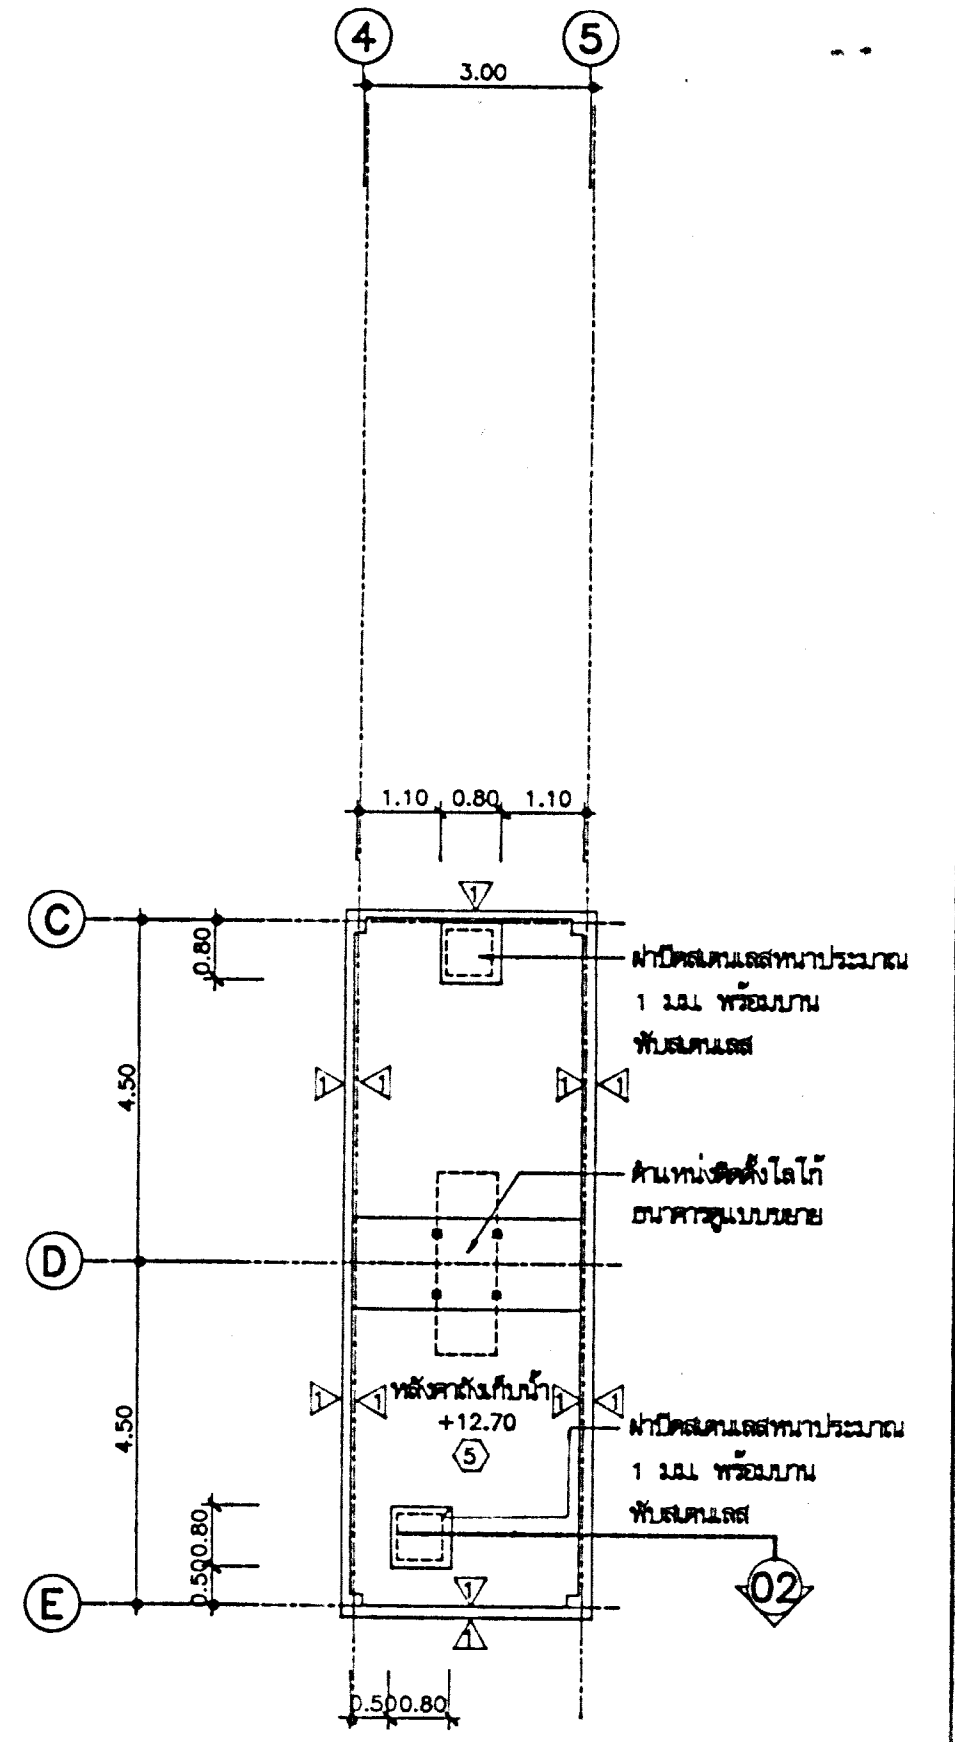

แปลนหลังคาถังเก็บน้ำ 1:100

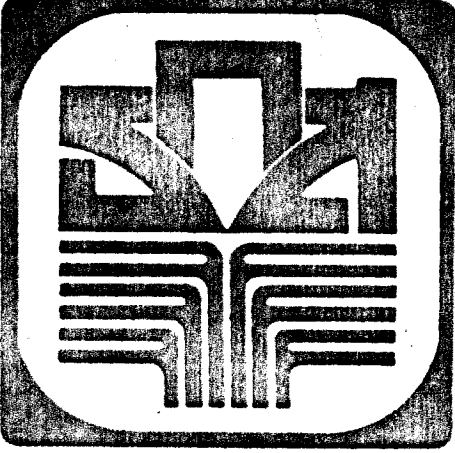

**กองอาคารและสถานที่ อนาคตเพื่อการเกษตรและสหกรณ์การเกษตร**

สถาปนิก นายวิบูลย์ เจริญวรการุณี สด. 1102 ส.  
55/127 หมู่ 10 ตำบล อู่ทอง อ.เมือง จ.สุพรรณบุรี

วิศวกรโยธา นายเลิศชัย รุทพันธ์ทอง สด. 3784  
301/44 ซ. สุภาพงษ์ 2 บางกะปิ กทม.

มัณฑนากร นายสิทธิชัย อุบลรัตน์ สด.บ. เกษมไชย  
83 ซ.ปิ่นเกล้า ซ.บางพลู กรุงเทพฯ กทม.

วิศวกรไฟฟ้า

เขียนแบบ นายวิชาญ ชูโชติ  
2/ก ถนนอโศกมนตรี บางกอกใหญ่ กทม.

วิศวกรสุขาภิบาล นายศรัณย์ ชื่นชูชาติ ปวส.

แบบแสดง แปลนพื้นที่ 3  
แปลนถังเก็บน้ำ-หลังคา

หมายเหตุ

ตรวจแบบ วันที่

แบบที่ D/1/2535

แผ่นที่ A-03

รวม 21 แผ่น