

ธนาคารเพื่อการเกษตรและสหกรณ์การเกษตร

กองบริหารอาคารสำนักงาน

แบบ
ก่อสร้างอาคาร สนนง.
สาขา มาตรฐาน 3 ชั้น
(บันไดซ้าย)

สถาปนิก
นายวิบูลย์ เจริญราษฎร์ สสว.๓๕๒๘
นายวิษณุ เจริญธนวัฒน์ สสว.๑๗๕๒
นายศิริวัฒน์ พรหมสุวรรณ สสว.๓๕๔๓๓

วิศวกรอาคาร
นายสิทธิชัย อุณะพันธ์ สนนง.๒
นายอชิษฐ์ ภูษะพรหม สนนง.

วิศวกรโยธา
นายสันพันธ์ บุทธานนท์ สนนง.๒๓๗๐
นายณินนาท ทองษา สนนง.๔๙๓๓

วิศวกรไฟฟ้า
นายศิริวัฒน์ ชีตอง ภาพ.๕๔๑๔
นายณนทพล พลกล้า ภาพ.๔๙๙๘
นายเสวีวัชร น้อยวิสัย ภาพ.๑๔๐๘๐

สุขาภิบาล
นายอร่ามใจจน์ อุดตะปะการณ
นายสิทธิชัย ชีวาลักษณ์

เขียนแบบ

ตรวจแบบ อนุมัติแบบ

แก้ไขแบบ ครั้งที่ 1


วันที่ พฤษภาคม 2545

แบบแสดง

แปลนติดตั้งระบบไฟฟ้าดับรับ และแปลนติดตั้งระบบดับรับโทรศัพท์ ชั้นที่ 3

FILES NO. แผนที่ EE-10

เลขแบบ รวม 80

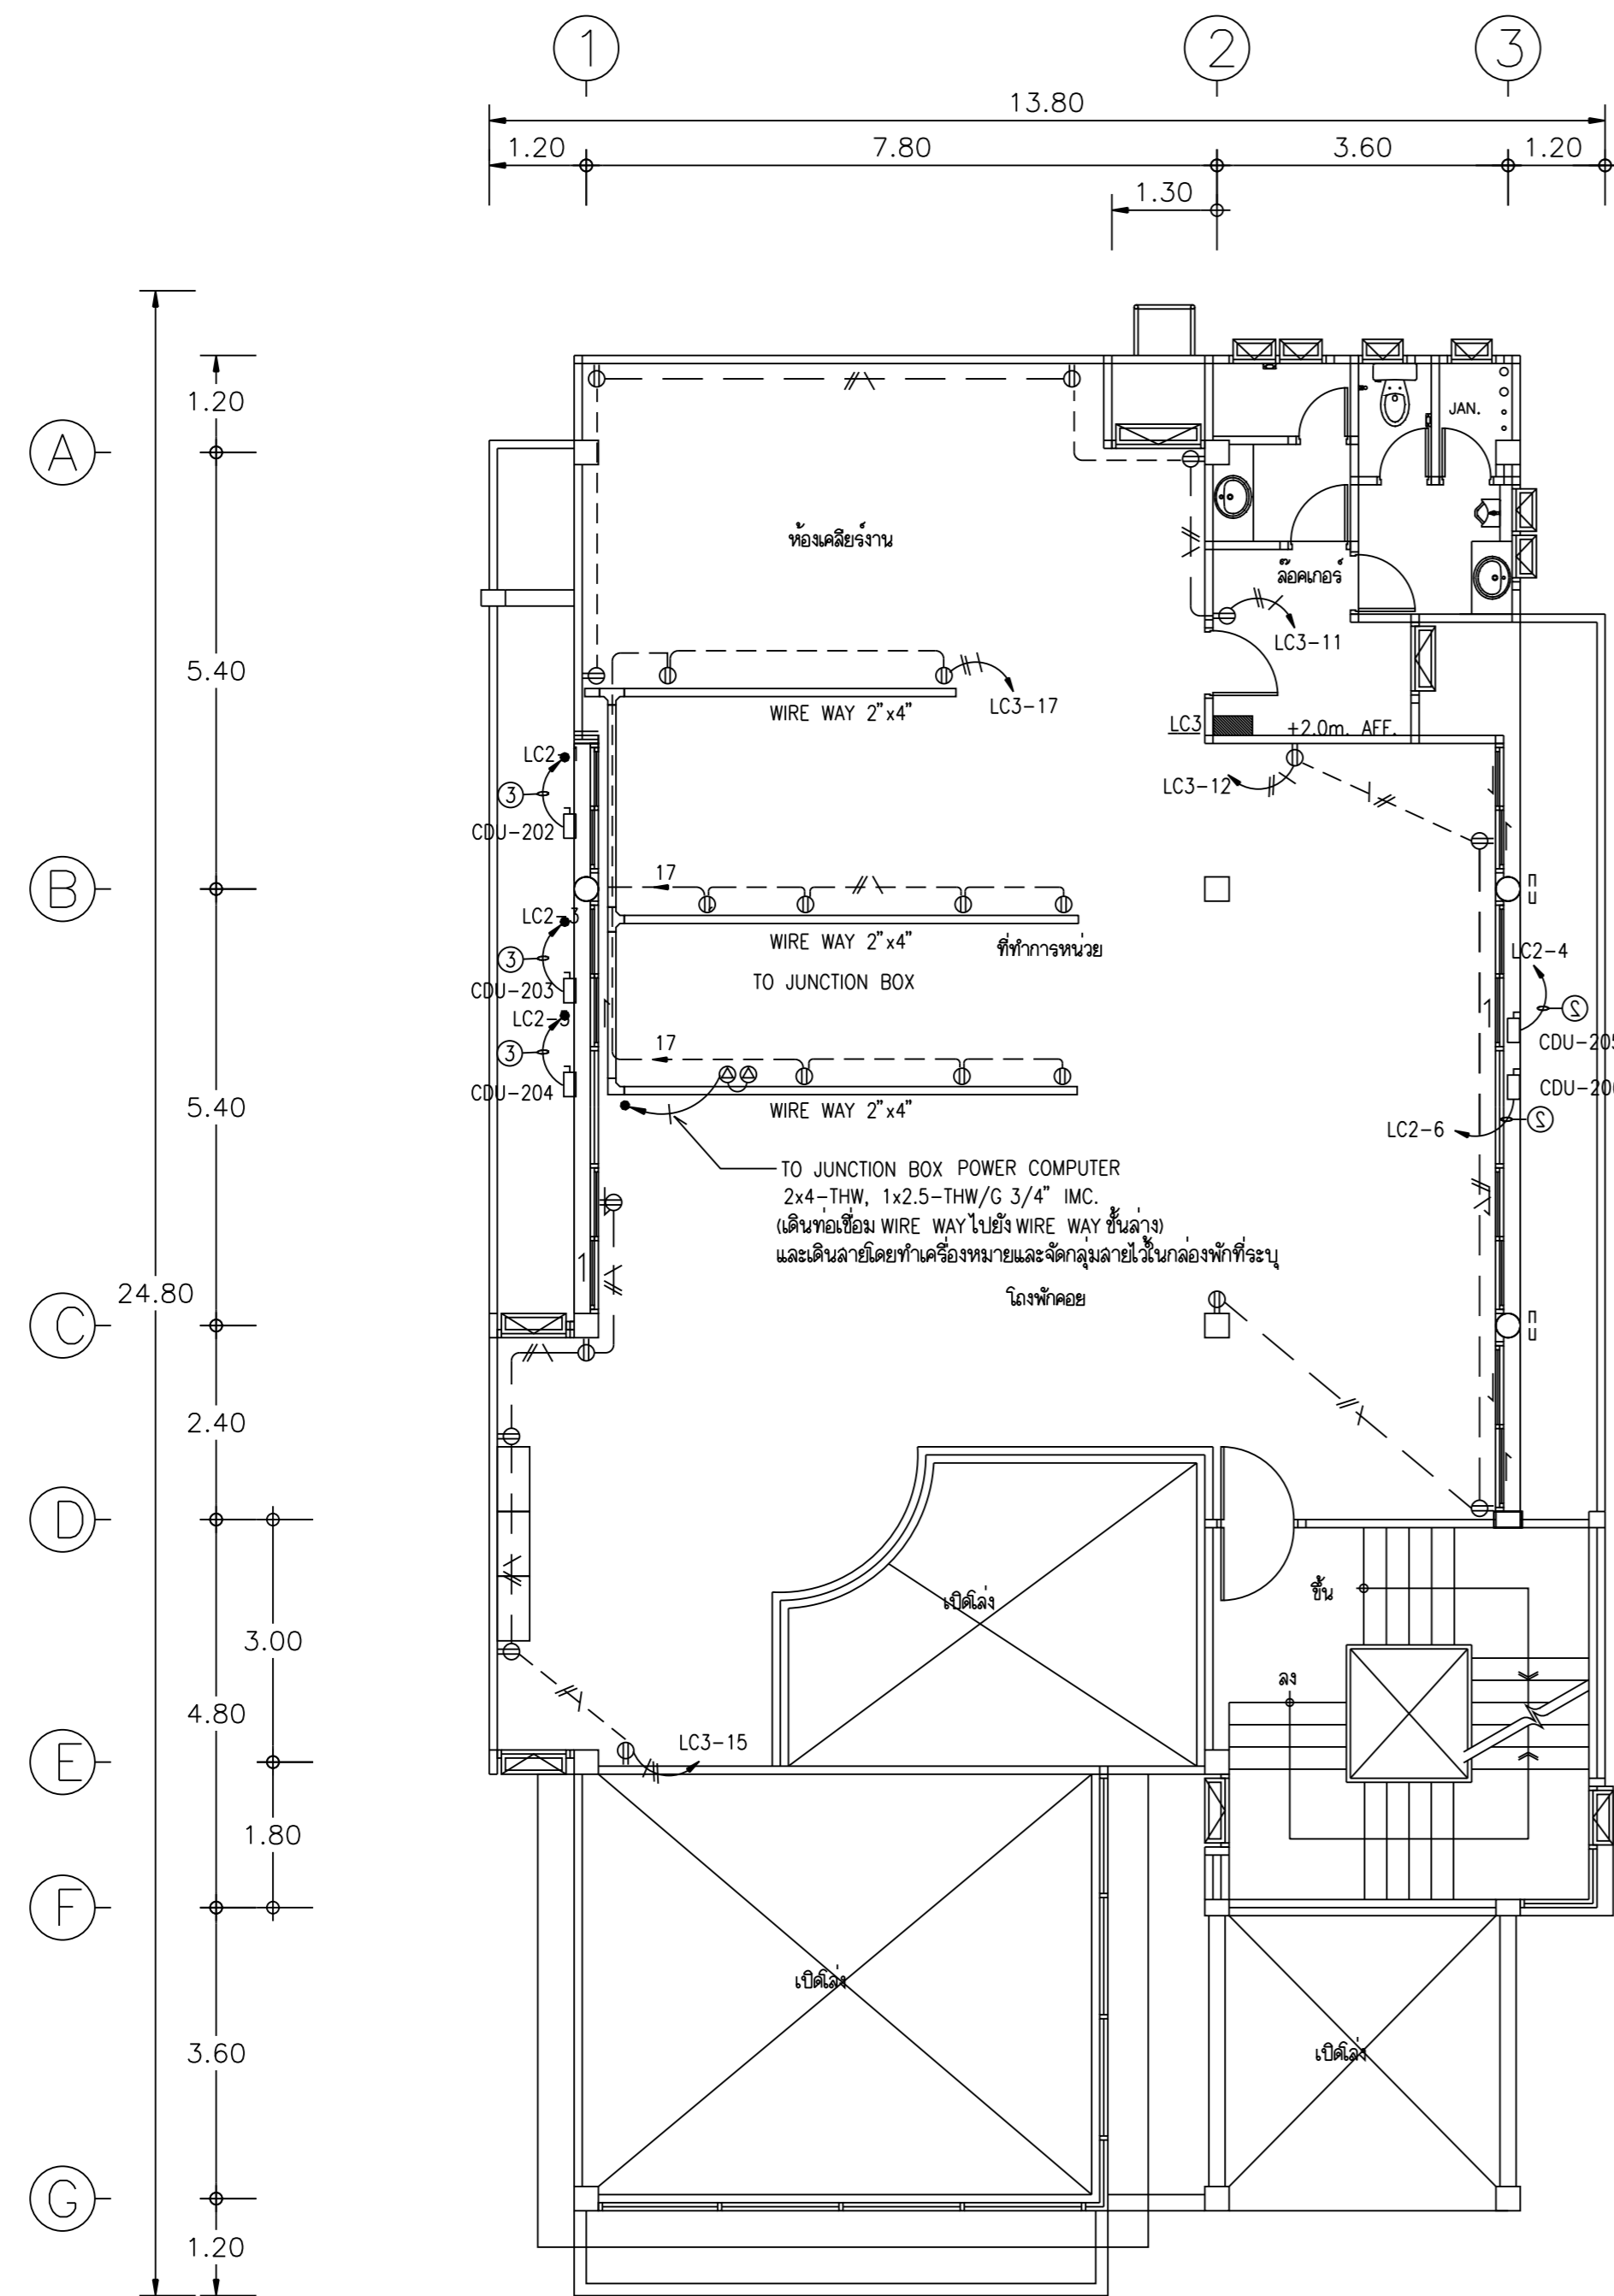


แปลนติดตั้งระบบไฟฟ้าดับรับ ชั้น.3

มาตราส่วน 1 : 100

หมายเหตุ

- ให้อัปเดตรายการสาย สายไฟติดตั้งดับรับไฟฟ้า ดับรับโทรศัพท์ ตามแบบขยาย ที่ระบุไว้เช่นเดียวกับชั้นที่ทำการ
- ก่อนติดตั้งรายการจะต้องทำแบบแปลนเพื่อให้อัปเดตรายการก่อนลงมือดำเนินการ

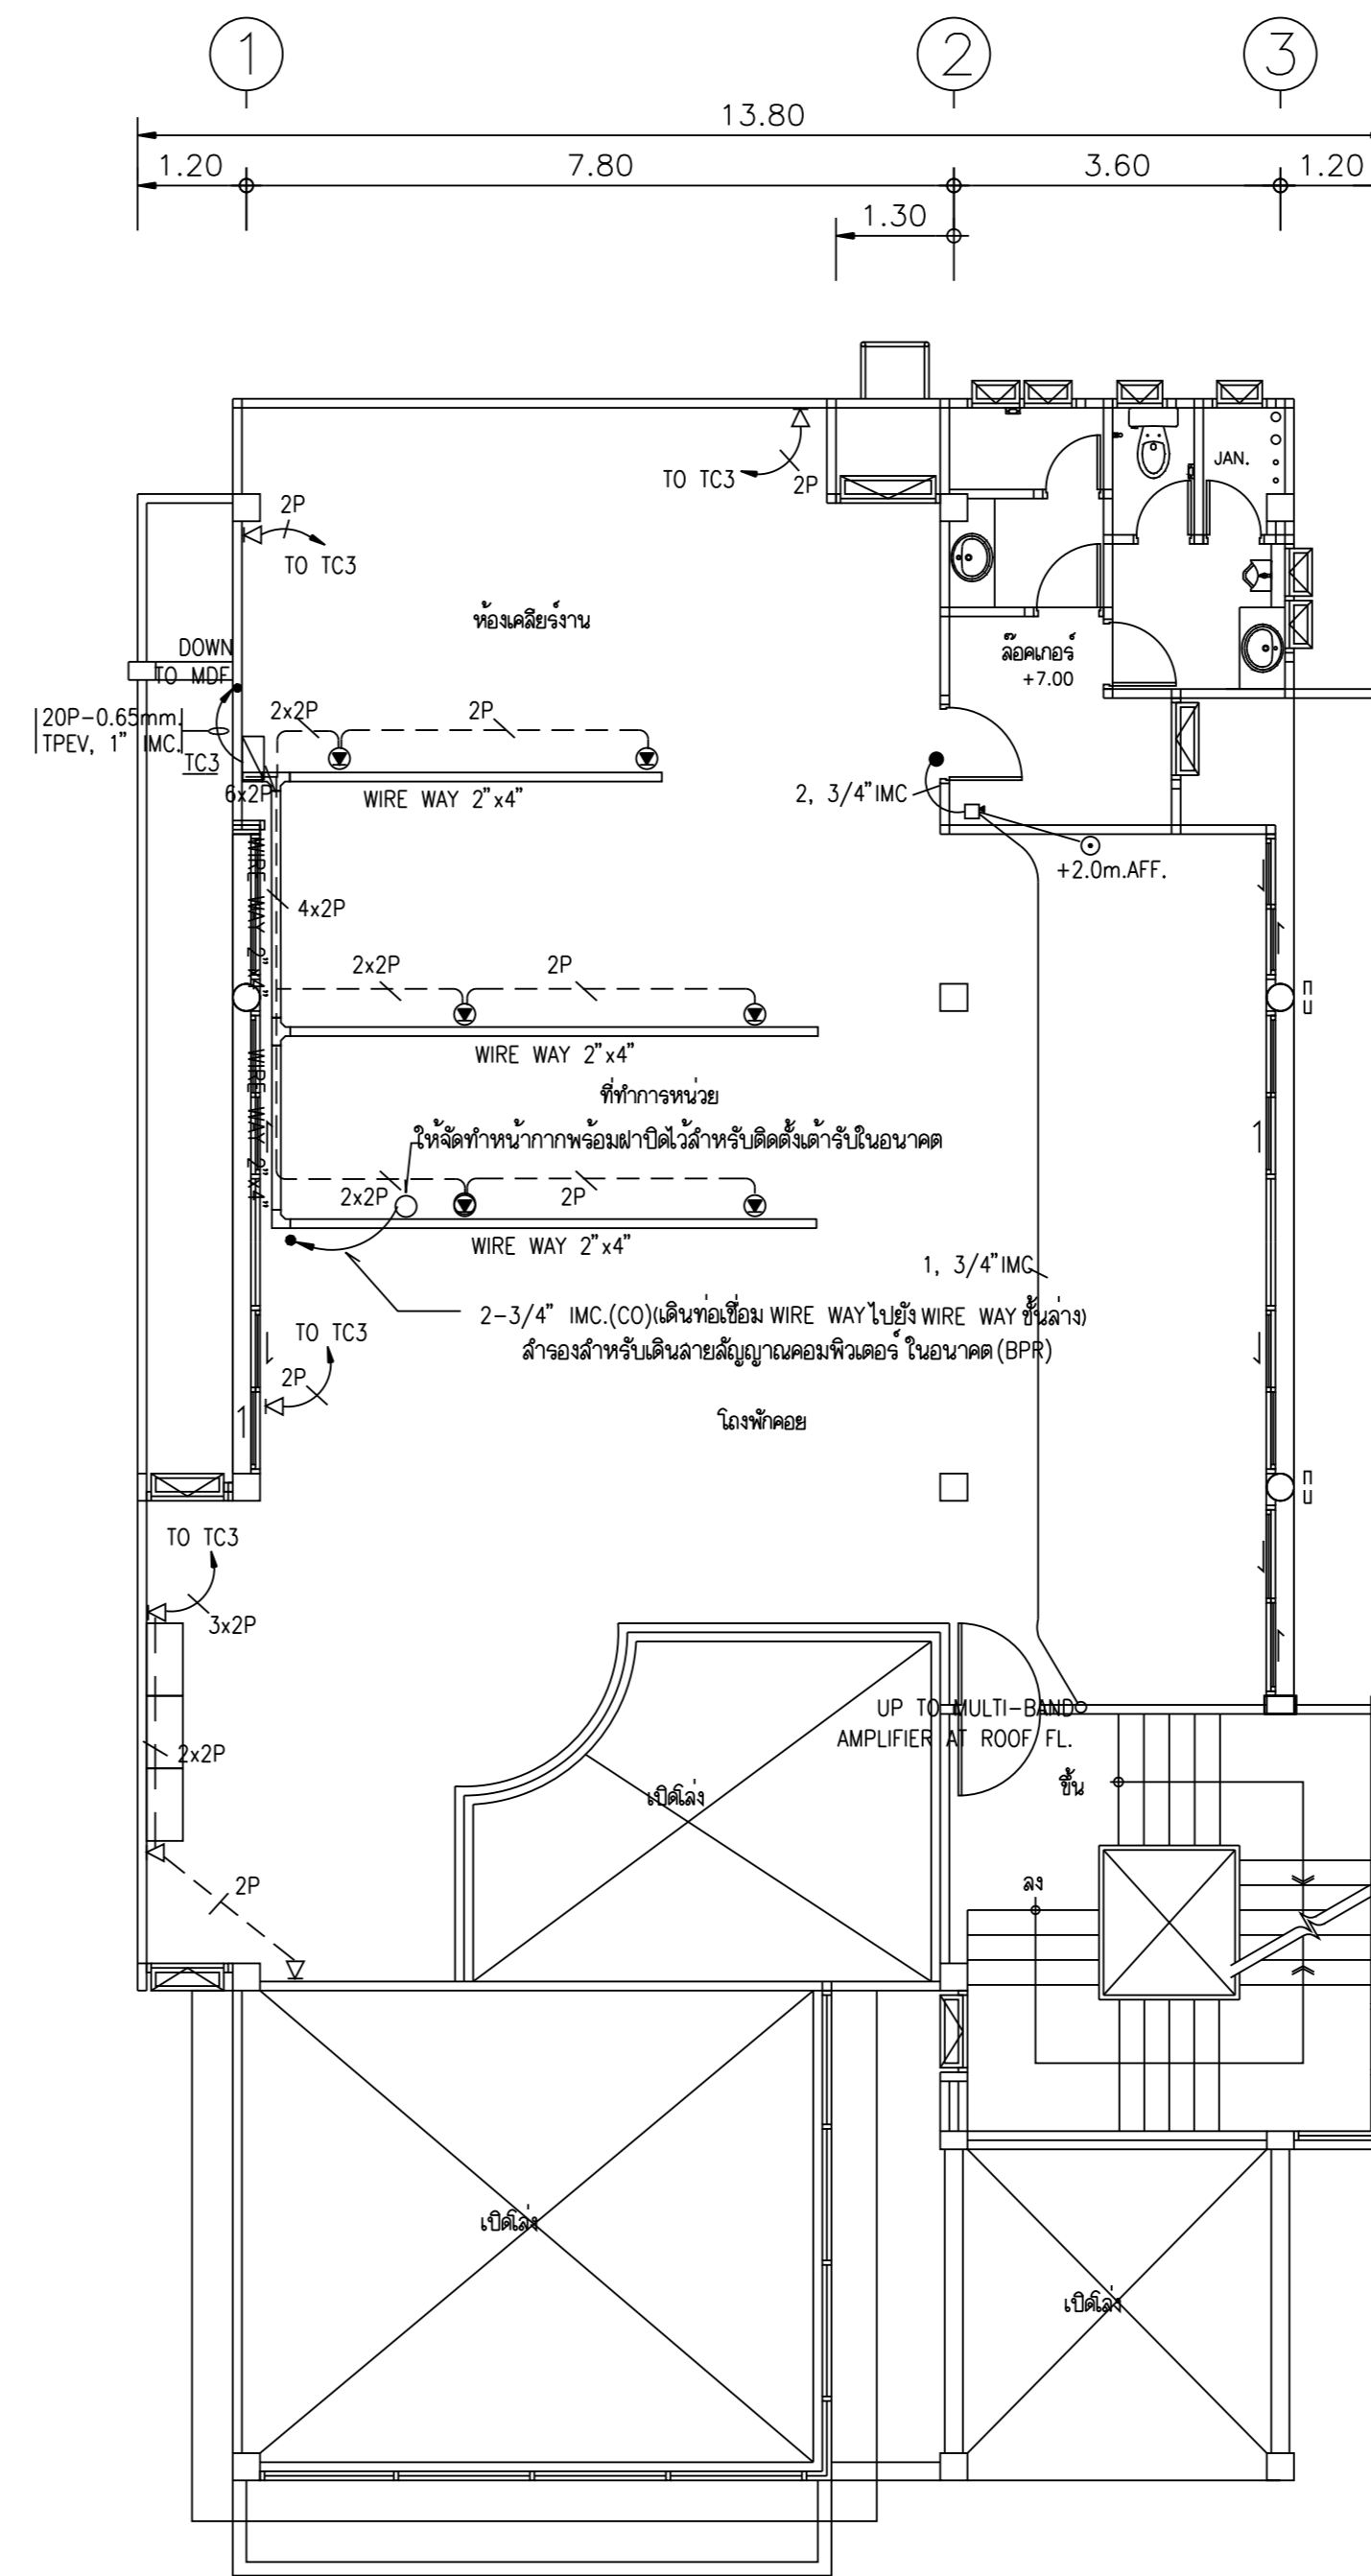

แปลนติดตั้งระบบดับรับโทรศัพท์ ชั้น. 3

มาตราส่วน 1 : 100

