



สัญลักษณ์


- จันทันและอะแด --- C 125x50x20x2.3 มม. Wt. 4.51 k.p.m. ที่หัวเสาให้ใช้แผ่นเหล็กหนา 1/8" ยึดด้วยน็อต ๑ 3/4" จำนวน 4 ตัว รองจันทัน
- แป --- C 100x50x20x2.3 มม. Wt. 4.06 k.p.m. @ 1.00 ม. ช่วง 4.00 ม.
- จันทันและตัวรับจันทัน --- C 100x50x20x2.3 มม. Wt. 4.06 k.p.m. @ 1.00 ม. }
- แป --- □ 25x25x2.3 มม. @ ±0.33 ม. } ส่วนหลังคาประดับด้านหน้า

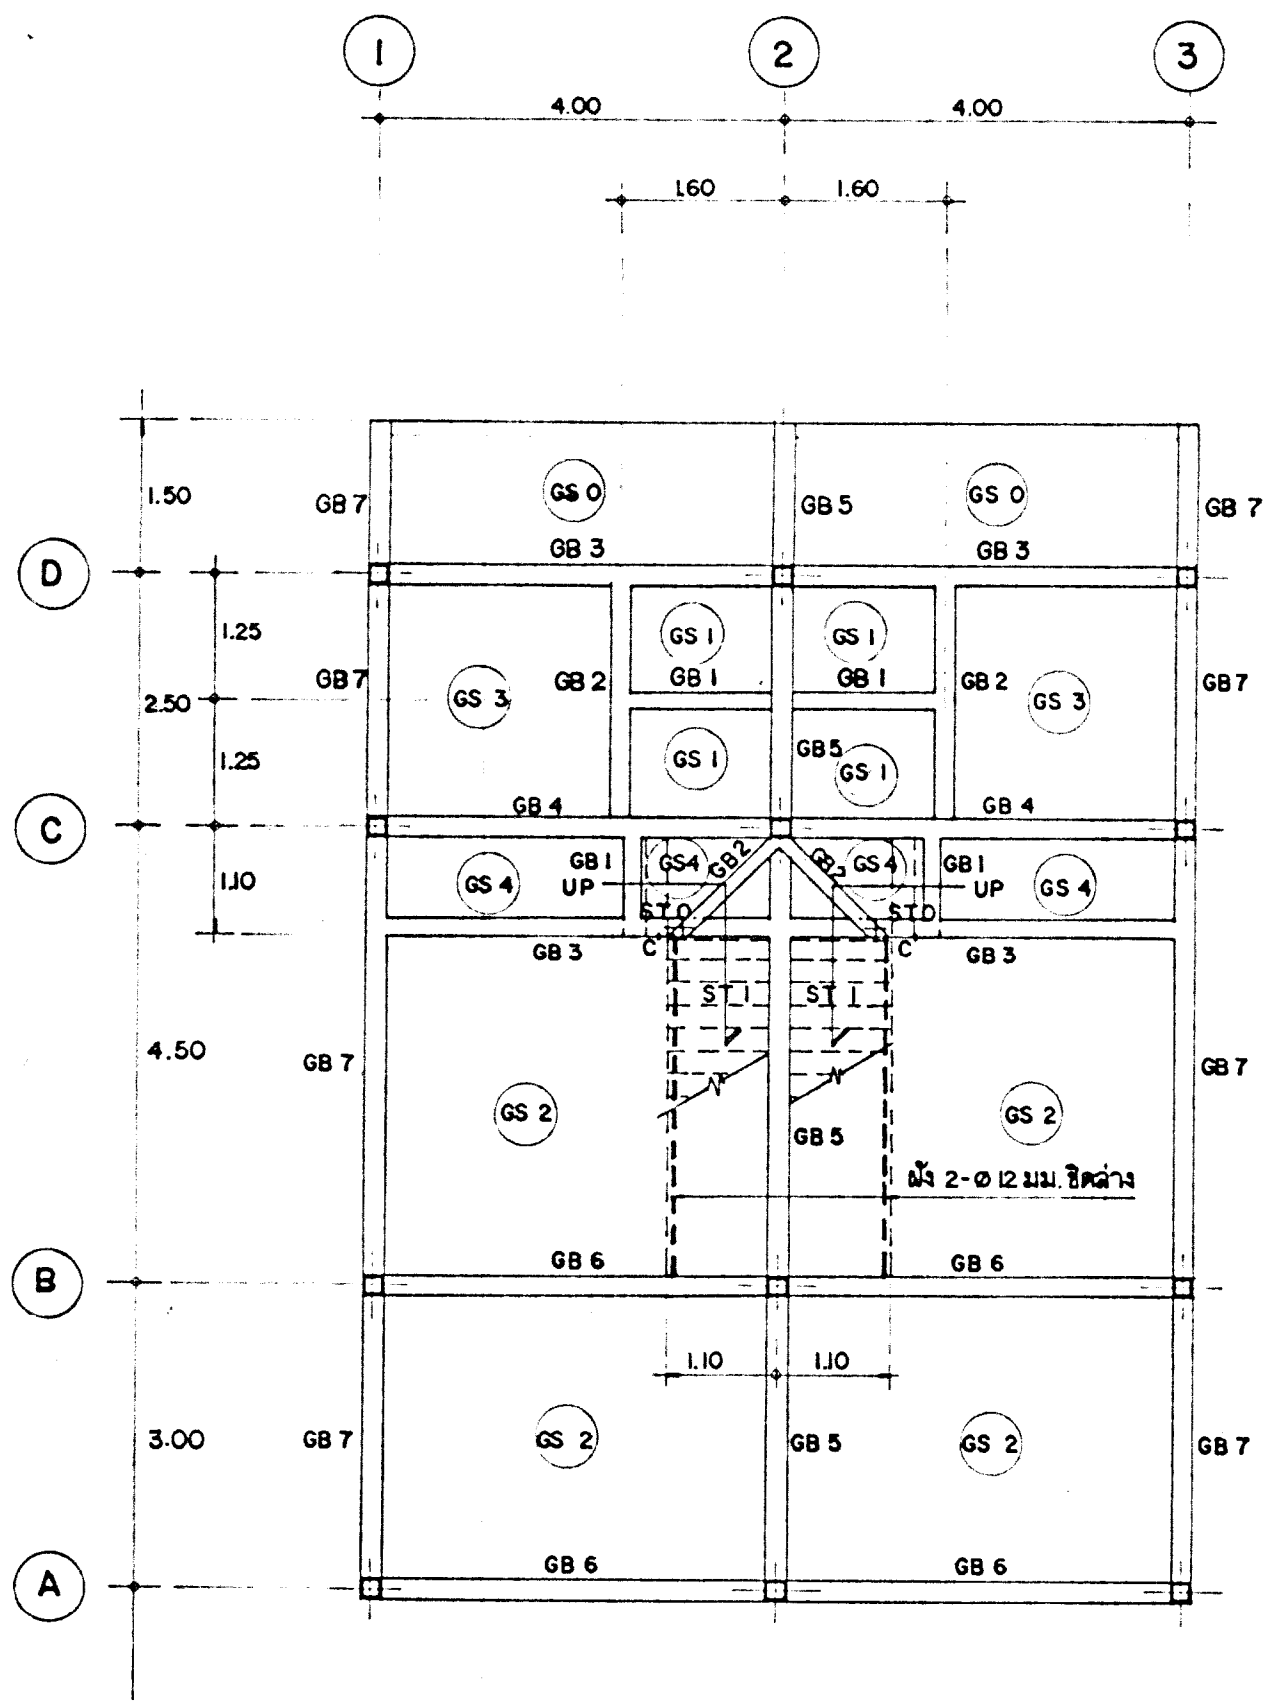

แปลนคาน, พื้นที่ล่าง 1:75

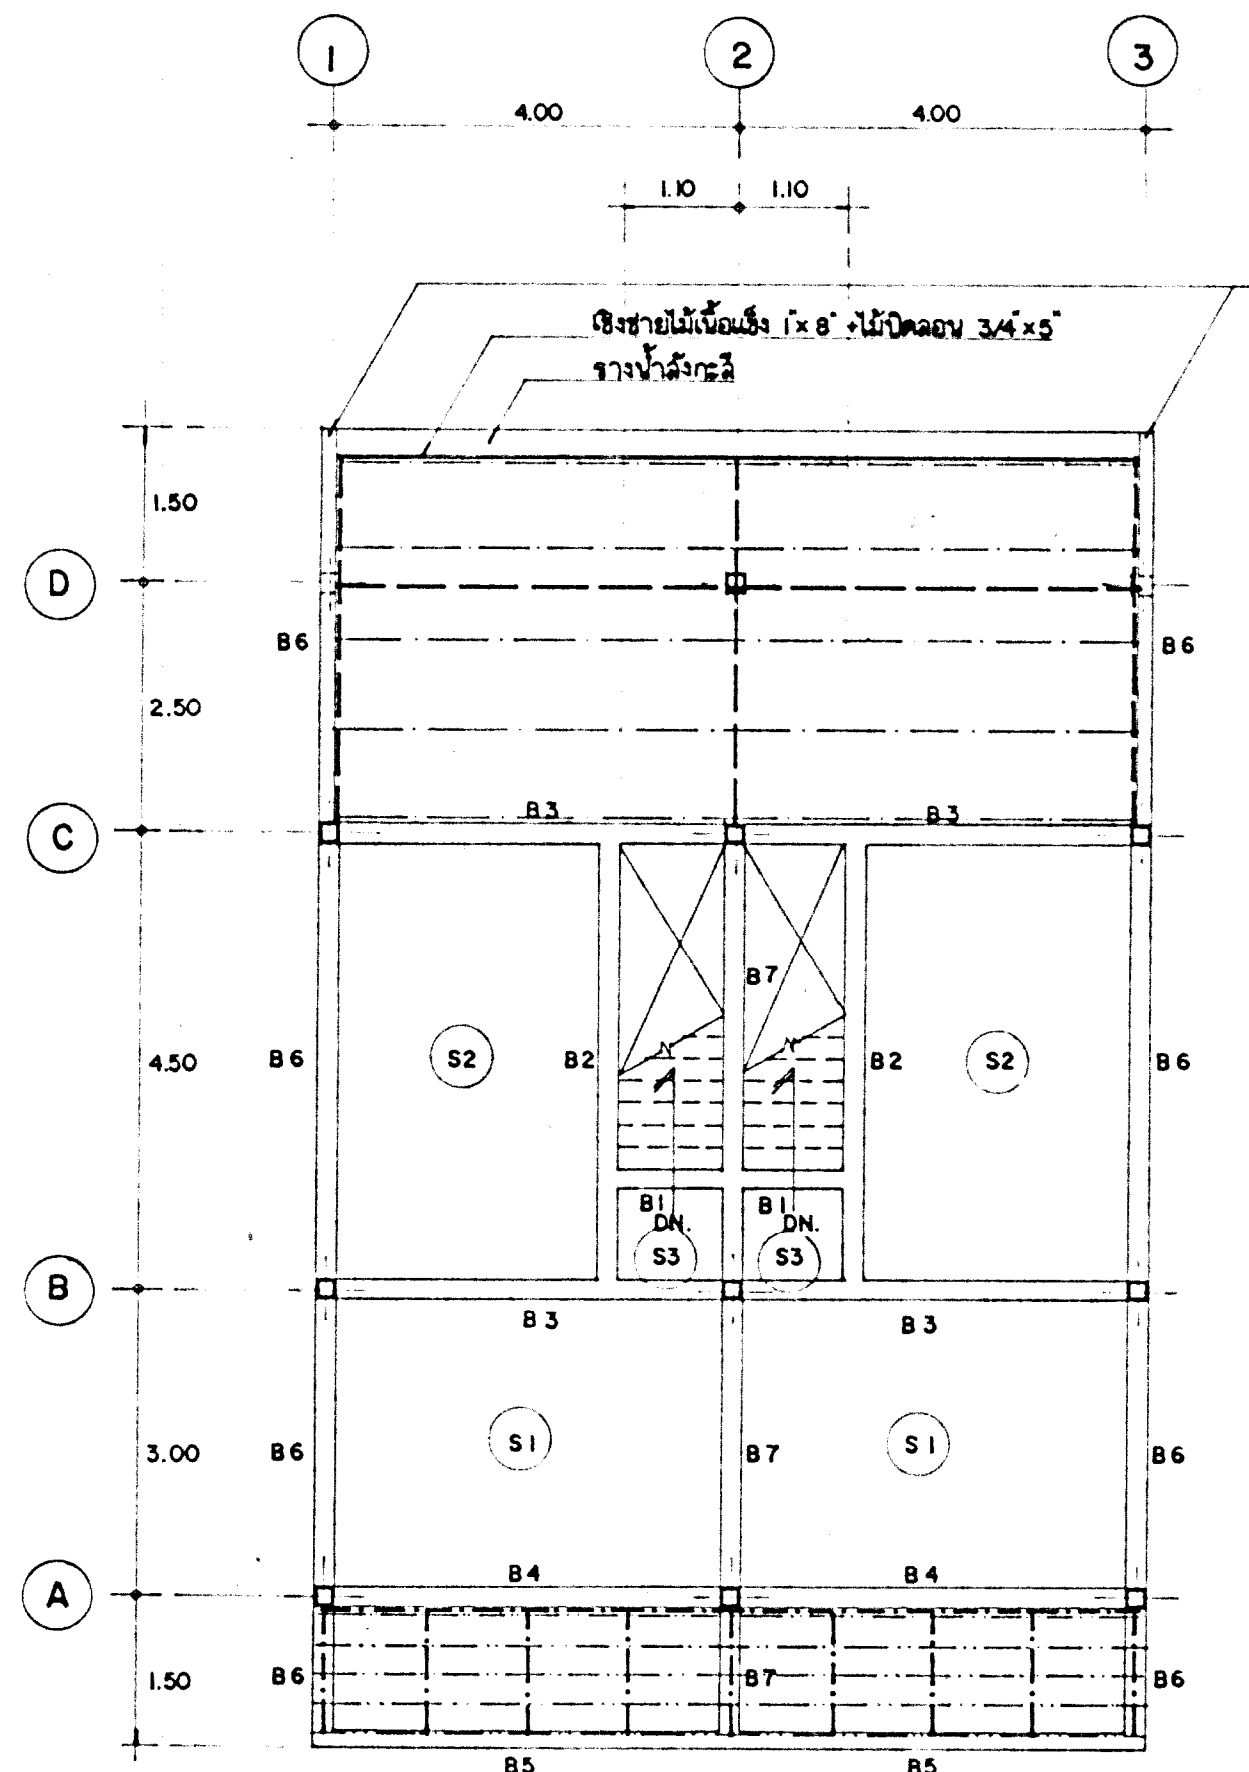

แปลนคาน, พื้นที่บน 1:75

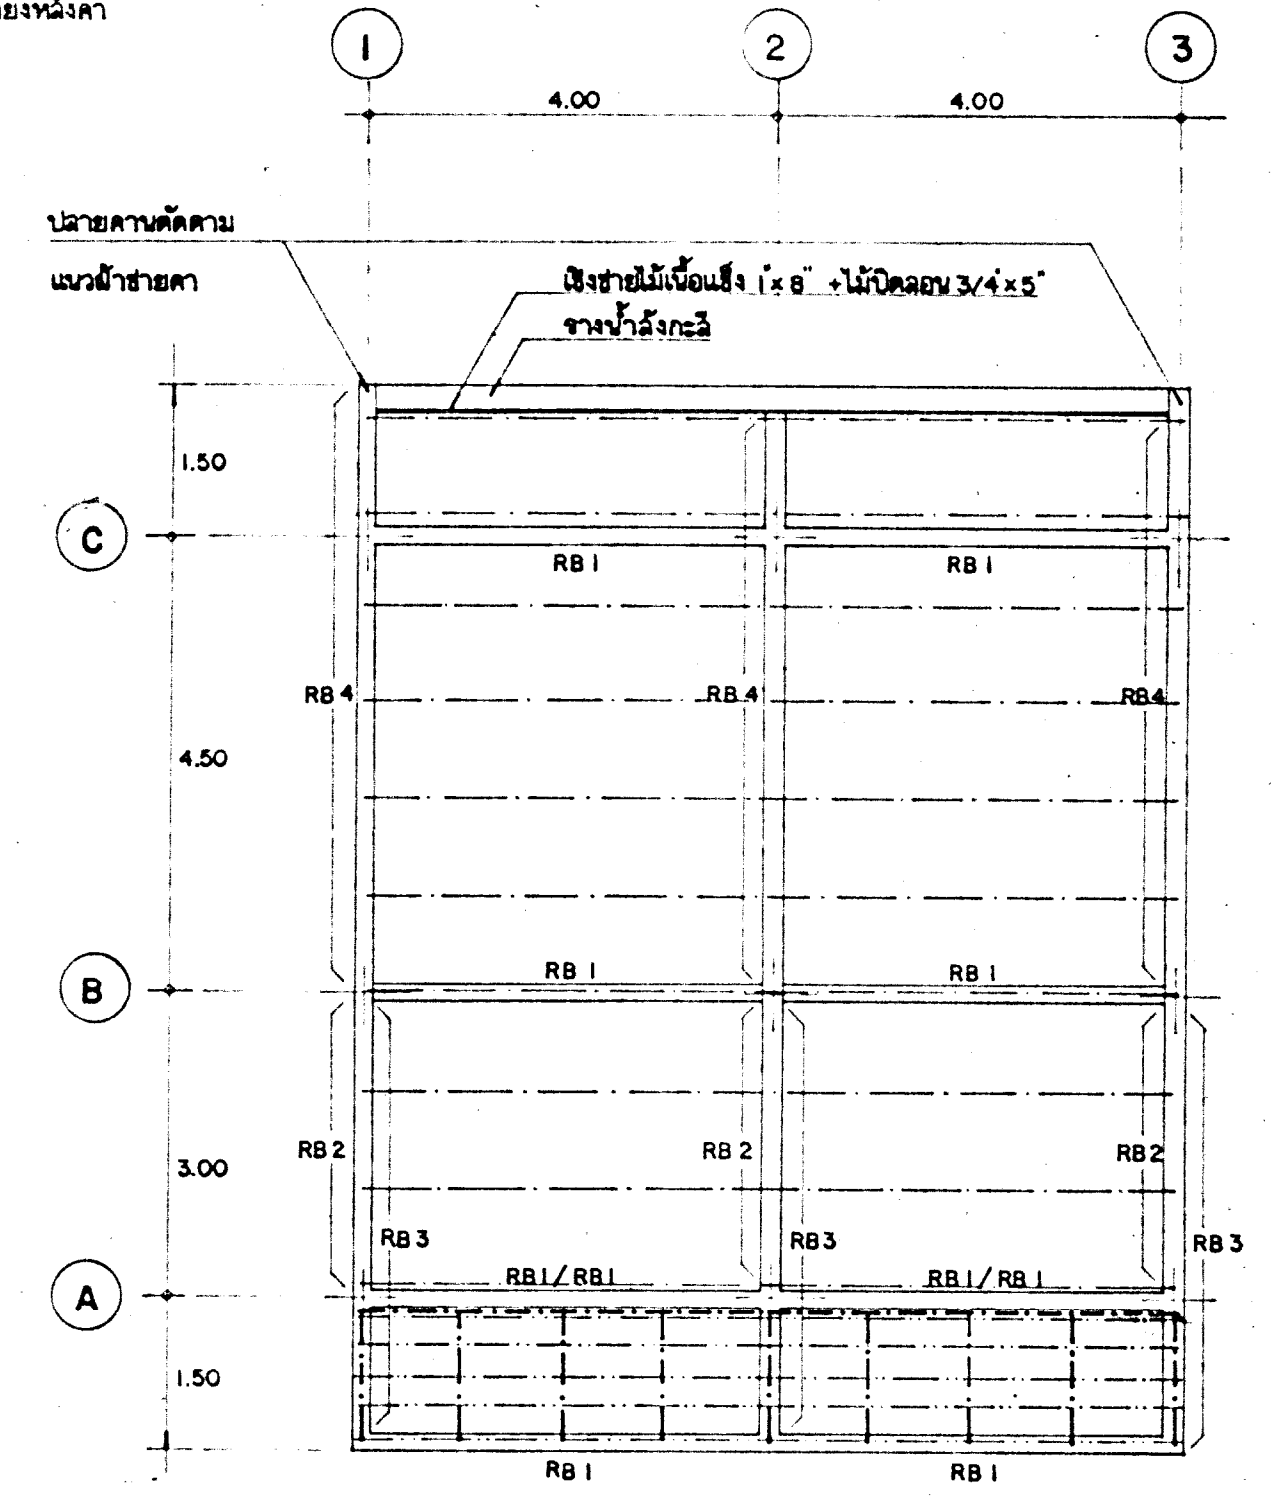

แปลนคาน, โครงหลังคา 1:75



กองอาคารและสถานที่ ธนาคารเพื่อการเกษตรและสหกรณ์การเกษตร

สถาปนิก	มัณฑนากร	เขียนแบบ นายจรชัย อร่ามเรืองวงษ์	แบบแปลน แปลน คาน, พื้นที่ล่าง, แปลน คาน, พื้นที่บน, แปลน คาน, โครงหลังคา
วิศวกรโยธา	วิศวกรไฟฟ้า	วิศวกรสุขาภิบาล	หมายเหตุ
พจนานุกรม ๙๒ ม. ๖๖ ๖๖ ๖๖ ๖๖		วันที่	หน้าที่ / แผ่นที่ S-01 รวม 4 แผ่น
วิศวกรโยธา		วิศวกรสุขาภิบาล	ตรวจสอบ วันที่

แบบ บ้านพักรับรอง 2 ครอบครัว
 สาขา มาตรจวบ