

คณะสถาปัตยกรรมศาสตร์และสหกรณ์การเกษตร

กองบริหารอาคารสำนักงาน

แบบ
ก่อสร้างอาคาร สนนง.
สาขา มาตรฐาน 3 ชั้น
(บันไดซ้าย)

สถาปนิก
นายวิบูลย์ เจริญราษฎร์ สส.102ส.
นายวิษณุ เจริญธีรบูรณ์ สส.1782
นายศรีวัฒน์ พรหมสุวรรณ สส.3543ก.

วิศวกร
นายสิทธิชัย อุณะพันธ์ สส.นภกย.โม
นางอรวิทย์ กุยะพรพต ค.ช.บ.

วิศวกรโยธา
นายสัมพันธ์ บูรณานนท์ สส. 6270
นายนิพนธ์ ทอณา สส. 4933

วิศวกรไฟฟ้า
นายชัยวัฒน์ ชัยตรง ภพ. 5414
นายนิพนธ์ พลกล้า ภพ. 4998
นายเสวีศรี น้อยวิสัย ภพ. 14080

สุขาภิบาล
นายอร่ามโรจน์ อุดมประภาคม
นายสิทธิชัย ชีววัลย์ปรีชา

เขียนแบบ

ตรวจแบบ อนุมัติแบบ

แก้ไขแบบ
ครั้งที่ 2


วันที่ พฤษภาคม 2545

แบบแสดง


c[[-pkpshv'ohe @

FILES NO. แผนที่
sum d\มาตรฐานชั้น A-14


เลขที่แบบ รวม
42

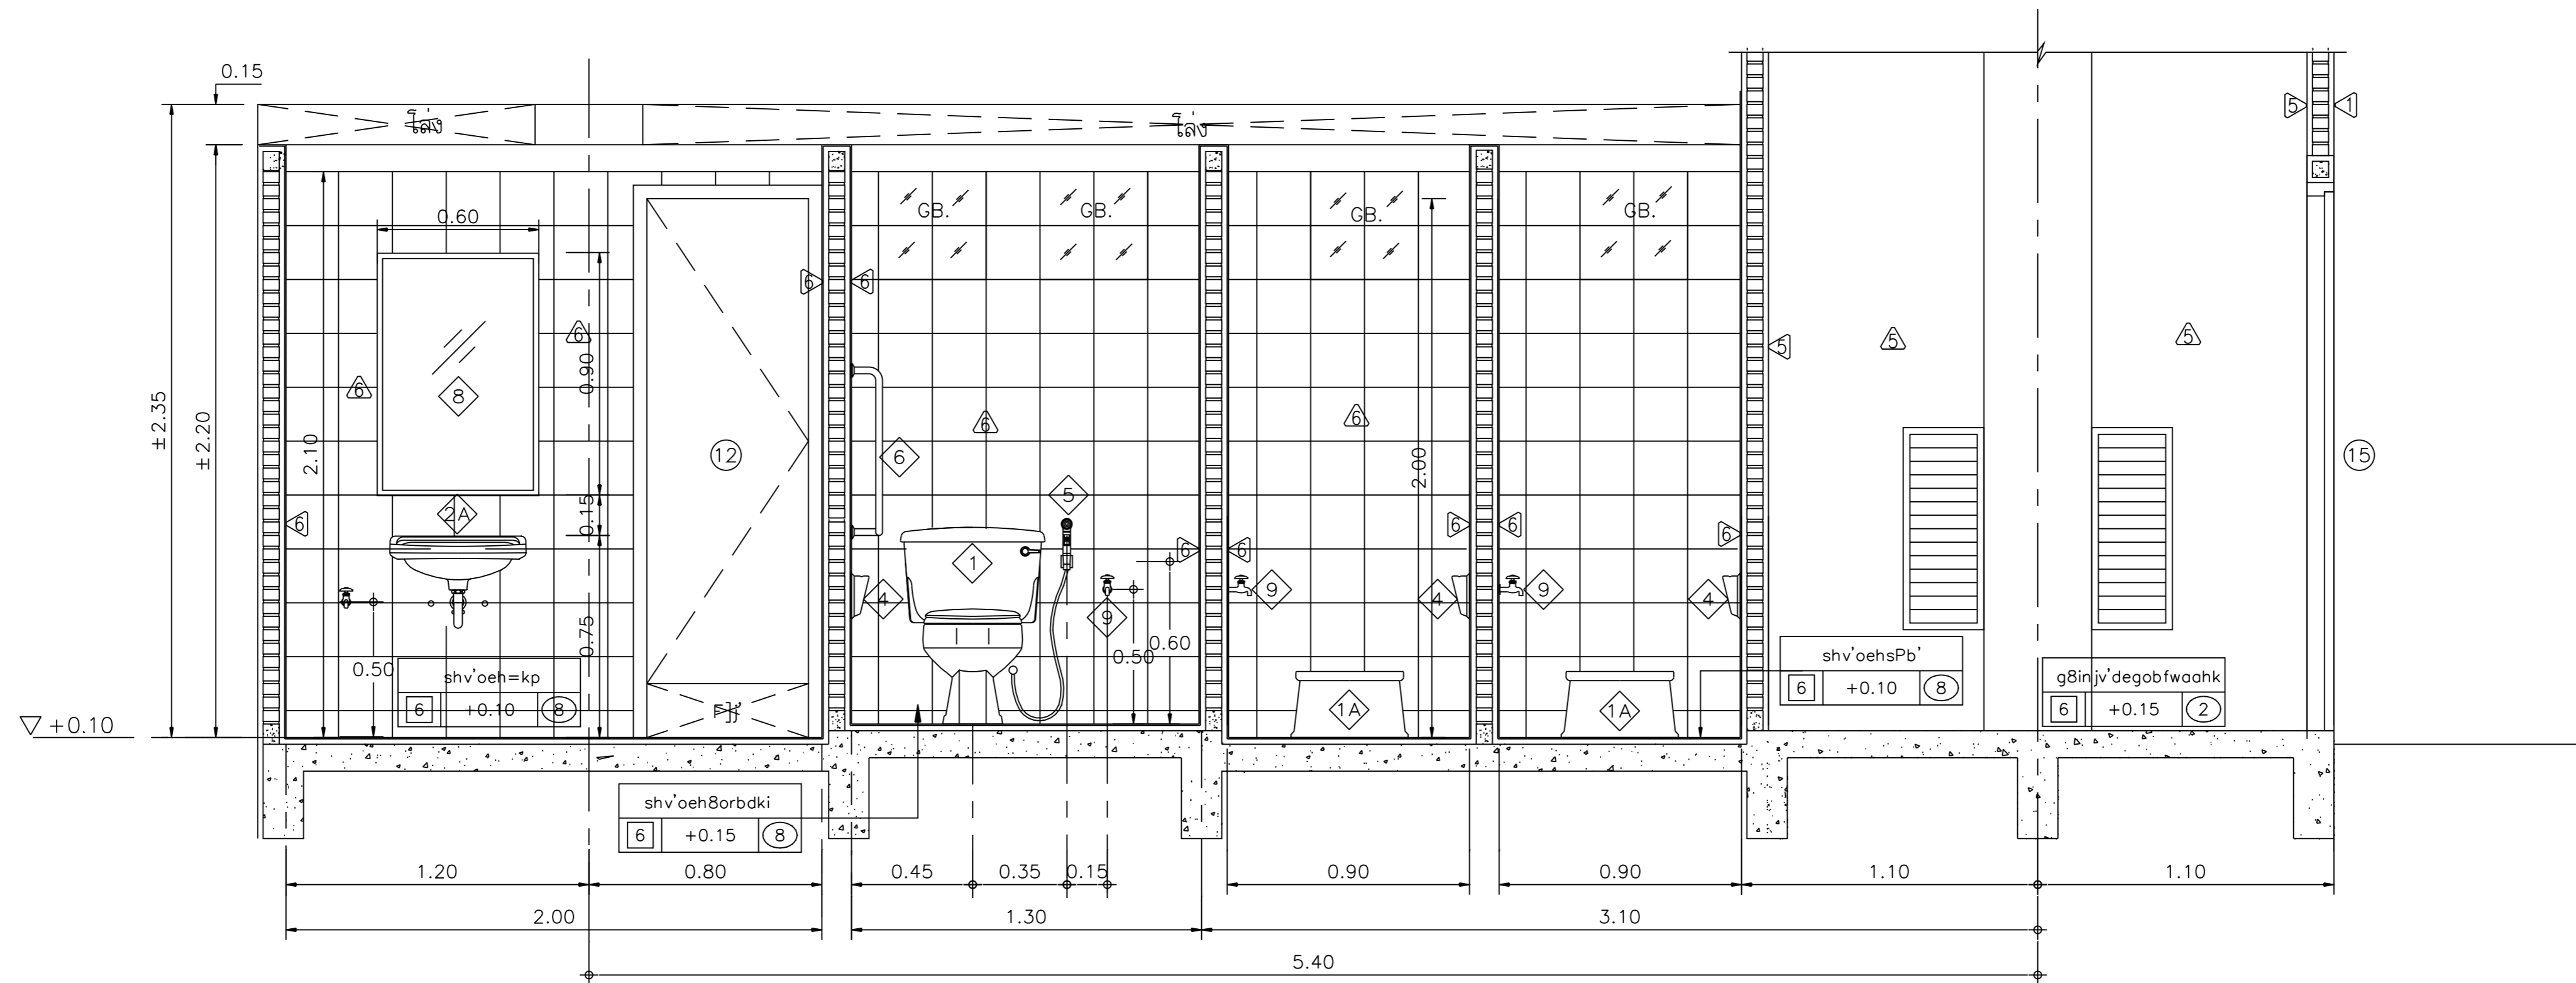

i^x9yf A-A
.k9ikl; o 1 : 25

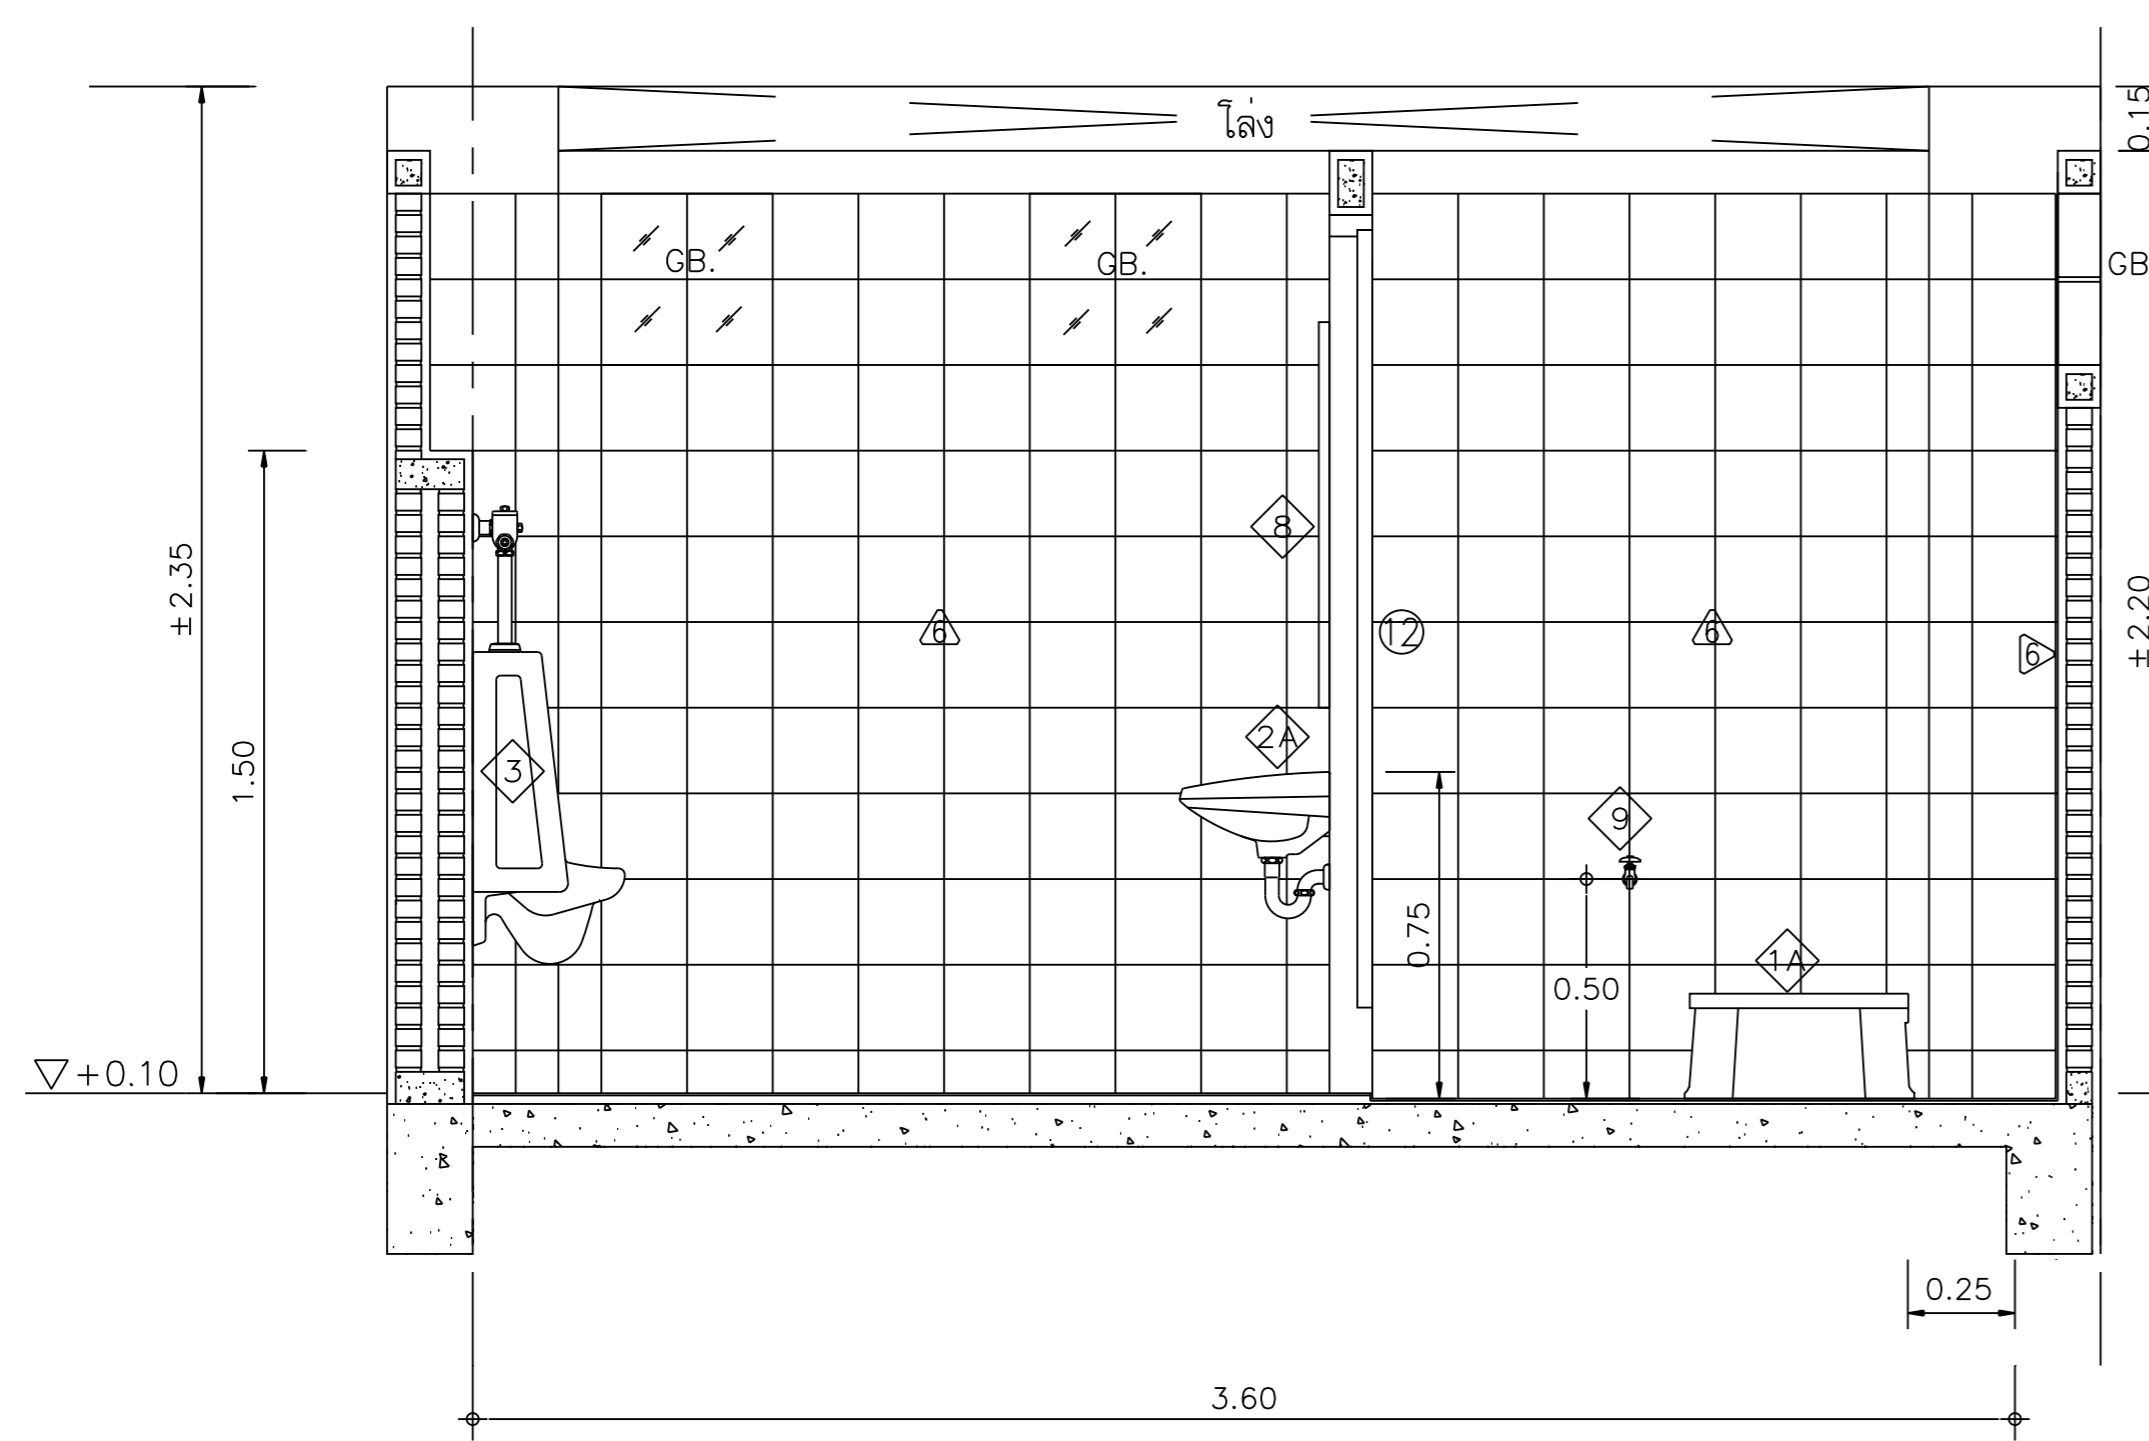

i^x9yf B-B
.k9ikl; o 1 : 25

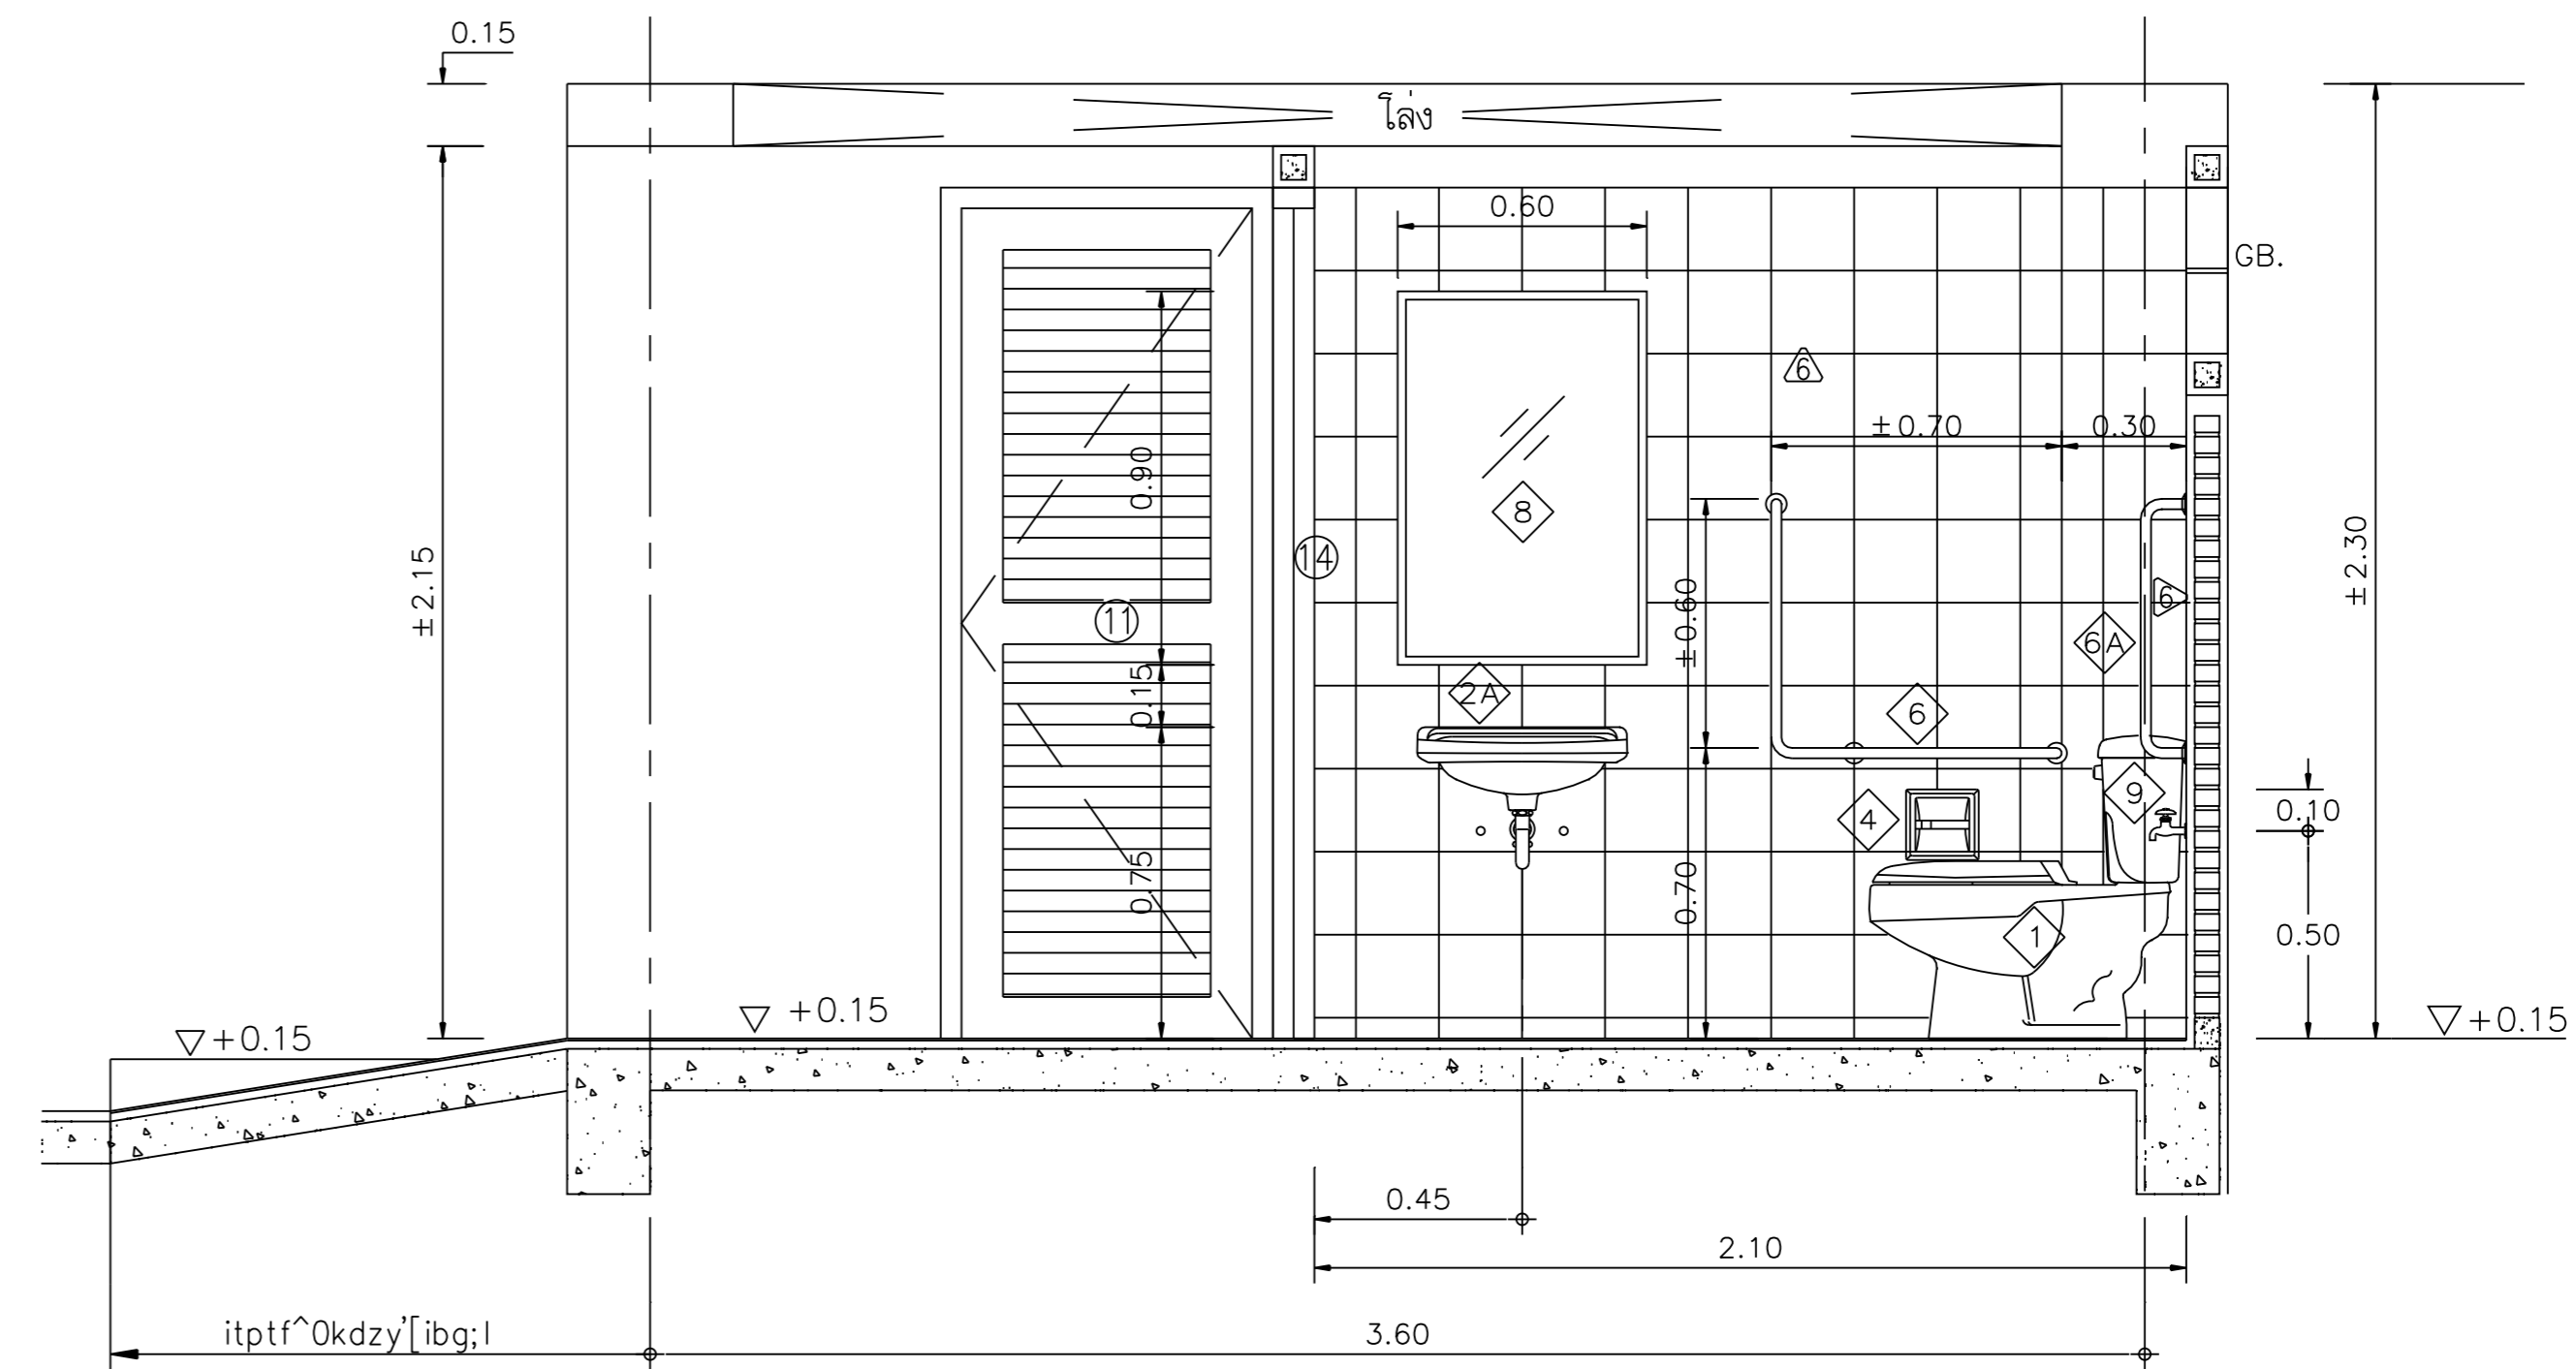

i^x9yf C-C
.k9ikl; o 1 : 25

