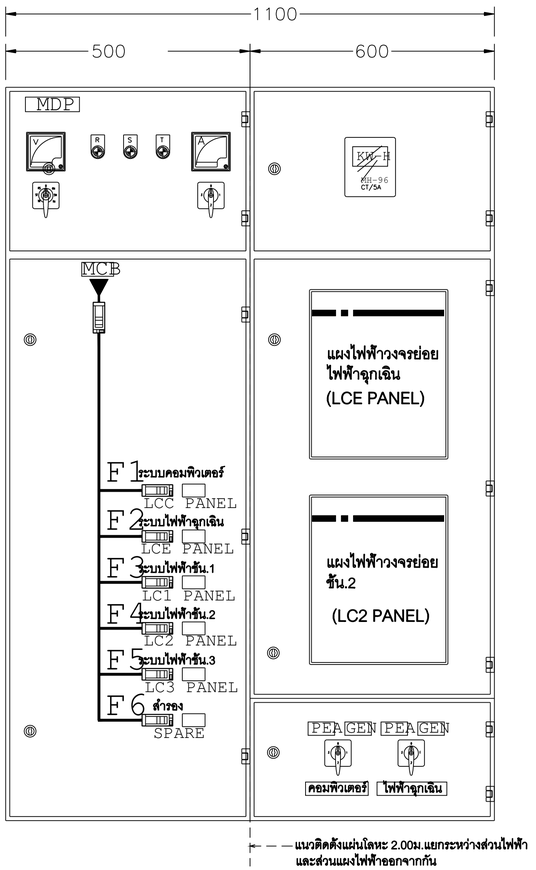

FRONT VIEW.

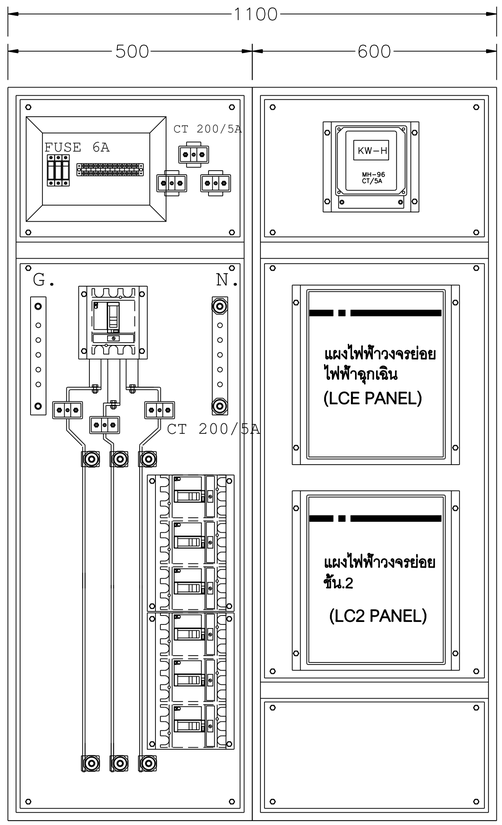

FRONT VIEW W/O DOOR.

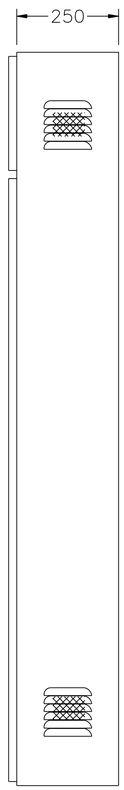

SIDE VIEW.

แบบแสดงการติดตั้งอุปกรณ์ไฟฟ้า บนแผงควบคุมไฟฟ้าประจำอาคารสำนักงาน MDP และตำแหน่งติดตั้งแผ่นป้าย พลาสติคสลักอักษรไทย อังกฤษ

Notes ตำแหน่งติดตั้งอุปกรณ์ที่แสดงเป็น GUIDE LINE สามารถปรับเปลี่ยนลักษณะได้อีกตามขนาดพื้นที่บริเวณติดตั้ง

OWNER :

ธนาคารเพื่อการเกษตร
และสหกรณ์การเกษตร

DESIGNER :

บริษัท มาสเตอนาย จำกัด
193/20 ถนนพัฒนาการ แขวง สวนหลวง เขต สุวินทวงศ์ กทม. 10300
Tel. 02-282-3455 Fax : 02-281-6837

สถาปนิก	
บุญจง สนธิทิม ว.สถ. 499	
สมพงษ์ หิรัญศักดิ์ ภ.สถ. 2775	
ชรัฐ ฤทธิทินัย์ ภ.สถ. 8777	
วิศวกรโครงสร้าง	
ดร.สุรพล จิวาลักษณ์ วย. 1032	
วิศวกรสุขาภิบาล	
ดร.สุรพล จิวาลักษณ์ วย. 1032	
วิศวกรไฟฟ้า	
ดร.สุรพล จิวาลักษณ์ วย. 1032	
ภูมิสถาปัตย์	
ภาคิมล อาร์ต สนธิทิม ภ.สถ. 4446	
มัณฑนากร	
ณงค์โกวะ ไทรเกิดศรี	
เขียนแบบ	
ธนภูมิ อัครชัยคำรงเดช	
CHECKED	DATE :
APPROVED	

โครงการ

แบบอาคารมาตรฐานสำนักงานสาขา

อาคาร ค.ส.ล. สูง 3 ชั้น

สถานที่ตั้ง

แบบแสดง

แบบมาตรฐาน " Type - A "

แบบขยายหน้าตู้ MDP
และการติดตั้งอุปกรณ์

SCALE : 1 : 100	DATE : 20 พฤศจิกายน 2548
CHECKED :	
JOB NO : 2005-1	EE-05
FILE NAME : 2005-EE05	DRAWING NO :

ALL RIGHT RESERVED :
ผลงานออกแบบเป็นกรรมสิทธิ์ของบริษัทผู้ออกแบบ แบบทั้งหมดหรือส่วนใดๆของแบบ ไม่อนุญาตให้นำไปใช้ในโครงการอื่นหรือเพียงลอกไดโดยไม่ได้รับอนุญาตจากบริษัทผู้ออกแบบ

REVISIONS :	DATE :