


รูปตัด 02 - 02 1:75

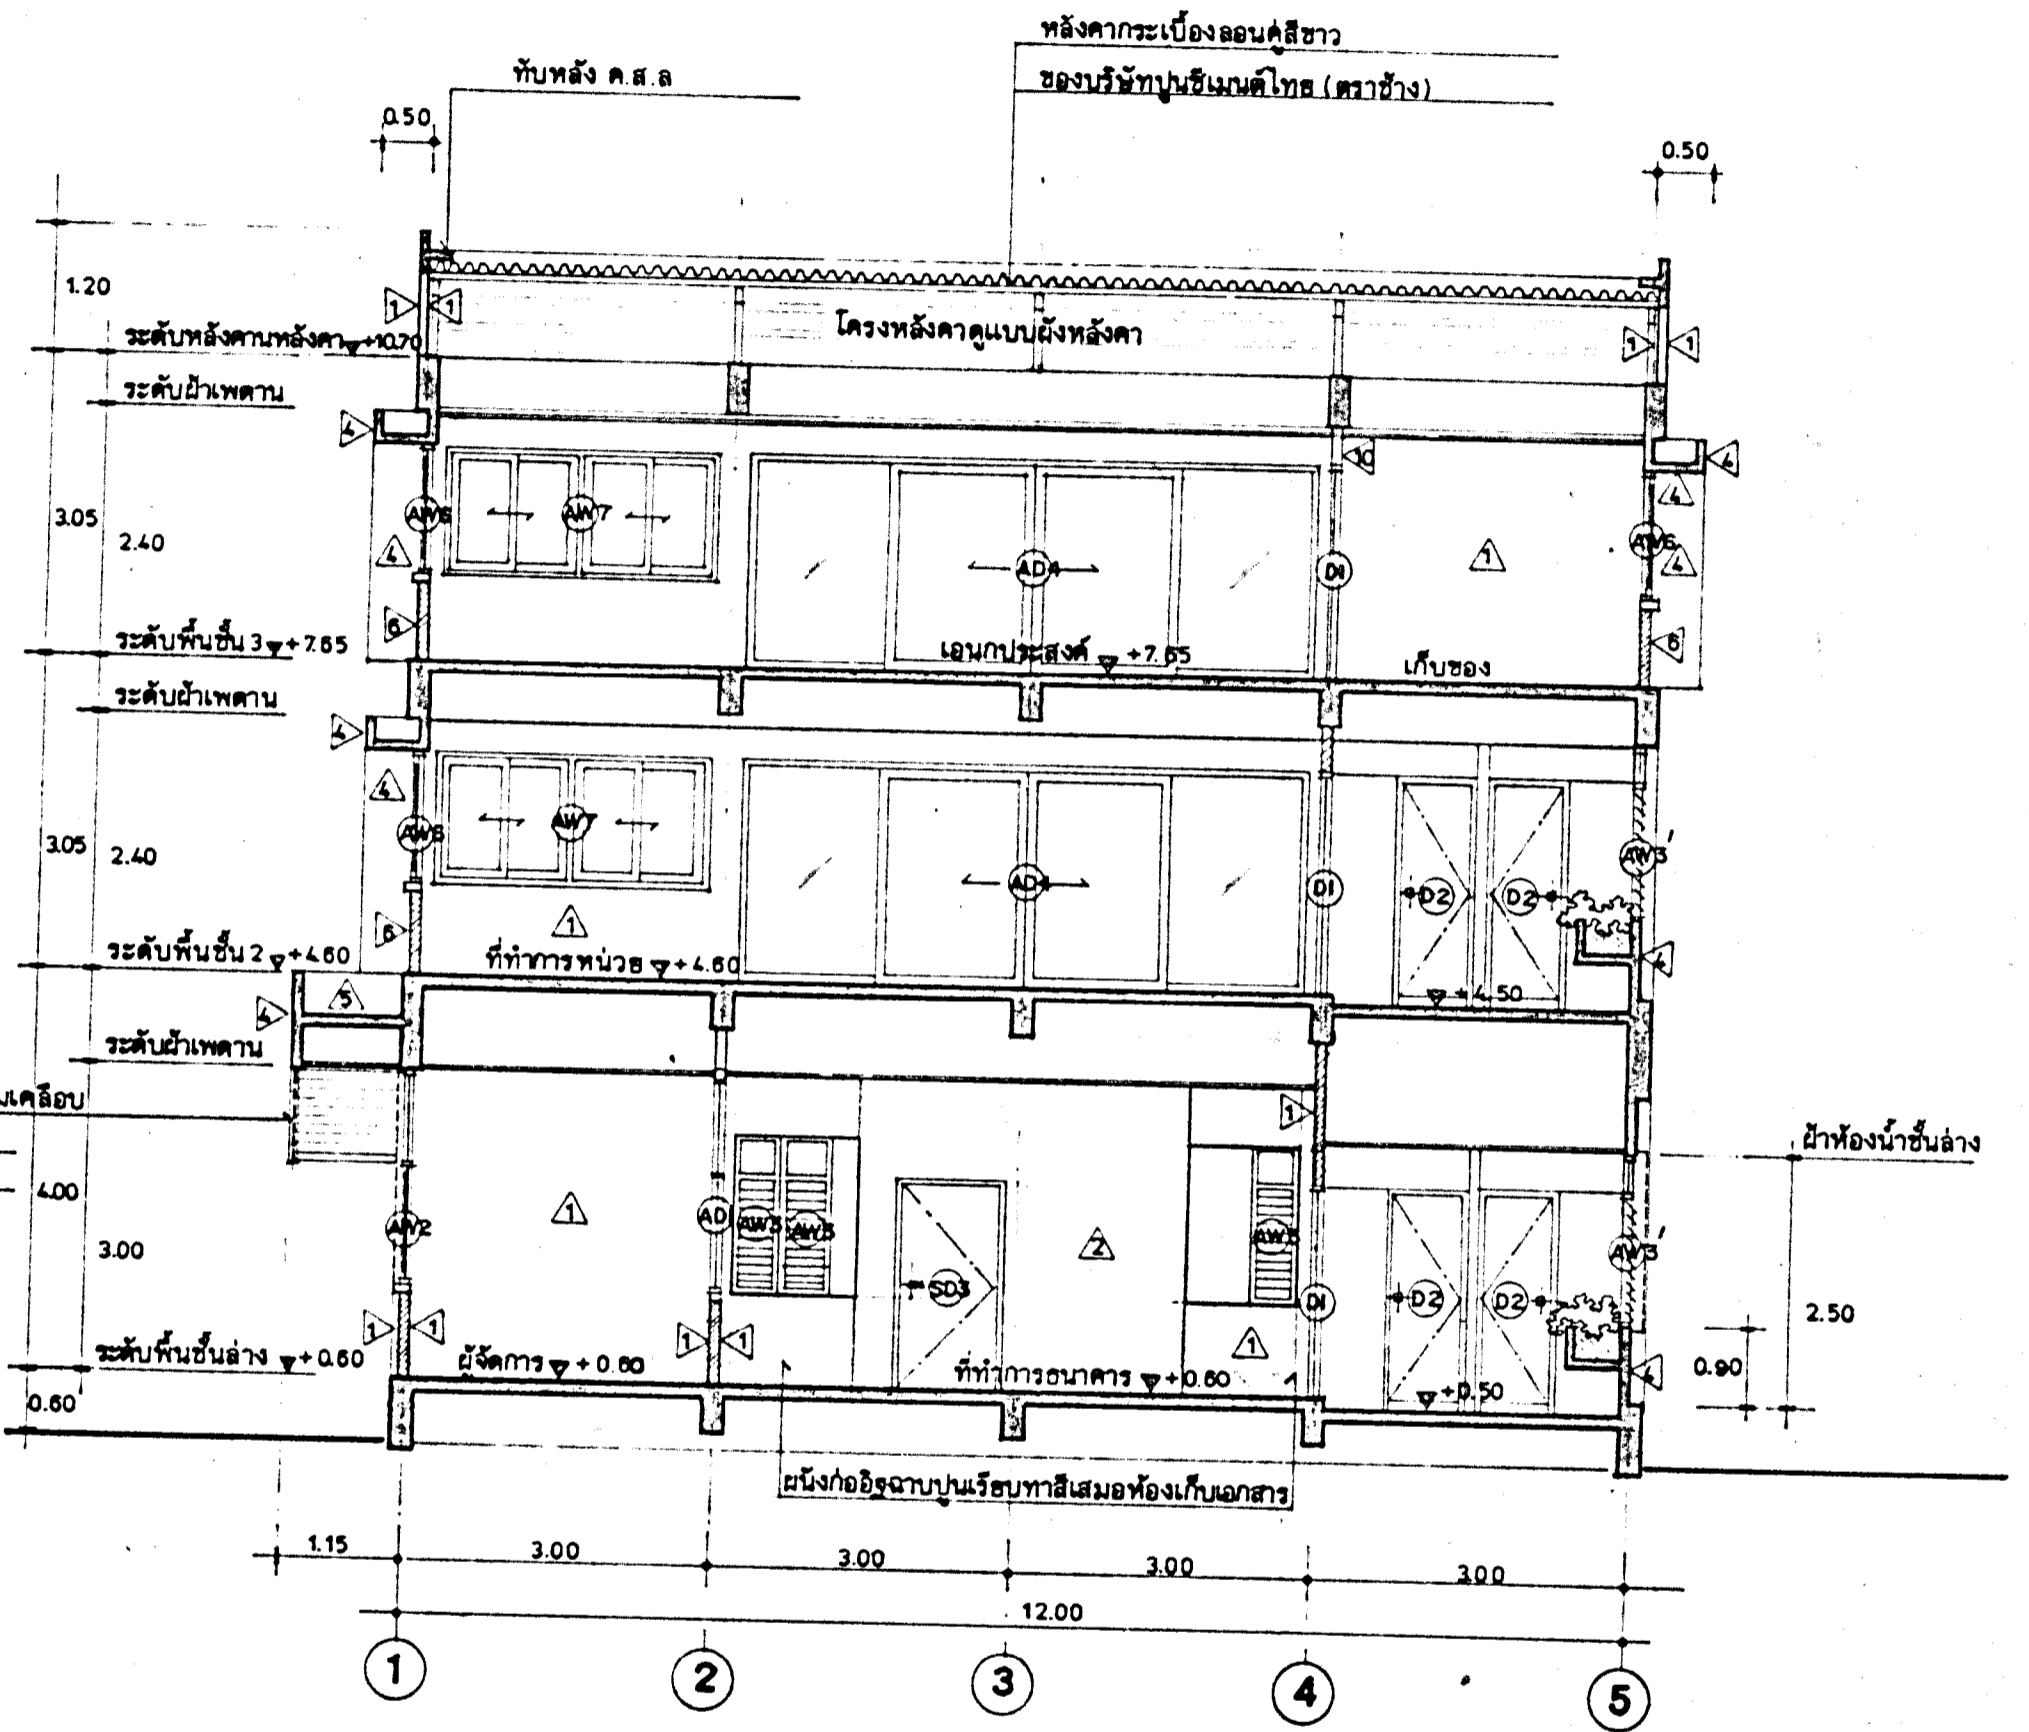

รูปตัด 03 - 03 1:75



**กองอาคารและสถานที่ ธนาคารเพื่อการเกษตรและสหกรณ์การเกษตร**

**สถาปนิก** นายวิวัฒน์ เจริญวรวิวัฒน์ จ.ด. 1102 น.  
55/127 ซ.ปิ่นเกล้า สุทธิสาร กทม.

**วิศวกรโยธา** นายจิตติชัย สุพรรณรัตน์ ทย. 8794  
801/461 ซ.สุราษฎร์ 2 ร. บางกอกใหญ่ กทม.

**มีนาคมการ** นายวิวัฒน์ สุพรรณรัตน์ จ.ด.น. (ภายใน)  
531 ซ.ปิ่นเกล้า-ดินแดง พญาไท กทม.

**วิศวกรไฟฟ้า** นายชัชวาลย์ ชี้อวด ภ.พ.ค. 5414  
18/212 อ.ปิ่นเกล้า-นครสวรรค์ บางกอกใหญ่ กทม.

**แบบอาคาร** ล่นง. (ห้องน้ำอยู่ขวาไม่มีห้องพัก)

**สาขา** มาตรฐาน

**เขียนแบบ** น.ส. พนิดา พงษ์โคโรจน์  
332 บางเขิน บางกอกใหญ่ กทม.

**วิศวกรสถาปนิก**

**แบบแสดง**  
รูปตัด 02 - 02 . รูปตัด 03 - 03

**หมายเลข**

**ตรวจแบบ**

**วันที่**

**แผนที่** D/1/2555

**แผ่นที่**  
A-06

**รวม** 21 แผ่น