


สัญลักษณ์	รายการ	ผลิตภัณฑ์	รุ่น	สี	อุปกรณ์ประกอบ					หมายเหตุ	
					ก๊อก	วาล์ว	ท่อน้ำดี	ท่อน้ำทิ้ง	อื่นๆ		
A	โถสุขภัณฑ์นั่งราบ	KARAT	K 2947	ขาว		TOTO TS 106 C6					อุปกรณ์ประกอบครบชุด
		AMERICAN STANDARD		ขาว							
B	โถสุขภัณฑ์นั่งยอง	KARAT	K 2542	ขาว							แบบนั่งยอง
		AMERICAN STANDARD		ขาว							
2	อ่างล้างหน้า	COTTO		ขาว	COTTO CT 160C10	TOTO TS 106 C6	COTTO S 283	TOTO TS 301 A + 303 AX			สำหรับห้องน้ำสาธารณะใช้กอล้าง COTTO CT 169 หรือ TOTO TS 100
		AMERICAN STANDARD		ขาว	IDEAL STANDARD A4400	IDEAL STANDARD A4400	AMERICAN STANDARD#10333	IDEAL STANDARD A8100+A8006			
A	อ่างล้างหน้า	COTTO		ขาว	COTTO CT 160C10	TOTO TS 106 C6	COTTO S283	TOTO TS 301 A + 303 AX			
		AMERICAN STANDARD		ขาว							
3	โถปัสสาวะ	COTTO	C 303	ขาว		TOTO TS 401 DUF					
		AMERICAN STANDARD	TF 6500	ขาว		ROYAL SLOAN					
4	ที่ใส่กระดาษ	COTTO	C 815	ขาว							
		AMERICAN STANDARD	TF 9001	ขาว							
5	ลายชักโครก	COTTO	CT 993	งา		TOTO TS 106 C6					
		OASI		งา							
6	ขอบเขว่น้ำ	RELY	DB 3018								พร้อมด้วย BUMPER
		ตราช้าง	6745101								
7	กระเบื้อง	THAI ASAHI									ความหนา 6 มม. ขนาดดูจากแบบขยายห้องน้ำ
		GUARDIAN									
8	ก๊วยติดผนัง	TOTO	TS 102 C6								ติดตั้งจากพื้น 50 ซม.
9	ก๊วยกาน้ำ	TOTO									ติดตั้งจากพื้น 1.00 ซม.
หมายเหตุ <ul style="list-style-type: none"> - กระเบื้อง ขีดด้วยข้อ STAINLESS บน-ล่าง อย่างน้อย 4ตัว/บาน - ละติจ้ออ่างล้างหน้าไม่ต้องฝังดูยาง - มุมกระเบื้องใช้คิ้ว PVC. - ลูกบิดและอุปกรณ์ใช้ของ COTTO/TOTO , AMERICAN STANDARD หรือ เทียบเท่า 											

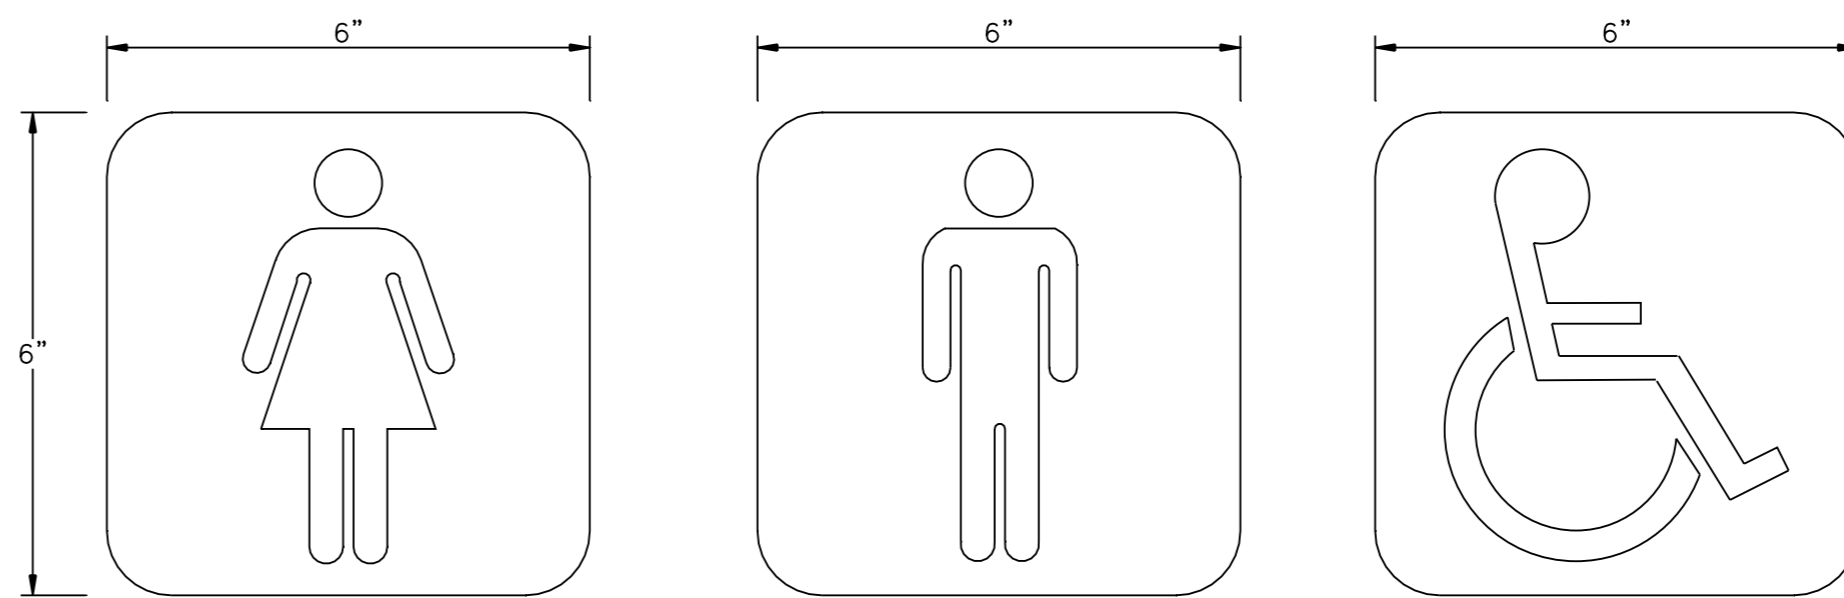

หมายเหตุ

- ป้ายแสดงสัญลักษณ์ห้องน้ำชนิดแยกห้องสำเร็จรูป ขนาดไม่เล็กกว่าในแบบ
- ติดตั้งหน้าประตู ตรงกับห้องน้ำแต่ละห้องสูง 1.50 ม. จากพื้นภายนอก

แบบขยายป้ายห้องน้ำ
มาตรฐาน 1 : 2.5

OWNER :

ธนาคารเพื่อการเกษตร และสหกรณ์การเกษตร

DESIGNER :

M

บริษัท มาสเดียนาย จำกัด
183/20 ถนนพหลโยธิน แขวงสามยุค กรุงเทพฯ เขต คลอง 10300
Tel. 02-282-3455 Fax : 02-281-4837

สถาปนิก

บุญจง สมสิทธิ์ 1.ส.ด. 499

สมเพชร สิทธิศักดิ์ 1.ส.ด. 2775

ชัชวาลย์ สุทธิพันธ์ 1.ส.ด. 8777

วิศวกรโครงสร้าง

ไพฑิทร ไชยวิวัฒน์ 1.ส.ด. 4632

วิศวกรสุขาภิบาล

วิศวกรไฟฟ้า

บุญช่วย ศรีบุญนิมิตร์ 1.ส.ด. 2879

ภูมิสถาปนิก

ภาวิณี ชาร์ต สมสิทธิ์ 1.ส.ด. 4446

มัณฑนากร

ณงนิก ไชยนิคม

เขียนแบบ

ธนภูมิ ชัยศรีดำรงเดช

CHECKED DATE :

APPROVED

โครงการ

แบบอาคารมาตรฐานสำนักงานสาขา
อาคาร ค.ส.ล. สูง 3 ชั้น

สถานที่ตั้ง

แบบแสดง

แบบมาตรฐาน " Type - A "

แบบขยาย TYPICAL

SCALE : 1 : 10 DATE : 31 ตุลาคม 2548

CHECKED :

JOB NO : 2005-02 A5-03

FILE NAME : 2005-0003 DRAWING NO :

ALL RIGHT RESERVED :

ผลงานออกแบบเป็นกรรมสิทธิ์ของบริษัทผู้ออกแบบ แบบที่
นอกเหนือจากโครงการแบบ ไม่อนุญาตให้ไปใช้ในโครงการ
อื่นหรือเผยแพร่โดยไม่ได้รับอนุญาตจากบริษัทผู้ออกแบบ

REVISIONS : DATE :

