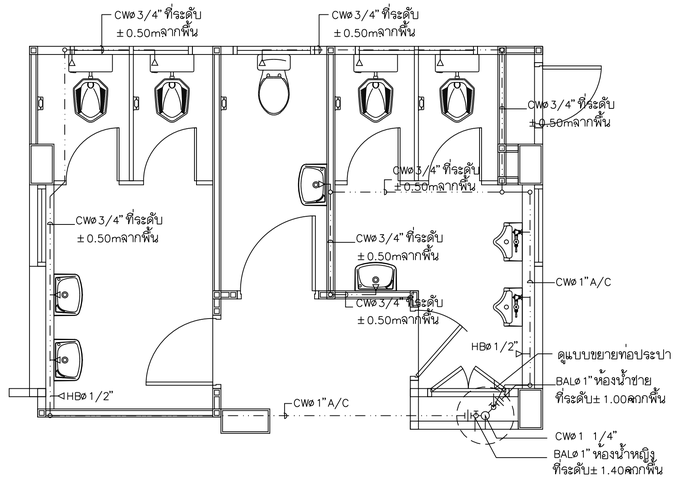

แบบขยายห้องน้ำ(WC-1)ท่อ CW สำหรับห้องน้ำชั้นล่าง
มาตราส่วน 1:50

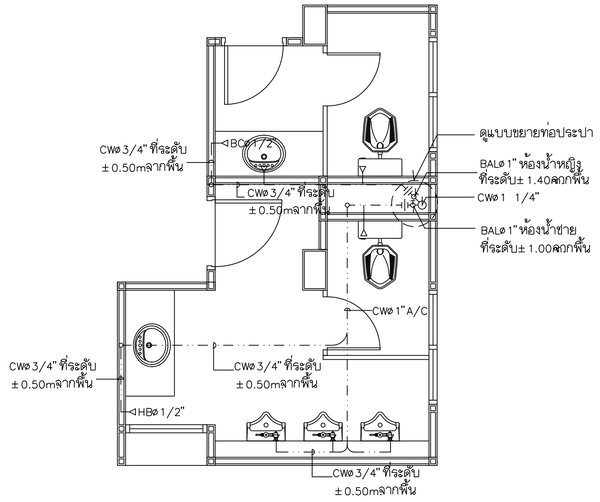

แบบขยายห้องน้ำ(WC-1)ท่อ CW สำหรับห้องน้ำชั้น 2
มาตราส่วน 1:50

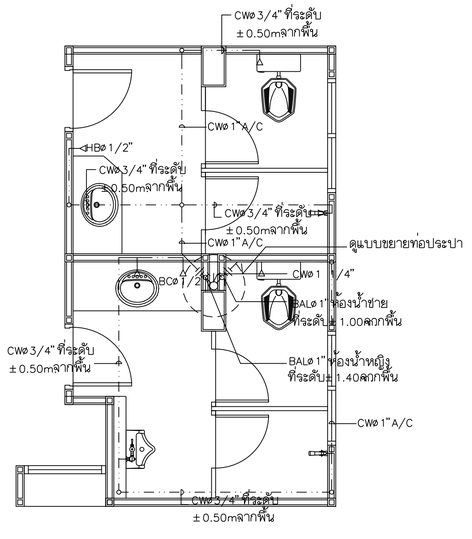

แบบขยายห้องน้ำ(WC-1)ท่อ CW สำหรับห้องน้ำชั้น 3
มาตราส่วน 1:50

OWNER :
ธนาคารเพื่อการเกษตร
และสหกรณ์การเกษตร

DESIGNER :
บริษัท มาสเตอนาย จำกัด
193/20 ถนนพิษณุโลก แขวง สวนจิตรลดา เขต ดุสิต กทม. 10300
Tel. 02-282-3455 Fax : 02-281-6837

สถาปนิก	
นฤนาง สนธิทิม ว.สถ. 499	
สมพงษ์ หิรัญศักดิ์ ภ.สถ. 2775	
ชรัฐ ฤทธิพันธ์ ภ.สถ. 8777	
วิศวกรโครงสร้าง	
ดร.สุรพล จิวาลักษณ์ วย. 1032	
วิศวกรสุขาภิบาล	
ดร.สุรพล จิวาลักษณ์ วย. 1032	
วิศวกรไฟฟ้า	
ดร.สุรพล จิวาลักษณ์ วย. 1032	
ภูมิสถาปัตย์	
ภาพิมล อาร์ท สนธิทิม ภ.สถ. 4446	
มัณฑนากร	
ณรงค์โกร ไทรบิดศรี	
เขียนแบบ	
ธนภูมิ อัครชัยดำรงเดช	
CHECKED	DATE :
APPROVED	

โครงการ
แบบอาคารมาตรฐานสำนักงานสาขา
อาคาร ค.ส.ล. สูง 3 ชั้น

สถานที่ตั้ง

แบบแสดง
แบบมาตรฐาน " Type - B "

แบบขยายระบบน้ำประปา

SCALE : 1 : 50	DATE : 31 ตุลาคม 2548
CHECKED :	
JOB NO : 2005-02	SN-04
FILE NAM : 2005-02-04	DRAWING NO :

ALL RIGHT RESERVED :
ผลงานออกแบบเป็นกรรมสิทธิ์ของบริษัทผู้ออกแบบ แบบทั้งหมดหรือส่วนใดๆของแบบ ไม่อนุญาตให้นำไปใช้ในโครงการอื่นหรือเพียดลอกใดๆโดยไม่ได้รับอนุญาตจากบริษัทผู้ออกแบบ

REVISIONS :	DATE :