

อาคารเพื่อการค้าและสหกรณ์การเกษตร

กองบริหารอาคารสำนักงาน

แบบ
ก่อสร้างอาคาร 3 ชั้น
สาขา มาตรฐาน 3 ชั้น
(บ้าน ได้ซ้าย)

สถาปนิก
นายวิเศษ เจริญราษฎร์ ส.ร.๓๐๒๘
นายวิเศษ เจริญราษฎร์ ส.ร.๓๐๒๘
นายศรีวัฒน์ พรหมสุวรรณ ส.ร.๓๕๔๓๓

วิศวกรโยธา
นายสิริชัย อุณะพันธ์ ส.ร.๓๓๓๓๓
นายสิริชัย อุณะพันธ์ ส.ร.๓๓๓๓๓

วิศวกรไฟฟ้า
นายสิริวัฒน์ ชื้อตรง ภ.พ.๓ ๕๔๑๔
นายนิพนธ์ พงษ์ภักดี ภ.พ.๓ ๕๔๑๕
นายสิริวัฒน์ ชื้อตรง ภ.พ.๓ ๕๔๑๖

วิศวกรไฟฟ้า
นายสิริวัฒน์ ชื้อตรง ภ.พ.๓ ๕๔๑๔
นายนิพนธ์ พงษ์ภักดี ภ.พ.๓ ๕๔๑๕
นายสิริวัฒน์ ชื้อตรง ภ.พ.๓ ๕๔๑๖

สถาปนิก
นายวิเศษ เจริญราษฎร์ ส.ร.๓๐๒๘
นายวิเศษ เจริญราษฎร์ ส.ร.๓๐๒๘
นายศรีวัฒน์ พรหมสุวรรณ ส.ร.๓๕๔๓๓






เขียนแบบ
ตรวจแบบ อนุมัติแบบ

แก้ไขแบบ
ครั้งที่ 1

วันที่ พฤษภาคม 2545

แบบแสดง
ไดอะแกรมระบบไฟฟ้า
ขยายการติดตั้งอุปกรณ์ CAM SWITCH

FILES NO. EE-03
เลขที่แบบ รวม 80

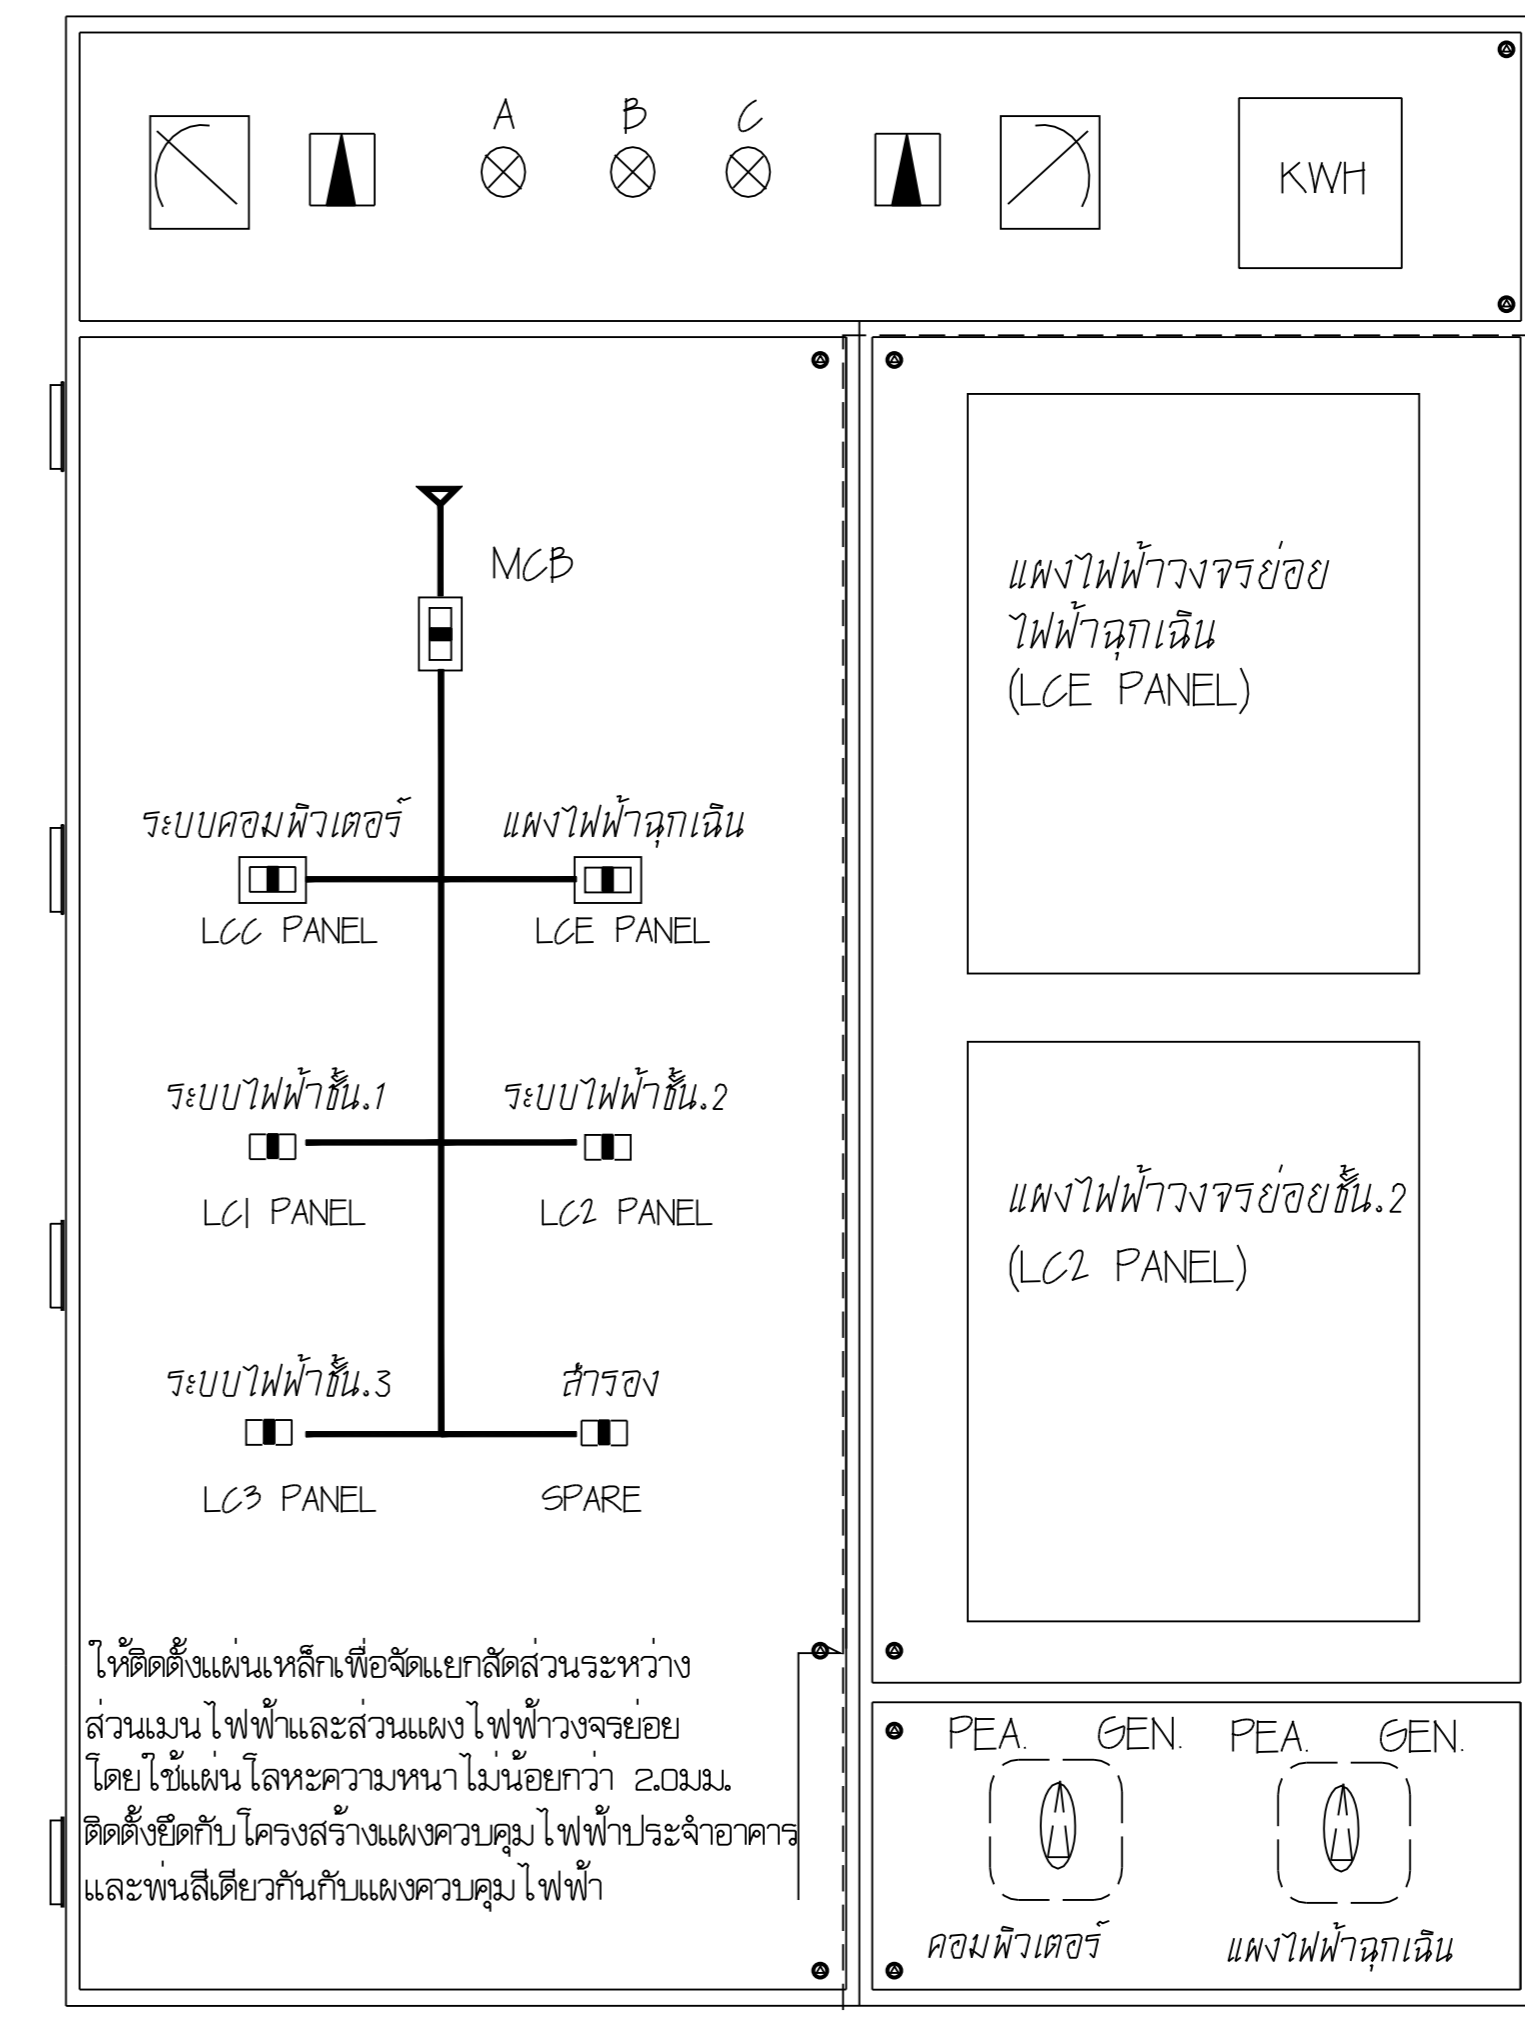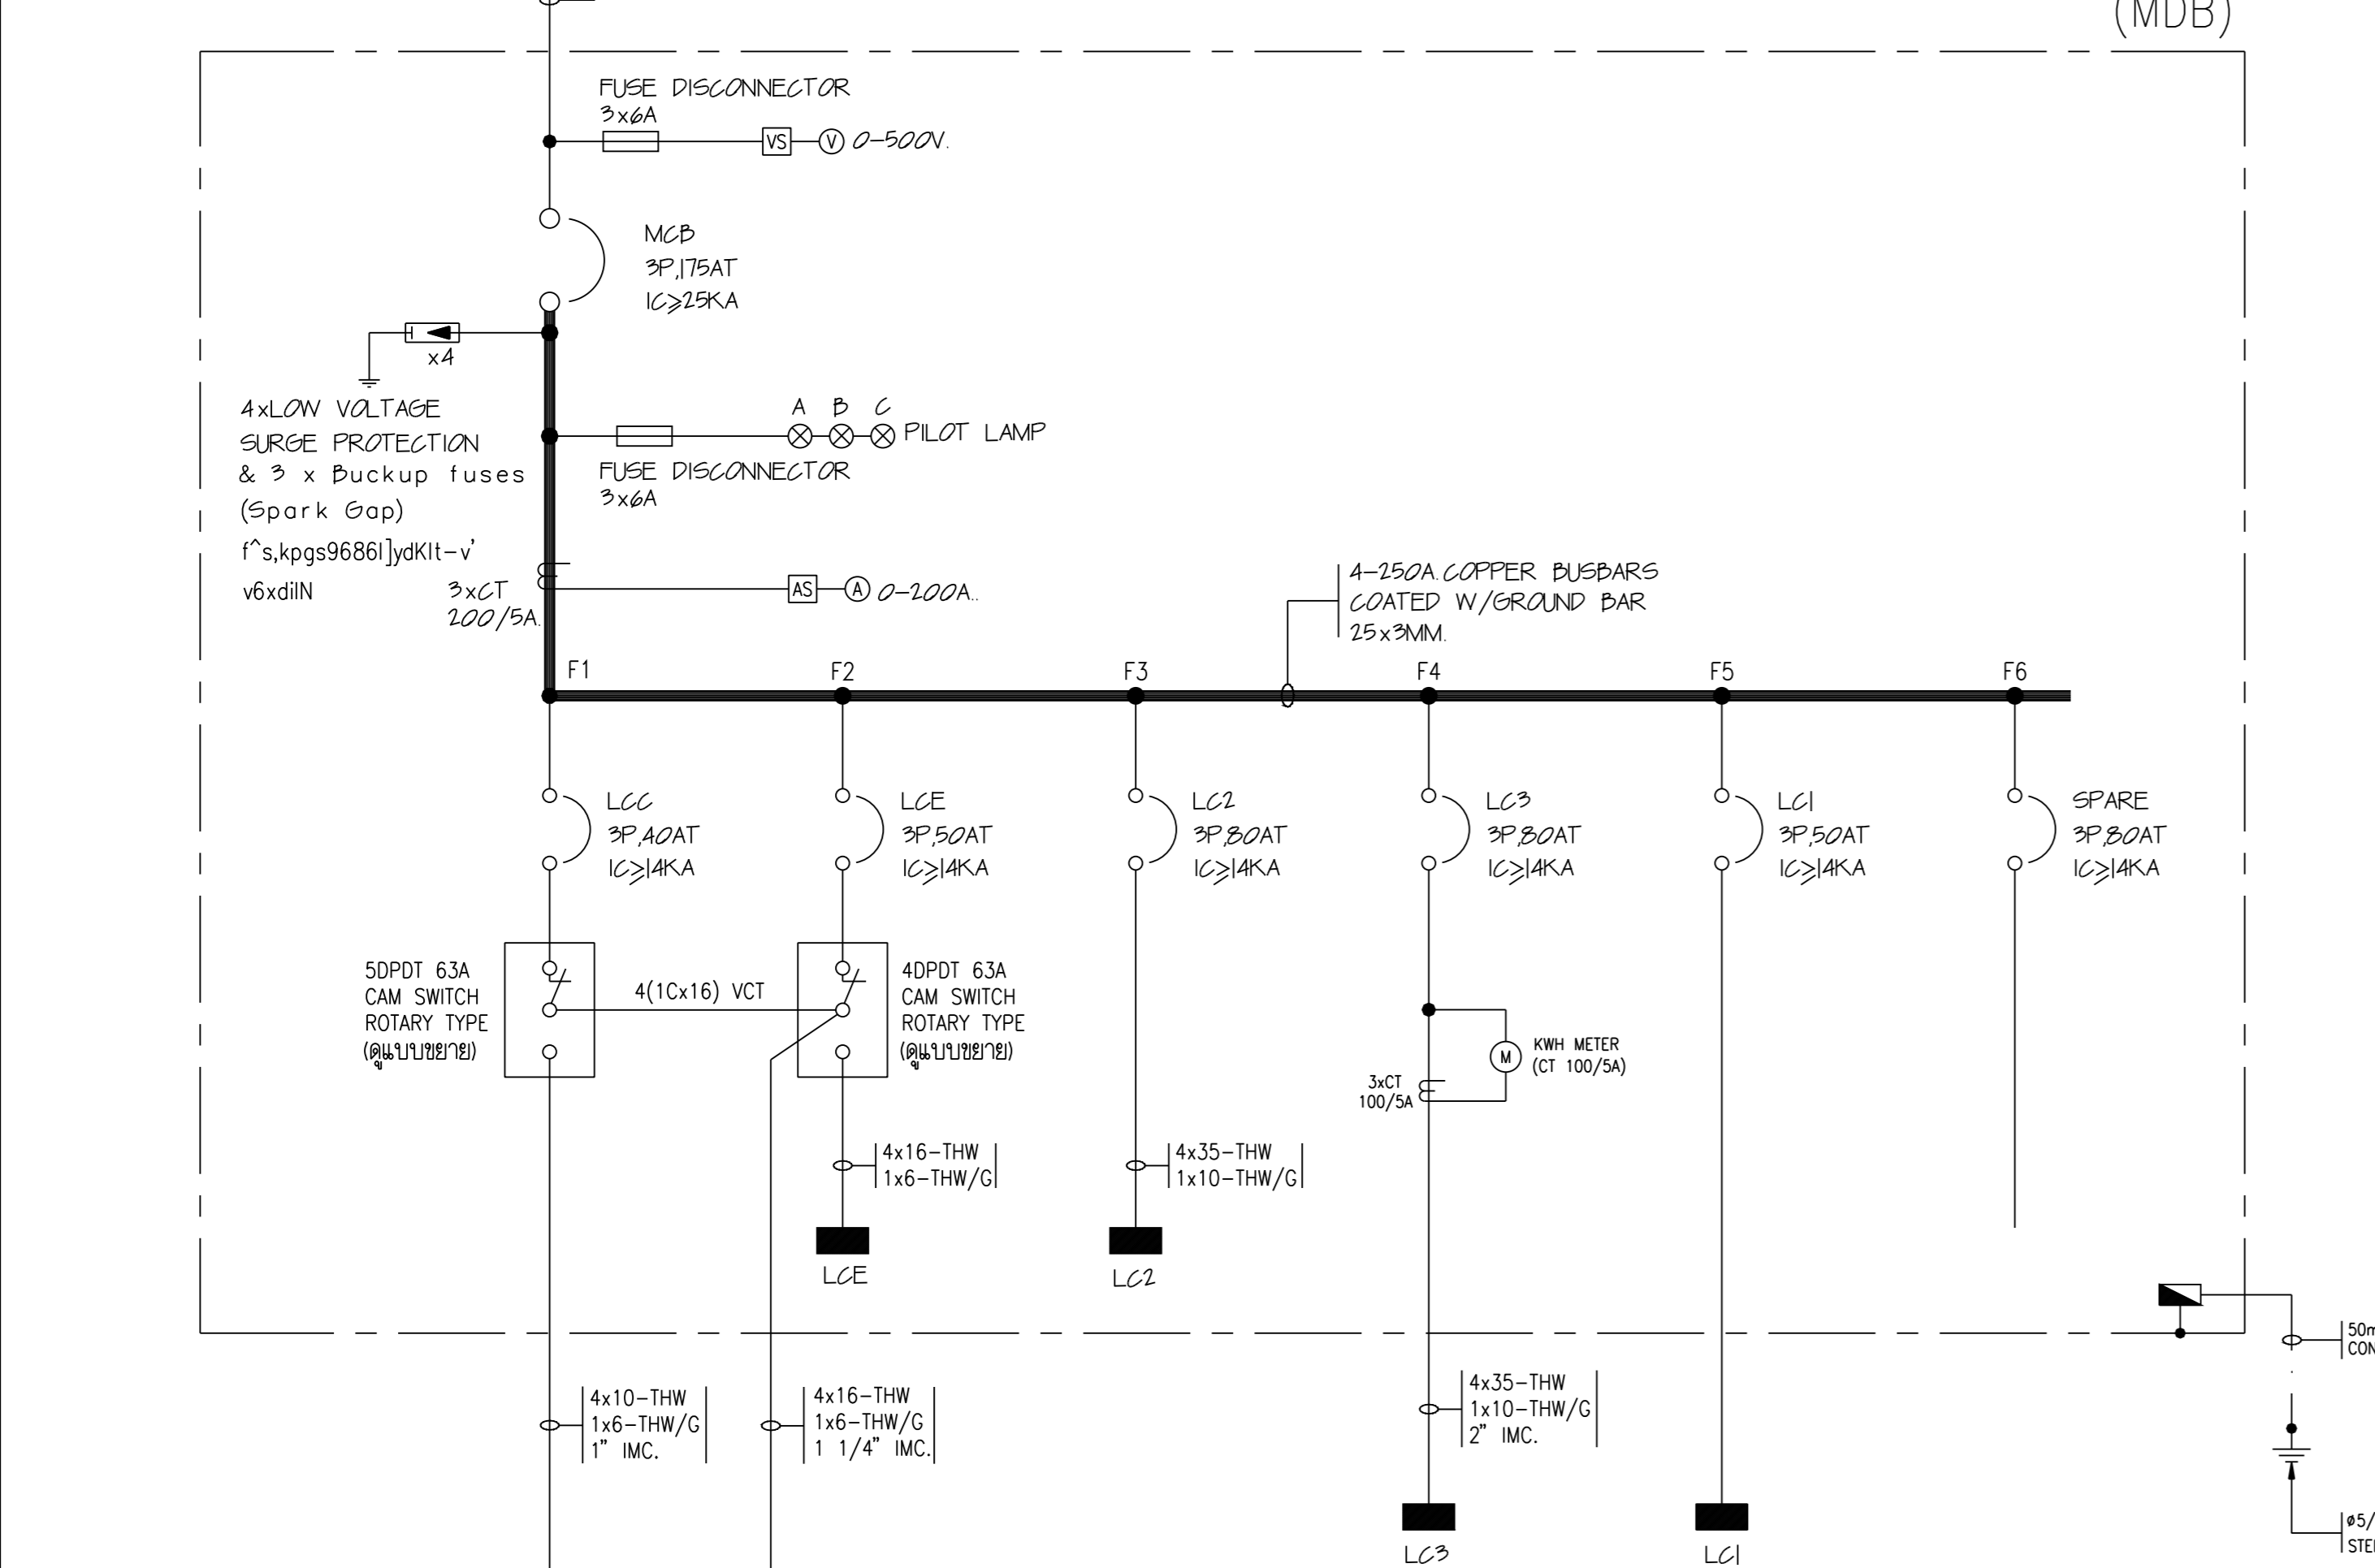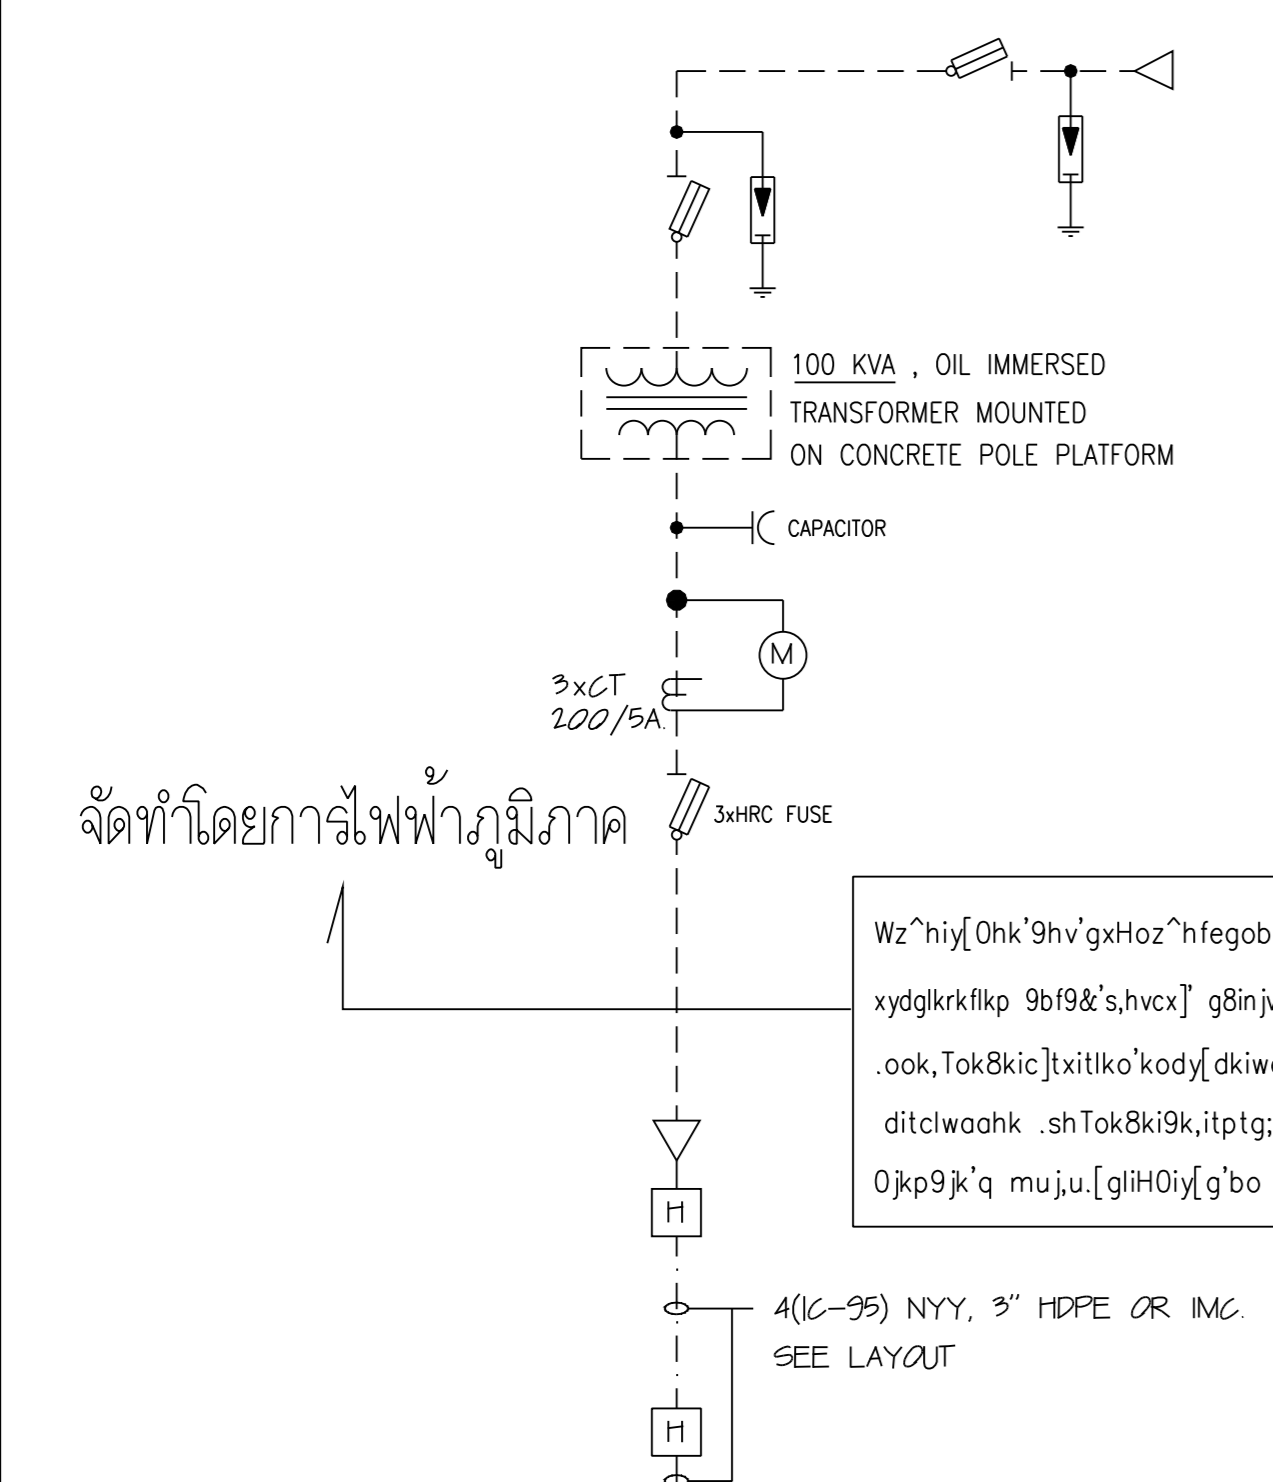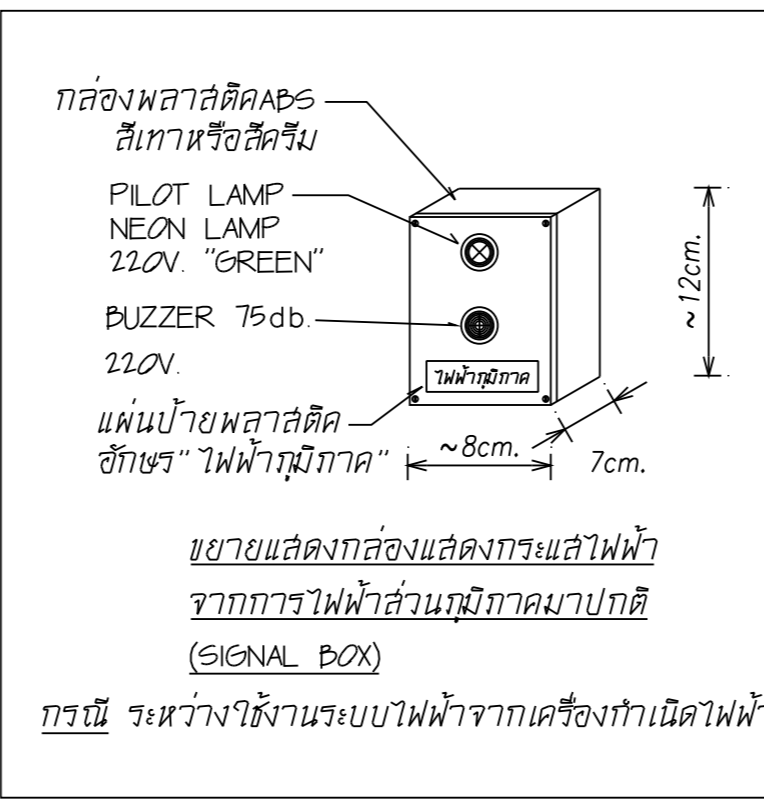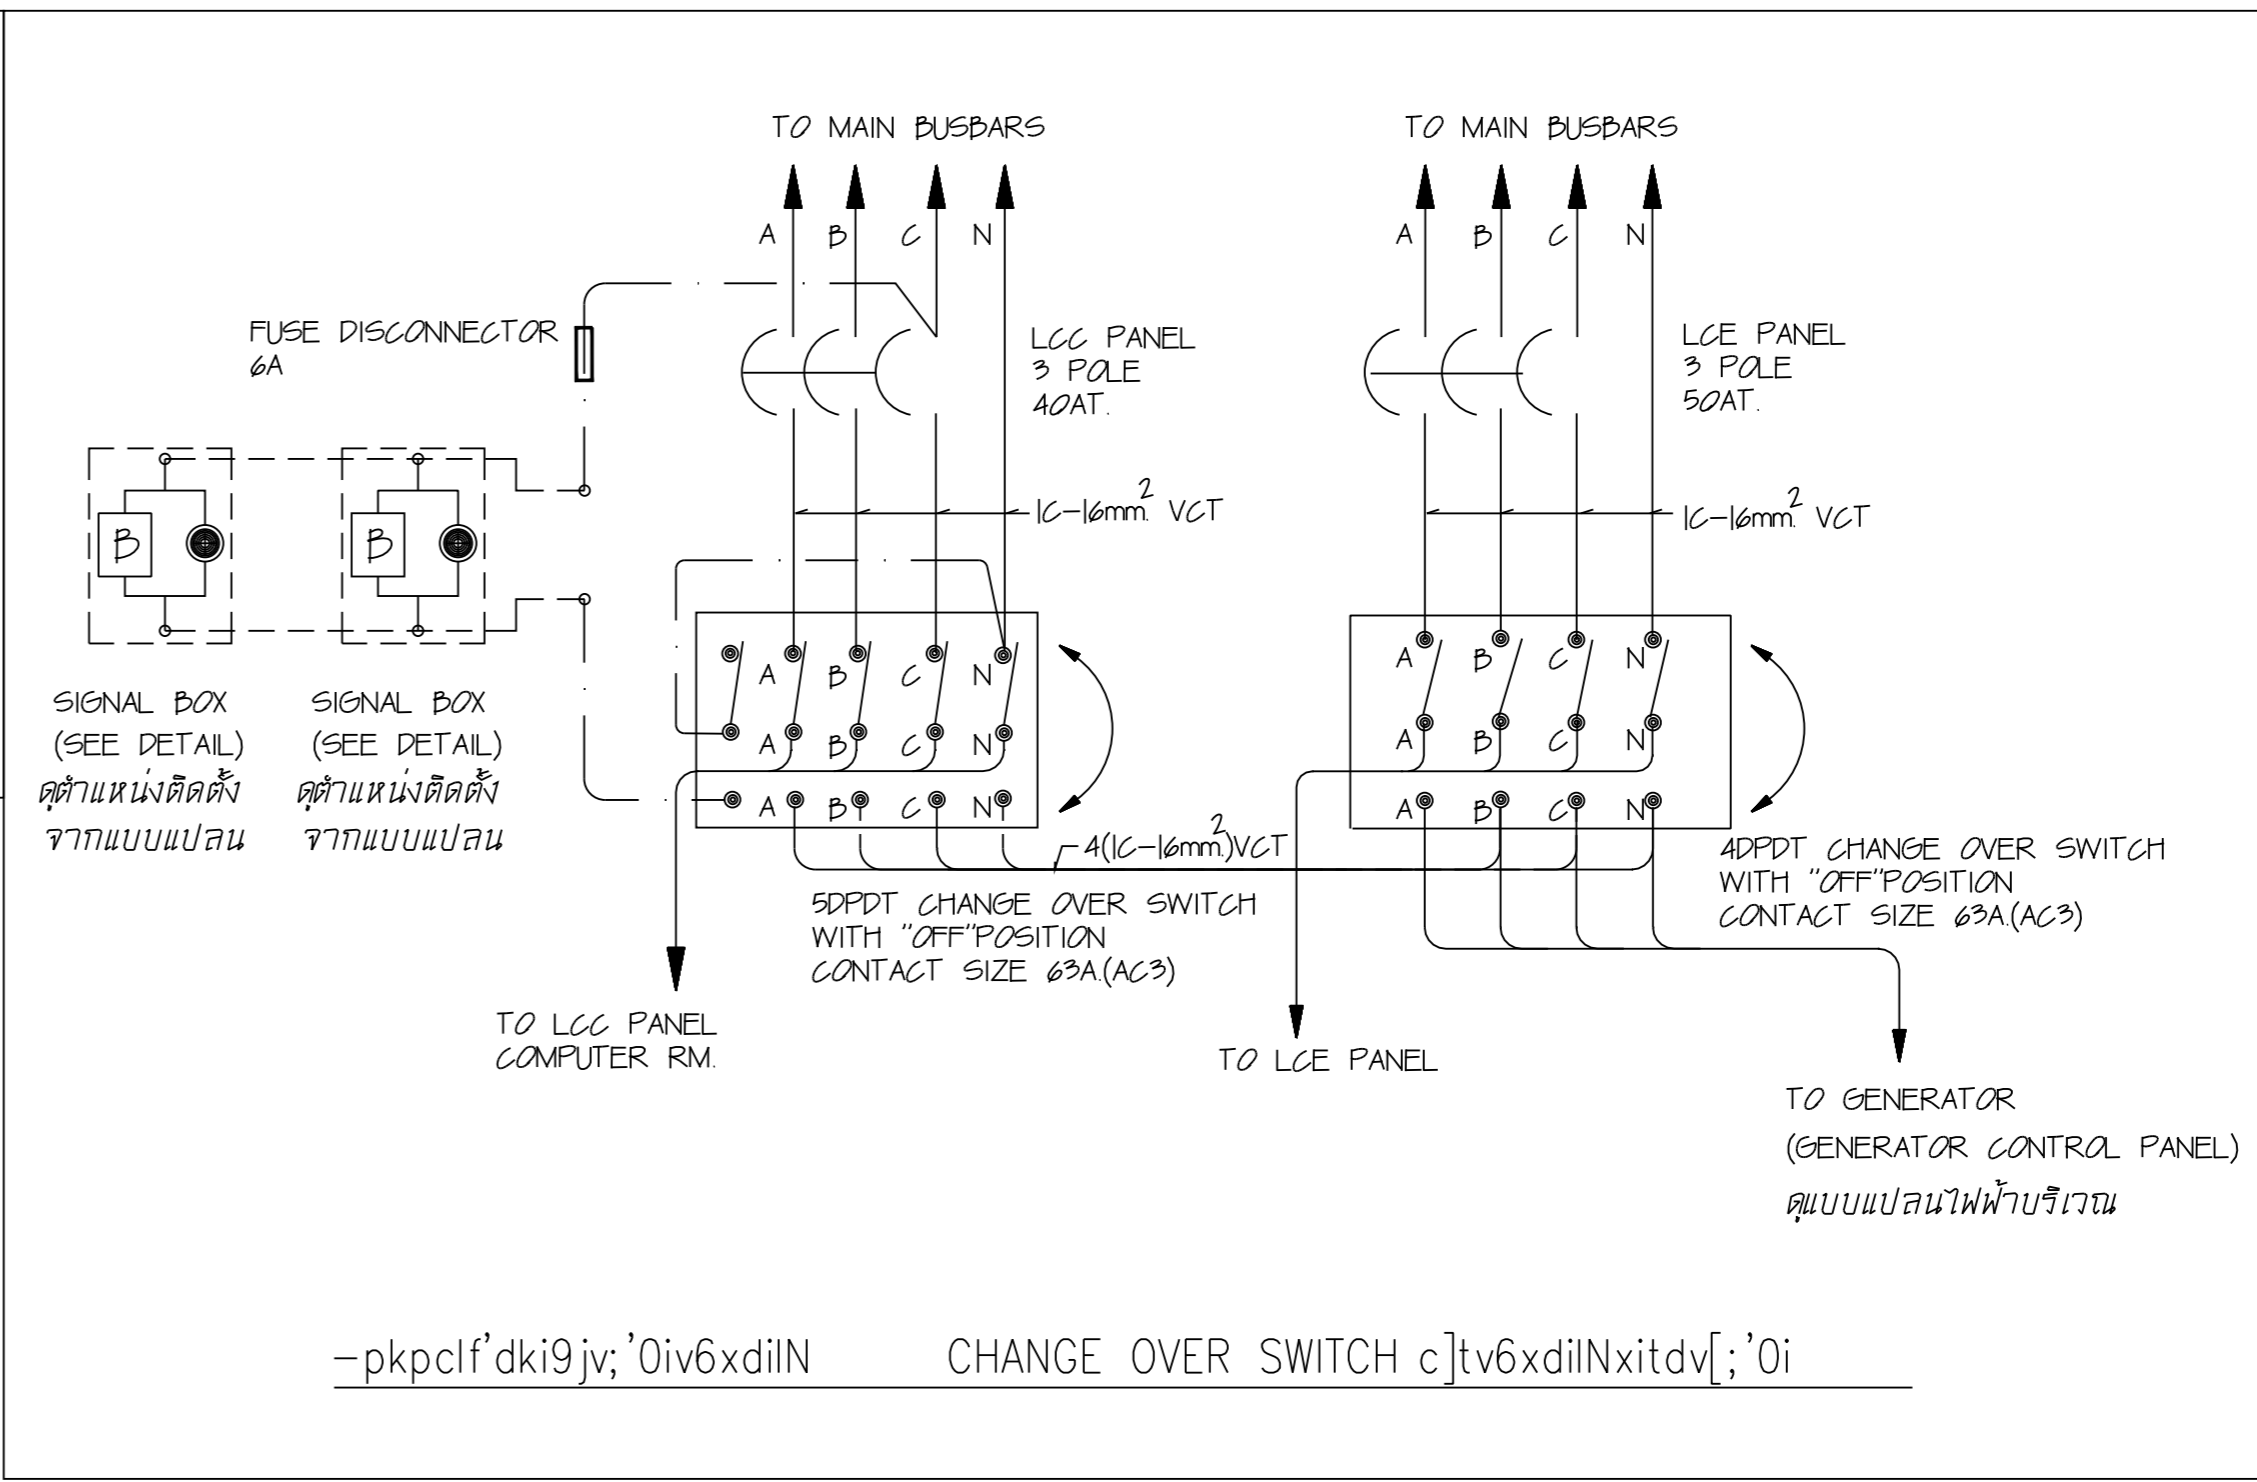

s.kpgs96 - : '0ipjvpmu0]kpk0kdcz' LCE lesiy=yhomuj.#hgfbolkpg-hkt -v'cz' LC2
- 4x LOW VOLTAGE SURGE PROTECTION Class B (Spark Gap) 255V/50Hz, 50KA.(10/350uSEC at IEC STANDARD)
& 3x Backup fuses 9hv'gxHoz]b94y]RN-vDENH_MERLIN GERLIN_MCG_ABB_PHOENIX CONTACT sinvgmup[gmz
Ffpz]b94y]RNmu]joe.k9b]f9yh'fy'd]@]hv'lk.ki55v]q]x]u]po v6xdilNq]Crk]g]al]f]g]so]7]mu]j]e]i]e]f]f]p]w]_9]hv'med]k]q]z]u]po
v6xdilNfy'd]k].s.jmyh'=6f c]t]9hv'9b]f9yh'4kp.od]v' ABS_u/]ksohk.l 9b]f9yh'cpd9]k'skd0kdcz'8;[86,waahk MDB
- x]k]pm]jvk]k]d]4kpovd]k]k]k]p]y]y]vk]8kimu]j]x]Hom]j]m]u]l]k]p]9b]f9yh'c]t]m]j]k]p]m]u]j]e]i]v'w;.shz^hiy[0hk'
med]k]ix]b]f]x]k]p]m]j]m]y]h]v'f]h]k]o]f]h;p]c]8]h]x]v]6]f]c]h];pk;b]b]F]8]o.]l]g]m]j]x]h]v'd]y]o]8;k;=nhog-hki'jvk]8]k]d]x]k]p]m]j]v
c]t].sh]f]eg]o]b]o]d]k]i]f]y'd]k];d]y[m]j]k]p]m]6]d=ob]f]w.;j]k]g]x]H]o'k]o]i]t]t]waahk i]t]t]F]m]l]y]r]m]N]s]i]n]v]i]t]t]v]n]j]o]q
- d]j]v'd]i]t]O]k]p]k]p]d]j]v[i]i]0]6]v]6]x]d]i]N mu]j]=h.o]F]8'i'd]k] m]6]d=ob]f]g=j]o MDB_LCX_MDF_TCX_CONTROL BOX
9hv'r]j]o]f]h;plu/]6]j]o F]m]o-k; g=j]o-k;8;u;-k;v;ahk gm]k]o]y]h]o

c[[cl'f'dki9b]f9yh'v6xdilNwaahk [oc]'8;[86,waahk]i]t]0evk]8]kileoyd'ko
c]t]t]9ec]so]j'9b]f9yh'cz]j]o]x]h]k]p]r]k]i]9b]8]l]j]y]d]v]y]d]K]i]w]m]p] }v]y'd]A]K

