

อาคารเพื่อการศึกษาและสหกรณ์การเกษตร

กองบริหารอาคารสำนักงาน

แบบ  
ก่อสร้างอาคาร ส.นง.

สาขา  
มาตรฐาน

สถาปนิก  
นายวิบูลย์ เจริญวราวุฒิ ส.ส.102ส.  
นายวิชัยฐ์ เจริญธีรบูรณ์ ส.ส.1762  
นายศรีวัฒน์ พรหมสุวรรณ ส.ส.3543ก.

มีเงินชดเชย  
นายสิทธิชัย อุ่นะพันธ์ ส.ต.น.ภ.ก.น.  
นางอารีวัลย์ กุระชรรพต ศ.ส.บ.

วิศวกรโยธา  
นายสิงห์พันธ์ บูรณนท์ ส.ย. 6270  
นายนิพนธ์ ทอดก ส.ย. 4933

วิศวกรไฟฟ้า  
นายชัยวัฒน์ ชีตตรง ภ.พ.น. 5414  
นายนิพนธ์ พลกล้า ภ.พ.น. 4998  
นายเสวีศิริ น้อยวิสัย ภ.พ.น. 14080

สุขาภิบาล  
นายอรุณโรจน์ อุดมะปรการม  
นายศิษฐ์ ชีวาลัยปริษา

เขียนแบบ

ตรวจแบบ อ.น.ม.ดิ.แบบ

แก้ไขแบบ  
ครั้งที่ 2

วันที่ พฤษภาคม 2545


แบบแสดง

9yf-pkpc0:mjv sh'uhe ©

FILES NO.  
sum d:\มาตรฐาน3ชั้น


แผ่นที่  
SN-06

เลขที่แบบ  
รวม 41

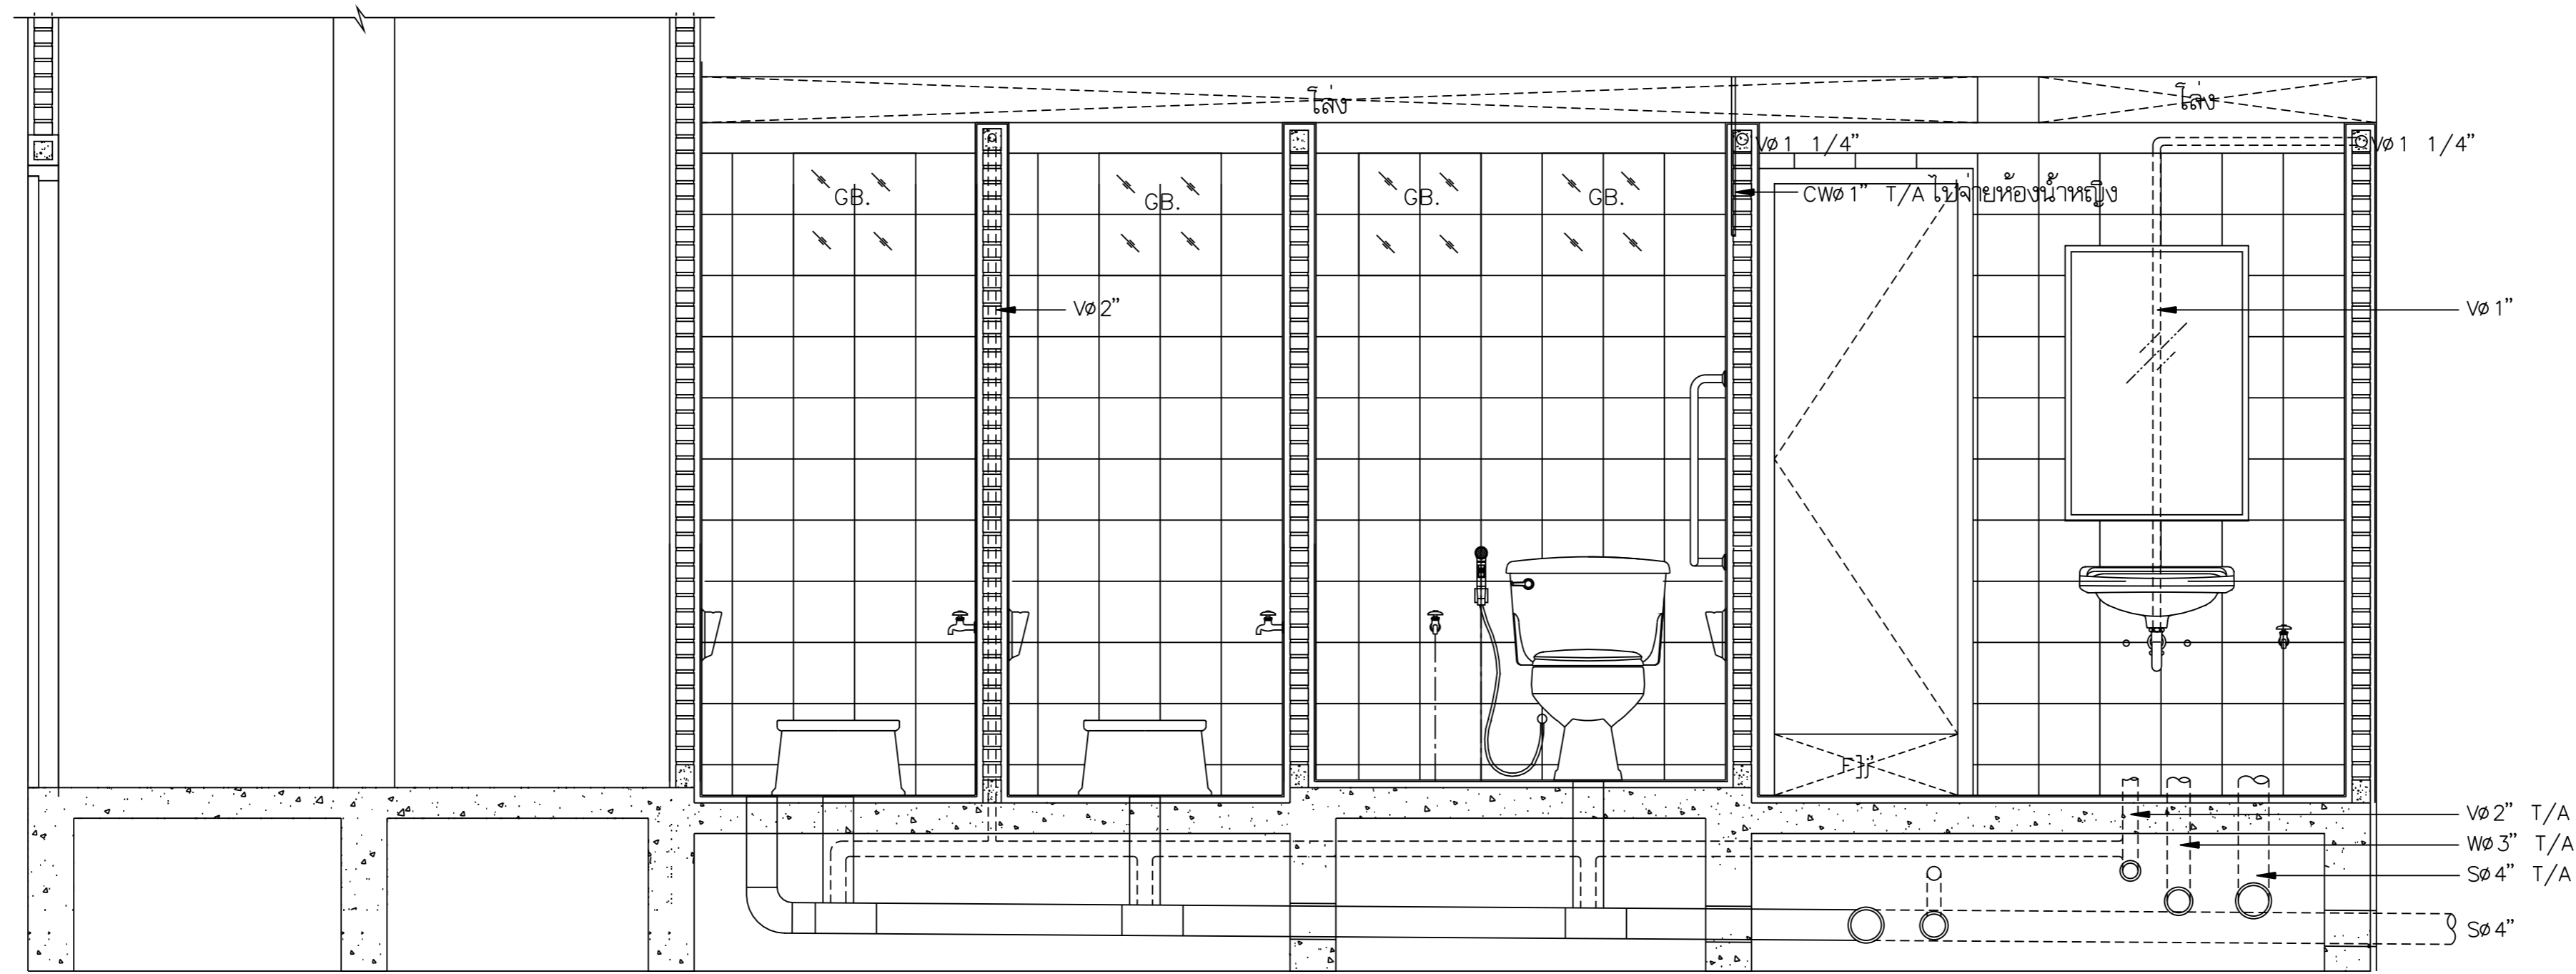


-pkpdkigfbomjv

,k9iklj;o 1 : 25

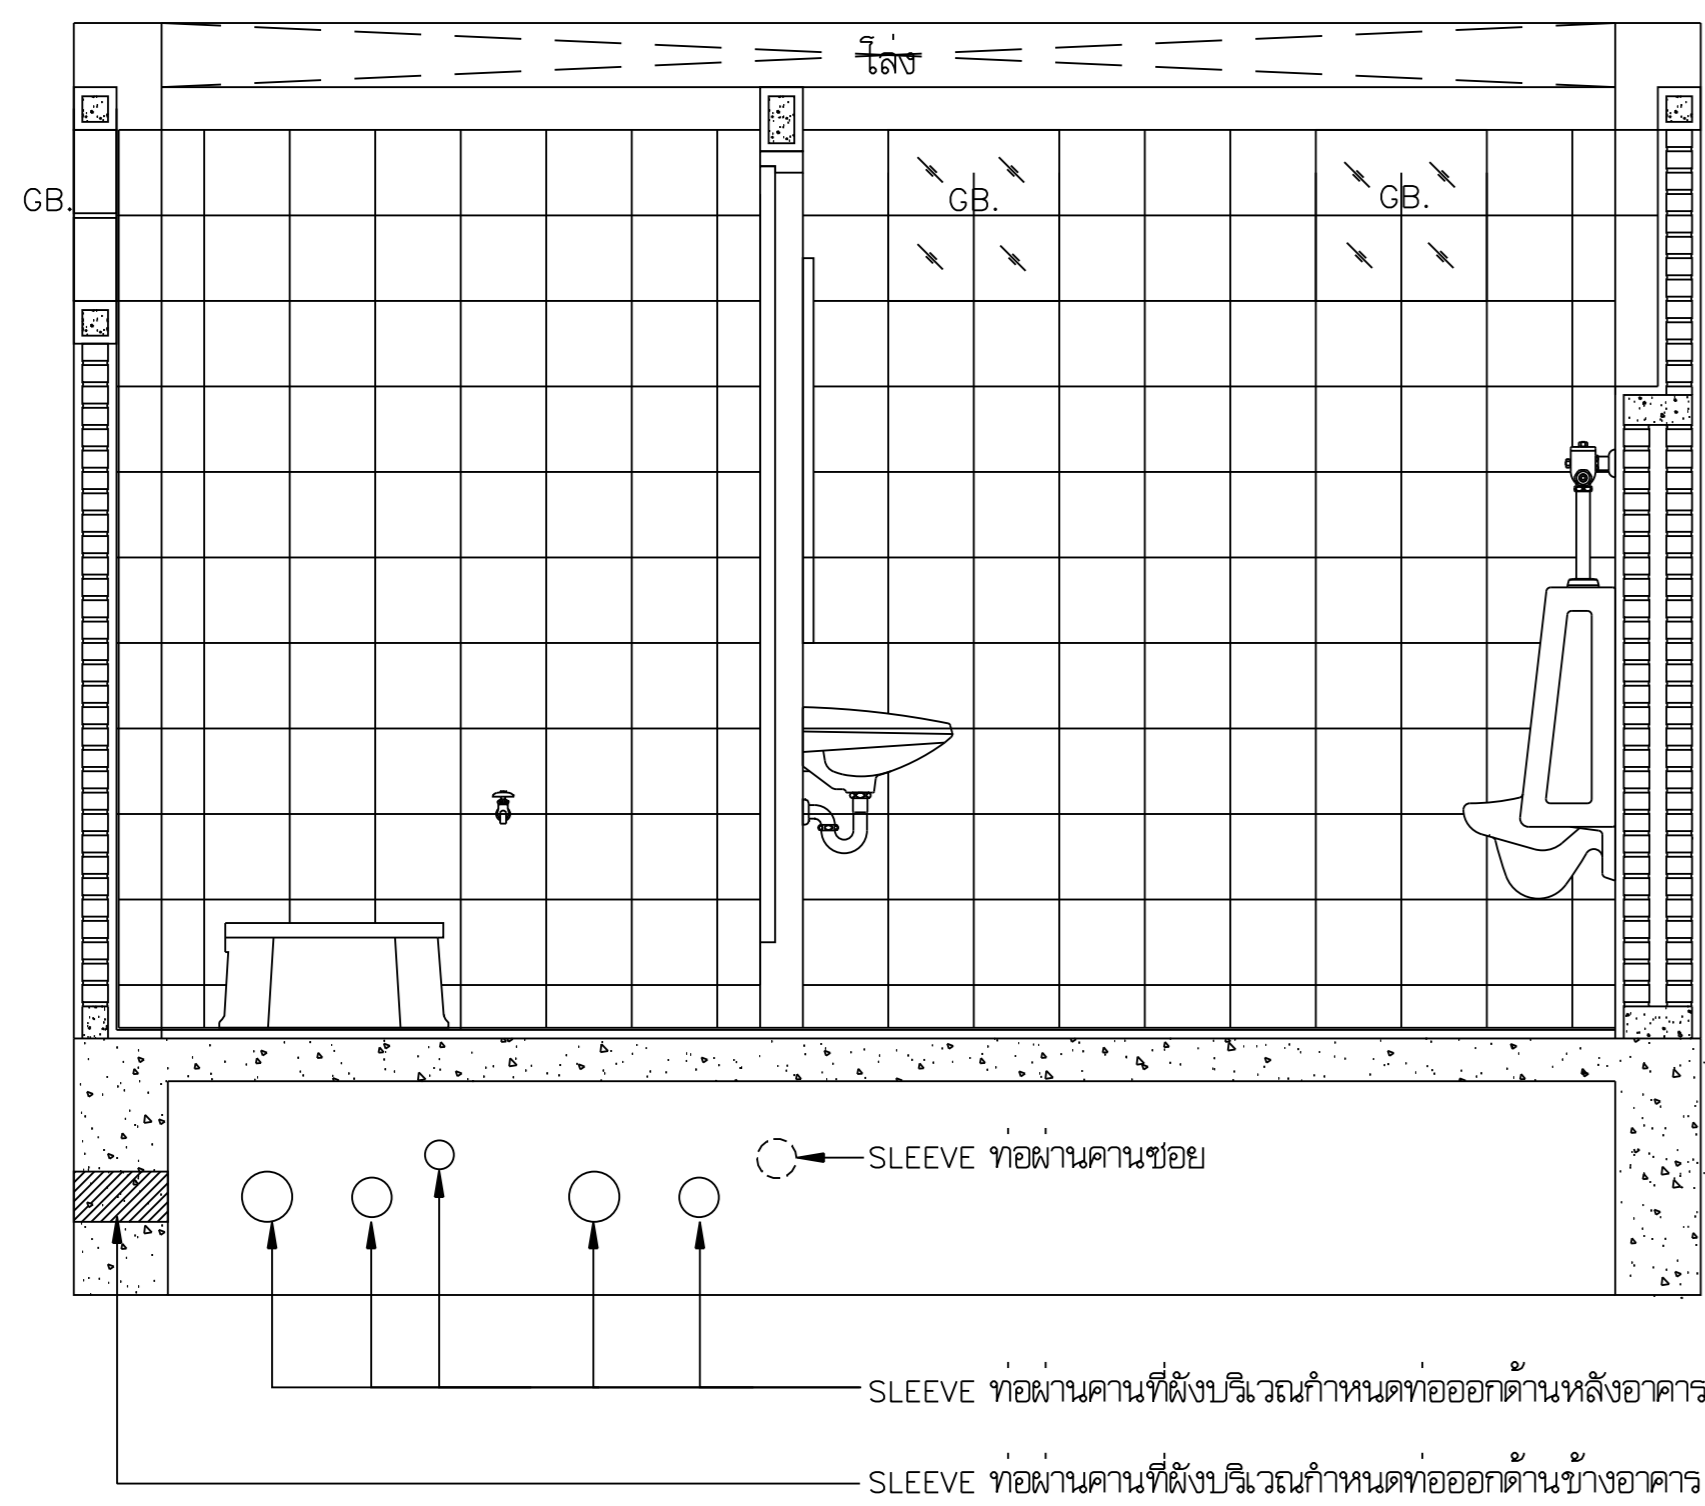

i^x9yfmjv(B)-(B)  
,k9iklj;o 1 : 25

หมายเหตุ SLEEVE ท่อผ่านคานให้ใช้ขนาด ๑ ที่เหมาะสมกับท่อที่จะลอดผ่าน

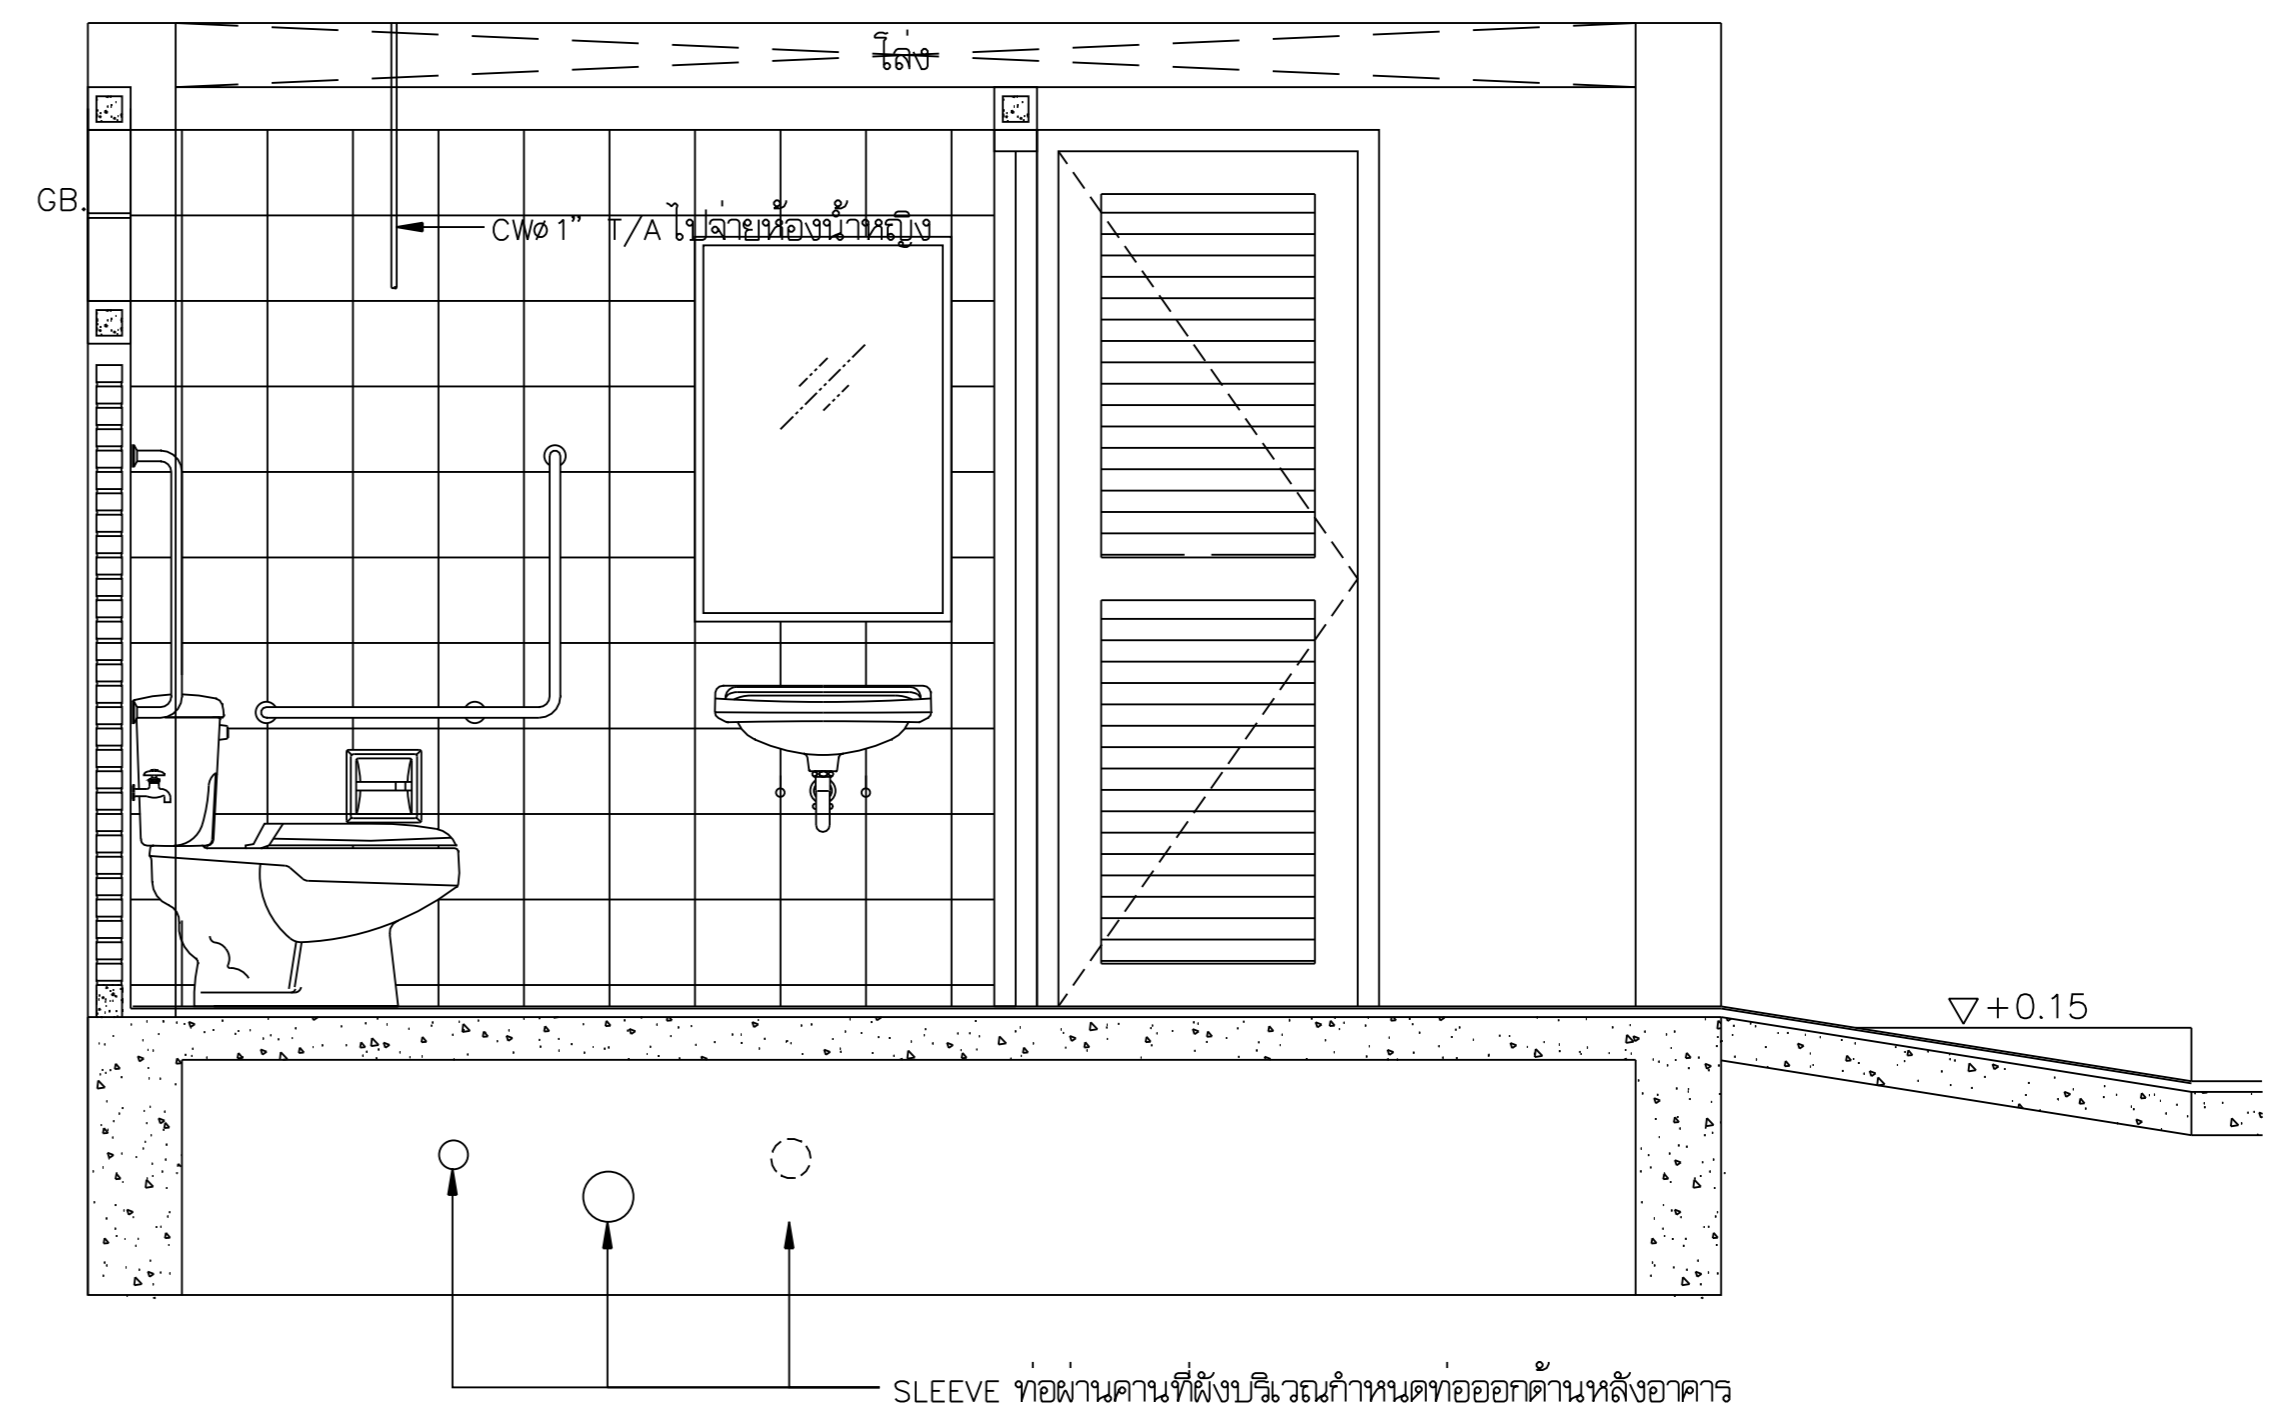

i^x9yfmjv(C)-(C)  
,k9iklj;o 1 : 25

