



แปลน 1:20

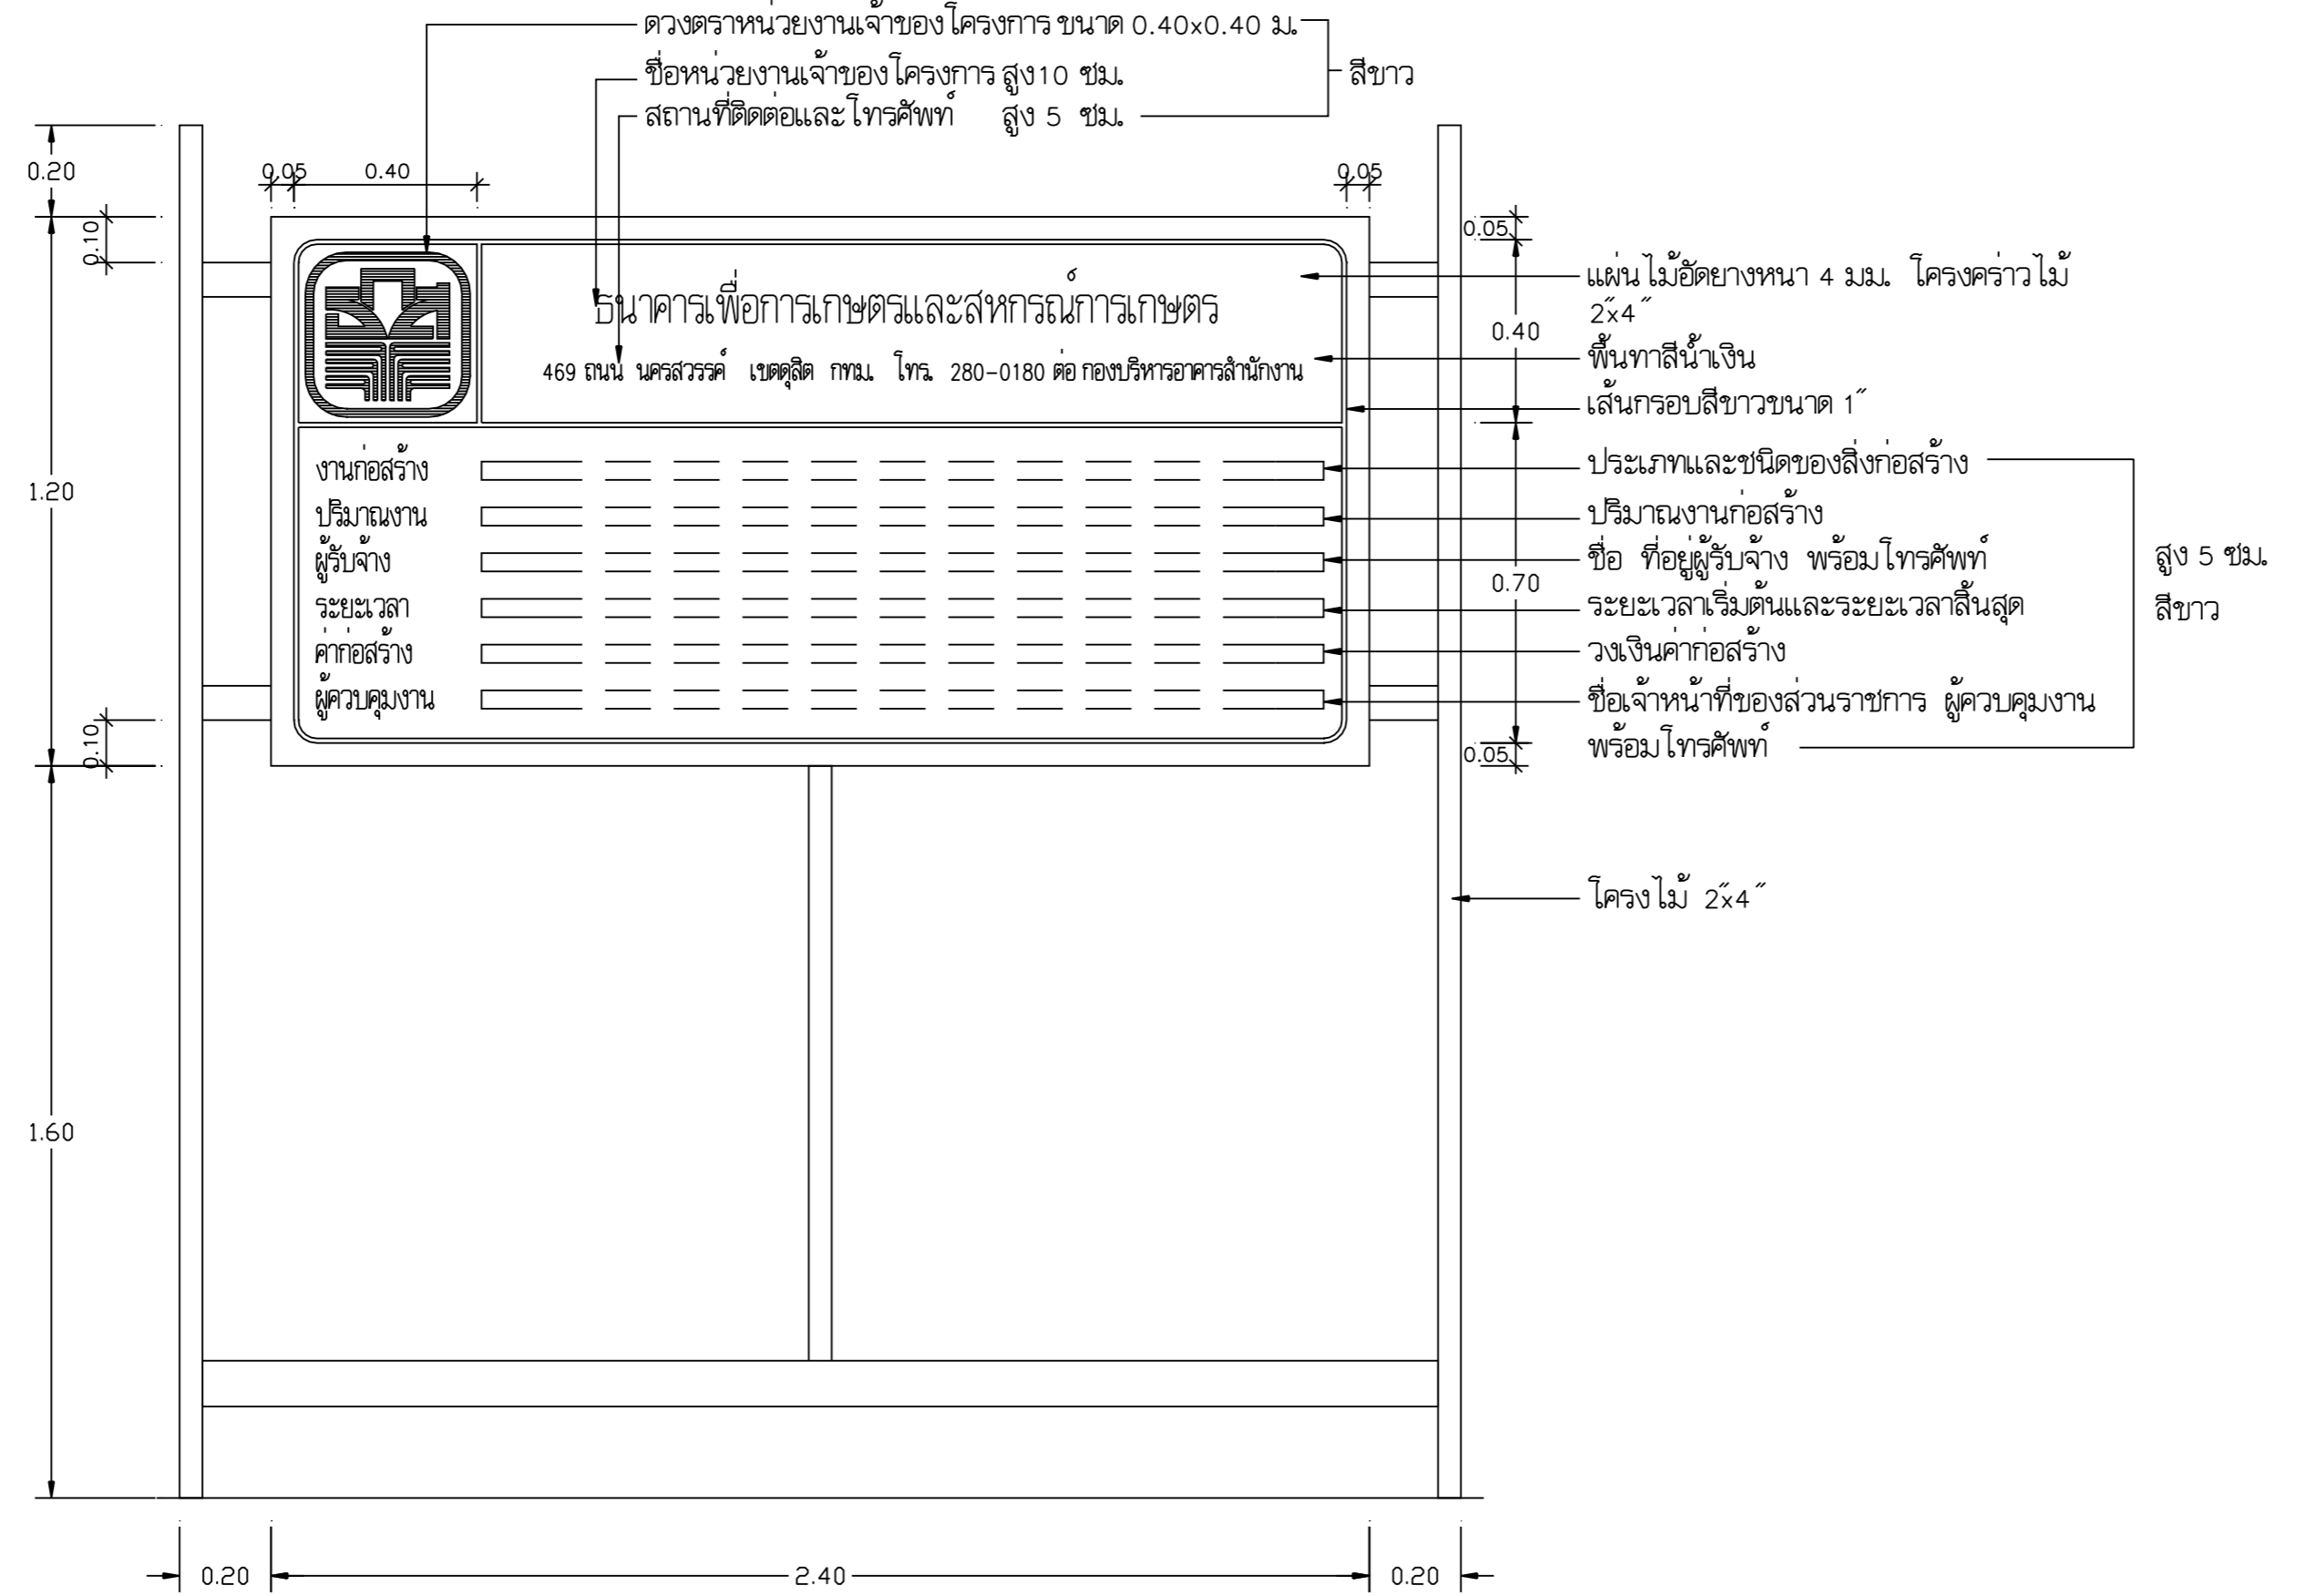

รูปด้านหน้า 1:20

ให้ผู้รับจ้างจัดทำและติดตั้ง ป้ายแสดงรายละเอียดเกี่ยวกับงานก่อสร้างไว้ ณ บริเวณสถานที่ก่อสร้าง (รายละเอียดตามแบบ)

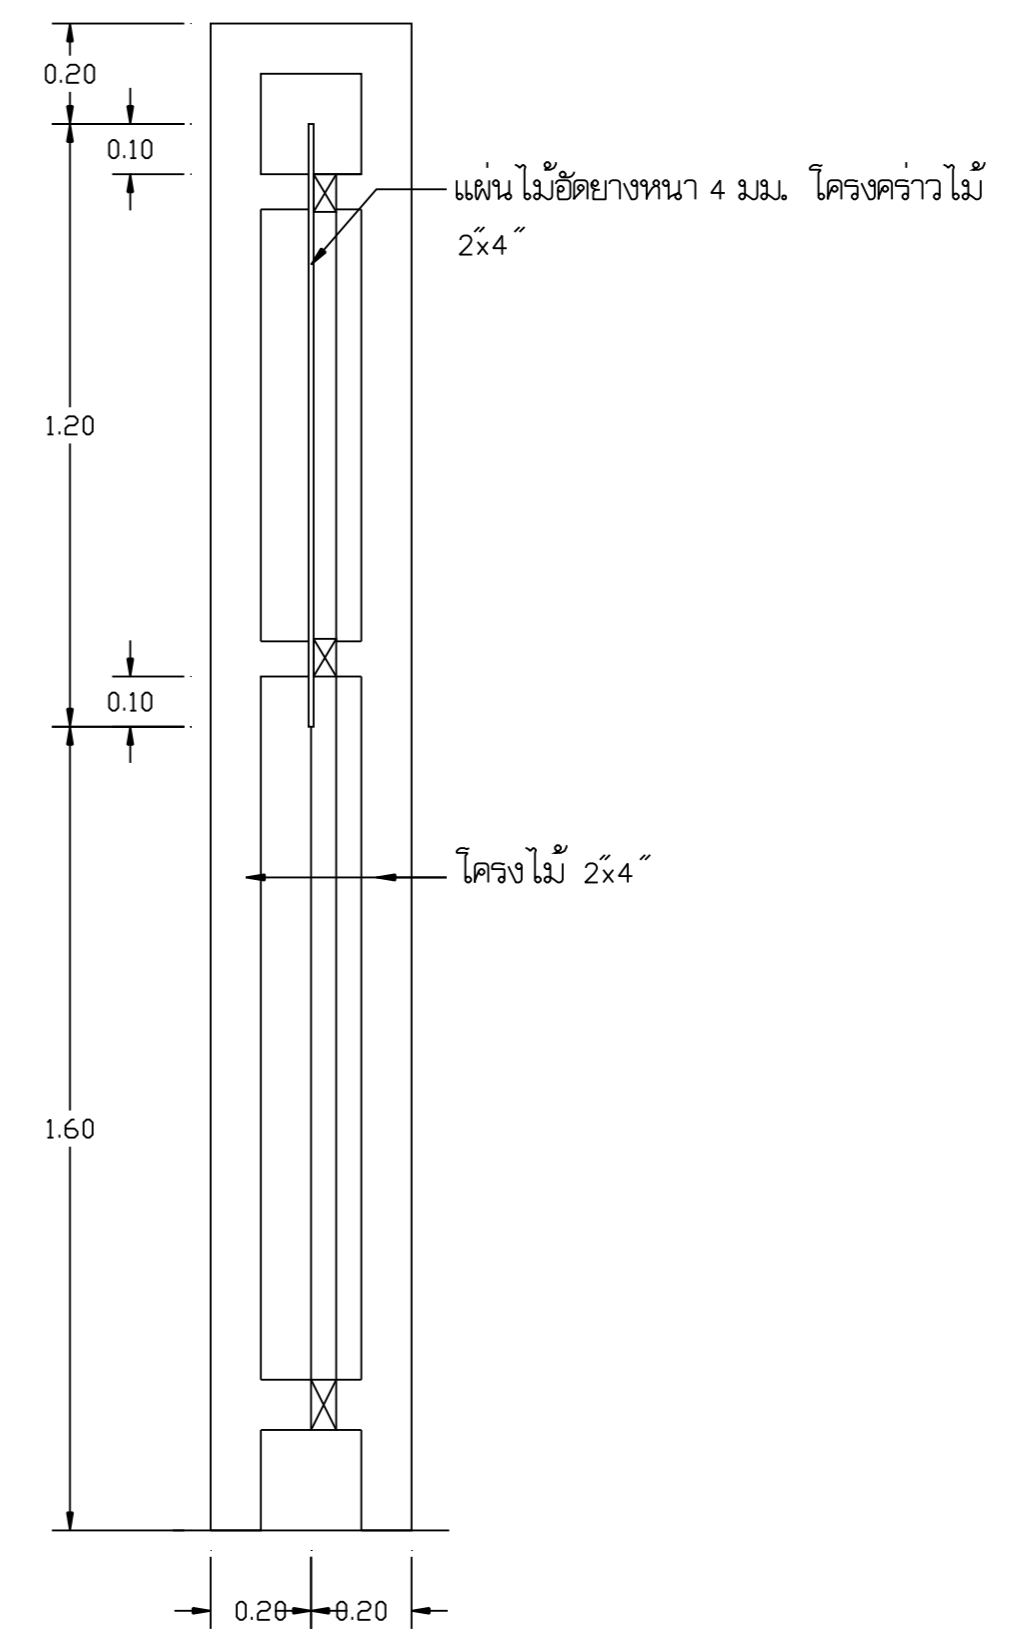

รูปตัด 1:20

ลารบัญแบบ	
แผ่นที่	รายละเอียด
LA-01	สารบัญแบบ และ แบบป้ายงานก่อสร้างสำนักงานสาขา
LA-02	ผังเขตที่ดิน
LA-03	ผังบริเวณ
LA-04	ผังจัดสวน
LA-05	ผังแสดงตำแหน่งรั้ว
LA-06	แบบขยายรั้วเหล็กฉาก
LA-07	แบบขยายรั้วคอนกรีตบล็อก
LA-08	แบบขยายรั้ววายเมช
LA-09	แบบขยายโครงสร้างรั้ว (TYPICAL)
LA-10	ผังแบ่งบล็อกถนน
LA-11	แบบขยายรอยต่อถนนคอนกรีต
LA-12	รายการประกอบแบบสุขาภิบาล
LA-13	แบบขยายการติดตั้งบำบัดน้ำเสีย
LA-14	ผังงานระบบประปา
LA-15	ผังงานระบบระบายน้ำ
LA-16	แบบขยายบ่อพัก
LA-17	แปลนและรูปตัด บ่อพัก-บ่อซึม , แบบขยายบ่อบำบัดน้ำเสีย , แบบขยายรางระบายน้ำ

OWNER :

ธนาคารเพื่อการเกษตรและสหกรณ์การเกษตร

DESIGNER :

M

บริษัท มาสเตอร์บาย จำกัด
 183/20 ถนนพหลโยธิน แขวงสามยุค กรุงเทพฯ 10300
 Tel. 02-282-3455 Fax : 02-281-4837

สถาปนิก
 บุญจง สมสิทธิ์ ว.ศด. 499
 สมพงษ์ ธีรวิทย์ ก.ศด. 2775
 ชรัญ ฤทธิพันธ์ ก.ศด. 8777

วิศวกรโครงสร้าง
 ดร.สุรพล จิวาภิวัฒน์ อย. 1032

วิศวกรสุขาภิบาล
 ดร.สุรพล จิวาภิวัฒน์ อย. 1032

วิศวกรไฟฟ้า
 ดร.สุรพล จิวาภิวัฒน์ อย. 1032

ภูมิสถาปนิก
 ภาคิณ ชาร์ต สมสิทธิ์ ก.ศด. 4446

มัณฑนากร
 ณงนทีกร ไชยเกียรติ

เขียนแบบ
 ธนภูมิ ชัยศรีดำรงเดช
 CHECKED DATE :
 APPROVED

โครงการ
 แบบอาคารมาตรฐานสำนักงานสาขา
 อาคาร ค.ส.ล. สูง 3 ชั้น

สถานที่ตั้ง

แบบแสดง
 แบบมาตรฐาน " Type - B "
 สารบัญแบบ
 แบบป้ายแสดงโครงการก่อสร้าง

SCALE : 1 : 20 DATE : 31 ตุลาคม 2548

CHECKED :

JOB NO : 2005-02 **LA-01**

FILE NAME : 2005-10210 DRAWING NO :

ALL RIGHT RESERVED :
 ผลงานออกแบบเป็นกรรมสิทธิ์ของบริษัทผู้ออกแบบ หาก
 หมดหรือส่วนใดของแบบ ไม่สมบูรณ์ให้นำไปใช้ในโครงการ
 ซ้ำหรือเพื่อประโยชน์ใดโดยมิได้รับอนุญาตจากบริษัทผู้ออกแบบ

REVISIONS : DATE :

