



แปลนพื้นที่ชั้นดาดฟ้า
มาตราส่วน 1 : 100

SYMBOL
 = CIRCUIT BREAKER 1P, 15AT IC>=10KA IN STEEL BOX 2x4-THW, 1x2.5-70/G, IN 3/4" EMT. (สำหรับใช้งานเลี้ยง)

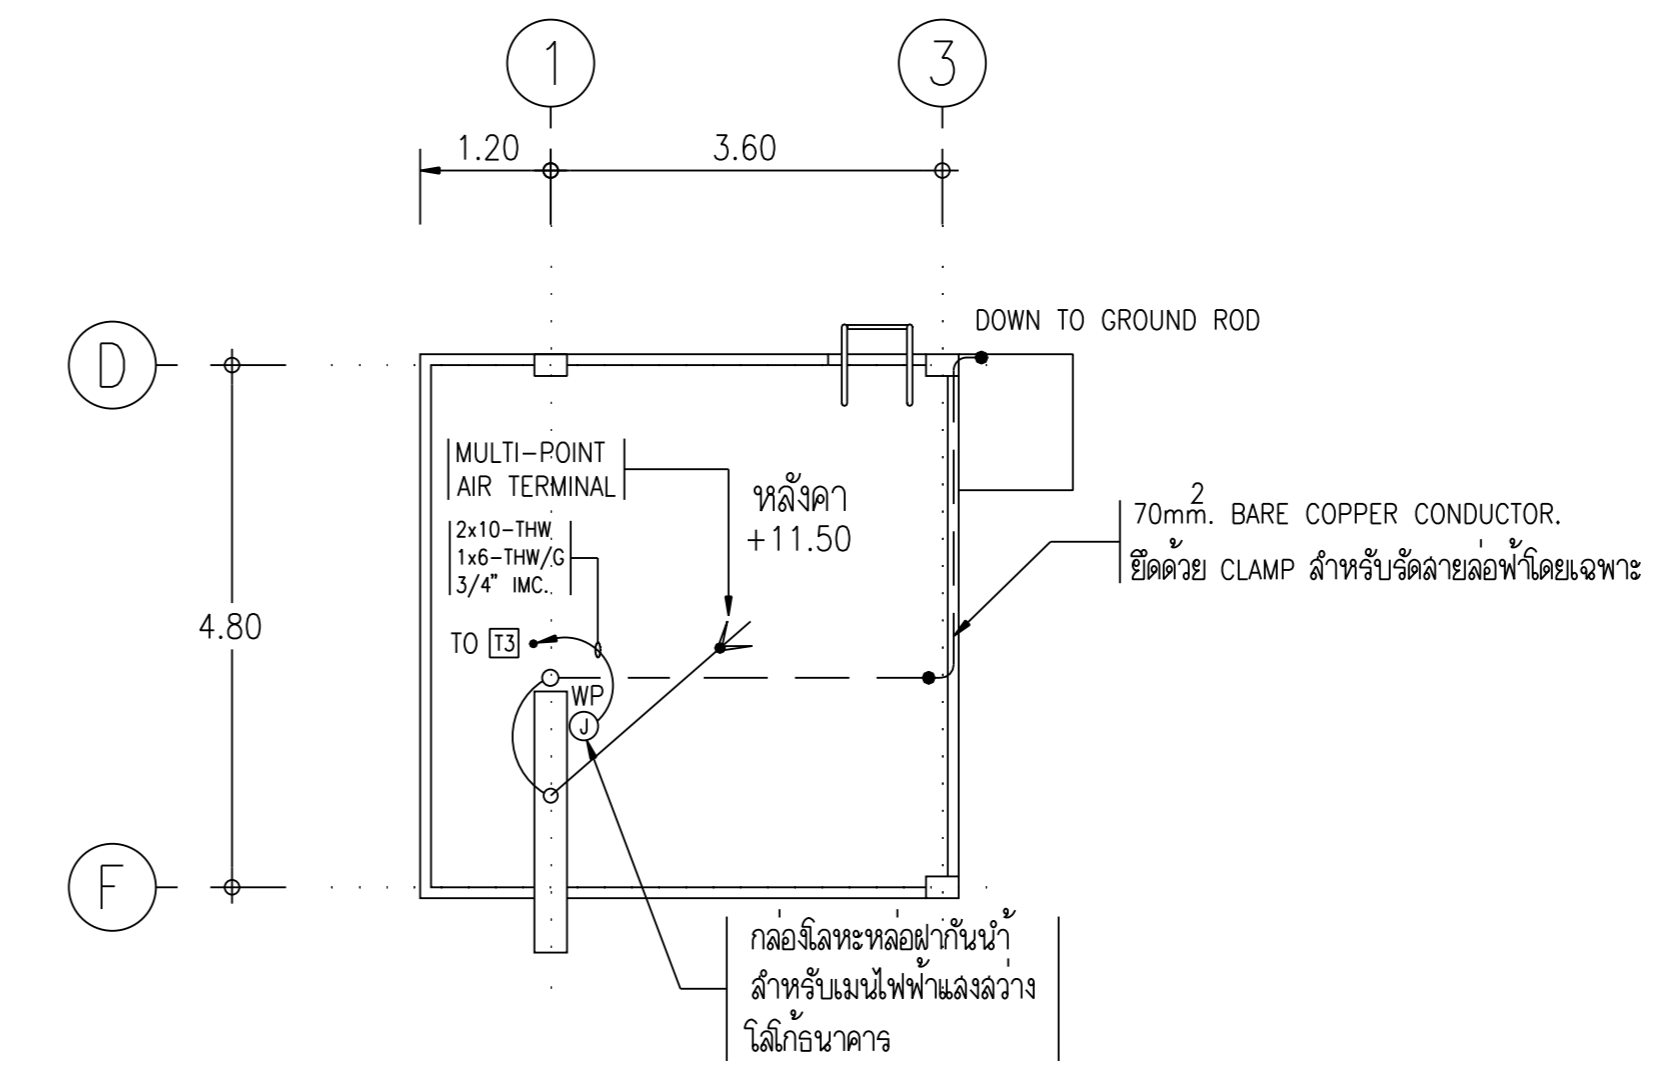

| REVISIONS | DATE |
|--|--------------|
| | |
| | |
| | |
| | |
| NOTE | |
| <ul style="list-style-type: none"> • ALL DIMENSIONS ARE IN METER UNLESS OTHERWISE INDICATED • NO DIMENSION SHALL BE SCALED • ALL DRAWINGS ARE THE PROPERTY OF THE AREA CO.,LTD. AND CAN NOT BE USED REPRODUCED OR DUPLICATED WITHOUT PERMISSION | |
| OWNER | |
| ธนาคารเพื่อการเกษตร และสหกรณ์การเกษตร | |
| DESIGNER | |
| | |
| 111/1 Ladprao23 Ladyao Chulachok Bangkok 10900 Tel. (662) 5139533-5 Fax. (662) 5139536 | |
| สถาปนิก | |
| อลงกรณ์ ตรีธาตุ | ฉฉ.1013ฉ |
| วันชัย บุญวนิชย์ | ฉฉ.1547ฉ |
| พรชัย กิติวรรณประลา | ฉฉ.2492ฉ |
| วิบูลย์ เจริญวรานุกูล | ฉฉ.102ฉ |
| ASSISTANT ARCHITECT | |
| เกษียร งาม | |
| วิศวกรโครงสร้าง | |
| มานะ จรุงพงษ์ศักดิ์ | ฉฉ.4023 |
| อลงกรณ์ ตรีธาตุ | ฉฉ.3303 |
| ศษย์ สว่างฉฉ | ฉฉ.4358 |
| วิศวกรสุขาภิบาล | |
| สุภัทรา วานิชย์กุล | ฉฉ.1748 |
| ศิริชัย จันทร์กุล | ปวฉ. |
| วิศวกรไฟฟ้า | |
| บรรจง เจริญกิจพิบูลผล | วพฉ.162 |
| ชัยวัฒน์ ชื่อดวง | ภพฉ.5414 |
| วิศวกรเครื่องกล | |
| ณัฐ นิติน | ฉฉ.1483 |
| มีถิ่นฐานการ | |
| พิรุณ สุวรรณเกษะวิทย์ | ฉฉ.4250ฉ |
| สิทธิชัย อุบลพันธ์ | ฉฉ.น.(ภายใน) |
| DRAWN | DATE |
| CHECKED | |
| APPROVED | |
| โครงการ | |
| อาคารสำนักงานสาขา | |
| ที่ตั้ง | |
| สาขาหนองหาน จ.อุดรธานี | |
| แบบแปลน | |
| ระบบไฟฟ้า | |
| แบบแปลนวงจรรีไฟฟ้าแสงสว่าง, เค้ารับไฟฟ้า และระบบป้องกันฟ้าผ่า แปลนดาดฟ้า | |
| FILE NO | DRAWING NO |
| DATE | EE-12 |
| 10/01/2543 | |
| SUB TOTAL | GRAND TOTAL |

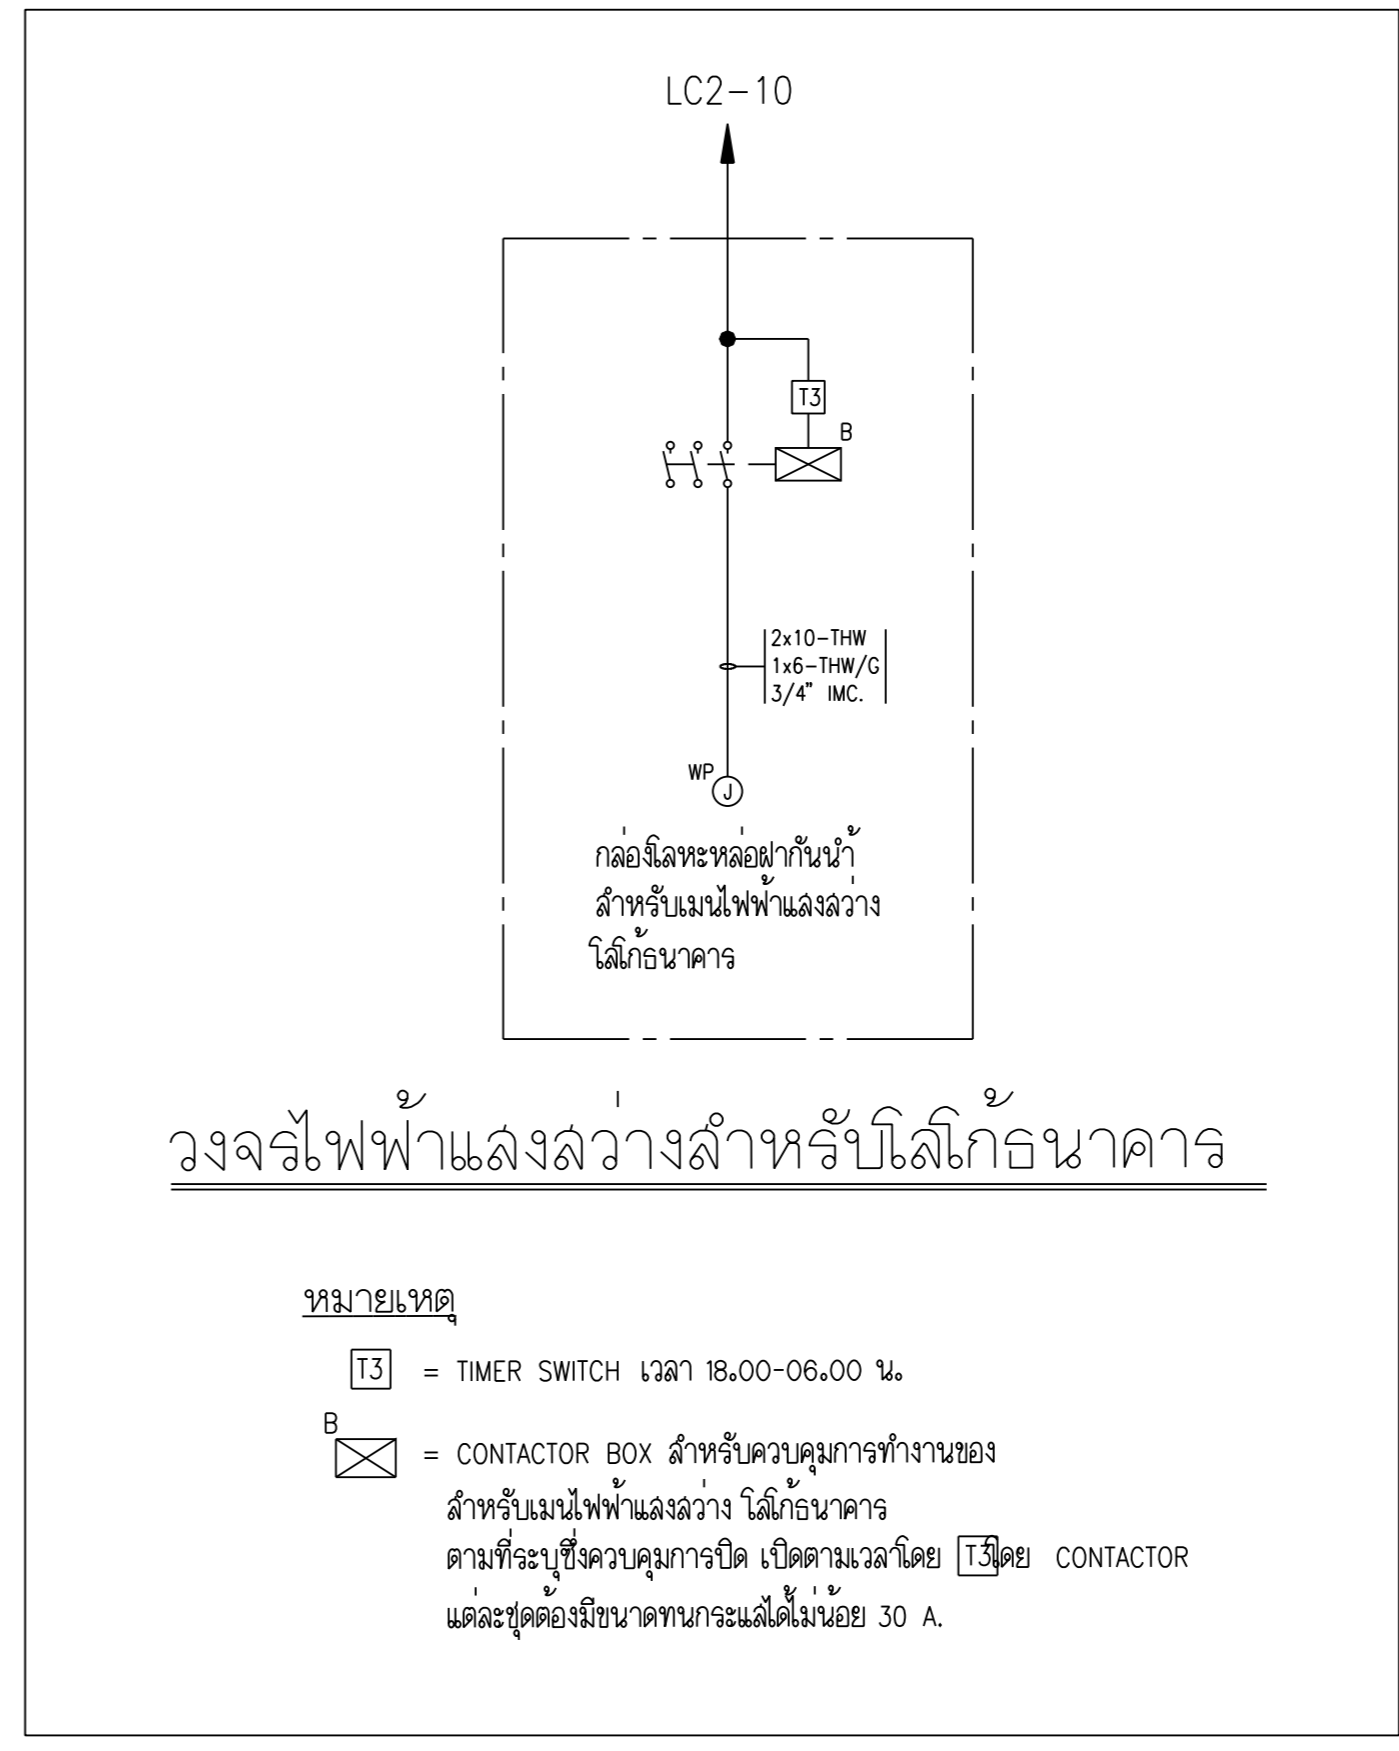