



ผังคาน , พื้นชั้นบน
SCALE 1 : 100

หมายเหตุ - โครงสร้างส่วนที่ติดดิน ถ้าไม่ใช่ไม้แบบ ให้ทุบปูนทรายหนาอย่างน้อย 3 ซม. เป็นแบบ ทำมใช้ดินหรือทรายเป็นแบบ

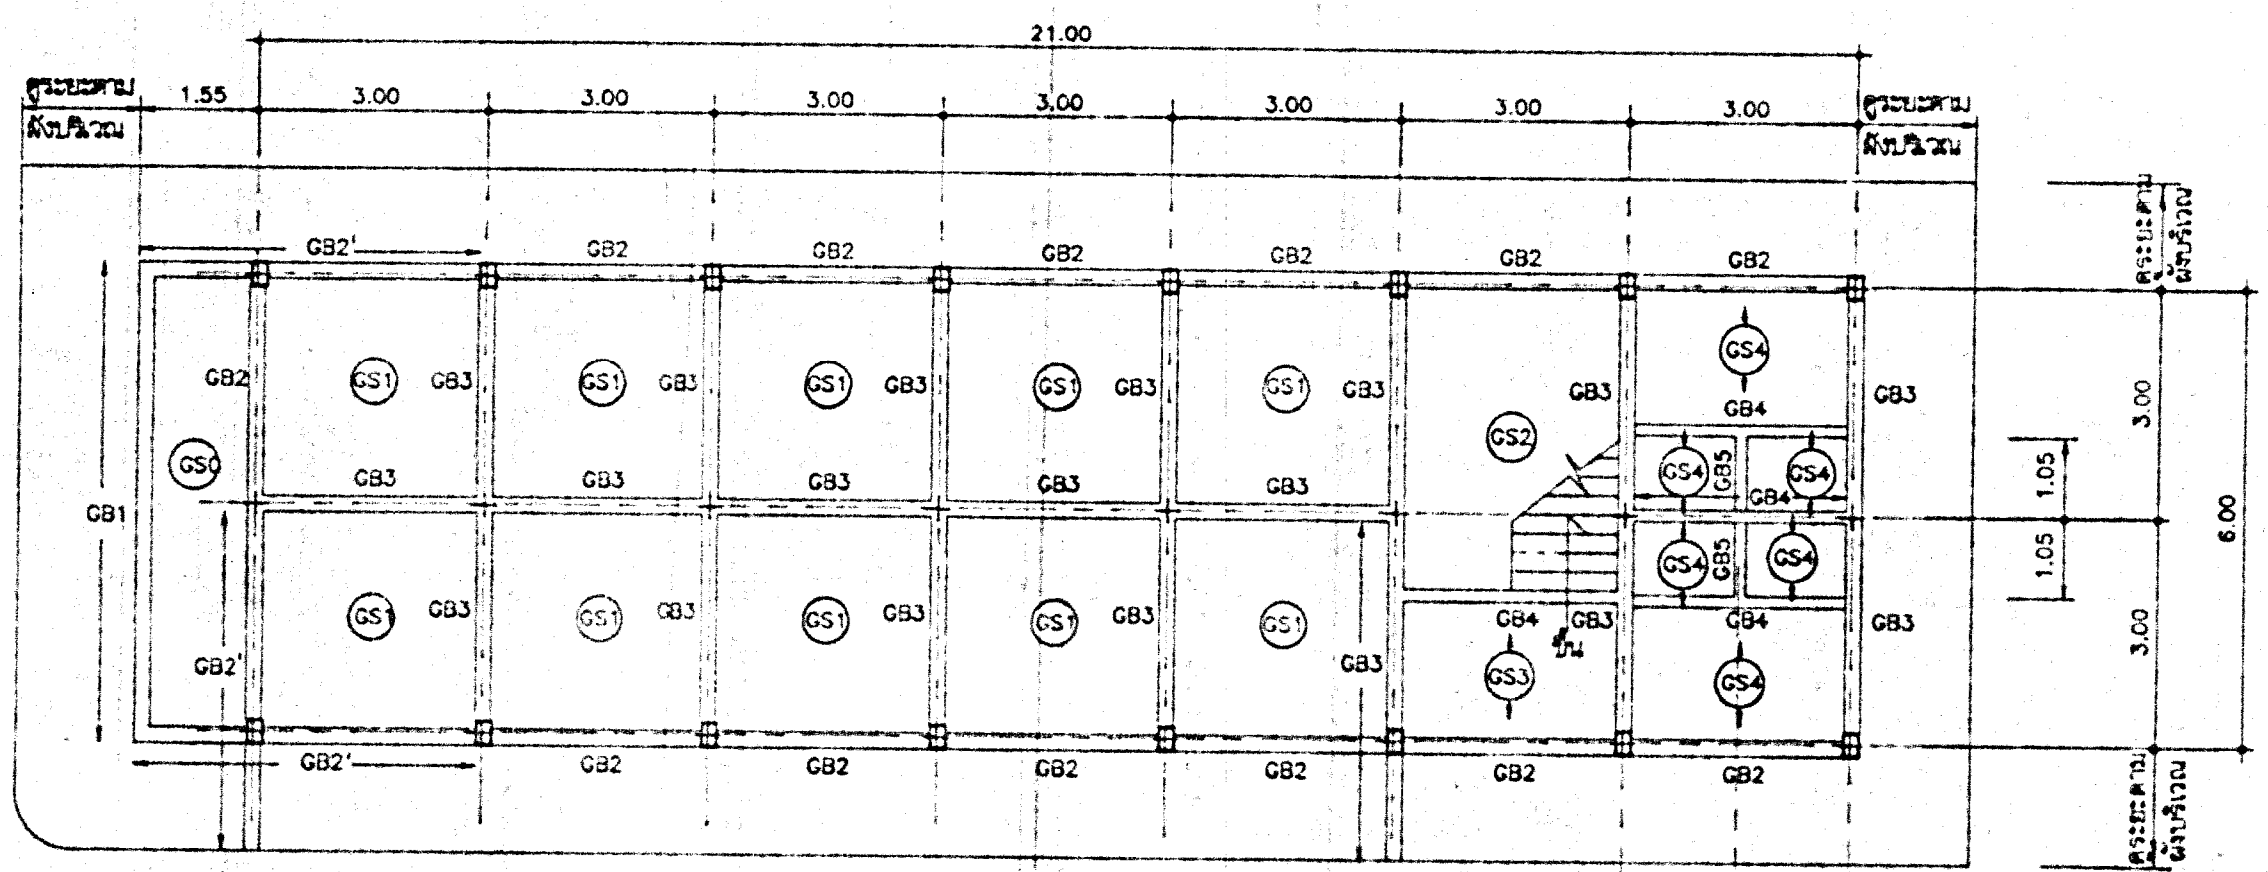

ผังคาน , พื้นชั้นล่าง
SCALE 1 : 100

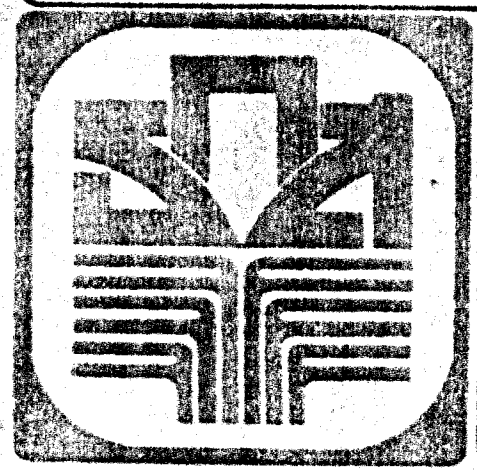

กองอาคารและสถานที่ มาตรฐานเพื่อการเกษตรและสหกรณ์การเกษตร		แบบ	อาคาร 2 ชั้น	แบบแปลน	ผังคาน , พื้นชั้นล่าง ผังคาน , พื้นชั้นบน	แผนที่	/
		สาขา	มาตรฐาน			แผนที่	S-01
สถาปนิก	นายวิบูลย์ เจริญกรรมกิจ ส.ศ. 1102 ส. 55/127 ซ.ปรีชาโชติ สุขุมวิท กทม.	มีลักษณะ		เขียนแบบ	นางพิศ สวัสดิ์ 8/556 สุขุมวิท 93 บางจาก พระโขนง กทม.	หมายเหตุ	
วิศวกรโยธา	นายศุภชัย สว่างโสม ส.ย. 4353 62 ซ. อีสราภรณ์ เขตธนบุรี กทม.	วิศวกรไฟฟ้า		ออกแบบสถาปัตยกรรม	นายศุภชัย จันทร์สุกุล , ป.ว.ส.	ตรวจแบบ	วันที่
						รวม	6 แผ่น