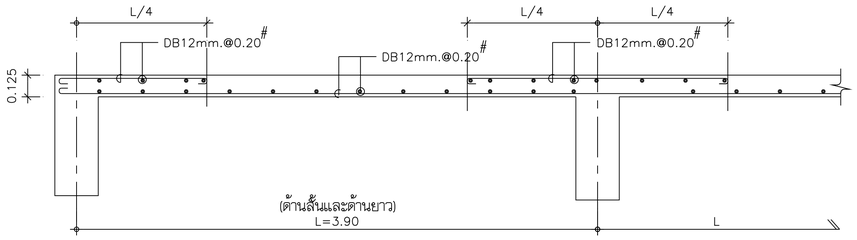

S2 | 1:20

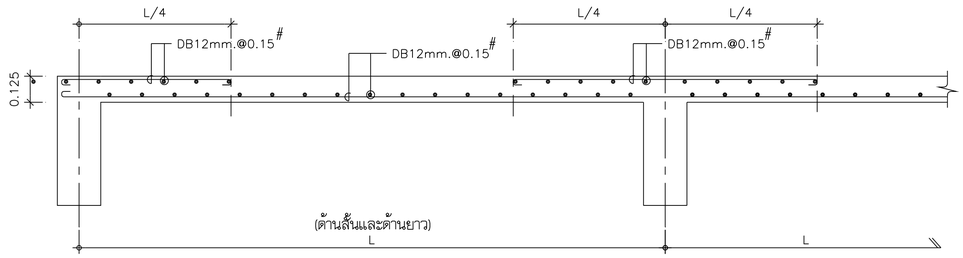

S3 | 1:20

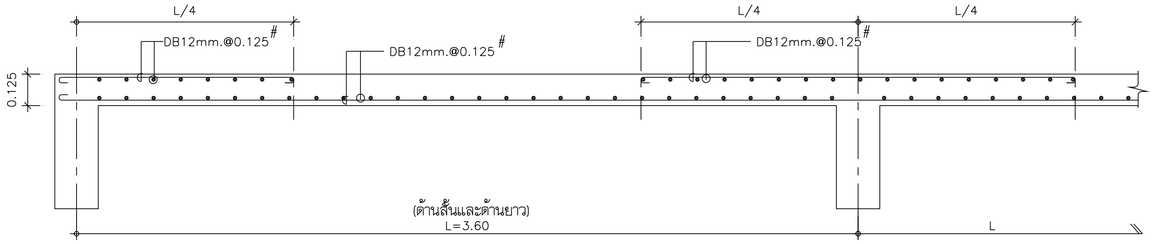

S4 | 1:20

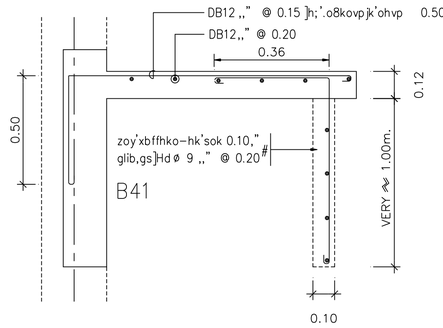

Zi^x9yfmk'lyhoX

ST-3 | 1:20

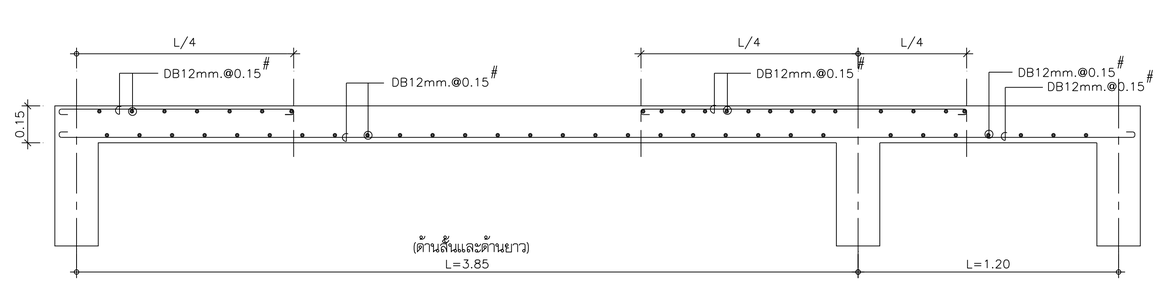

S5 , S6 | 1:20

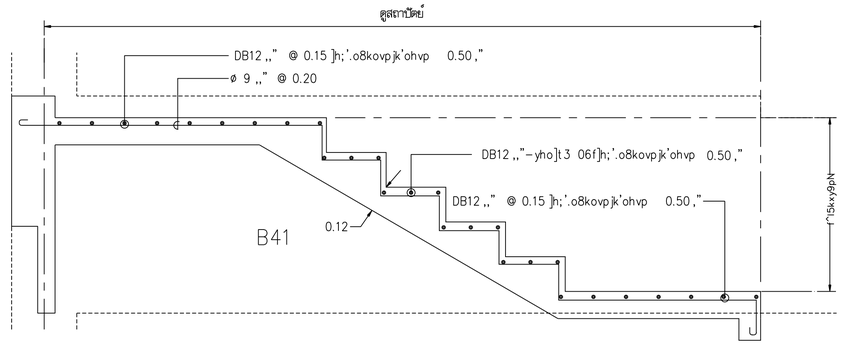

Zi^x9yfmk'pk;X

ST-3 | 1:20

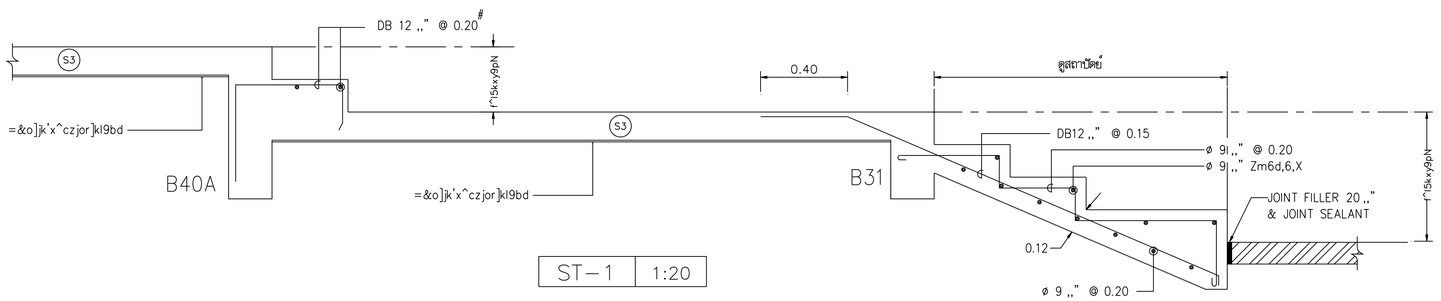

ST-1 | 1:20

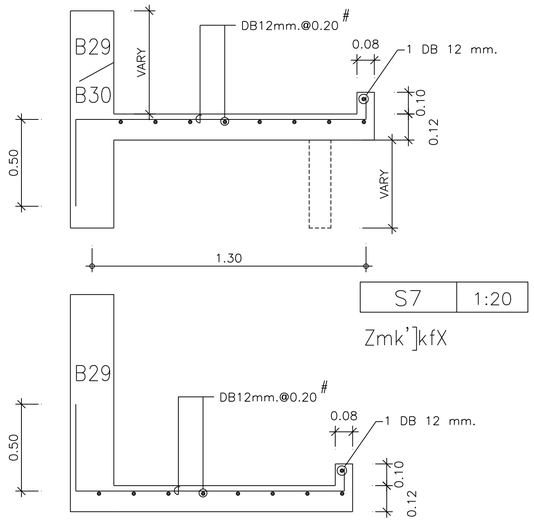

S7 | 1:20

Zmk']kfX

ธนาคารเพื่อการเกษตรและสหกรณ์การเกษตร

กองบริหารอาคารสำนักงาน

แบบ
ก่อสร้างอาคาร สนง.
สาขา มาตรฐาน 2 ชั้น
(บันไดซ้าย)

สถาปนิก
นายวิบูลย์ เจริญวรากุล สถ.ท102ส.
นายศรีวัฒน์ พรหมสุวรรณ สถ.3543ภ.

มัณฑนากร
นายสิทธิชัย อุนยะพันธ์ สถ.บ.(ภายใน)
นางอารีวัลย์ กุยะธรพจน

วิศวกรโยธา
นายสัมพันธ์ ชุทรานนท์ สย. 6270
นายนินนาท ทองงา สย. 4933

วิศวกรไฟฟ้า
นายชัยวัฒน์ ซื่อตรง ภฟท. 5414
นายนันทพล พลกล้า ภฟท. 4998
นายสรัญสิริ น้อยวิลัย ภฟท.14080

สุขาภิบาล
นายอร่ามไรจน์ อุดมปรากรม
นายภิตชัย ชัยวาลย์ปรีชา

เขียนแบบ
นายสุวัฒน์ วุฒิรักษ์

ตรวจแบบ	อนุมัติแบบ

แก้ไขแบบ

วันที่

แบบแสดง
แบบขยาย
RB17,S2,S3,S4,S5,S6
ST-1,ST-3,S7

FILES NO.	แผ่นที่
	S-13
เลขที่แบบ	รวม
	19