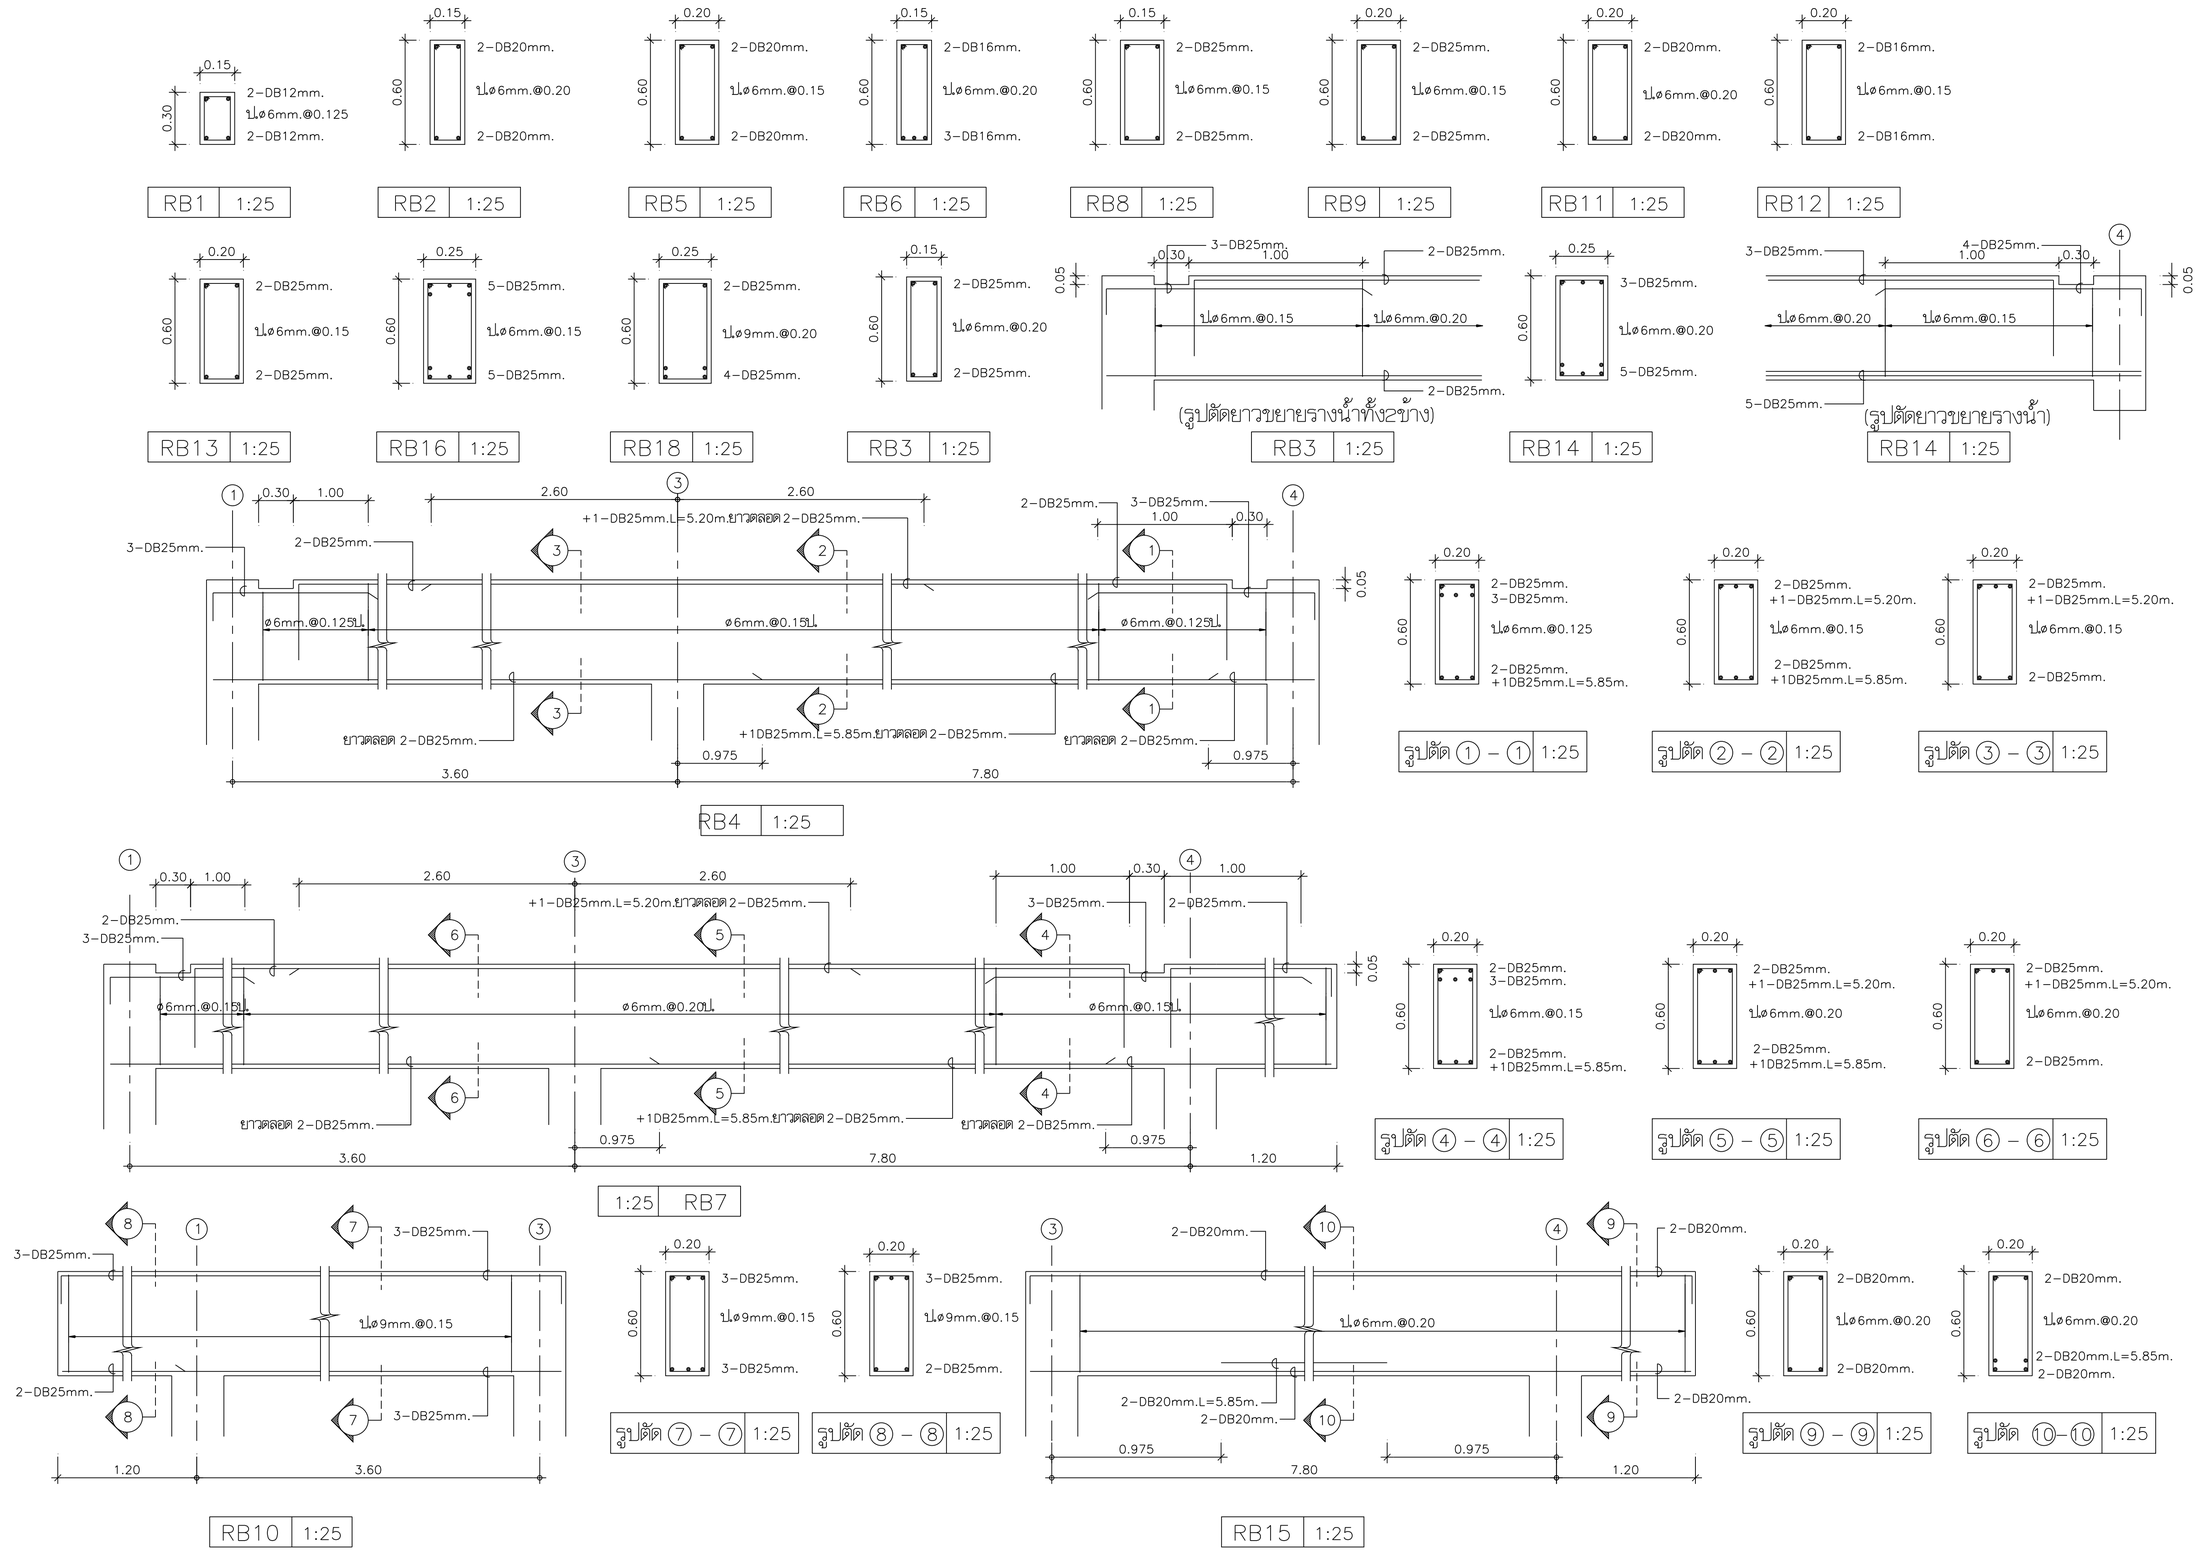

ธนาคารเพื่อการเกษตรและสหกรณ์การเกษตร

กองบริหารอาคารสำนักงาน

แบบ
ก่อสร้างอาคาร สนง.

สาขา มาตรฐาน 3 ชั้น (บันไดขวา)

สถาปนิก
นายวิบูลย์ เจริญวราวุฒิ สถ.1102ส.
นายศรีวัฒน์ พรหมสุวรรณ สถ.3543ภ.
นายวิเชษฐ์ เจริญธีรบูรณ์ สสถ.1762

มัณฑนากร
นายสิทธิชัย อุนยะพันธ์ สถ.บ.(ภายใน)
นางอารีวัลย์ กุยะธรพรต

วิศวกรโยธา
นายสัมพันธ์ ขุทรานนท์ สย. 6270
นายนินนาท ทองมา สย. 4933

วิศวกรไฟฟ้า
นายชัยวัฒน์ ซื่อตรง ภฟก. 5414
นายนันทพล พลกล้า ภฟก. 4998
นายเสริฐสิริ น้อยวิลัย ภฟก.14080

สุขาภิบาล
นายอร่ามไรจน์ อุตตมะปรากรม
นายชิตชัย ชัชวาลย์ปรีชา

เขียนแบบ
นายสุวัฒน์ วุฑฒิรักษ์

ตรวจแบบ | อนุมัติแบบ

แก้ไขแบบ
ครั้งที่ 2

วันที่ พฤษภาคม 2545

แบบแสดง
แบบขยายคาน RB1,RB2,RB3 RB4,RB5,RB6,RB7,RB8,RB9,RB10 RB11,RB12,RB13,RB14,RB15,RB16 RB18

FILES NO.
sum d:\มาตรฐาน3ชั้น
แผ่นที่ S-16
เลขที่แบบ
รวม 22