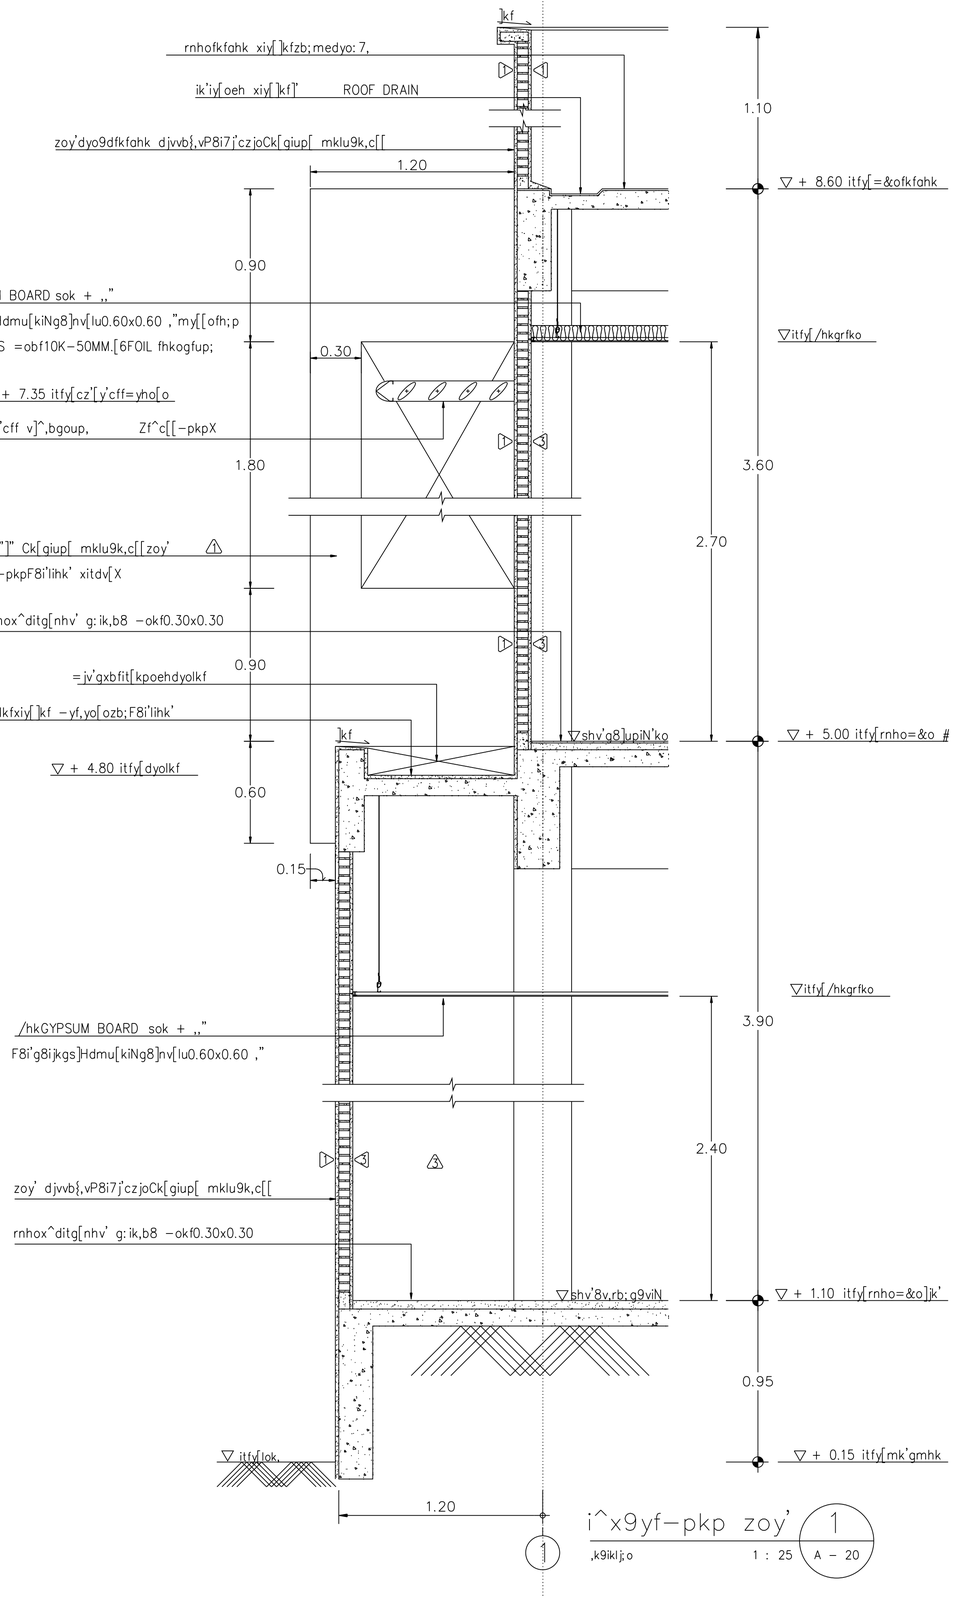

i^x9yf-pkp zoy' 1

,k9iklj;o 1 : 25 A - 20

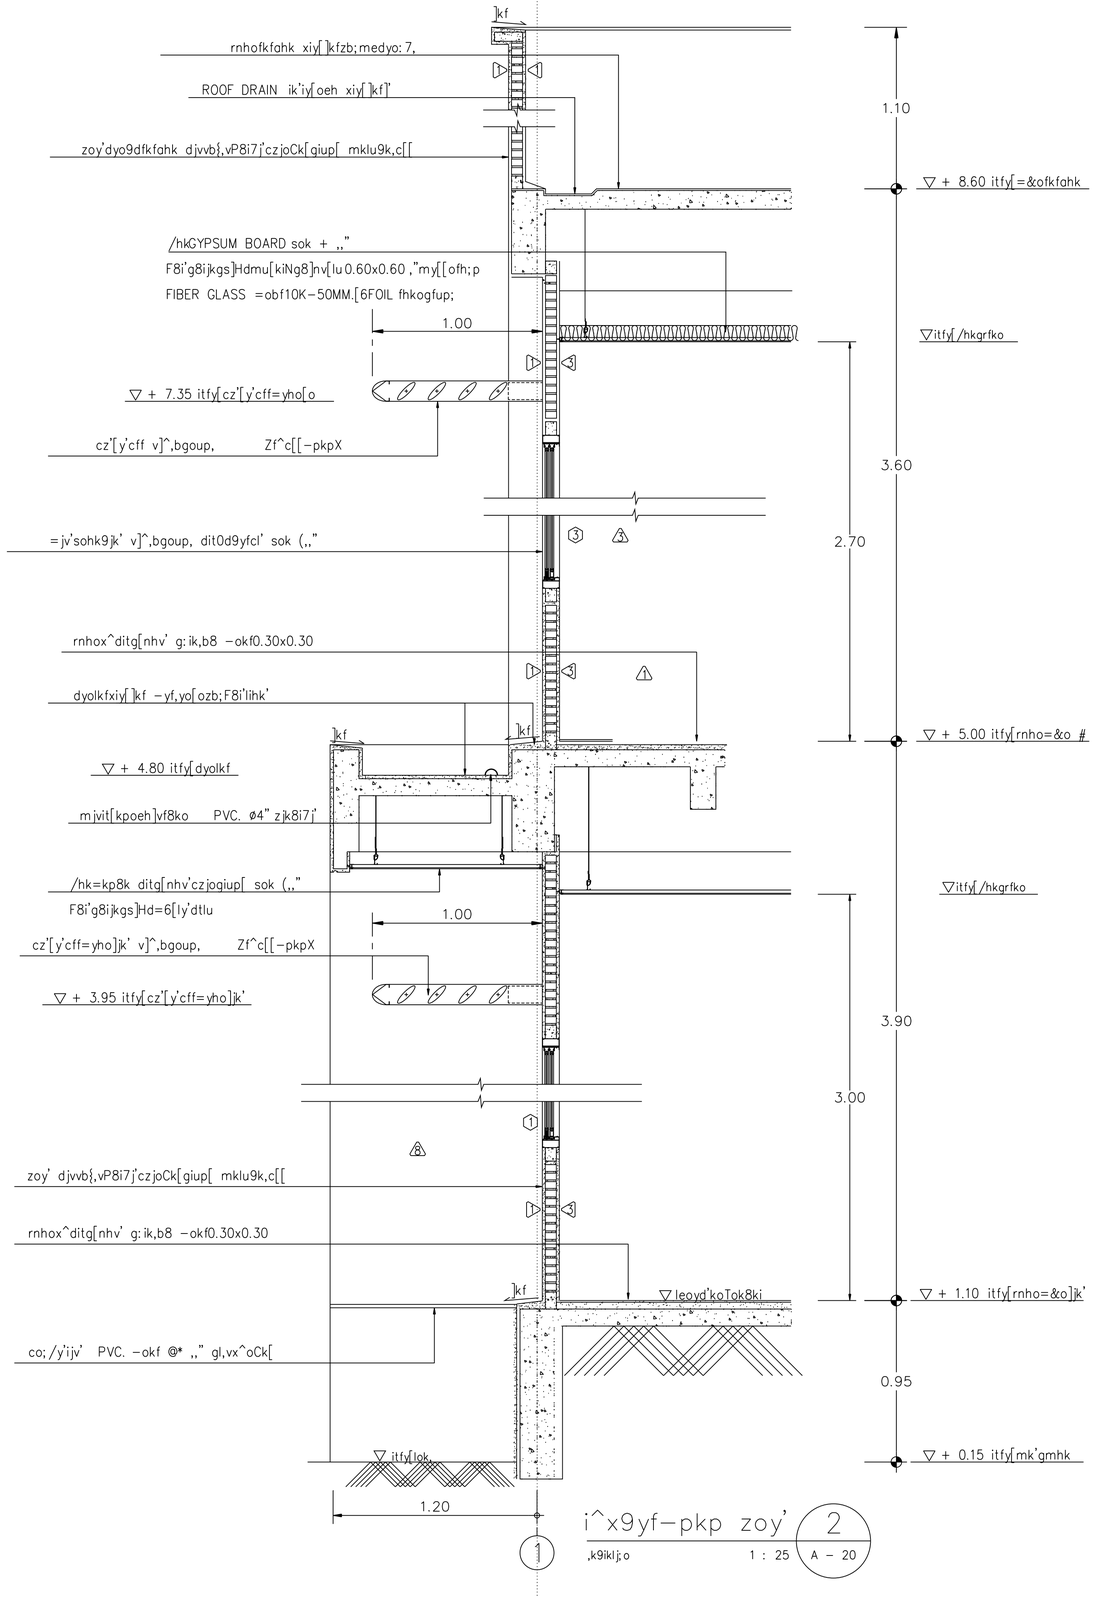

i^x9yf-pkp zoy' 2

,k9iklj;o 1 : 25 A - 20

ธนาคารเพื่อการเกษตรและสหกรณ์การเกษตร

กองบริหารอาคารสำนักงาน

แบบ
ก่อสร้างอาคาร สนง.
สาขา มาตรฐาน 2 ชั้น
(บันไดซ้าย)

สถาปนิก
นายวิบูลย์ เจริญวรากุล สถ 1102ส
นายวิเชษฐ์ เจริญธีรบูรณ์ สสถ 1782
นายศรีวัฒน์ พรหมสุวรรณ สถ 3543ภ

มัณฑนากร
นายสิทธิชัย อุนยะพันธ์ สถบ.(ภายใน)
นางอารีวัลย์ กุยะธรพรต ศษ.บ

วิศวกรโยธา
นายสัมพันธ์ ขุการานนท์ สย 6270
นายนินนาท ทองมา สย 4933

วิศวกรไฟฟ้า
นายชัยวัฒน์ ซื่อตรง ภฟก 5414
นายนันทพล พลกล้า ภฟก 4998
นายเสริฐศิริ น้อยวิลัย ภฟก 14080

สุขาภิบาล
นายอร่ามไรจน์ อุดมะปรากรม
นายชัดชัย ชัชวาลย์บริบา

เขียนแบบ

ตรวจแบบ | อนุมัติแบบ

แก้ไขแบบ

วันที่

แบบแสดง

i^x9yf-pkpzoy' @ c]t #

FILES NO.	แผ่นที่ A-20
เลขที่แบบ	รวม 42