




แบบขยายบันได 2 ชั้นล่าง
มาตราส่วน 1 : 50

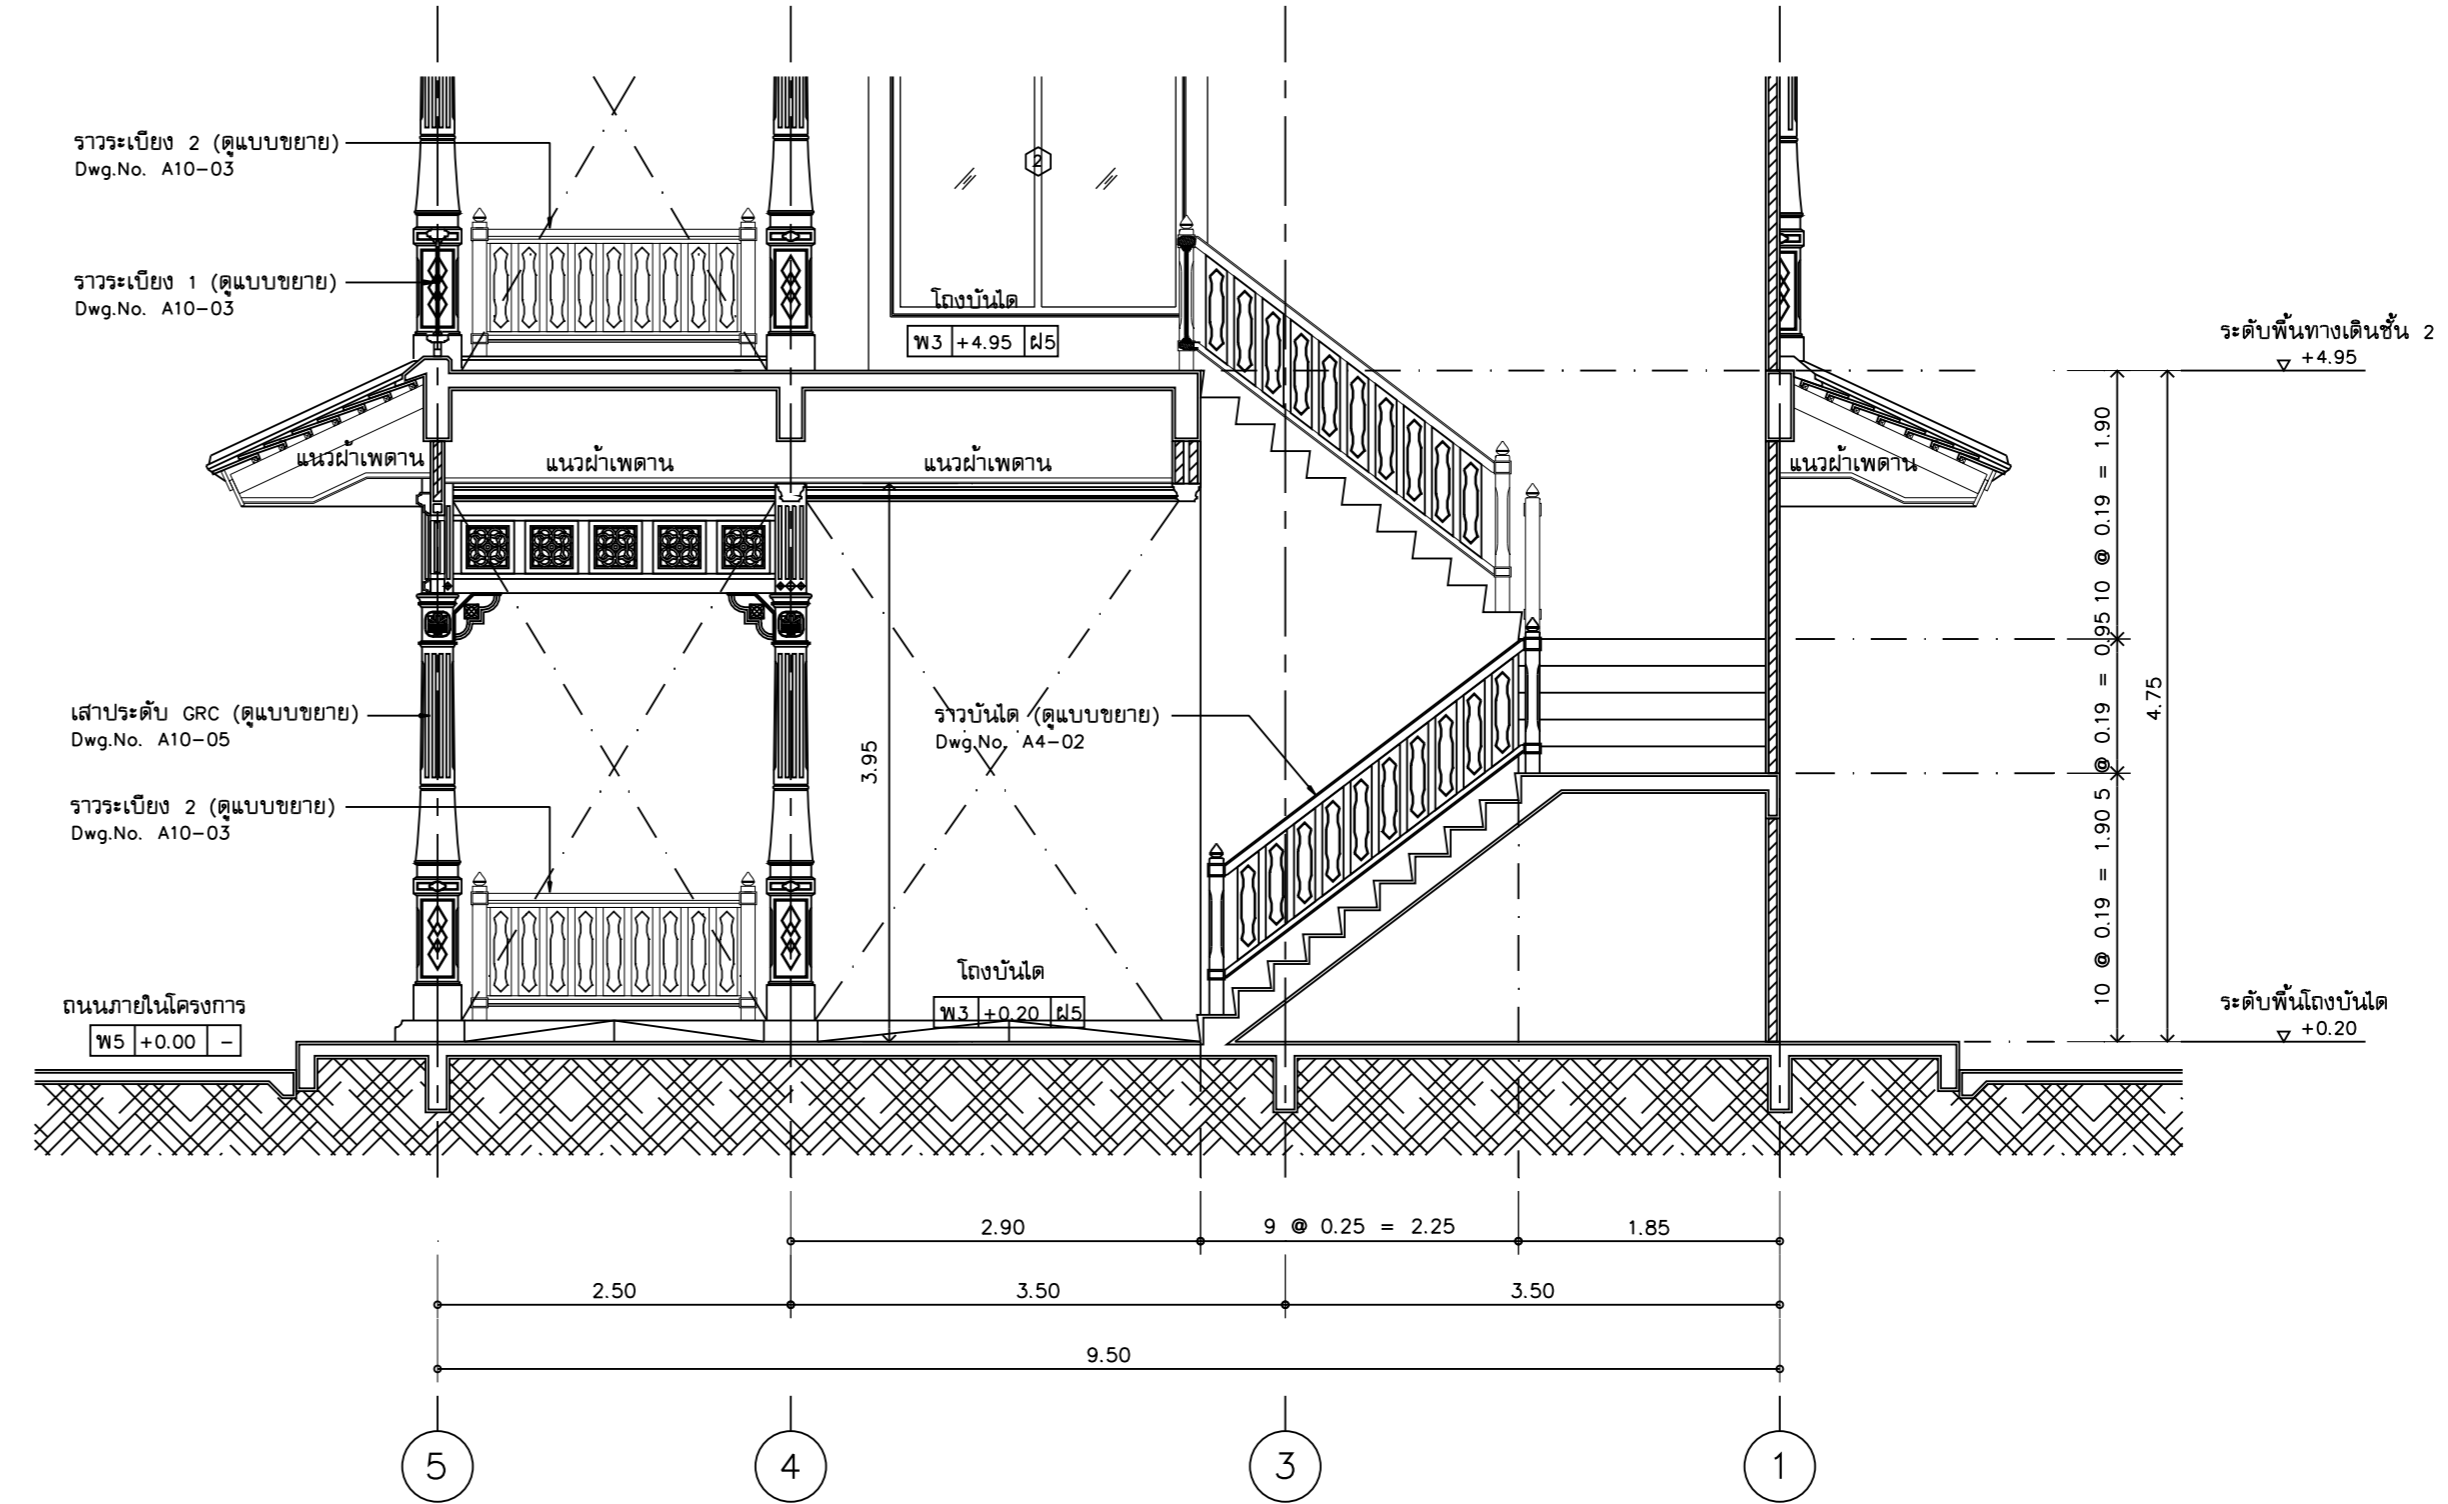


รูปตัด ST2 (บันได 2)
มาตราส่วน 1 : 50

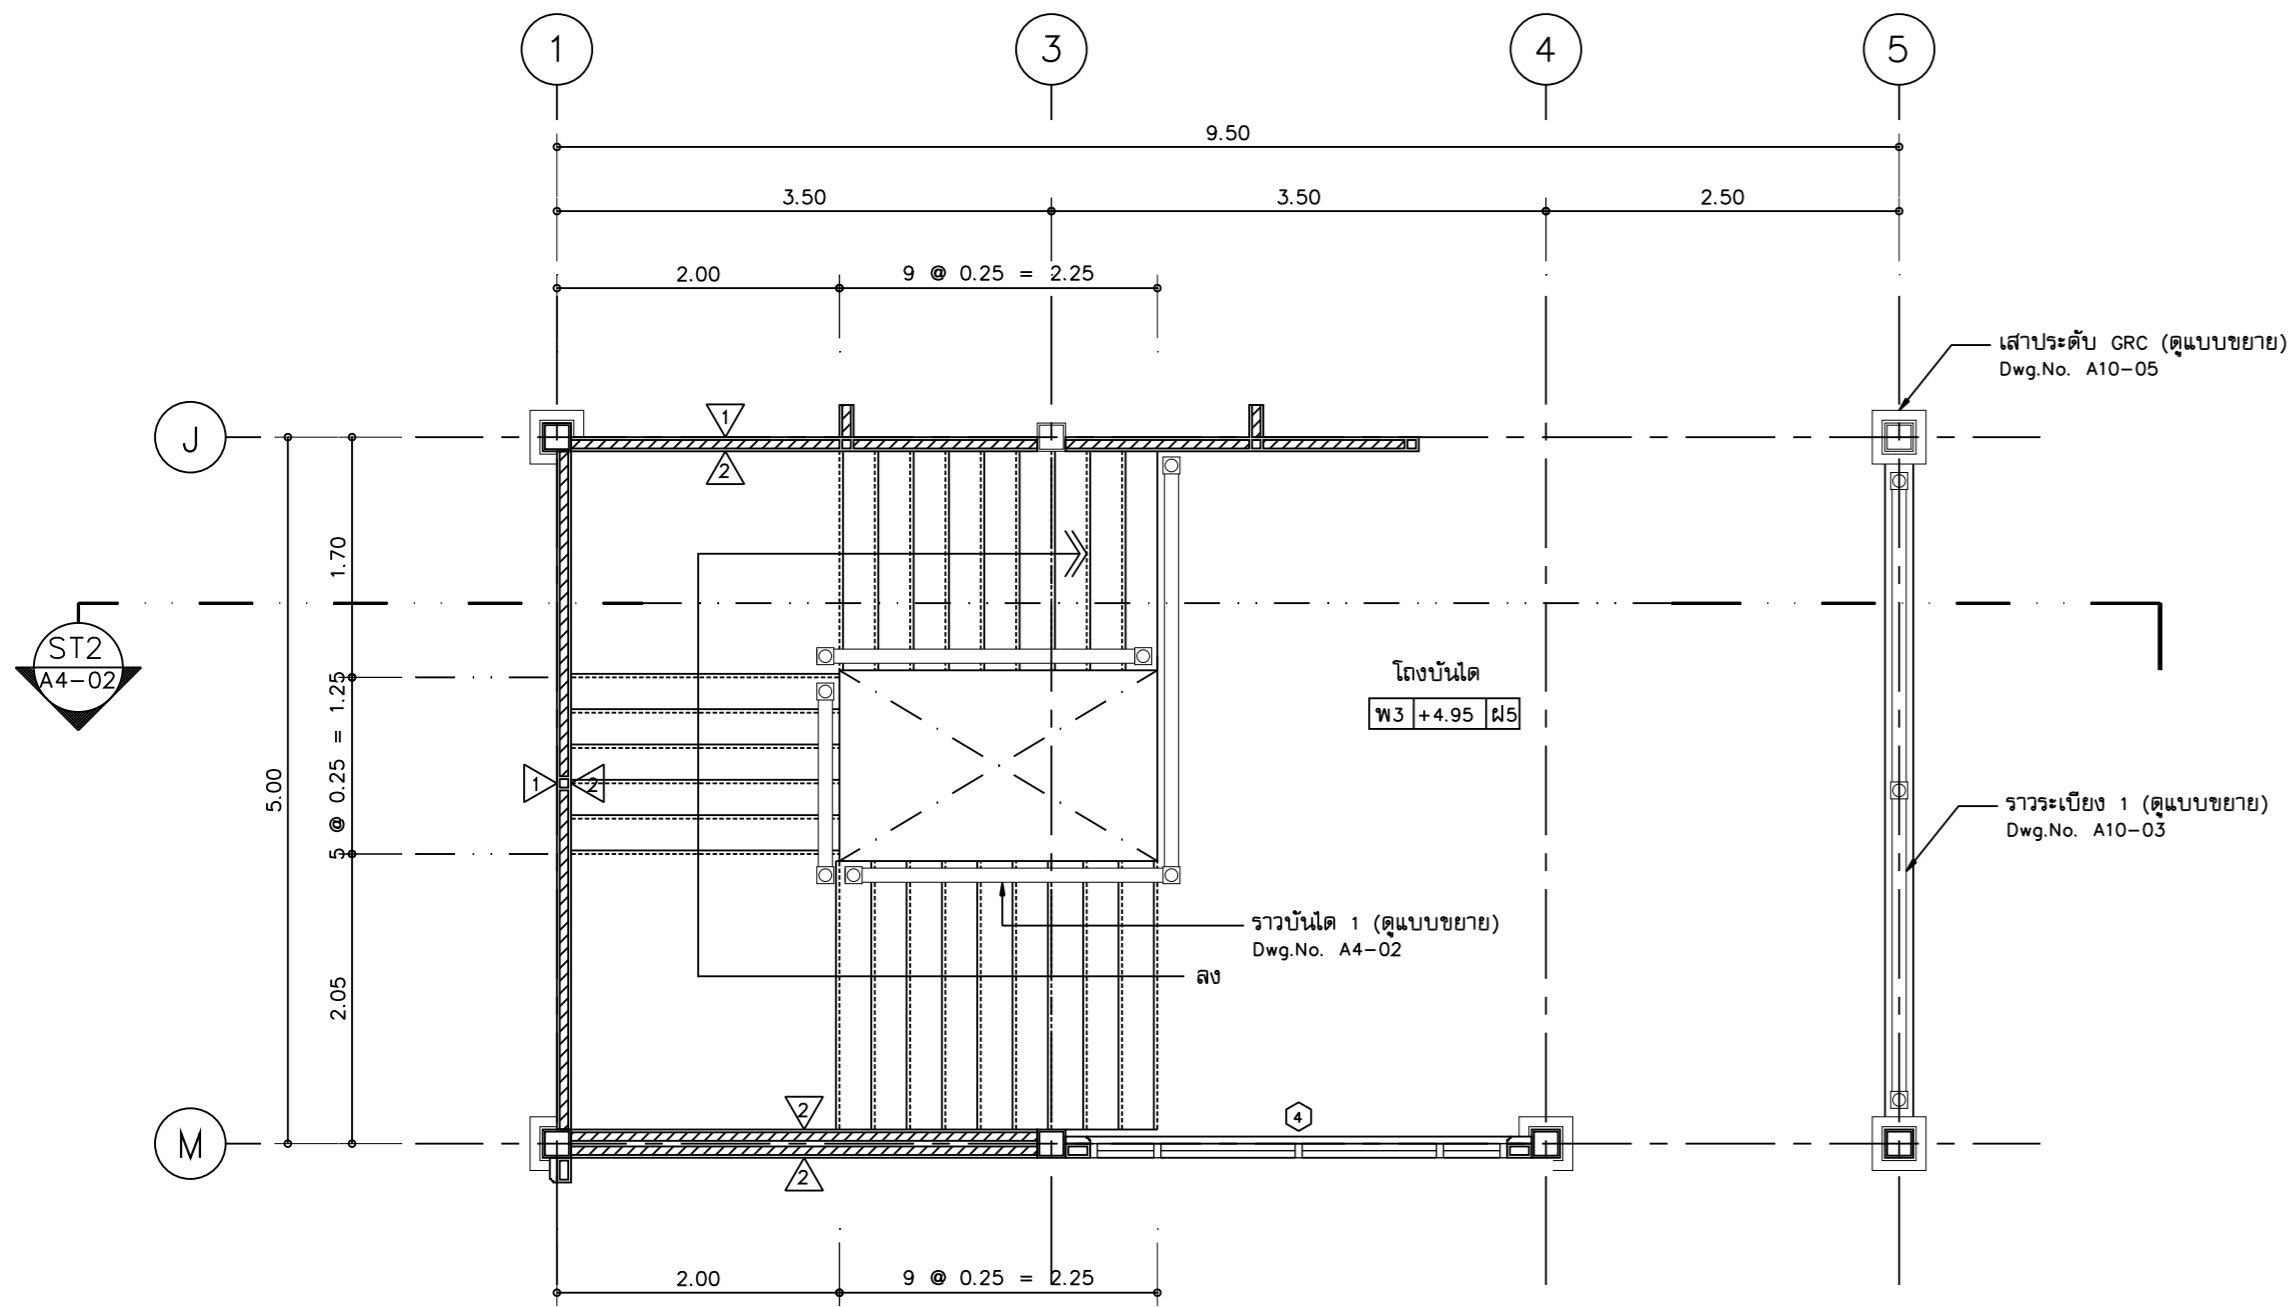


แบบขยายบันได 2 ชั้น 2
มาตราส่วน 1 : 50

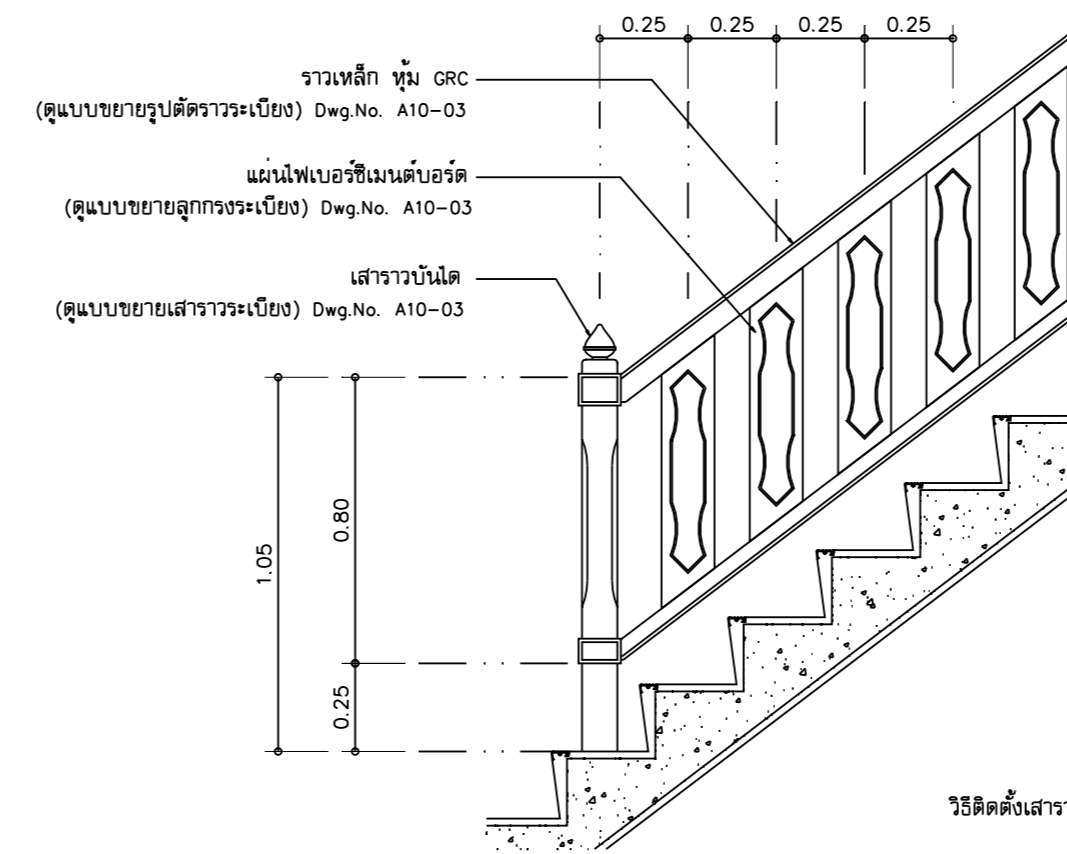

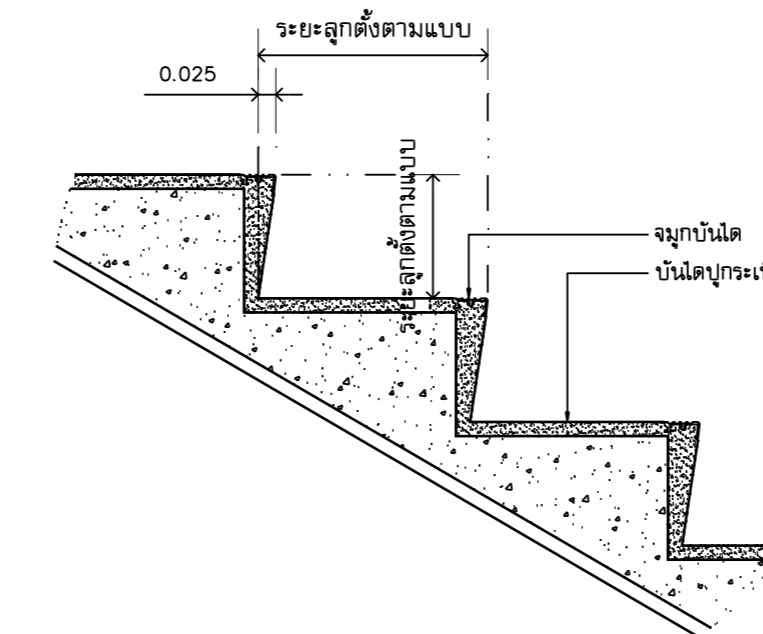

แบบขยายราวบันได
มาตราส่วน 1 : 10

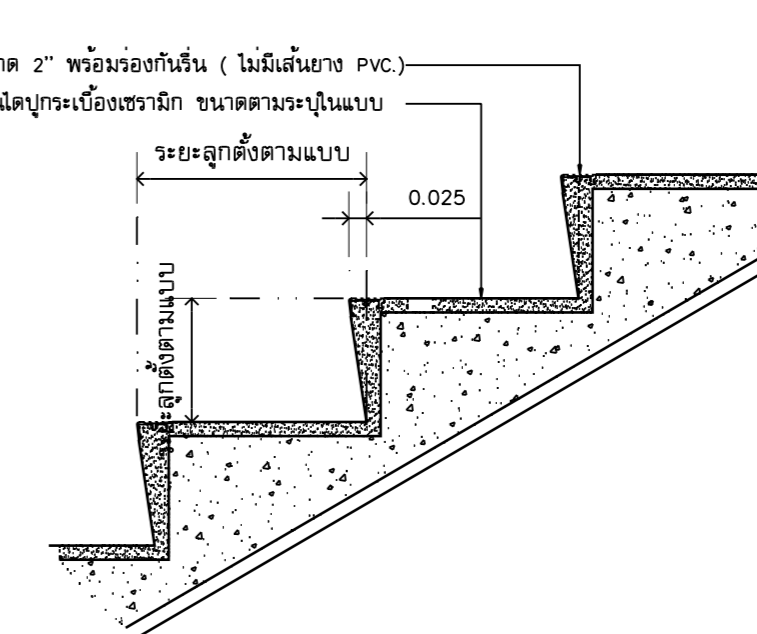

แบบขยายจุกบันไดภายใน
มาตราส่วน 1 : 10



แบบขยายจุกบันไดภายใน
มาตราส่วน 1 : 10

OWNER :	
 ธนาการเพื่อการเกษตร และสหกรณ์การเกษตร	
DESIGNER :	
	
บริษัท มาตศอย จำกัด 183/20 ถนนสีหยาโลก แขวง สอนสีเขตสา เขต สอนสี กทม. 10300 Tel. 02-282-3455 Fax : 02-281-6837	
สถาปนิก	
บุษยา ตติสิน	ร.ต. 499
ประยูร ตติสิน	ร.ต. 0218
ชวีร์ อุดสิทธิ์	ร.ต. 0777
วิศวกรโครงสร้าง	
วิทย์ วรรณศิลป์	ต. 7893
วิศวกรสุขาภิบาล	
วิทย์ วรรณศิลป์	ต. 7893
วิศวกรไฟฟ้า	
บุษยา ตติสิน	ต. 2879
ภูมิสถาปนิก	
ภาวิลา ชัย ตติสิน	ร.ต. 4446
นักแปลภาษา	
ฉวีพร ใจอินทร์	
เขียนแบบ	
ธนภูมิ อัครสังขม	
CHECKED	DATE :
APPROVED	
โครงการ	
อาคารสำนักงานสาขา	
ค.ส.ล. สูง 2 ชั้น	
สถาปนิก	อ.หัวหิน จ.ประจวบคีรีขันธ์
แบบแปลน	
แบบขยายบันได 2	
SCALE :	DATE :
1 : 50	10 มีนาคม 2549
CHECKED :	
JOB NO :	A4-02
200601	
FILE NAME :	
200601402	DRAWING NO :
ALL RIGHT RESERVED :	
ผลงานออกแบบเป็นกรรมสิทธิ์ของบริษัทผู้ออกแบบ แบบที่	
หมดหรือสิ้นอายุขัยแบบ ไม่ผูกมัดให้นำไปใช้ในโครงการ	
อื่นหรือที่อื่นโดยมิได้รับอนุญาตจากบริษัทผู้ออกแบบ	
REVISIONS :	DATE :

