

สมาคมวิศวกรและสถาปนิกไทย

กองบริหารอาคารสำนักงาน

แบบก่อสร้างอาคาร ส่นง.
สาขา มาตรฐาน 3 ชั้น
(บันไดซ้าย)

สถาปนิก
นายบุญเลิศ เจริญราษฎร์ สส.102ส.
นายวิษณุ เจริญธีรบูรณ์ สส.1782
นายศรีวัฒน์ พรหมสุวรรณ สส.3543ก.

วิศวกรโยธา
นายสิทธิชัย อุยะพันธ์ สส.นภยโม
นางอริสรา ฤๅษะพรต ค.ช.บ.

วิศวกรไฟฟ้า
นายสัมพันธ์ ขุฑรณนัท สส. 6270
นายนิพนธ์ ทอณา สส. 4933

วิศวกรไฟฟ้า
นายศรีวัฒน์ ชีตอง ภพ. 5414
นายนิพนธ์ พลกล้า ภพ. 4998
นายสรวิศ น้อยวิสัย ภพ. 14080

สุขาภิบาล
นายอร่ามโรจน์ อุดมประภาม
นายสิทธิชัย ชีวาลย์บริษัท

เขียนแบบ

ตรวจแบบ อนุมัติแบบ





แก้ไขแบบ ครั้งที่ 2

วันที่ พฤษภาคม 2545

แบบแสดง
c[[-pkpshv'oeH #

FILES NO. sum d\มาตรฐานชั้น

เลขที่แบบ รวม 42

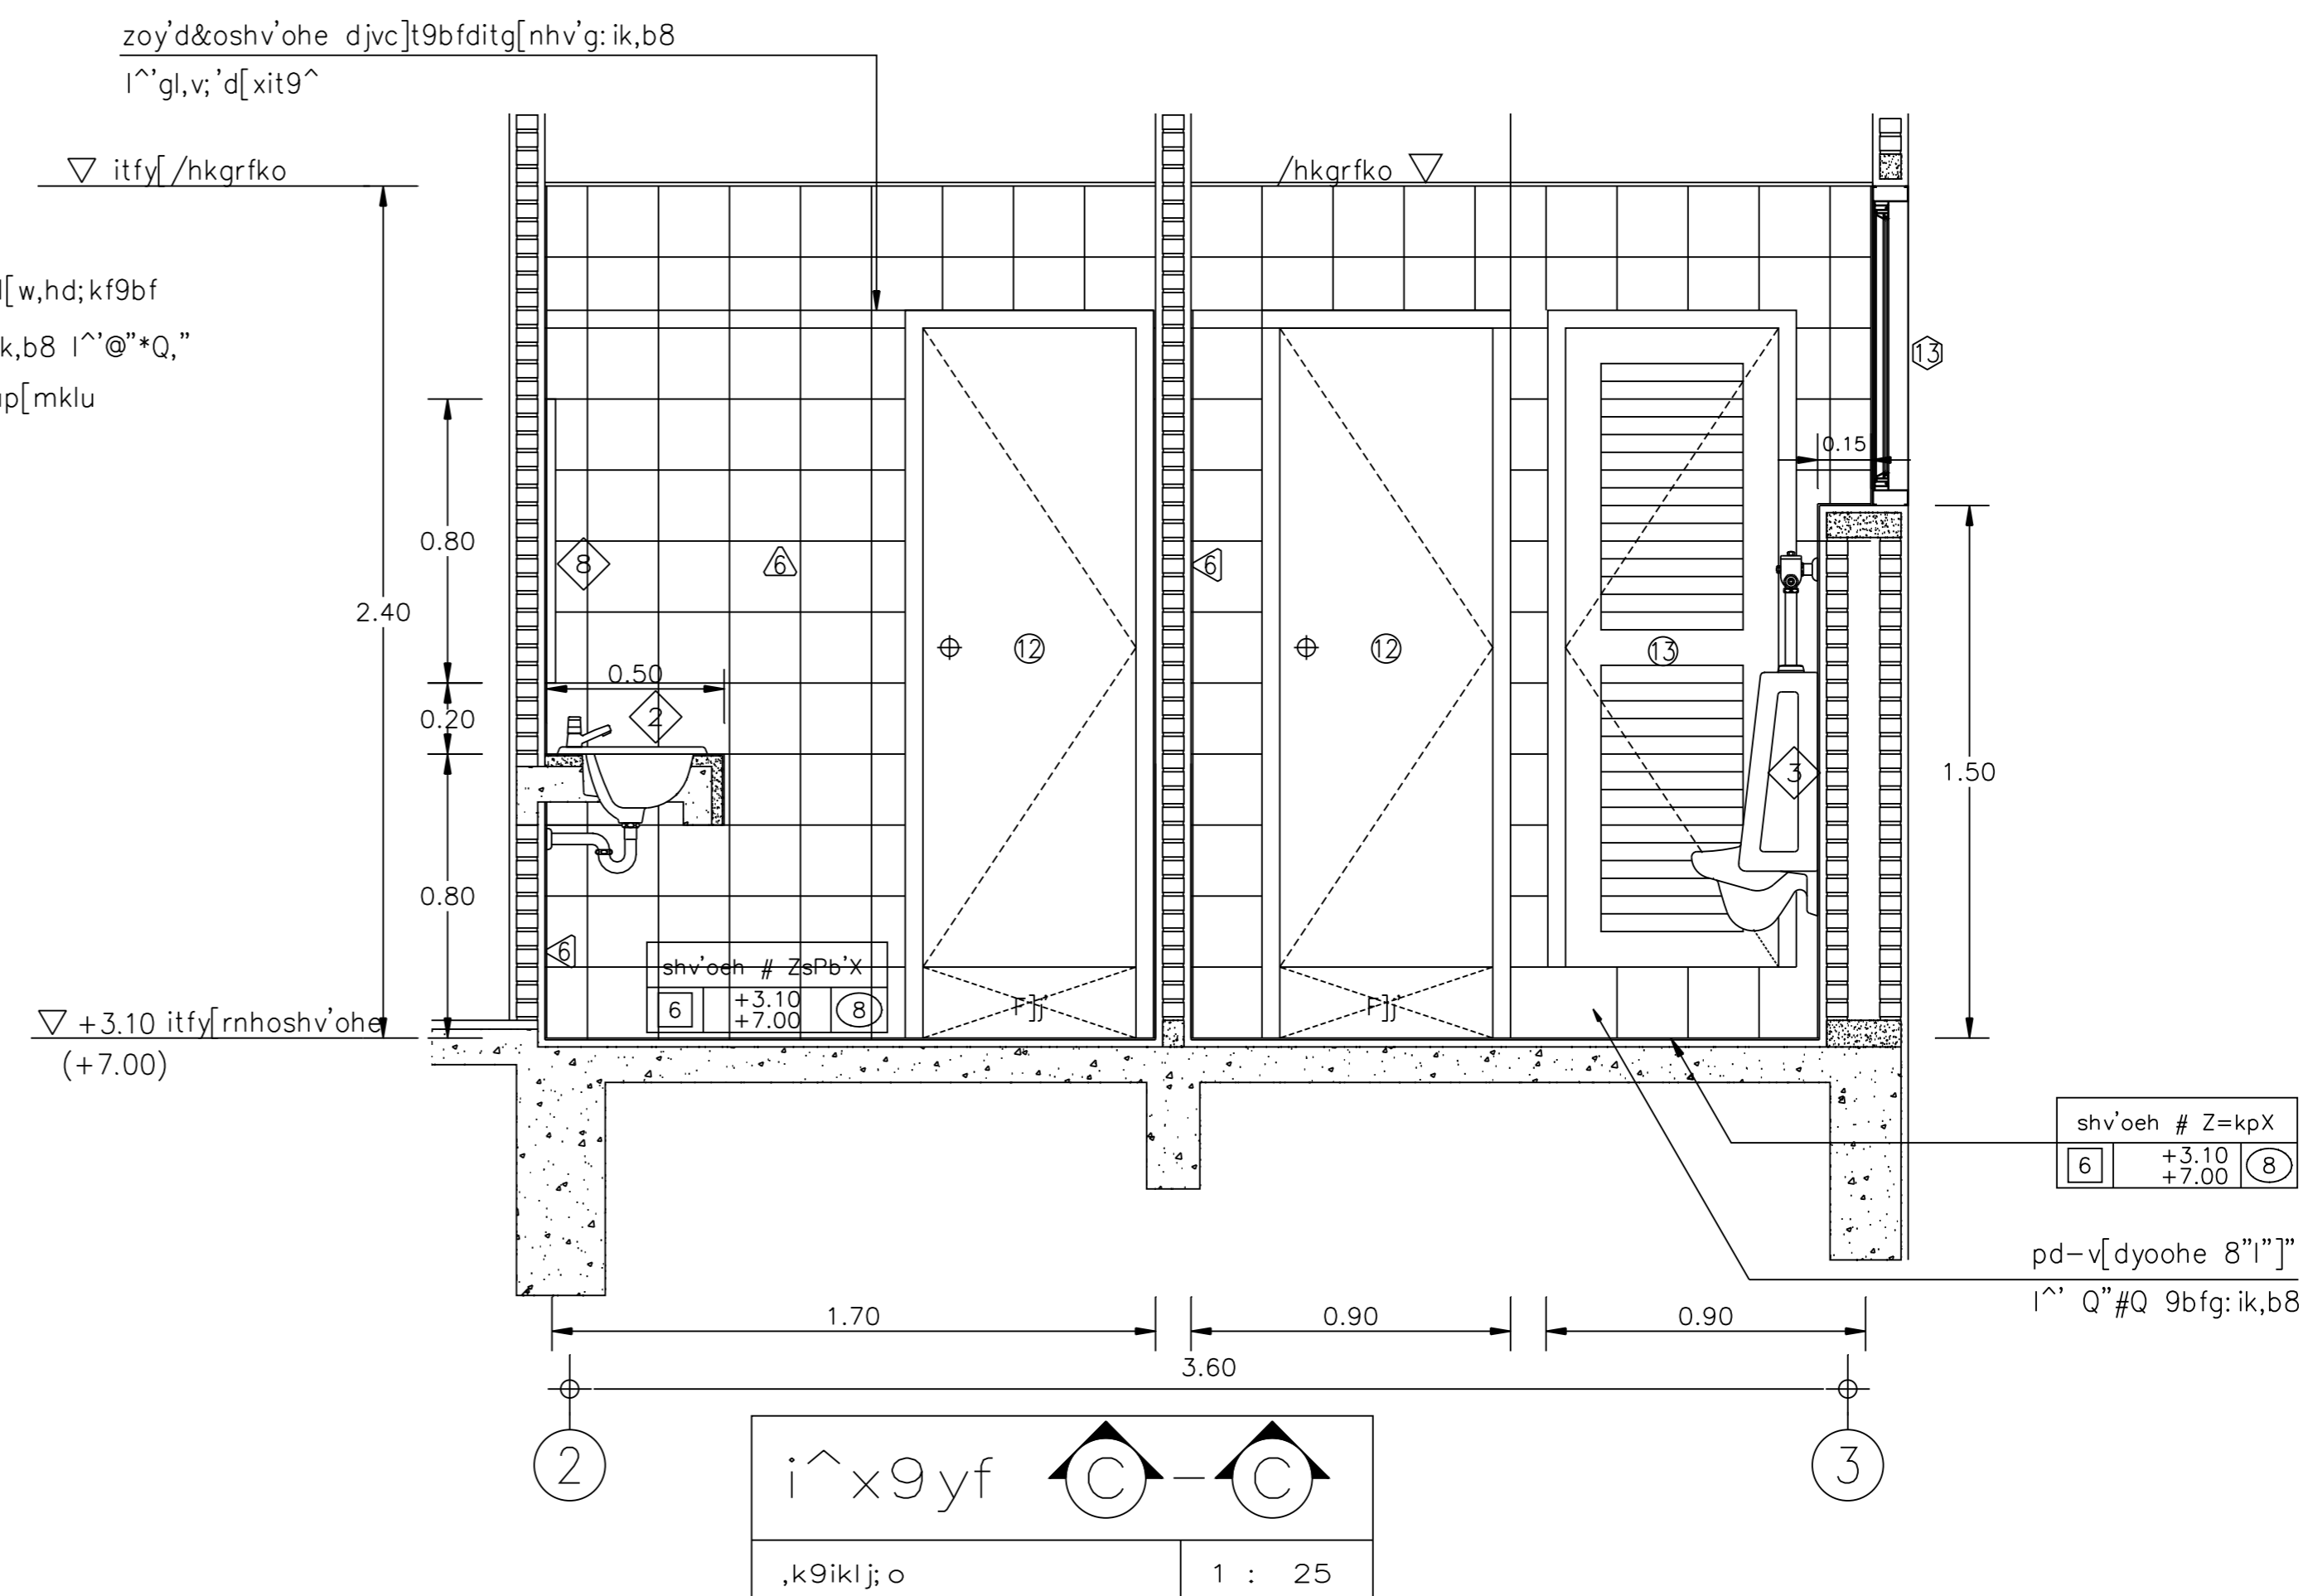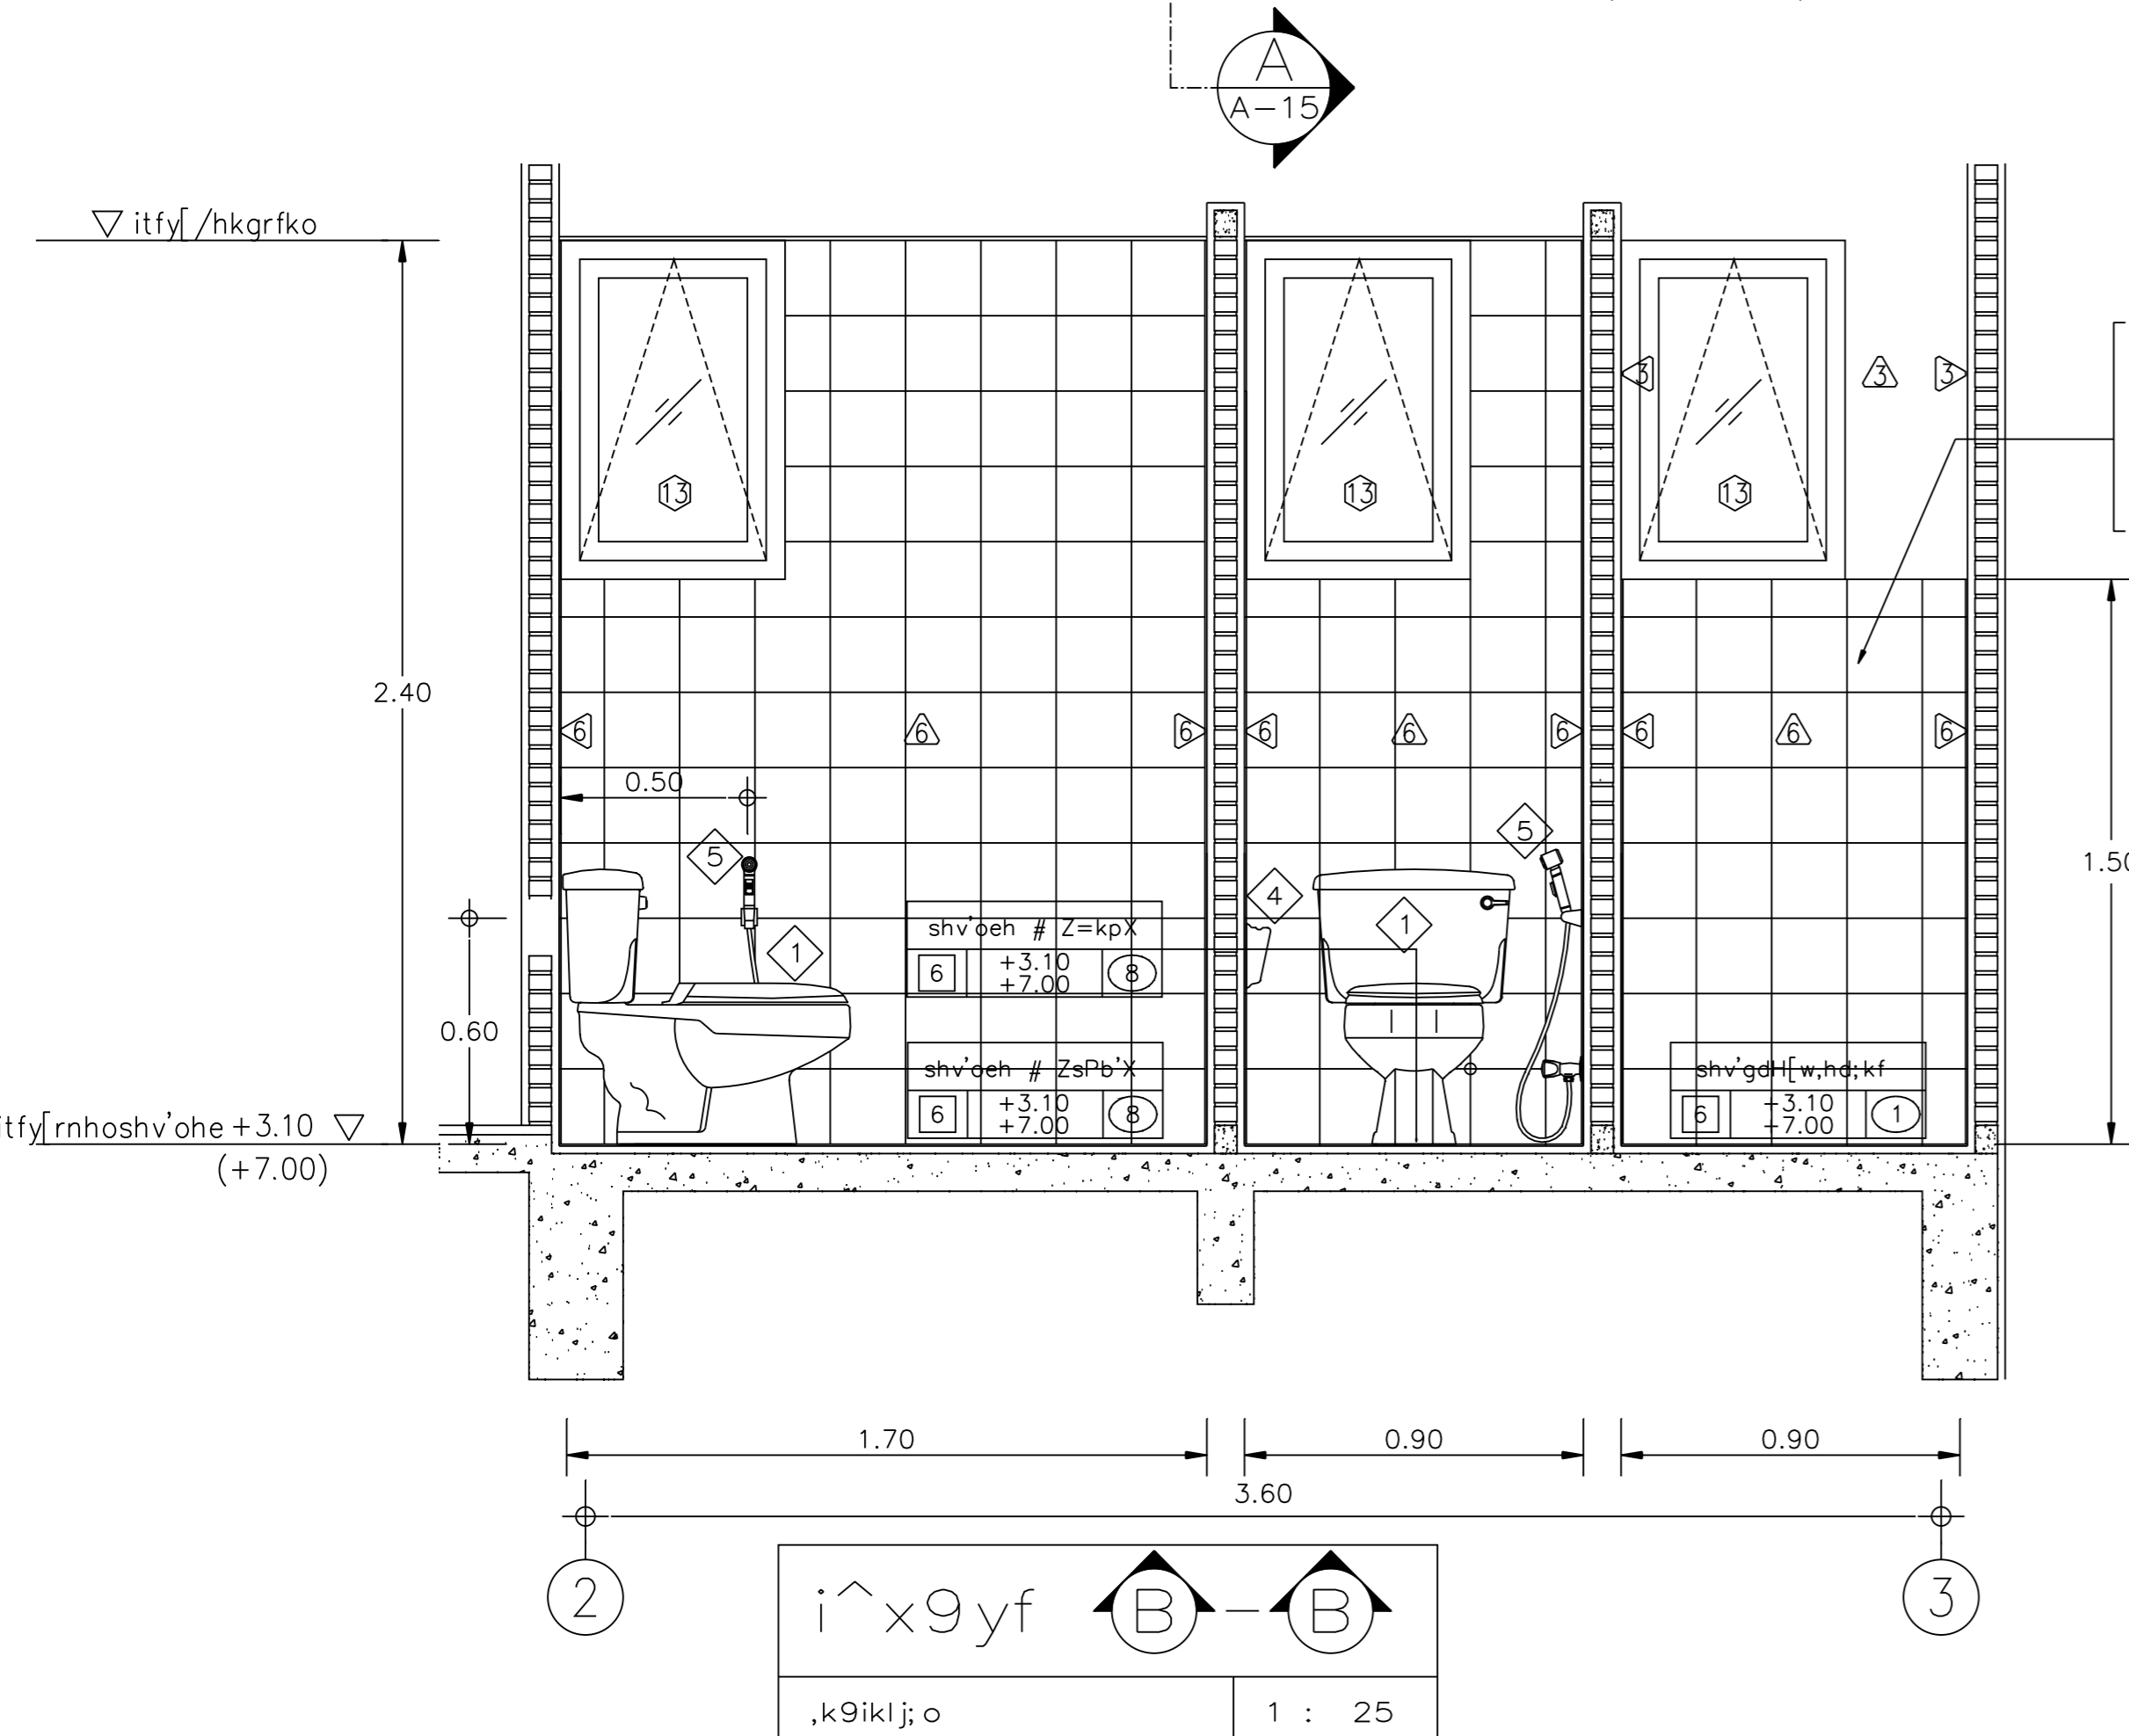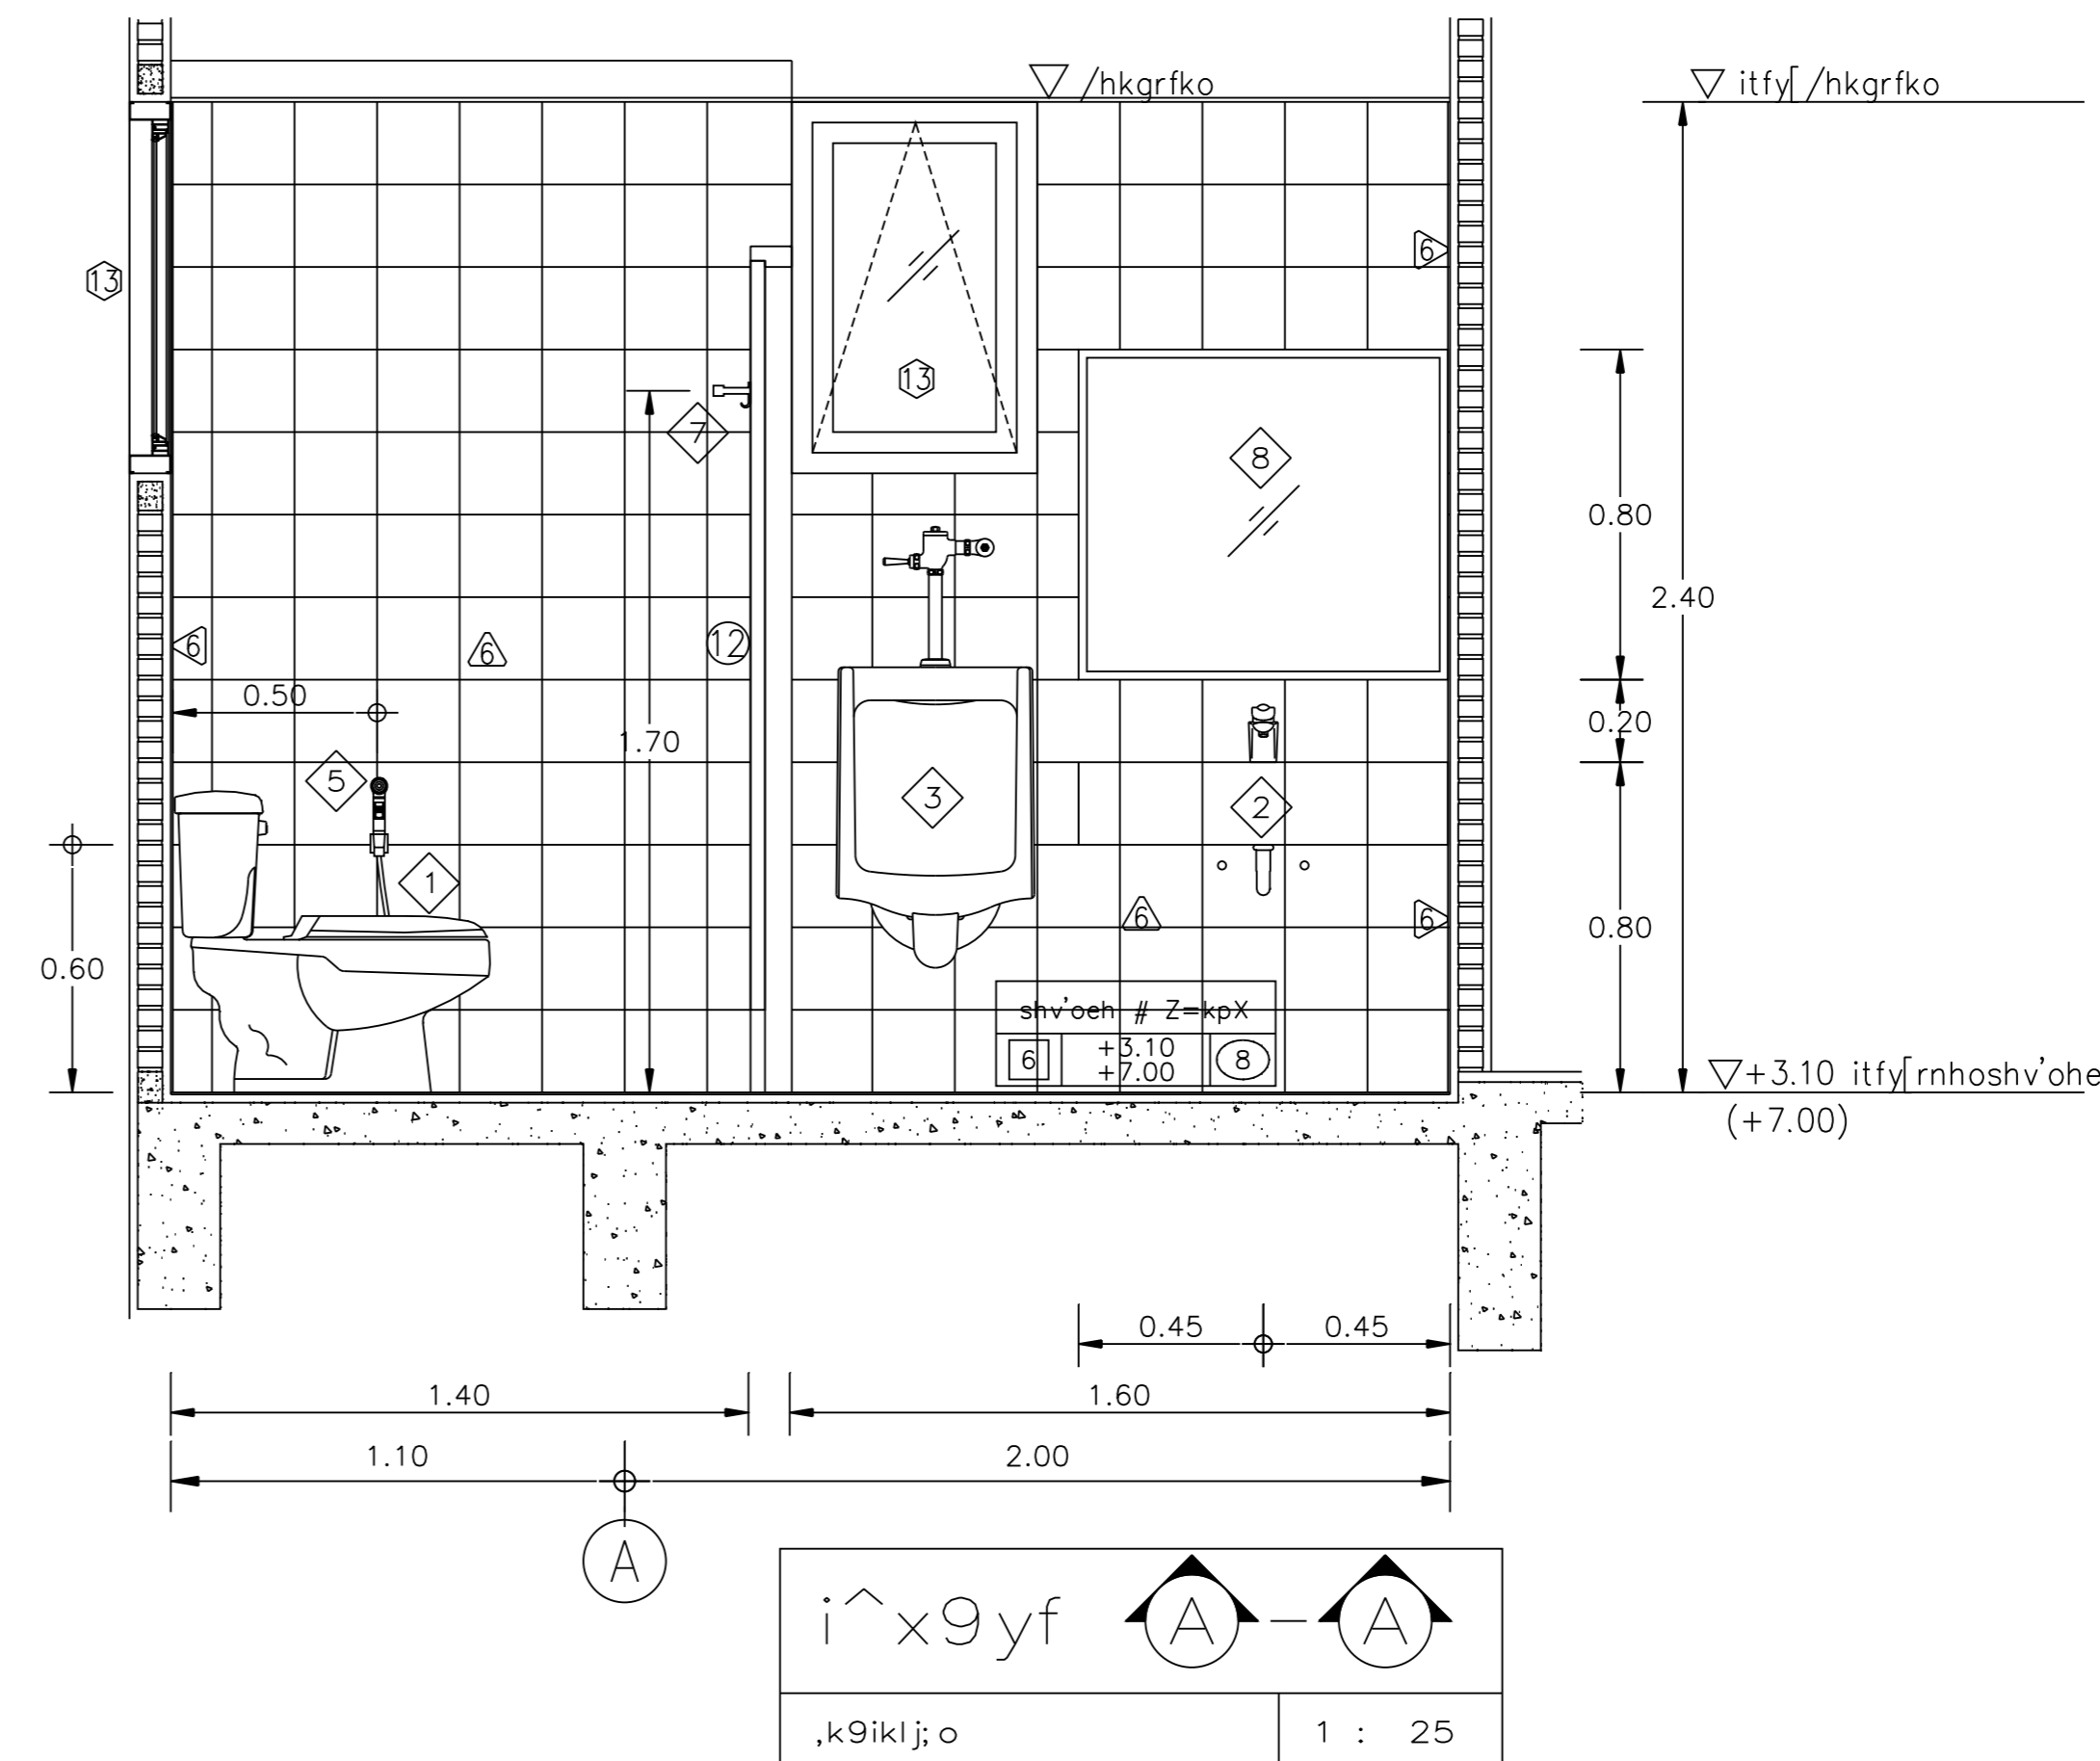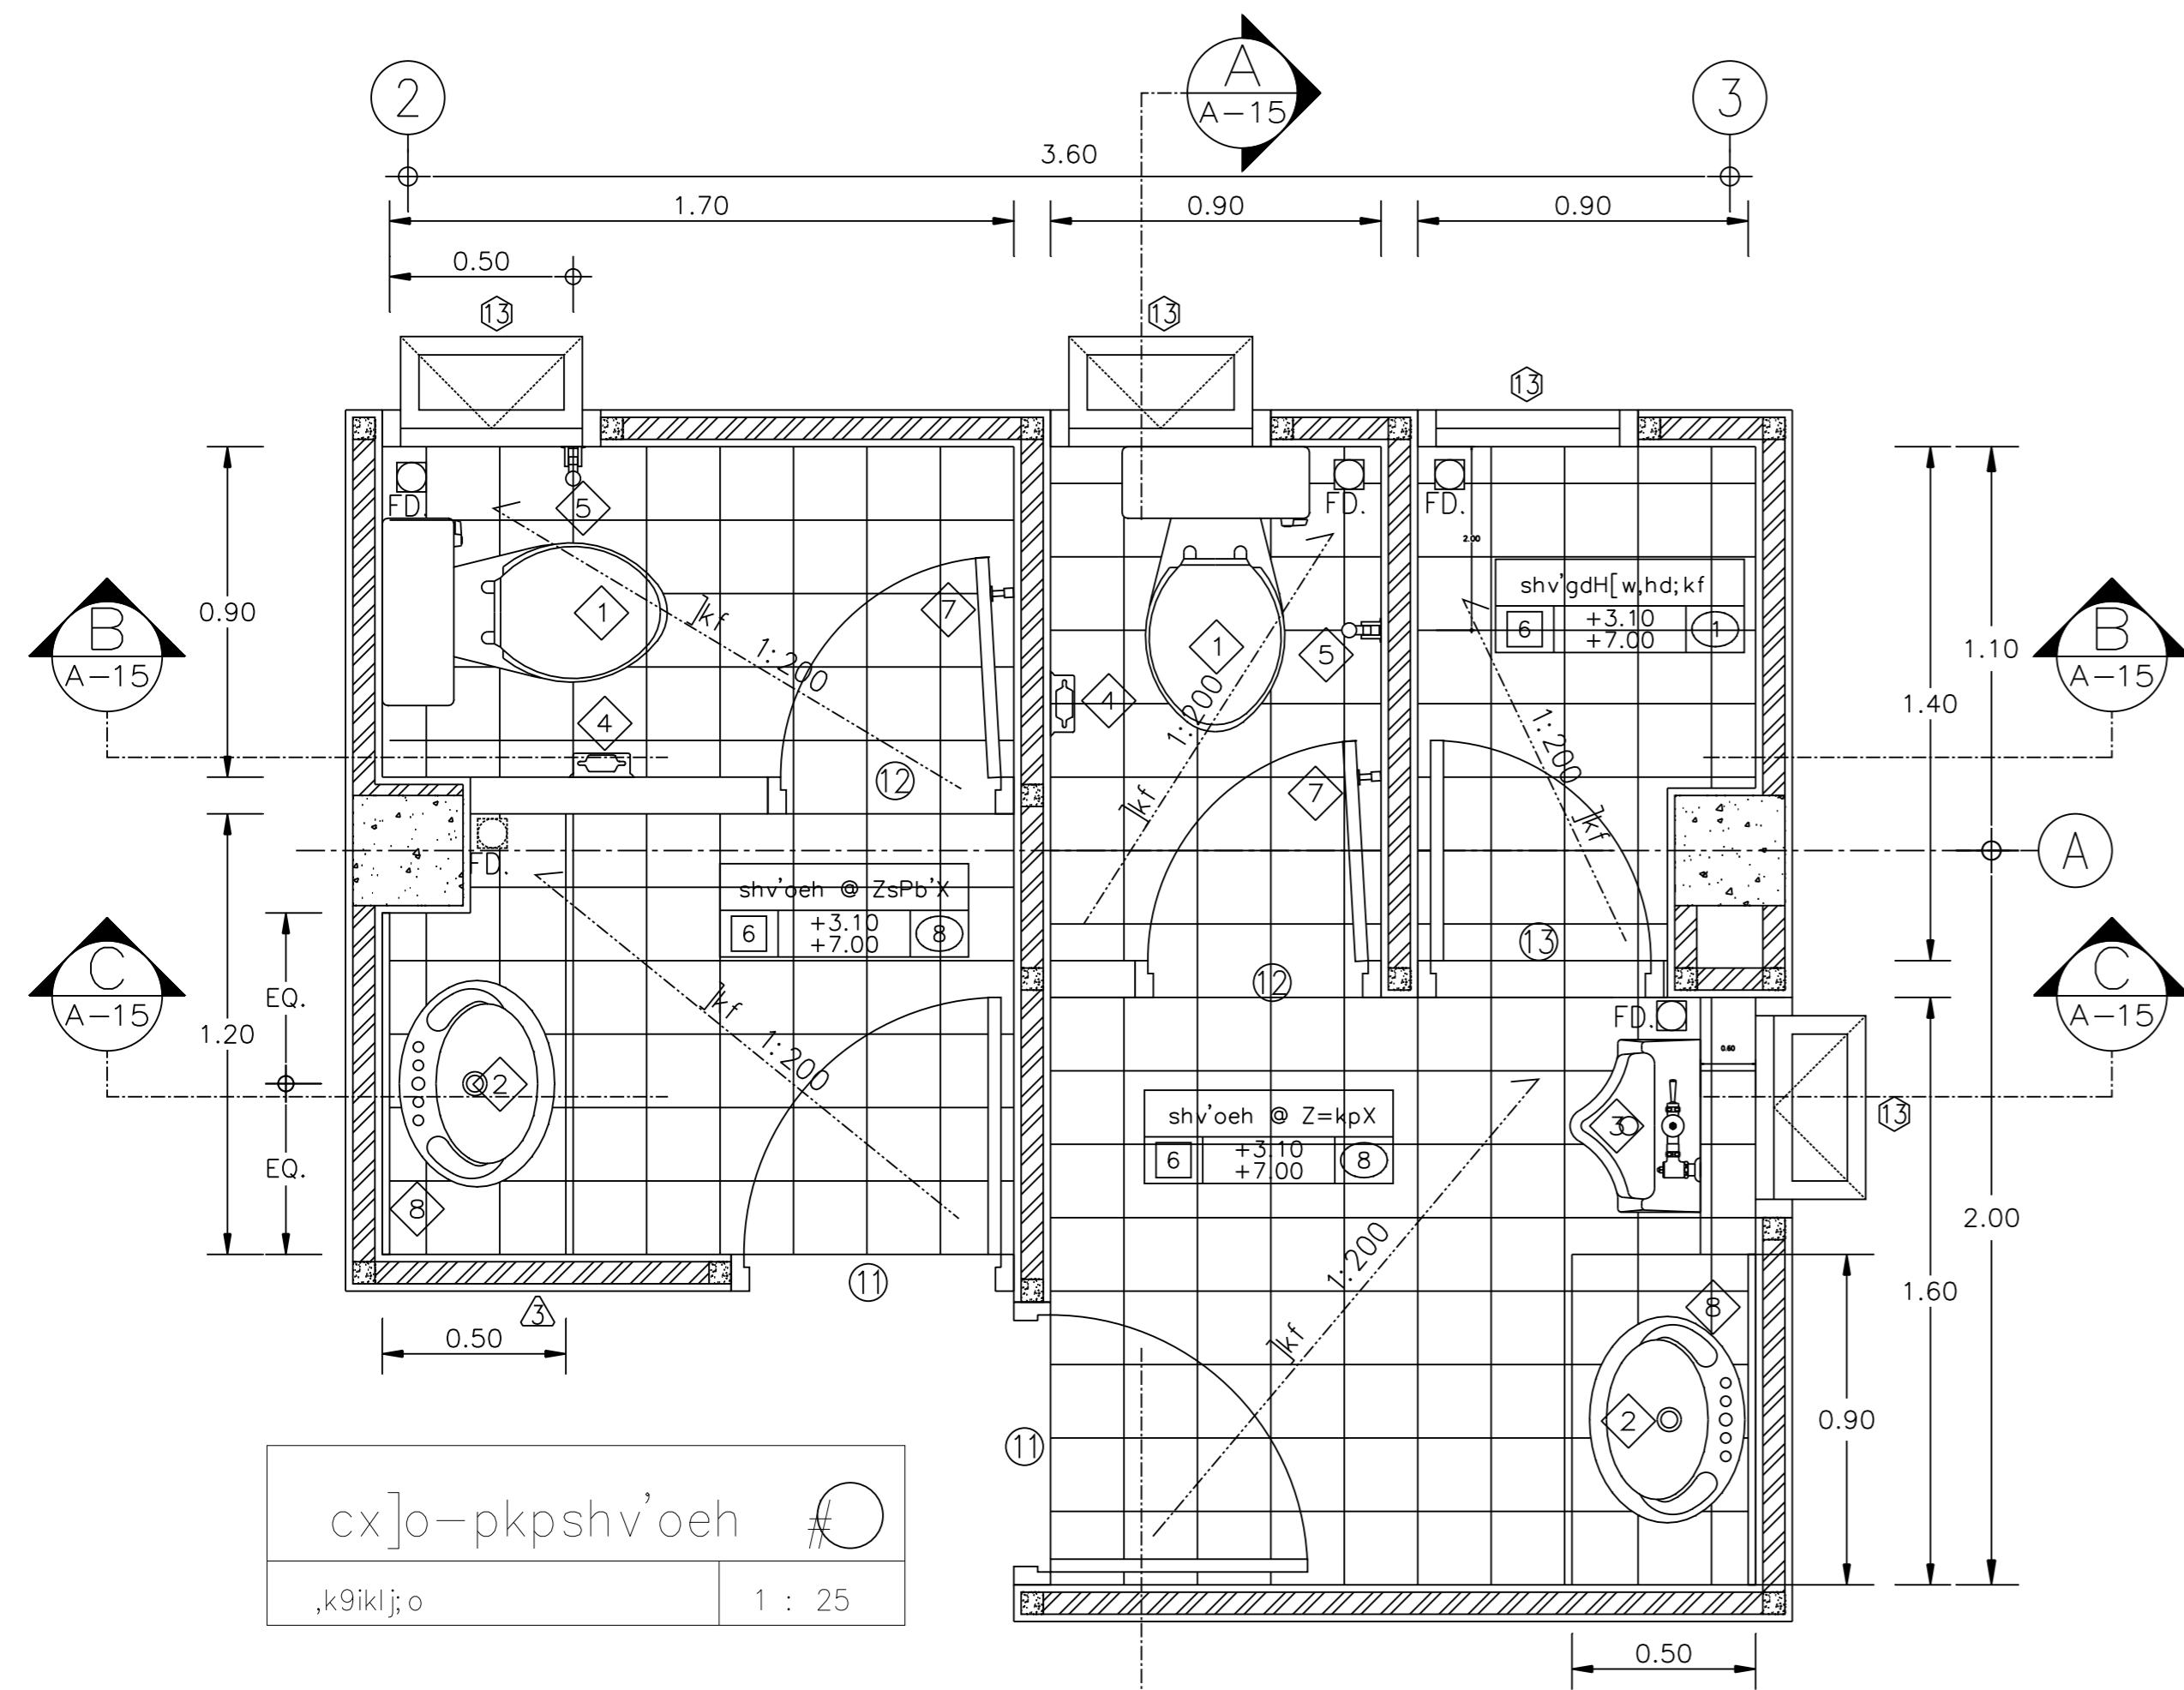

shv'oeH # Z=kpX
6 +3.10 +7.00 8

pd-v[dyoohe 8"l"]
l^" Q"#Q 9bfg;ik,b8

