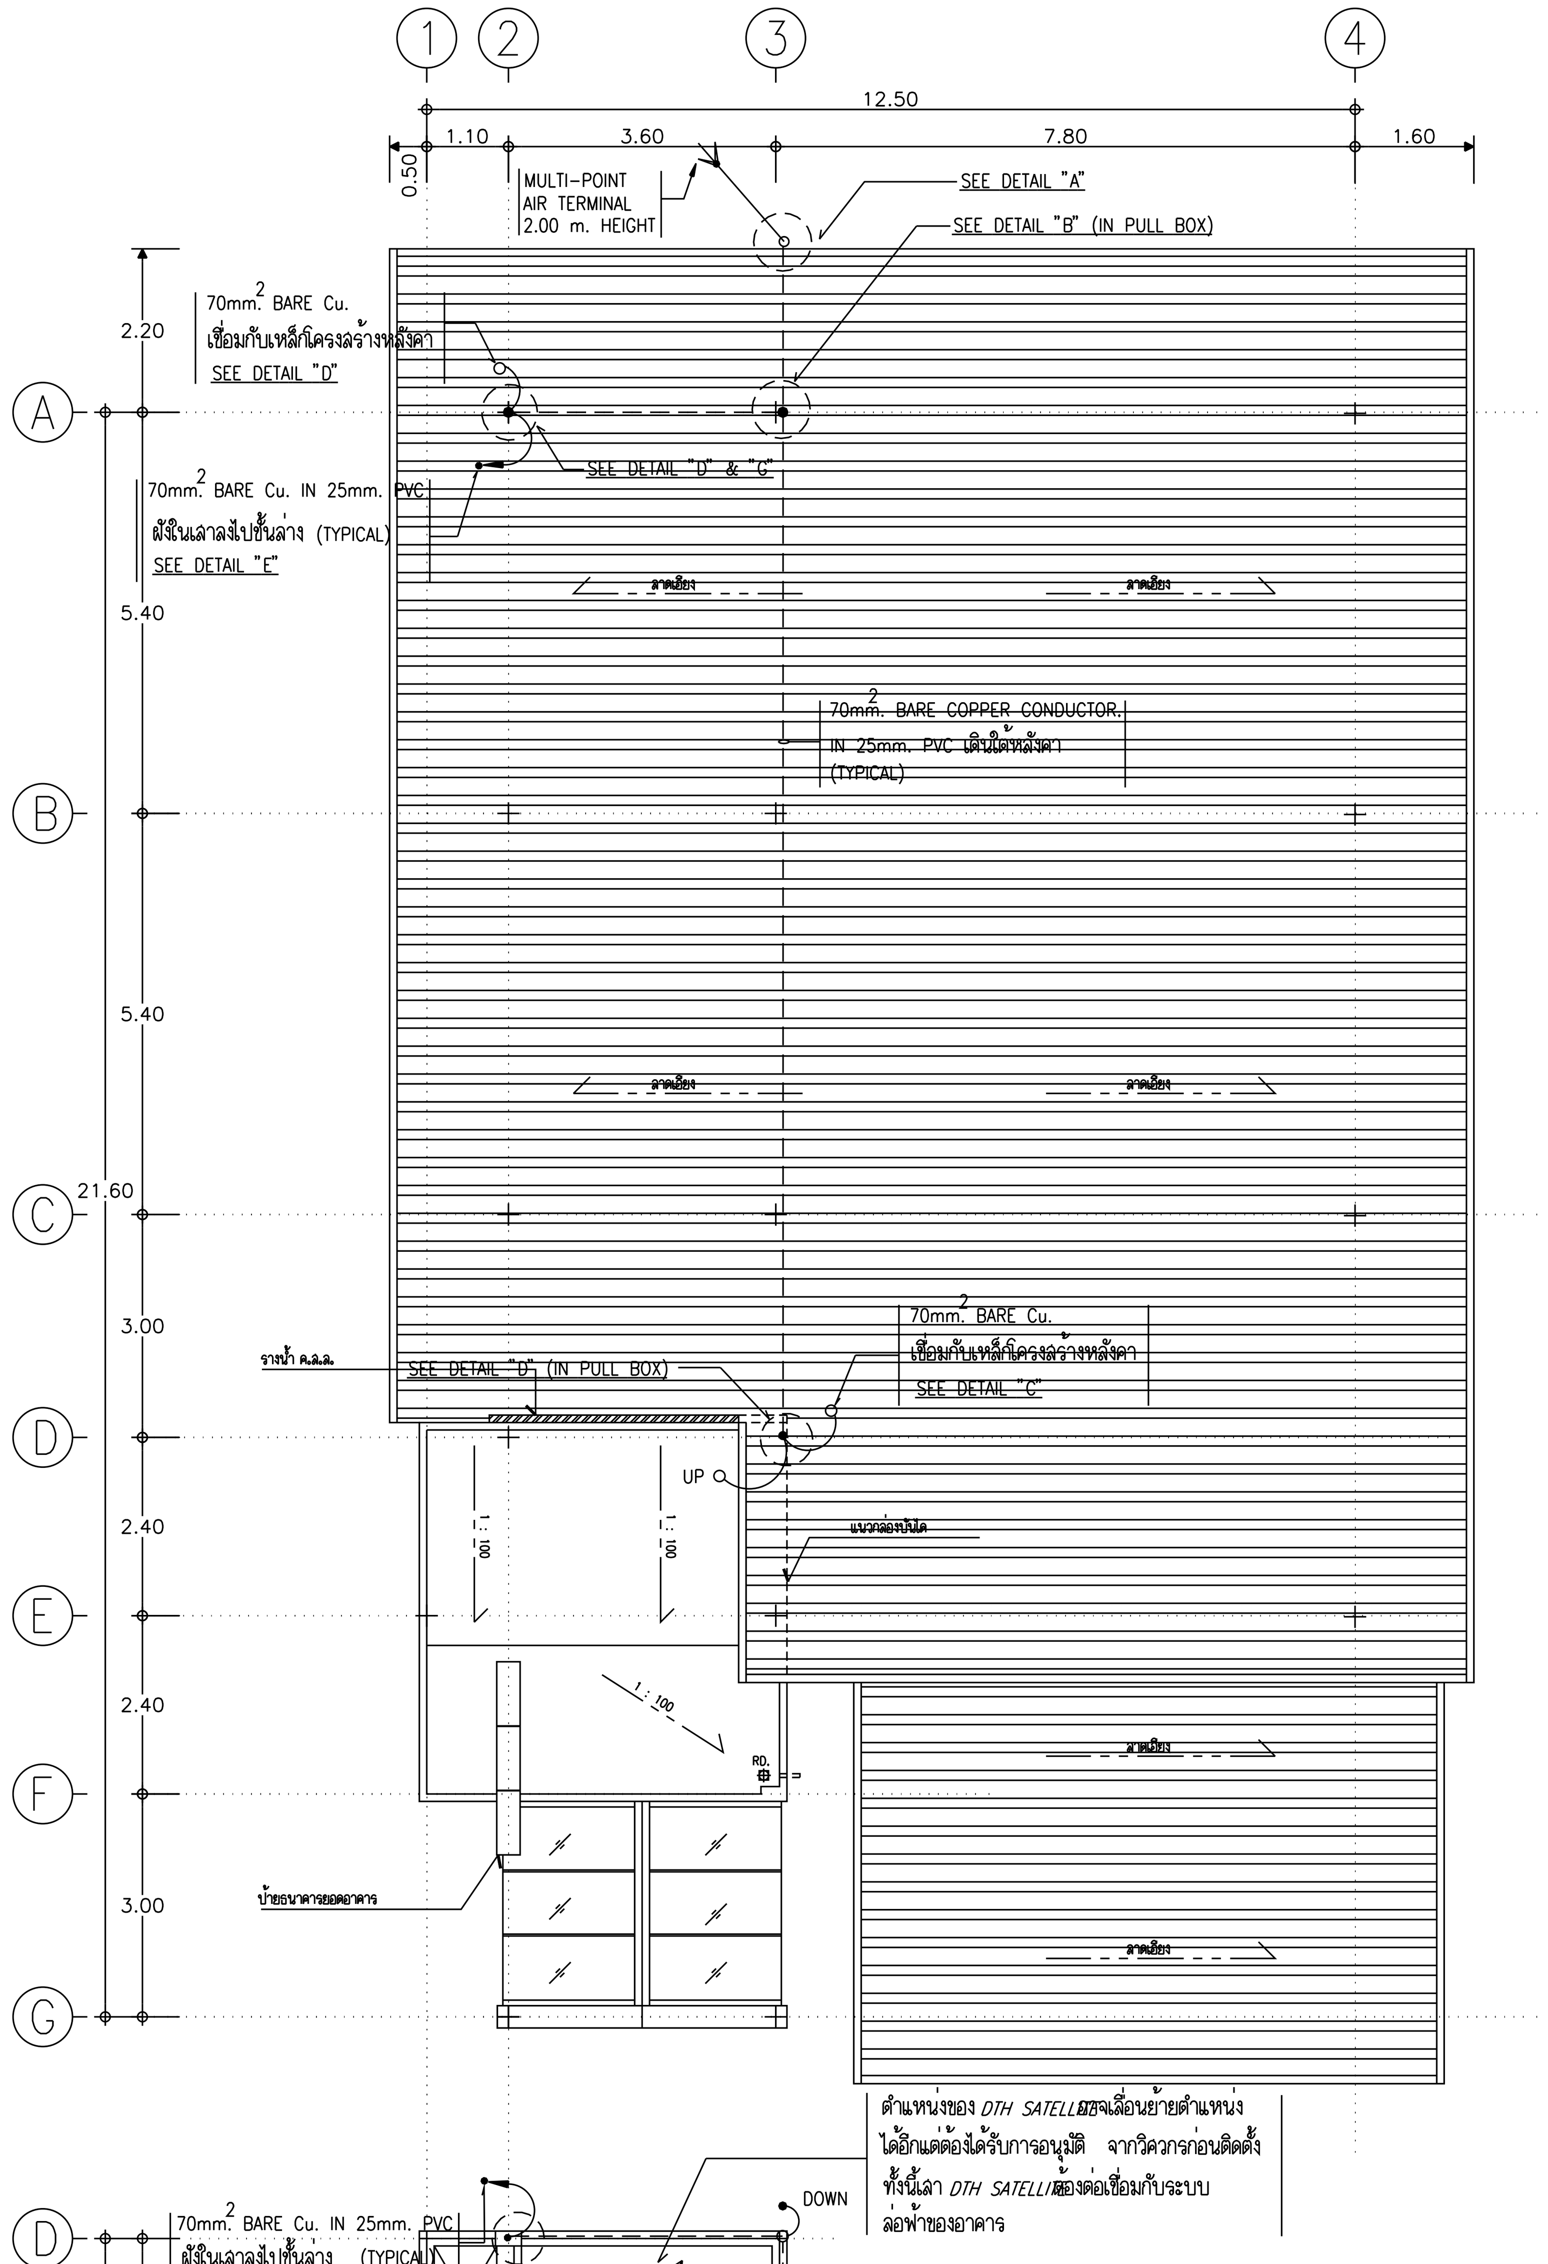


แปลนติดตั้งระบบไฟฟ้าและระบบล่อฟ้า ชั้นหลังคา

มาตราส่วน 1 : 100

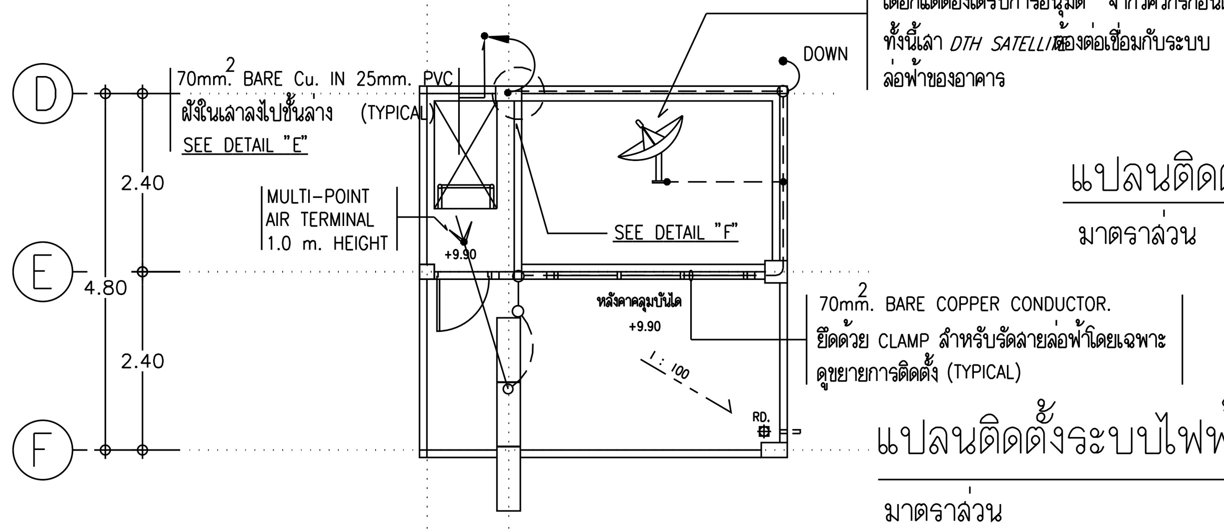


แปลนติดตั้งระบบไฟฟ้าและระบบล่อฟ้า หลังคาคลุมบันได

มาตราส่วน 1 : 100

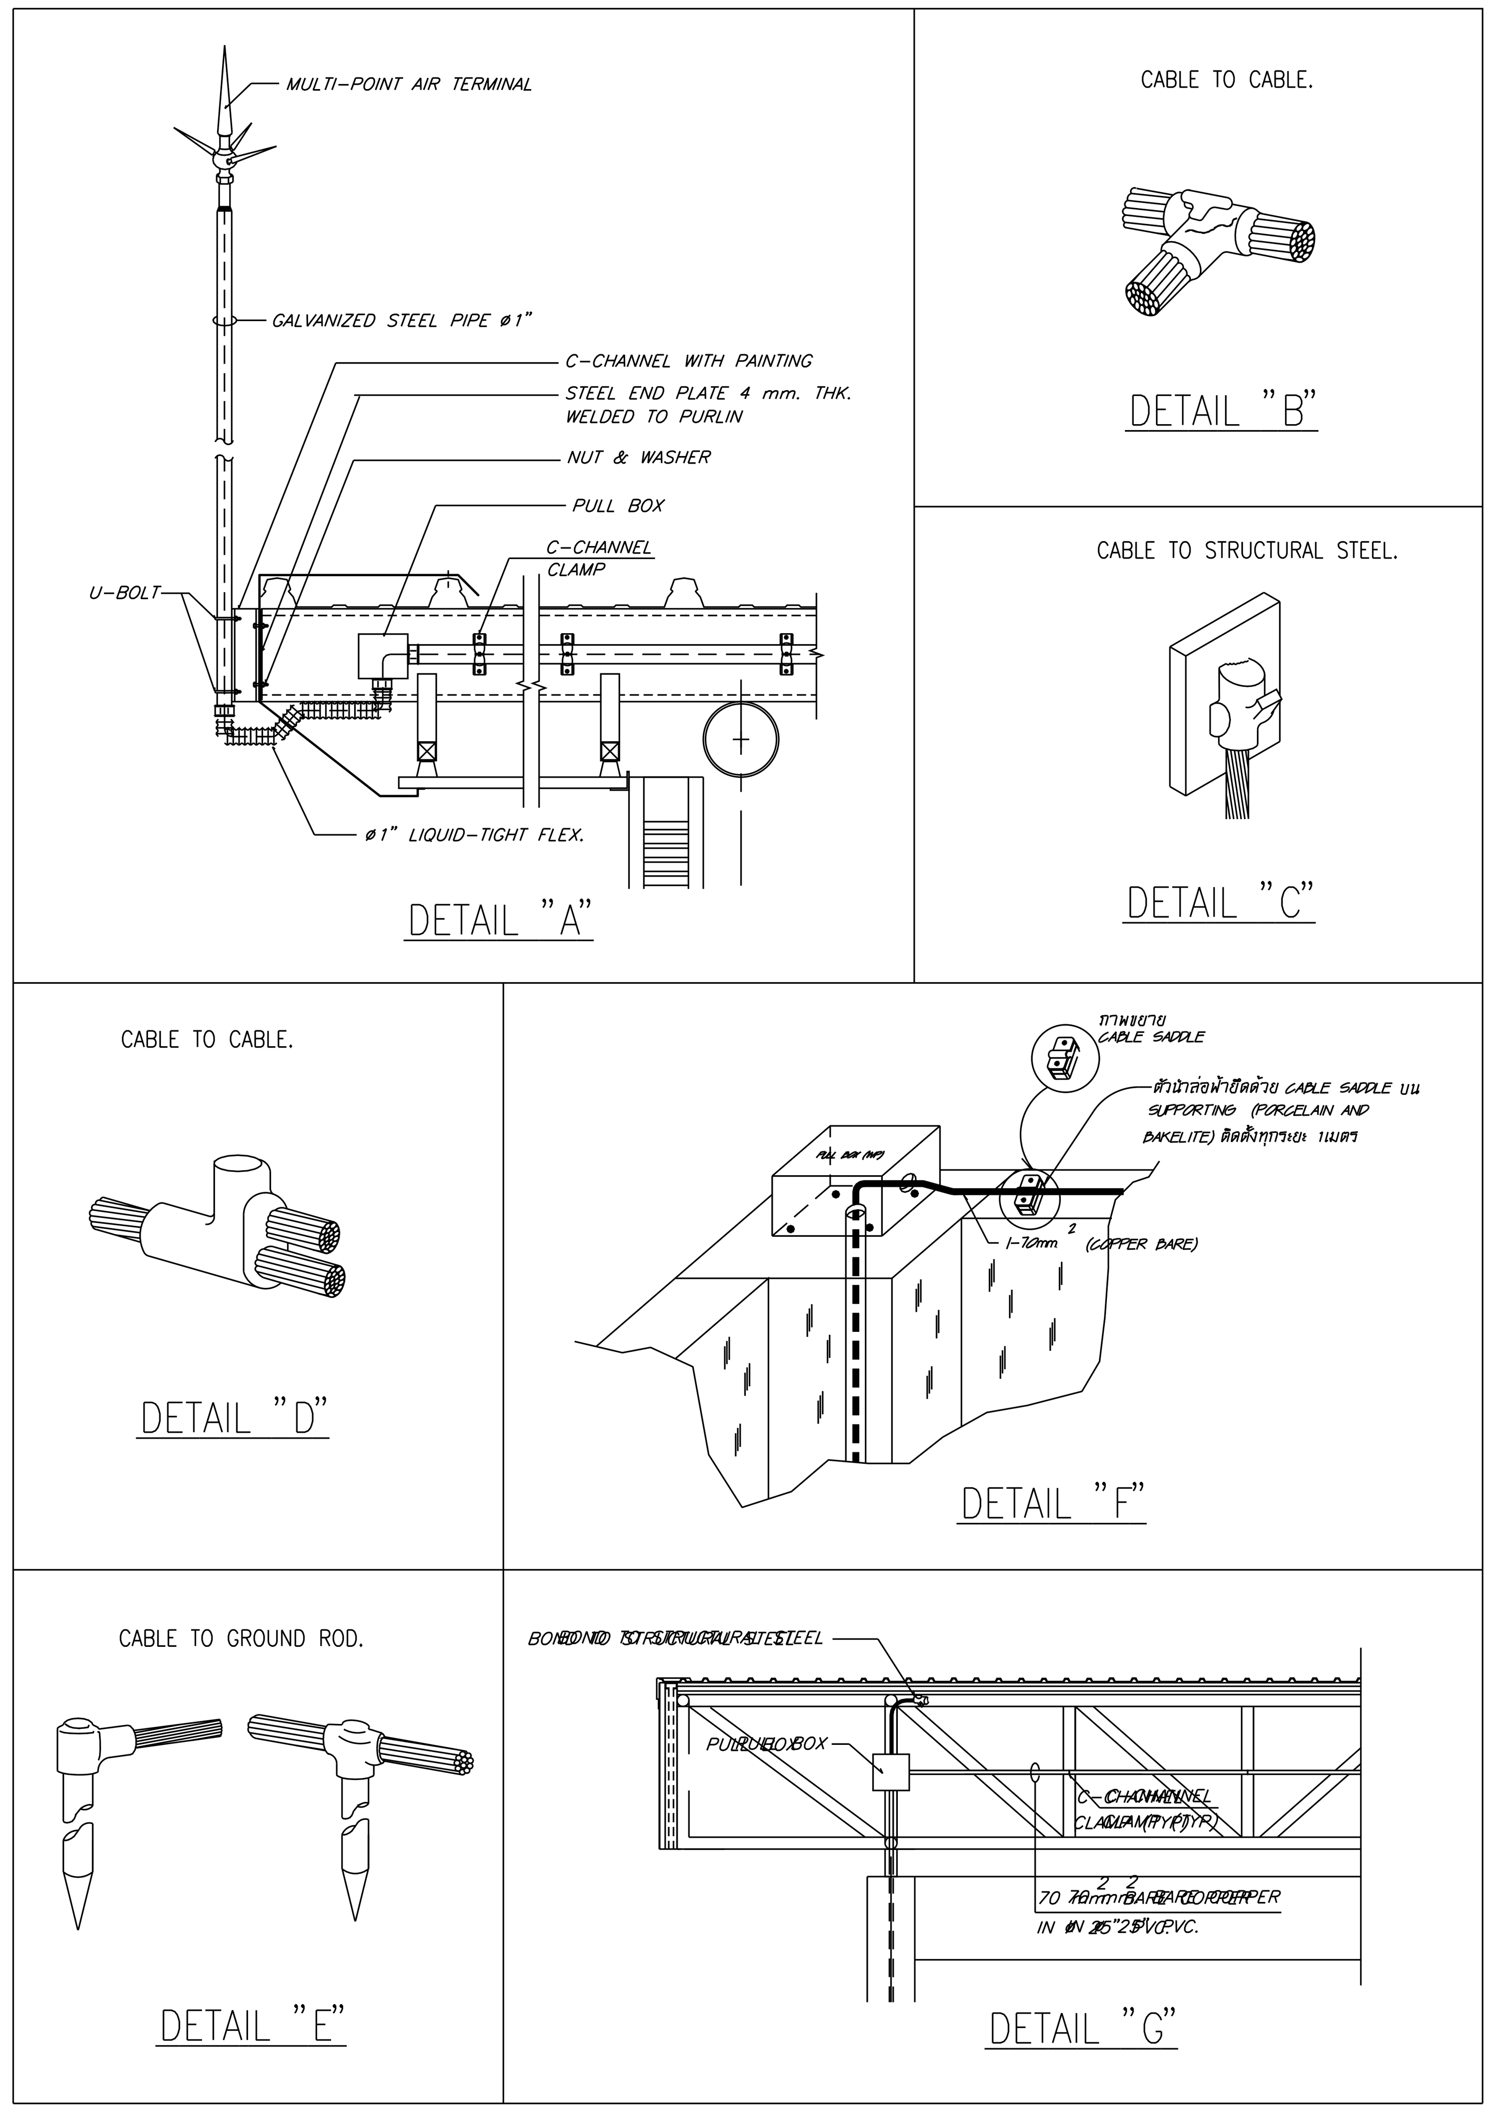


หมายเหตุ

การต่อเชื่อมสายล่อฟ้าทั้งหมด ให้ใช้กรรมวิธี EXOTHERMAL WELD

| REVISIONS | DATE |
|---|---|
| | |
| | |
| | |
| | |

NOTE
- ALL DIMENSIONS ARE IN METER UNLESS OTHERWISE INDICATED
- NO DIMENSION SHALL BE SCALED
- ALL DRAWINGS ARE THE PROPERTY OF THE AREA CO.,LTD. AND CAN NOT BE USED REPRODUCED OR DUPLICATED WITHOUT PERMISSION

OWNER

ธนาคารเพื่อการเกษตร
และสหกรณ์การเกษตร

DESIGNER

AREA CO.,LTD.

111/1 Ladprao23 Ladyao Chatuchak Bangkok 10900
Tel. (662) 5139533-5 Fax. (662) 5139536

สถาปนิก
- อลงกรณ์ ตราชู สถ.1013ส
- วันชัย บุญวณิชย์ สถ.1547ภ
- นายวิบูลย์ เจริญวราวุฒิ สถ.1102ส.
- นายศรีวัฒน์ พรหมสุวรรณ สถ.3543ภ.

วิศวกรโครงสร้าง
- นายสัมพันธ์ ขุทรานนท์ สย.6270
- นายนินนาท ทองมา สย.4933

วิศวกรสุขาภิบาล
- นายสยาม จุ่นพิจารณ์ ภก.7840
- นายอร่ามโรจน์ อุดตมะปรากรม
- นายชิดชัย ชัชวาลย์ปรีชา

วิศวกรไฟฟ้า
- นายชัยวัฒน์ ซื่อตรง ภฟก.5414
- นายวินัย ทองนพรัตน์ ภฟก.17725

วิศวกรเครื่องกล
- นายสยาม จุ่นพิจารณ์ ภก.7840

มัณฑนากร
- นายสิทธิชัย อุนยะพันธ์ สถ.บ.(ภายใน)
- นางอารีวัลย์ กุยะธรพรต ศษ.บ.
- นายอิสสระ ชูวงษ์ ศษ.บ.

| DRAWN | DATE |
|---|---|
| CHECKED | |
| APPROVED | |

โครงการ

ปรับปรุงอาคารสำนักงานสาขา (สำนักงาน 3 ชั้น)

ที่ตั้ง

แบบแสดง

แปลนติดตั้งระบบไฟฟ้าและระบบล่อฟ้า ชั้นหลังคา และหลังคาคลุมบันได

| FILE NO 0203 | DRAWING NO EE-15 |
|---|---|
| DATE 21/02/2003 | |
| SUB TOTAL 15 | GRAND TOTAL |