



แบบแสดงการติดตั้งดวงโคมไฟฟ้าชั้นสาม 1:100

หมายเหตุ เฉพาะดวงโคมไฟฟ้าฟลูออเรสเซนต์ชนิด 3\*36W ที่ติดตั้งในชั้น 3

□ ดวงโคมไฟฟ้าฟลูออเรสเซนต์ชนิด 3\*36W แบบฝังในฝ้าเพดานชนิด T-BAR และมีลูเมนนิยมสะท้อนแสง  
 ใส่อุปกรณ์ประกอบหลอดฟลูออเรสเซนต์ครบชุด แต่ใส่หลอดไฟฟ้าไว้เพียงโคมละ 2 หลอด ส่วนหลอด  
 ไฟฟ้าที่เหลือให้ส่งมอบให้อาคาร

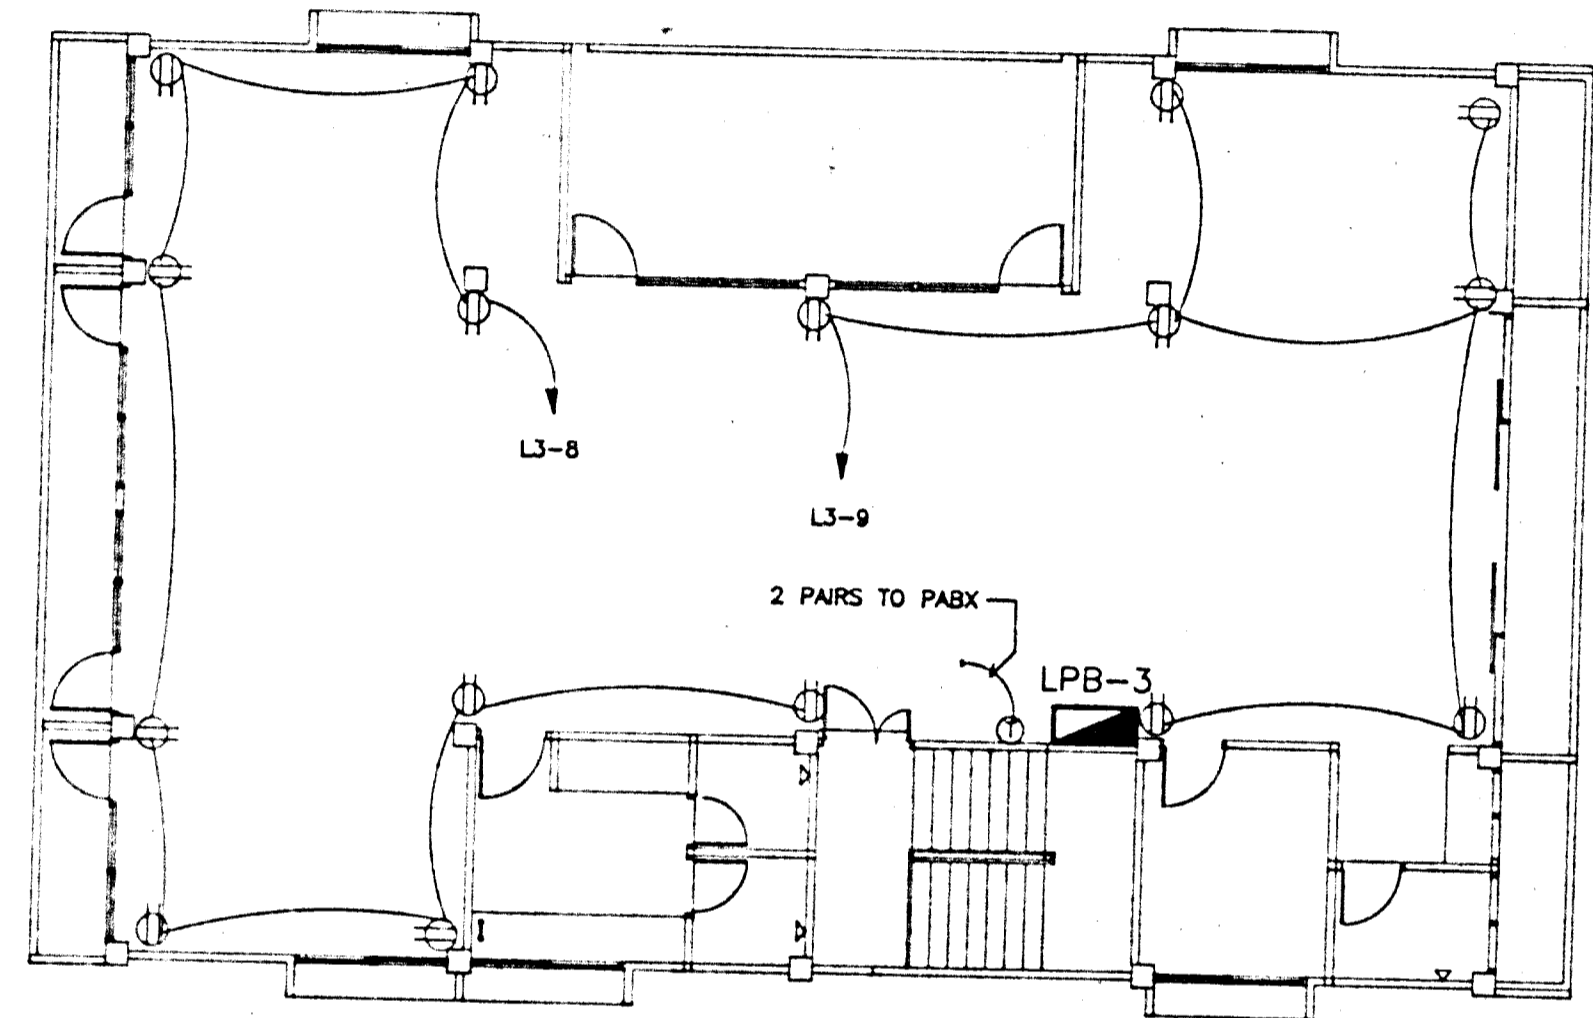

แบบแสดงการติดตั้งเต้ารับไฟฟ้าชั้นสาม 1:100

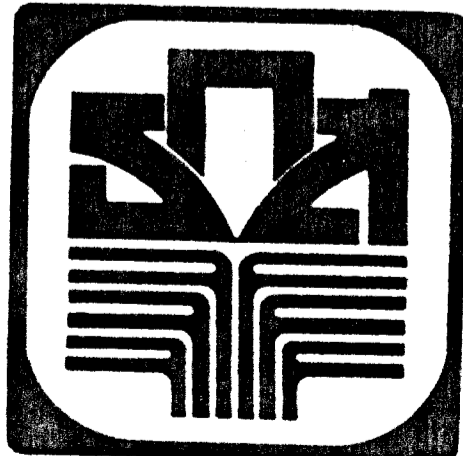

กองอาคารและสถานที่ ธนาคารเพื่อการเกษตรและสหกรณ์การเกษตร

สถาปนิก นายวิบูลย์ เจริญราษฎร์ สท. 1102 ส.  
 55/127 ซ.ปักษิณี สุทธิสาร กทม.  
 วิศวกรโยธา นายเจษฎ์ รุฟพันทอง สท. 3784  
 301/44 ซ.สุภาพงษ์ 2 บางกะปิ กทม.

มณฑลทหาร นายชัยวัฒน์ ชัยตรง สท. 5414  
 18/242 ถนนราชดำเนิน บางพลัด กทม.  
 วิศวกรไฟฟ้า

แบบ ก่อสร้างอาคารสำนักงาน  
 สาขา มาตรฐาน  
 เขียนแบบ นาย ทิศา บุญงษ์  
 ออกแบบอุทกวิทยา นาย สิริชัย จันทร์กุล

แบบแสดง การติดตั้งอุปกรณ์ไฟฟ้า ชั้นสาม  
 หมายเหตุ  
 ตรวจสอบ *[Signature]* วันที่

แบบที่ D/1/2535  
 แผ่นที่ E-09  
 รวม 10 แผ่น