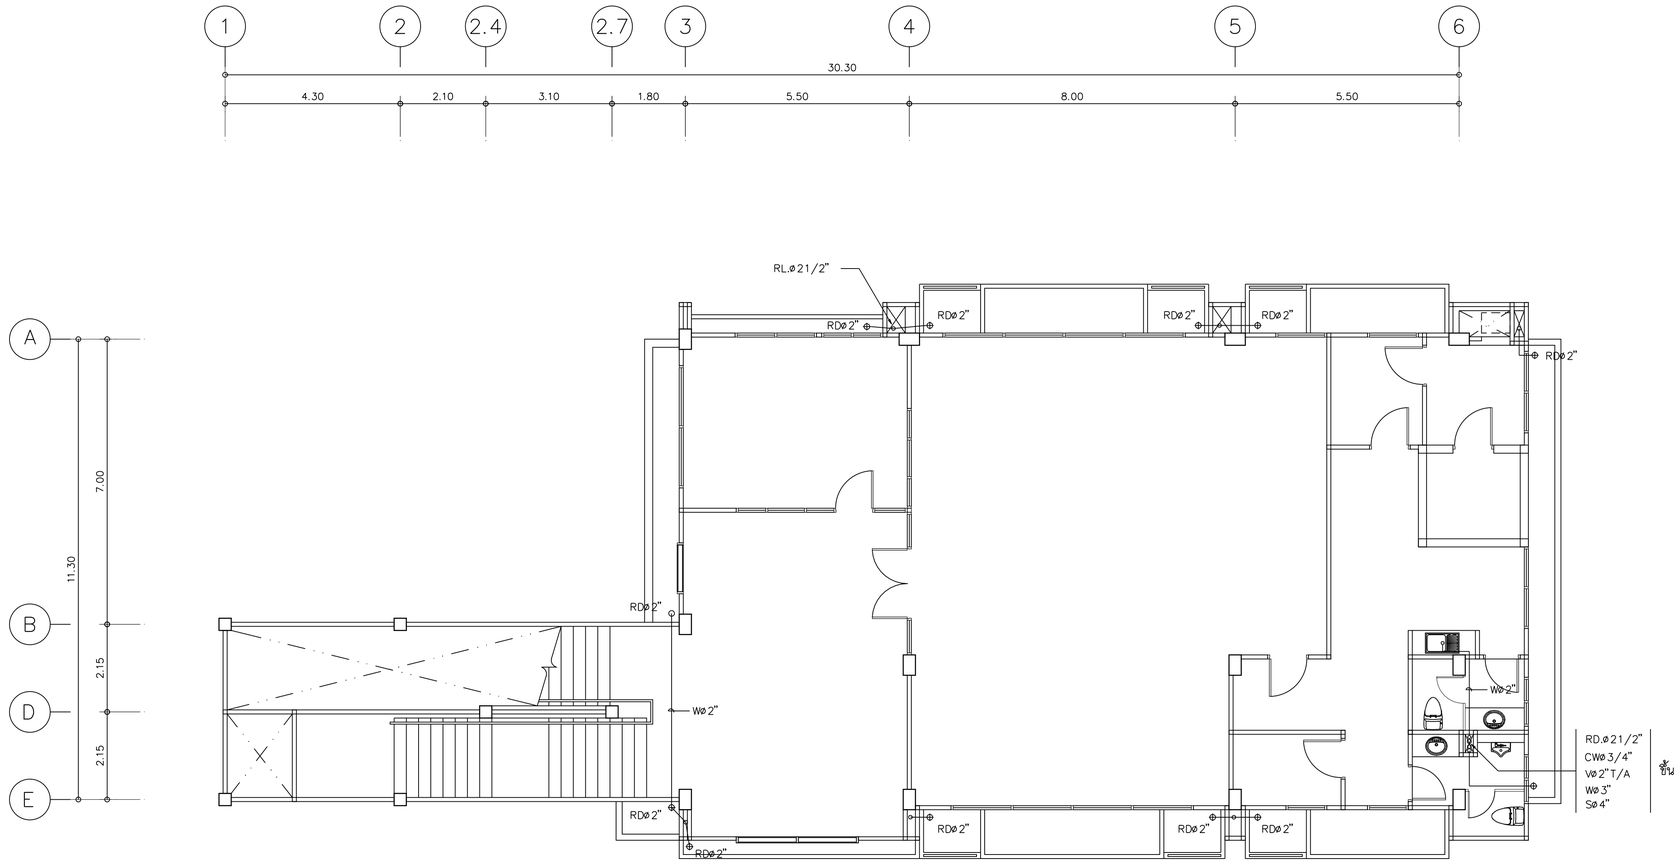

หมายเหตุ : กรณีท่อน้ำชั้น 2 ต่ำกว่าฝ้าห้องน้ำชั้นล่าง ให้ฝัง SLEEVE ผ่านคานตามแบบมาตรฐานโครงสร้าง โดยผู้รับเหมาต้องลง SHOP DRAWING ส่งให้ผู้ควบคุมงานอนุมัติ ก่อนดำเนินการ

ผังระบบสุขาภิบาลชั้น 2

มาตราส่วน 1 : 100

OWNER :

ธนาคารเพื่อการเกษตรและสหกรณ์การเกษตร

DESIGNER :

บริษัท มาสเตอนาย จำกัด
193/20 ถนนศรีอยุธโยา แขวง ดวงจิตรพลดา เขต ดุสิต กทม. 10300
Tel. 02-282-3455 Fax : 02-281-6837

สถาปนิก	
บุญจง สนธิทิม	ว.สถ. 499
สมพงษ์ หิรัญศักดิ์	ภ.สถ. 2775
รชัฐ ฤทธิทินธ์	ภ.สถ. 8777
วิศวกรโครงสร้าง	
โชติโกร ไชยวิจารณ์	สย. 4632
วิศวกรสุขาภิบาล	
วิศวกรไฟฟ้า	
บุญช่วย ศรีอรุณนิรันทร์	สฟก. 2679
ภูมิสถาปัตย์	
ภาคิมล อาร์ต สนธิทิม	ภ.สถ. 4446
มัณฑนากร	
ณงค์โกร ไทรเกิดศรี	
เขียนแบบ	
ธนภูมิ อัครชัยคำรงเดช	

CHECKED DATE :

APPROVED

โครงการ

แบบอาคารมาตรฐานสำนักงานสาขา

อาคาร ค.ส.ล. สูง 3 ชั้น

สถานที่ตั้ง

แบบแสดง

แบบมาตรฐาน "Type - A"

ผังระบบสุขาภิบาลชั้น 2

SCALE : 1 : 100	DATE : 31 ตุลาคม 2548
CHECKED :	
JOB NO : 2005-02	SN-02
FILE NAME : 2005-SN02	DRAWING NO :

ALL RIGHT RESERVED :
ผลงานออกแบบเป็นกรรมสิทธิ์ของบริษัทผู้ออกแบบ แบบทั้งหมดหรือส่วนใดๆของแบบ ไม่อนุญาตให้นำไปใช้ในโครงการอื่นหรือเผยแพร่ในใดๆโดยไม่ได้รับอนุญาตจากบริษัทผู้ออกแบบ

REVISIONS : DATE :